


6ブロック 3号ロープネット(プラスネットハニー)工

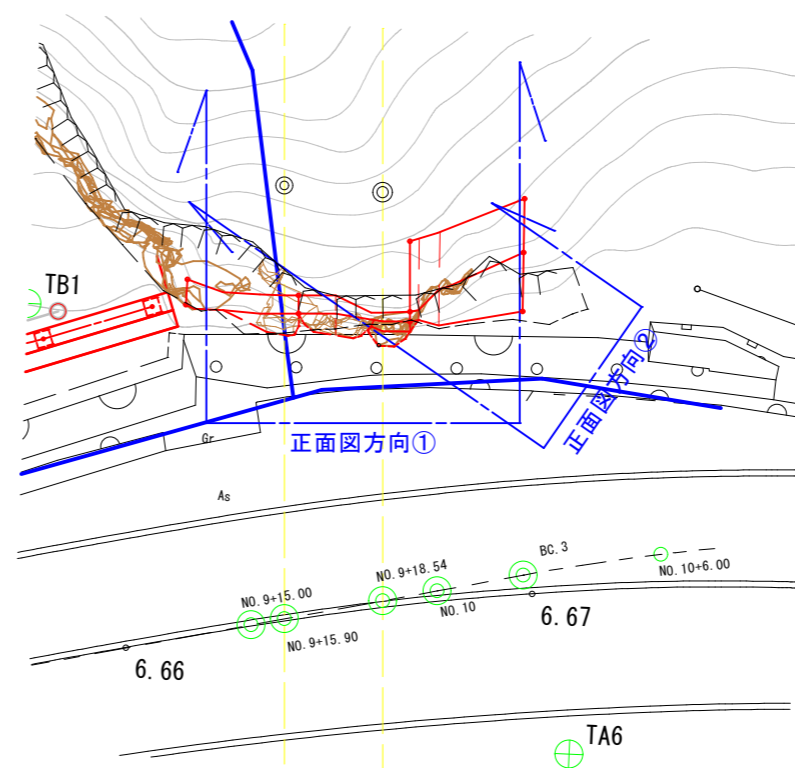


3号ロープネット (プラスネットハニー) 工計画平面図





6ブロック転石・浮石調査表

番号	ロープネット番号	w(幅) m	H(高) m	D(厚) m	体積 m ³	重量 kN	1枠(4m ²) 合計重量	備考
①	下-1	1.1	2.3	0.6	1.518	39.468	39.468	最大
②	下-2	0.7	1.2	0.5	0.42	10.92	20.163	
③		0.6	0.3	0.3	0.054	1.404		
④		0.5	1.1	0.3	0.165	4.29		
⑤		1.1	0.5	0.2	0.11	2.86		
⑥		0.2	0.35	0.2	0.014	0.364		
⑦		0.25	0.25	0.2	0.0125	0.325		
⑧	下-3	0.25	0.5	0.3	0.0375	0.975	22.594	金網必要
⑨		0.3	0.35	0.3	0.0315	0.819		
⑩		0.2	0.2	0.2	0.008	0.208		
⑪		0.15	0.2	0.2	0.006	0.156		
⑫		0.3	0.4	0.3	0.036	0.936		
⑬		0.1	0.1	0.1	0.001	0.026		
⑭		0.3	0.4	0.2	0.024	0.624		
⑮		0.1	0.25	0.2	0.005	0.13		
⑯		0.6	0.8	1.5	0.72	18.72		
⑰	上-4	0.45	0.15	0.25	0.016875	0.43875	2.17425	
⑱		0.3	0.2	0.3	0.018	0.468		
⑲		0.55	0.25	0.3	0.04125	1.0725		
⑳		0.25	0.15	0.2	0.0075	0.195		
合計					3.246125	84.39925	84.39925	

転石番号付図

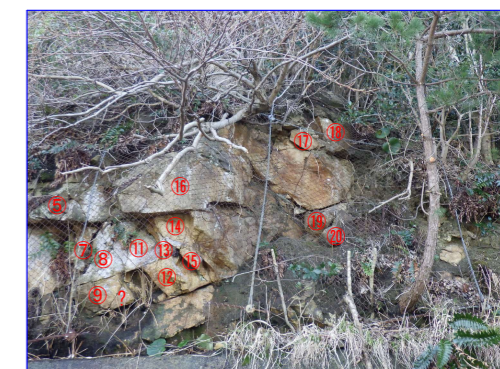

3号ロープネット(プラスネットハニー)工計画正面図

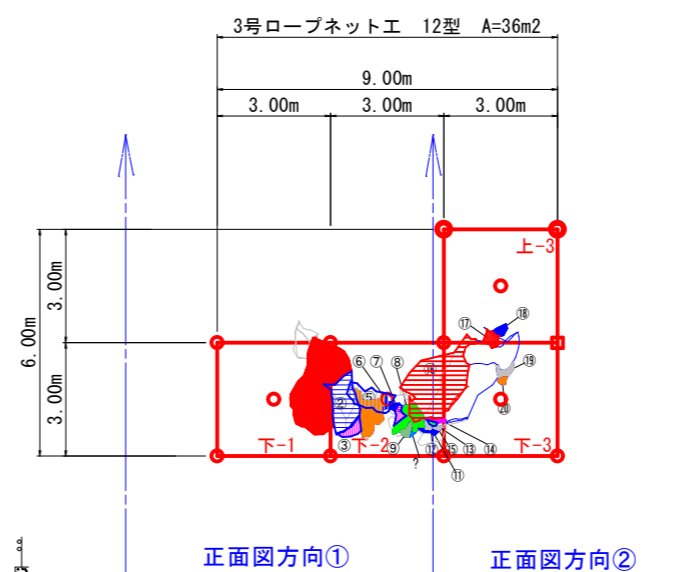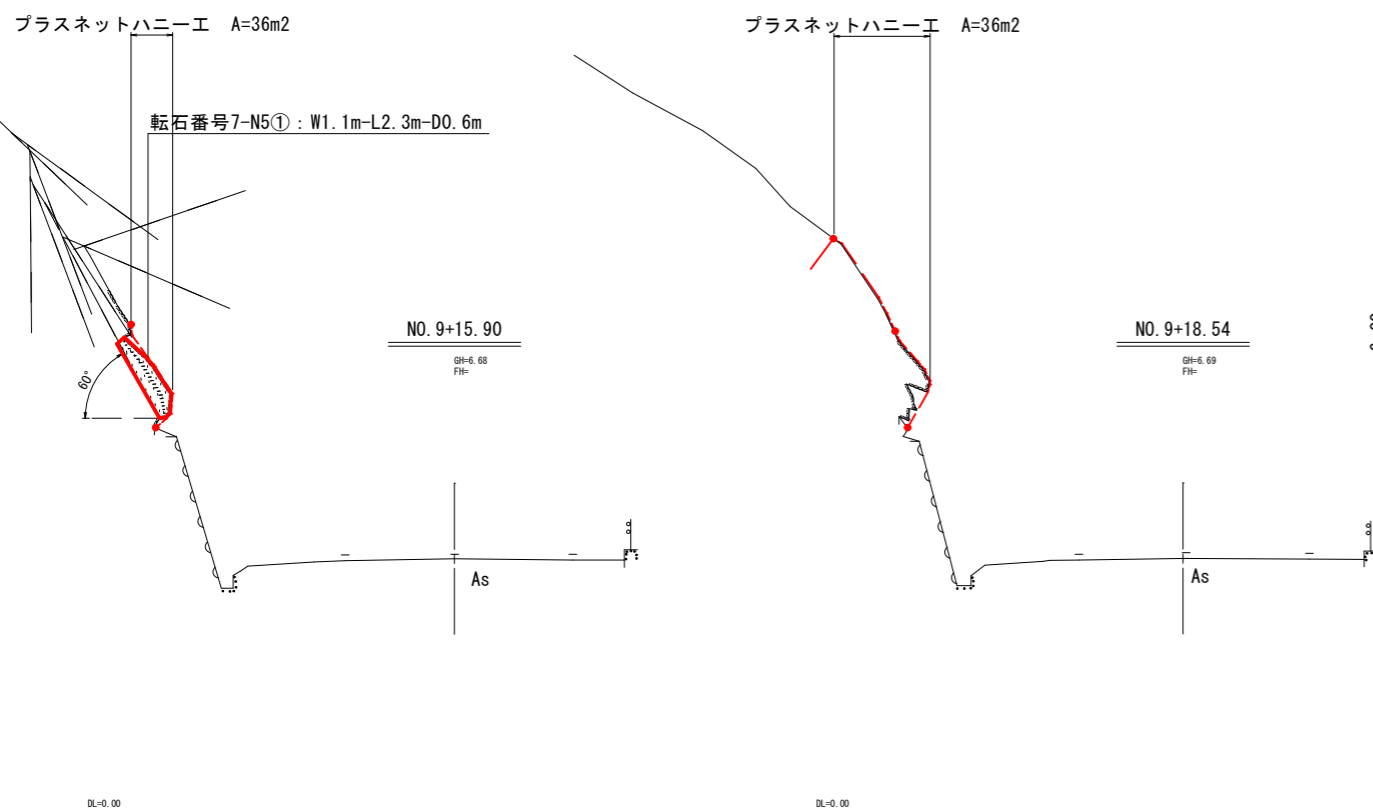

転石番号付図



アンカータイプ凡例

- : 岩タイプ
- ◎ : 土被岩(0.5m未満)タイプ
- : 土砂タイプ

町道陸上中央線落石対策工事(7ブロック)	
図面	6ブロック 3号ロープネット工詳細図
位置	岩美郡岩美町陸上 地内
縮尺	1:100 単位 M
図号	全 23 葉中の内 19
令和8年度施行	
岩美町役場	

A3サイズ図面は50%縮小