


平面図

S=1:500

1-1: HPPE φ200 H=0.60~0.65m L=239.7m

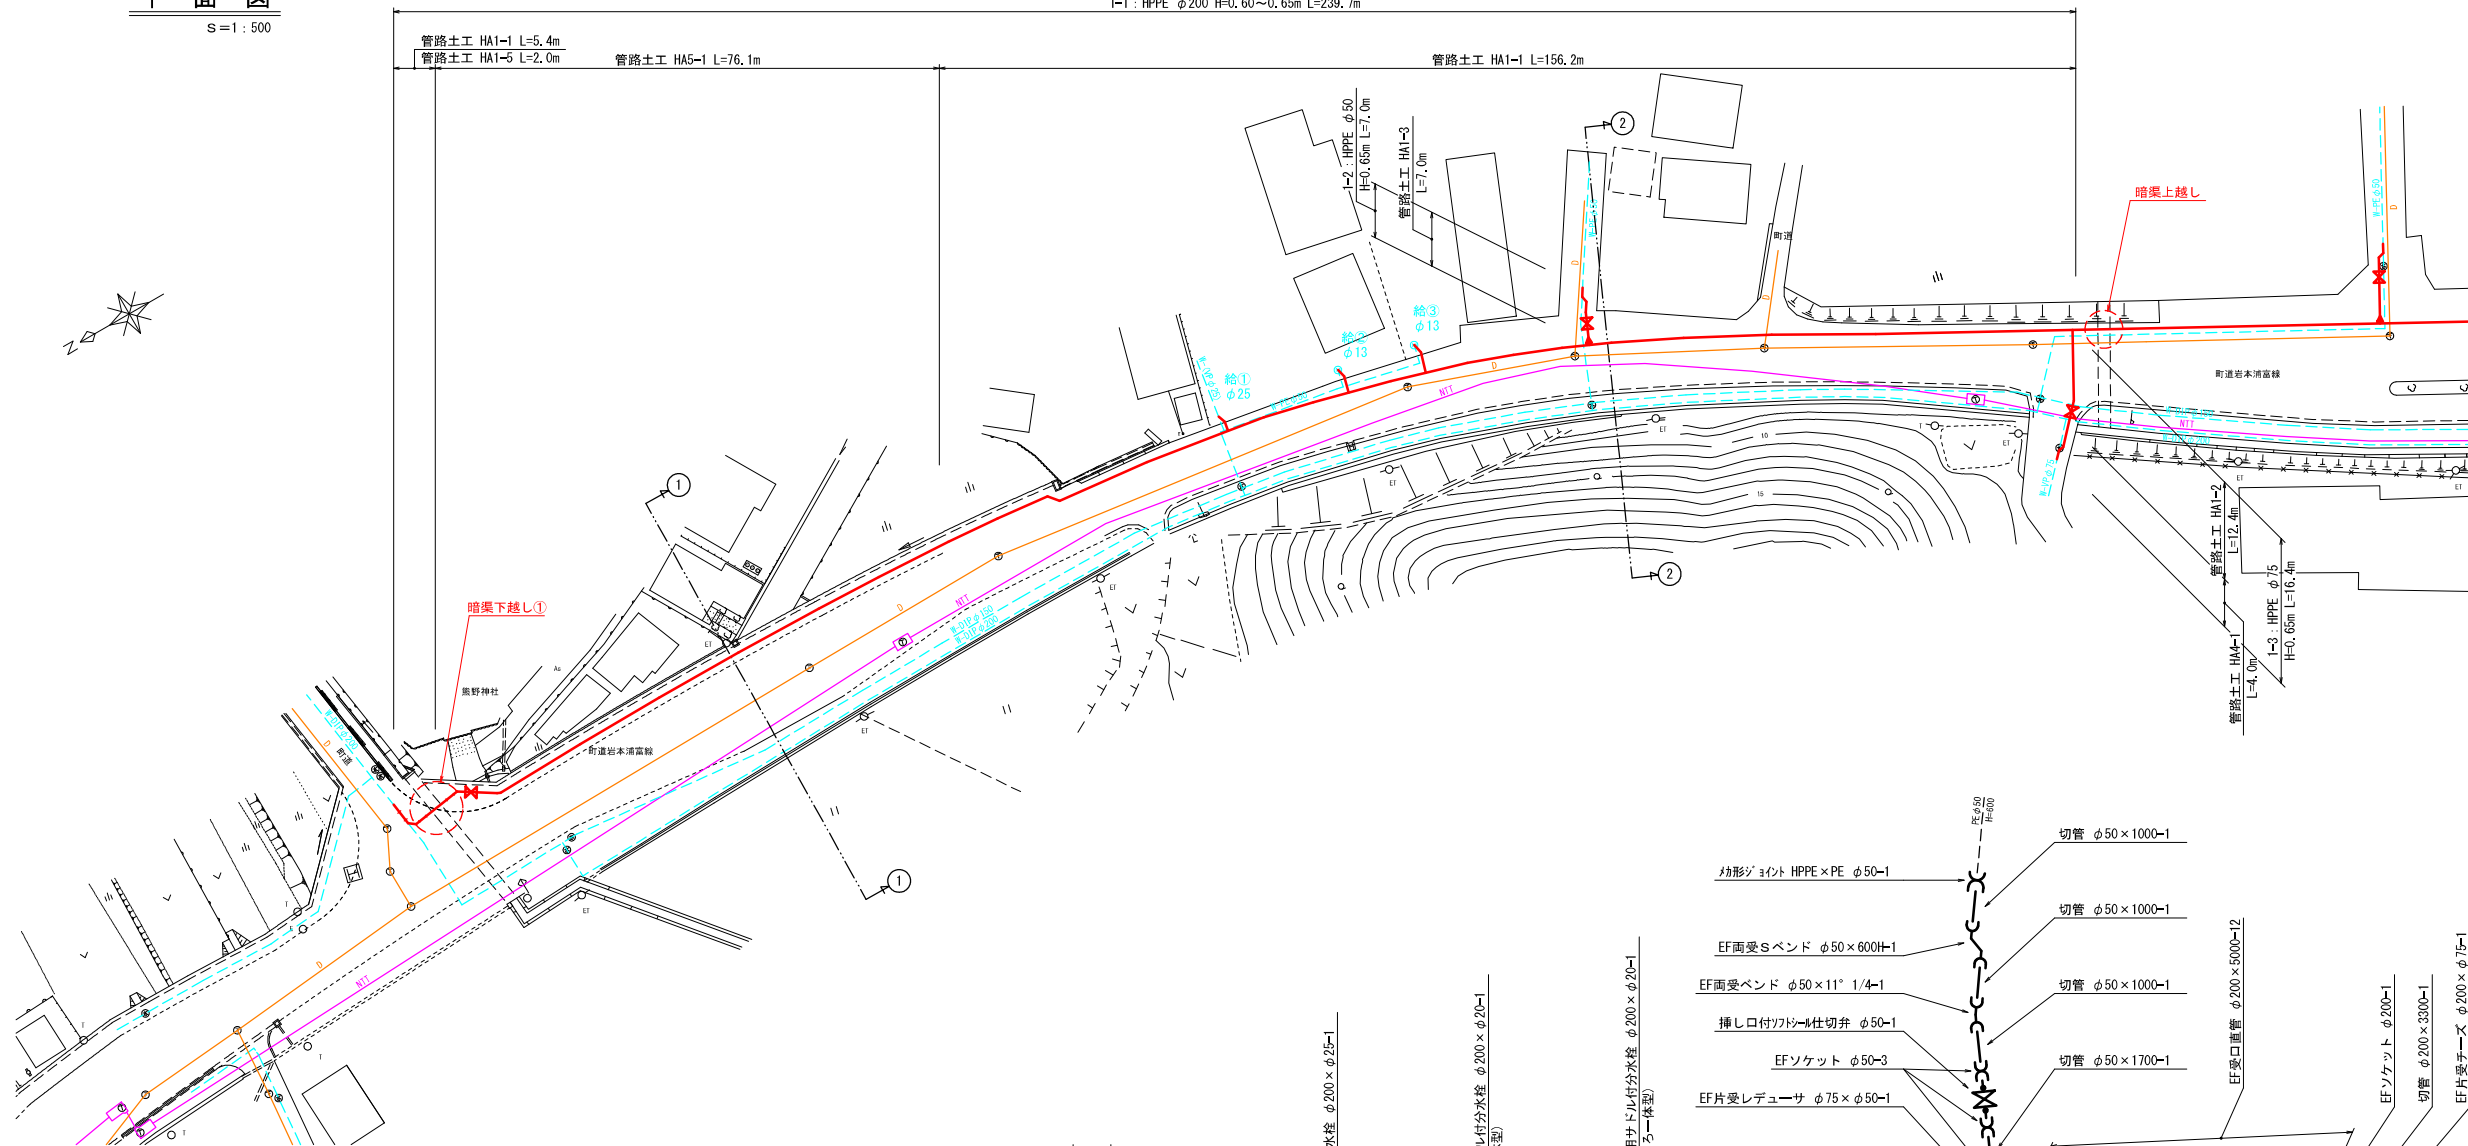

凡例

—	上水道管 (本設)
---	上水道管 (既設)
—	下水道管
---	NTT管路


凡例

X	仕切弁
X	小バルブ
A	空気弁
D	消火栓

※既設管など地下埋設物の位置、土被りは推定であるため、必要に応じて、試掘等を行い確認すること。

配管詳細図

Non Scale

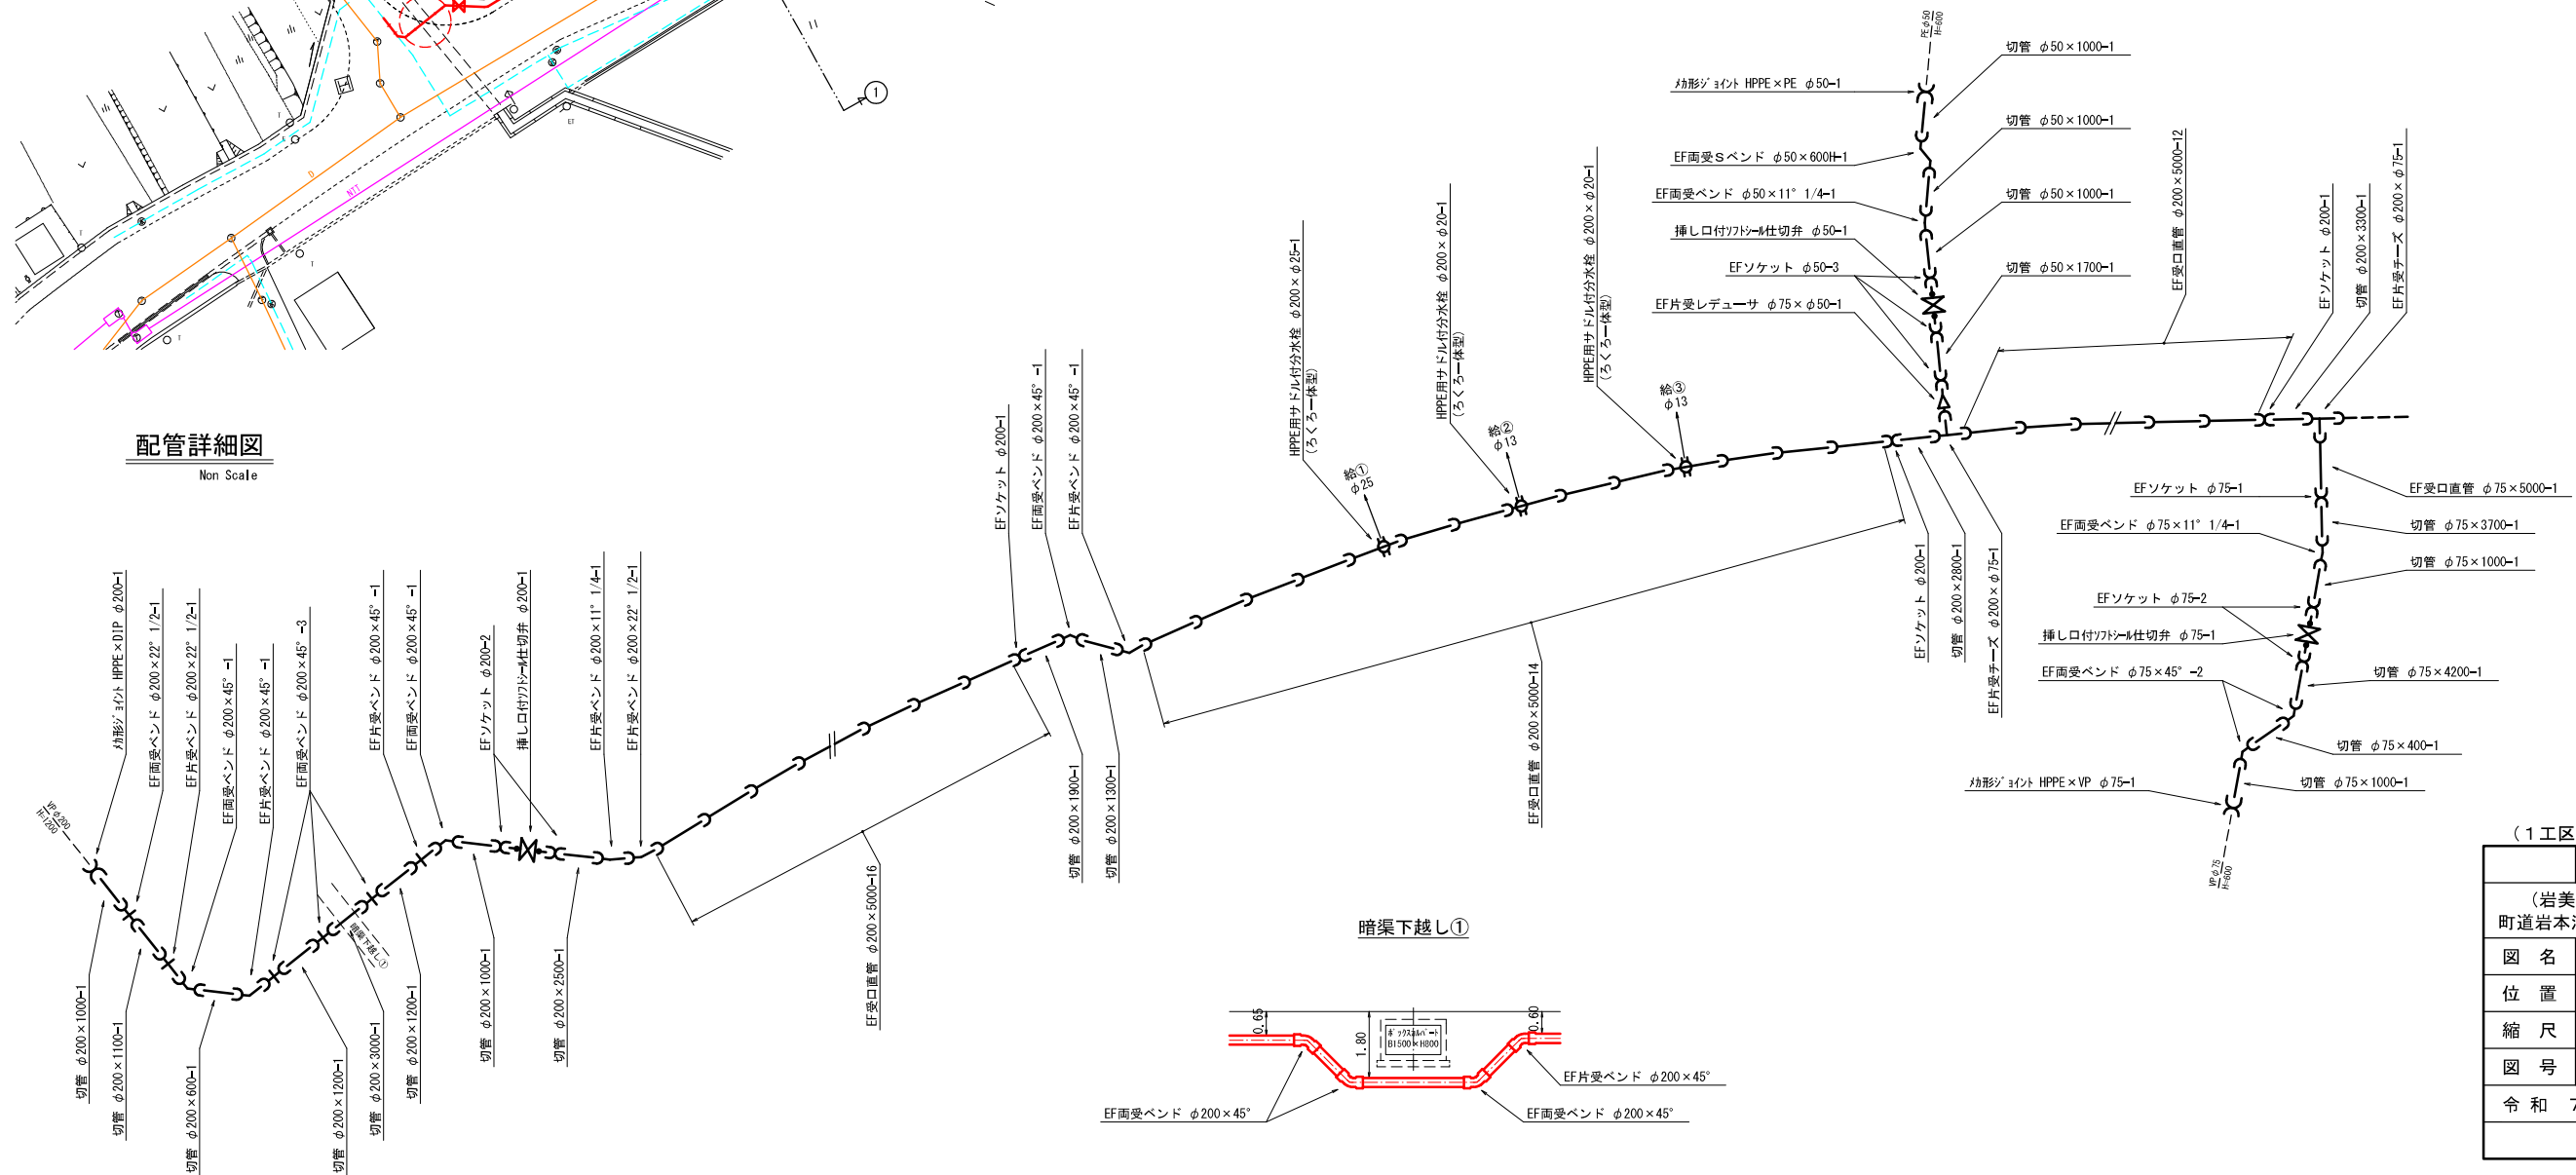


凡例

—	EF融着継手受口
—	EF融着継手挿し口

(1工区)


(岩美町水道管路耐震化推進事業) 町道岩本浦富線配水管布設替工事(1工区)			
図名	平面図・配管詳細図(1/2)		
位置	岩美郡岩美町大字浦富地内		
縮尺	図示	単位	M, mm
図号	全 5 葉 中 の 内 1		
令和 7 年度 施行			
岩 美 町			

S = 1 : 500

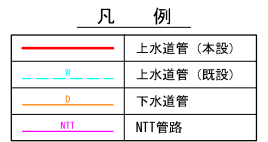

※既設管など地下埋設物の位置、土被りは推定であるため、必要に応じて、試掘等を行い確認すること。

Non Scale

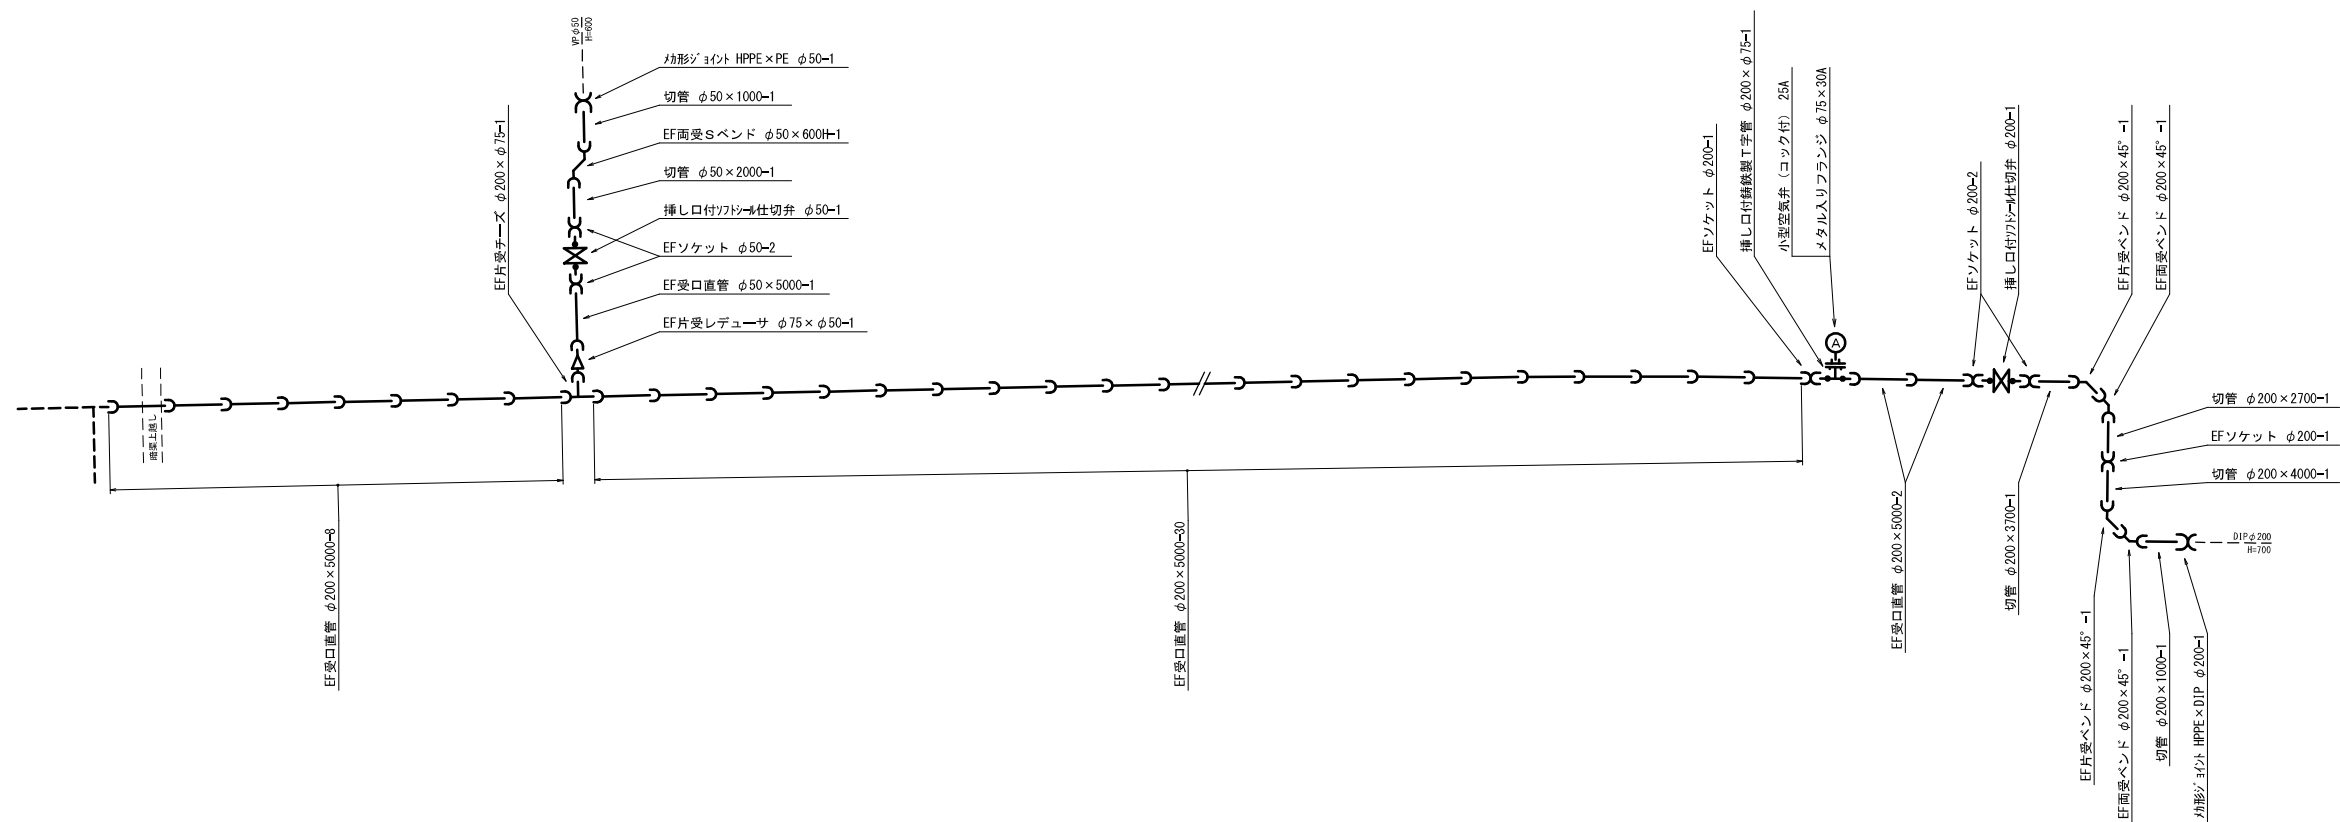


凡 例	
	EF融着継手受口
	EF融着継手挿し口


(1工区)			
(岩美町水道管路耐震化推進事業) 町道岩本浦富線配水管布設替工事(1工区)			
図 名	平面図・配管詳細図 (2/2)		
位 置	岩美郡岩美町大字浦富地内		
縮 尺	図 示	単 位	M, mm
図 号	全 5 葉 中 の 内 2		
令和 7 年度 施 行			
岩 美 町			

S=1 : 100



①—①

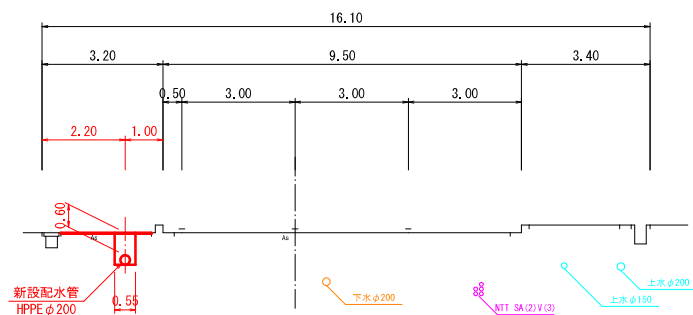

②—②

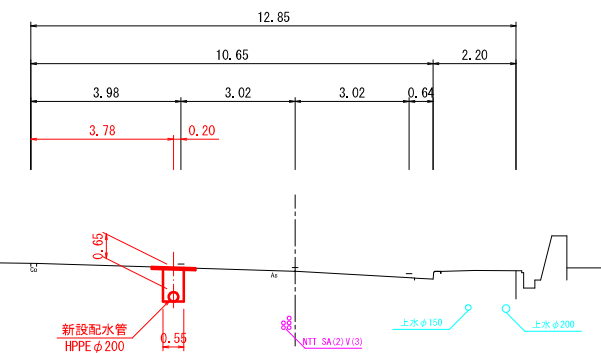


③—③

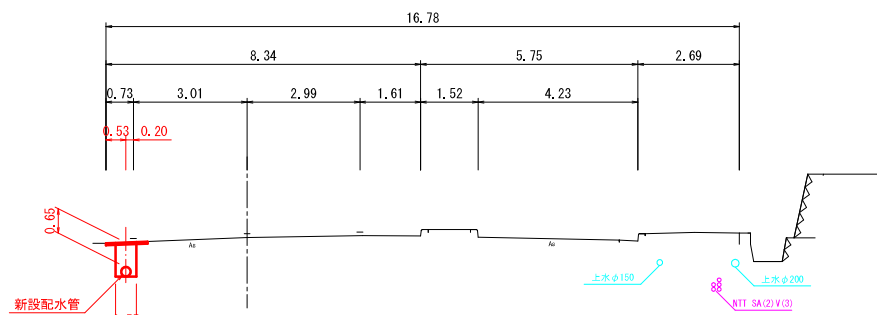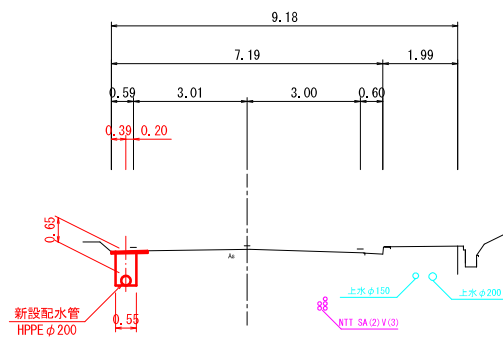

$$\textcircled{4}-\textcircled{4}$$


S = 1 : 20


町道岩本浦富線 車道部
As 5-5-10-15 H=0.65m

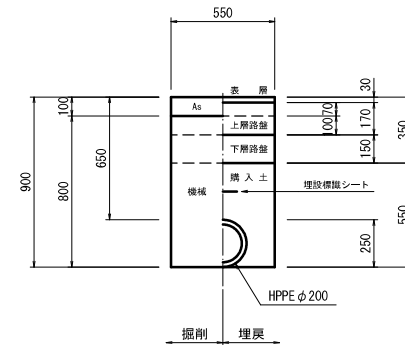


町道岩本浦富線 車道部
As 5-5-10-15 H=0.65m

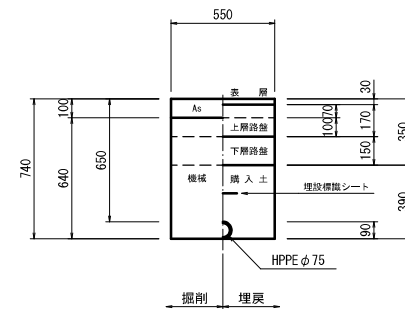


町道岩本浦富線 車道部
As 5-5-10-15 H=0.65m

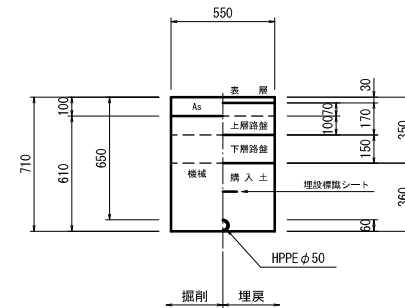


町道岩本浦富線 車道部
As 5-5-10-15 H=0.65m

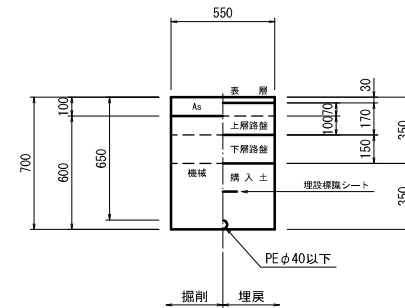


町道岩本浦富線 車道部
As 5-5-10-15 H=1.20m

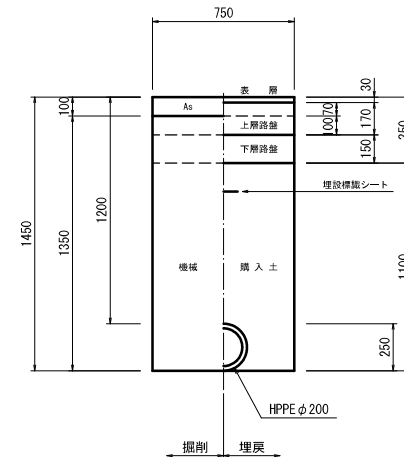

町道 車道部 (W<5m)
As 4-10 H=0.60m

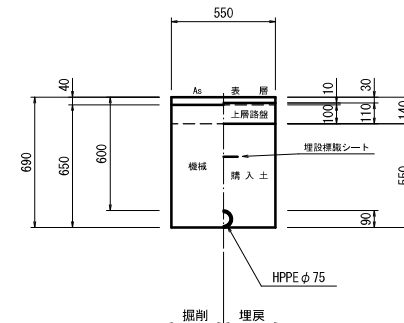

町道岩本浦富線・町道 歩道部
As 3-10 H=0.60m

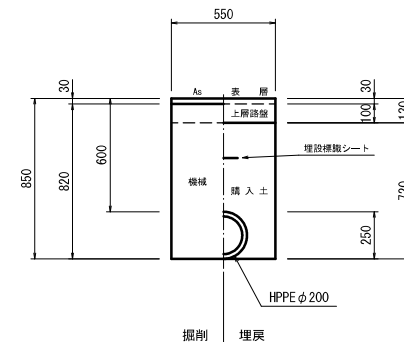


(岩美町水道管路耐震化推進事業)
町道岩本浦富線配水管布設替工事(1工区)



図 名	横断面図・標準掘削断面図		
位 置	岩美郡岩美町大字浦富地内		
縮 尺	図 示	単 位	M, mm
図 号	全 5 葉 中 の 内 3		
令和 7 年度施行			
岩 美 町			

Non Scale



As 5-5-10-15

 


As 4-10

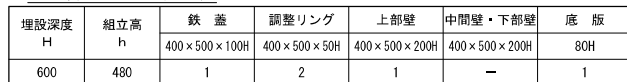 

As 3-10

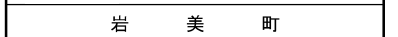 

S=1 : 100

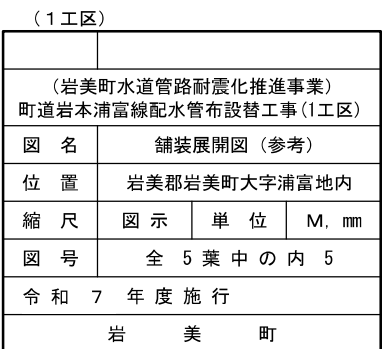

(岩美町水道管路耐震化推進事業) 町道岩本浦富線配水管布設替工事(1工区)			
図 名	舗装展開図 (参考)		
位 置	岩美郡岩美町大字浦富地内		
縮 尺	図 示	単 位	M, mm
図 号	全 5 葉 中 の 内 5		
令和 7 年 度 施 行			
岩 美 町			