


# 【位置図】

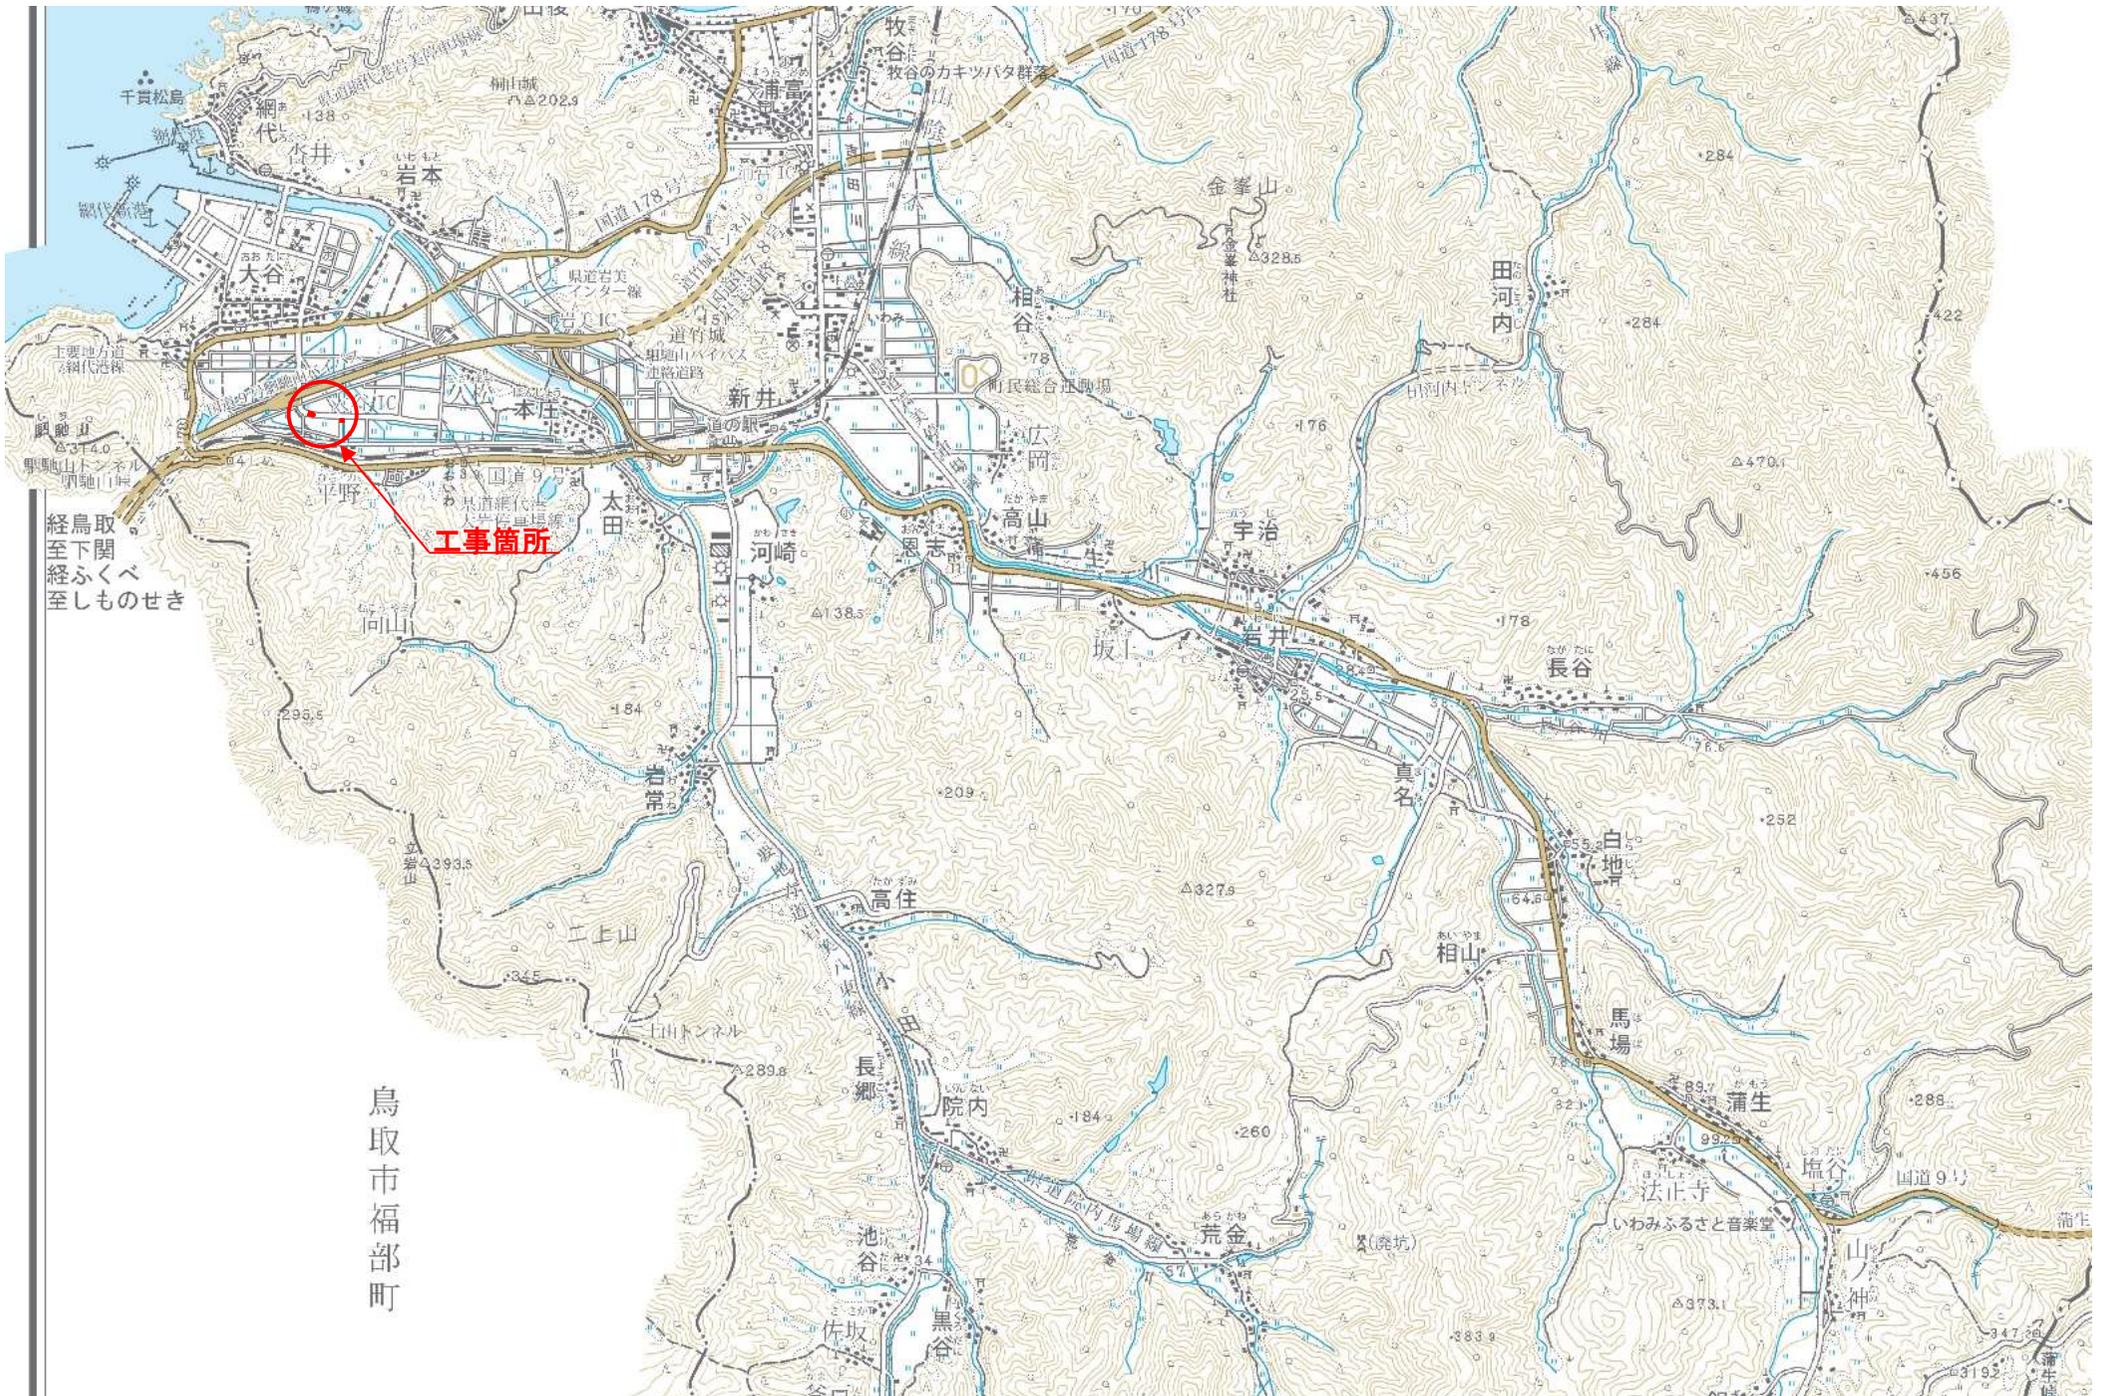


経鳥取  
至下関  
経ふくべ  
至しものせき

鳥取市福部町

工事箇所

# 平面图

S=1:2500

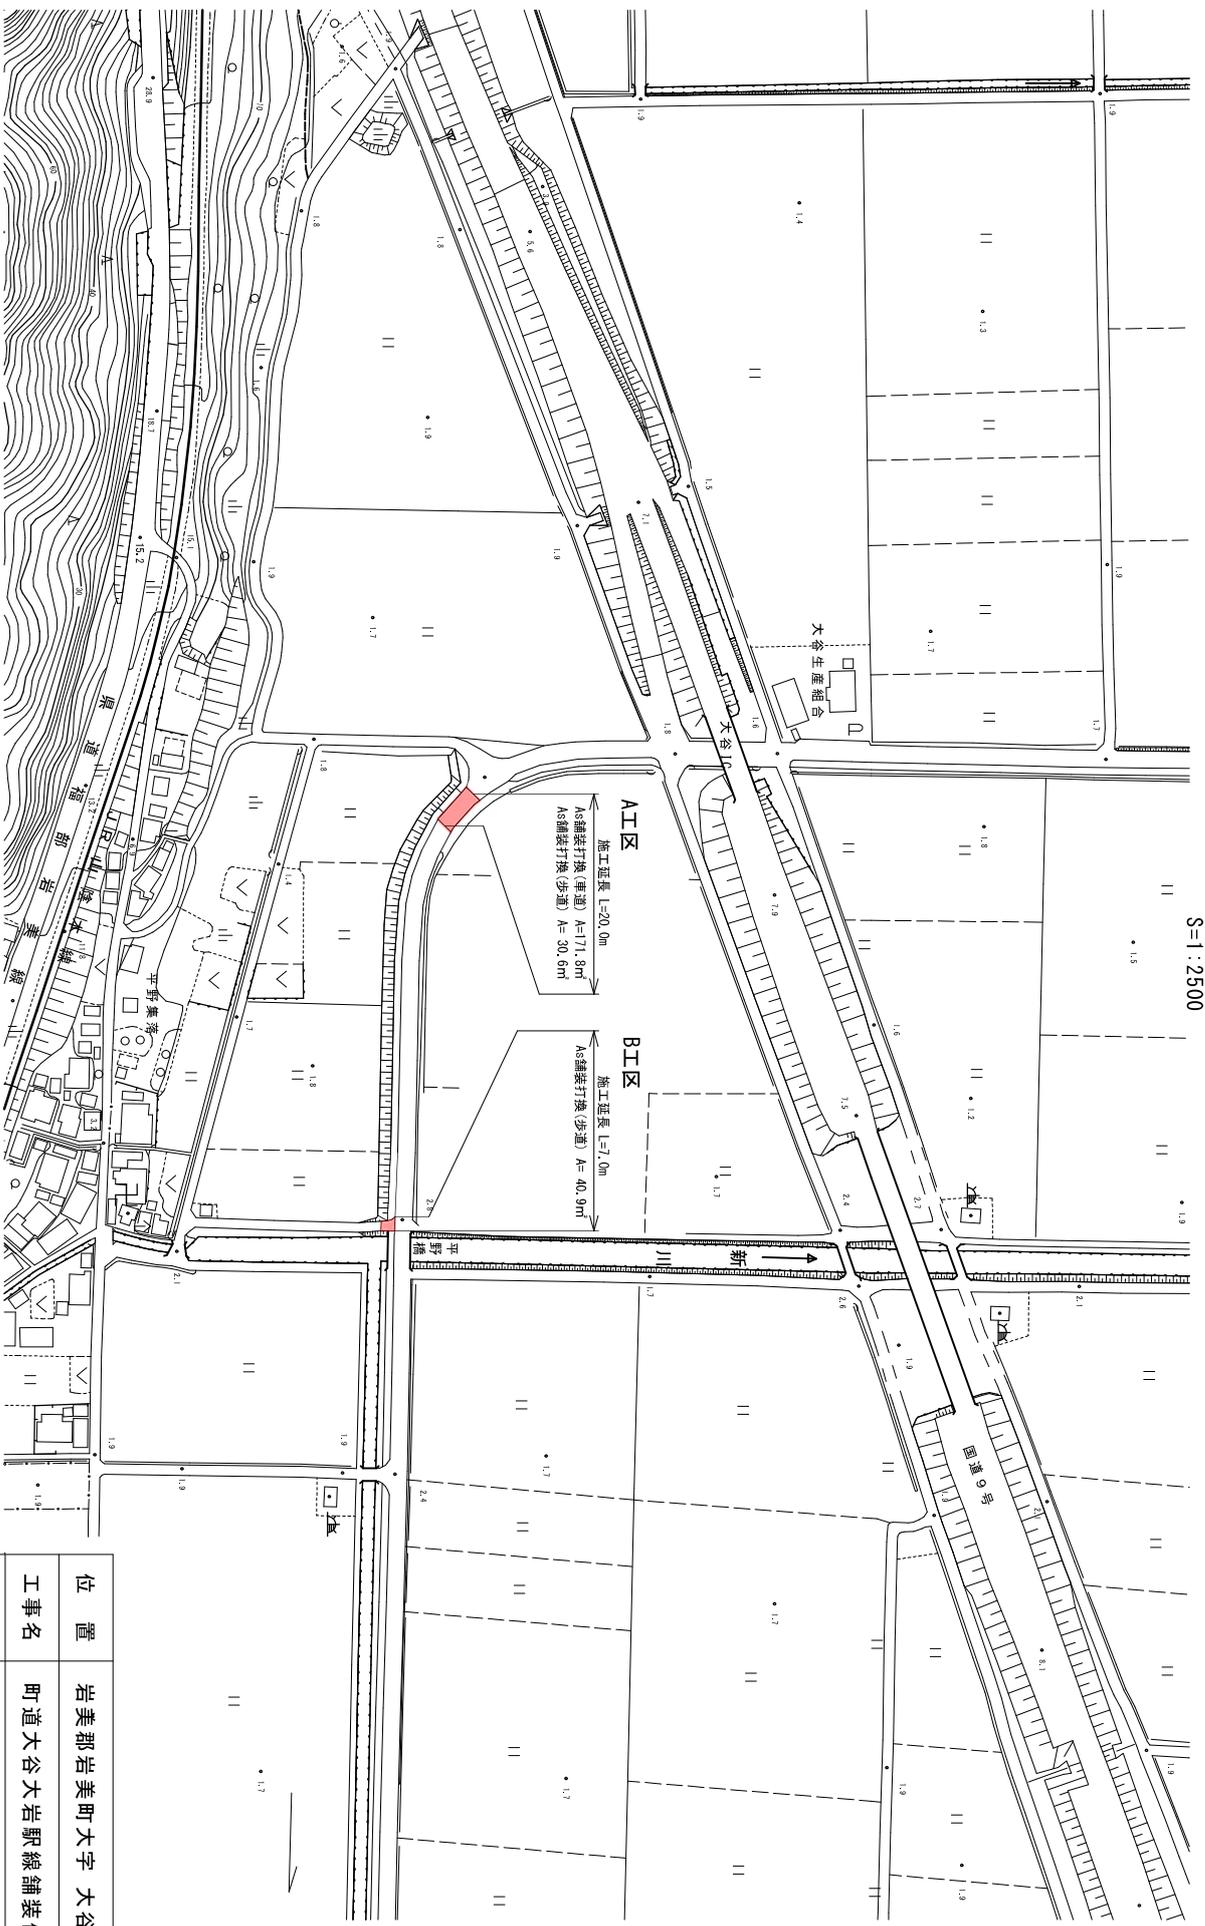


位置	岩美郡岩美町大字 大谷 地内		
工事名	町道大谷大岩駅線舗装修繕工事		
図名	平面图		
単位	m	縮尺	図示
令和7年度施工			
2 葉中 1			

展開図 S=1:100


(舗装版破碎・不陸整正・舗装)

【A工区】

車道

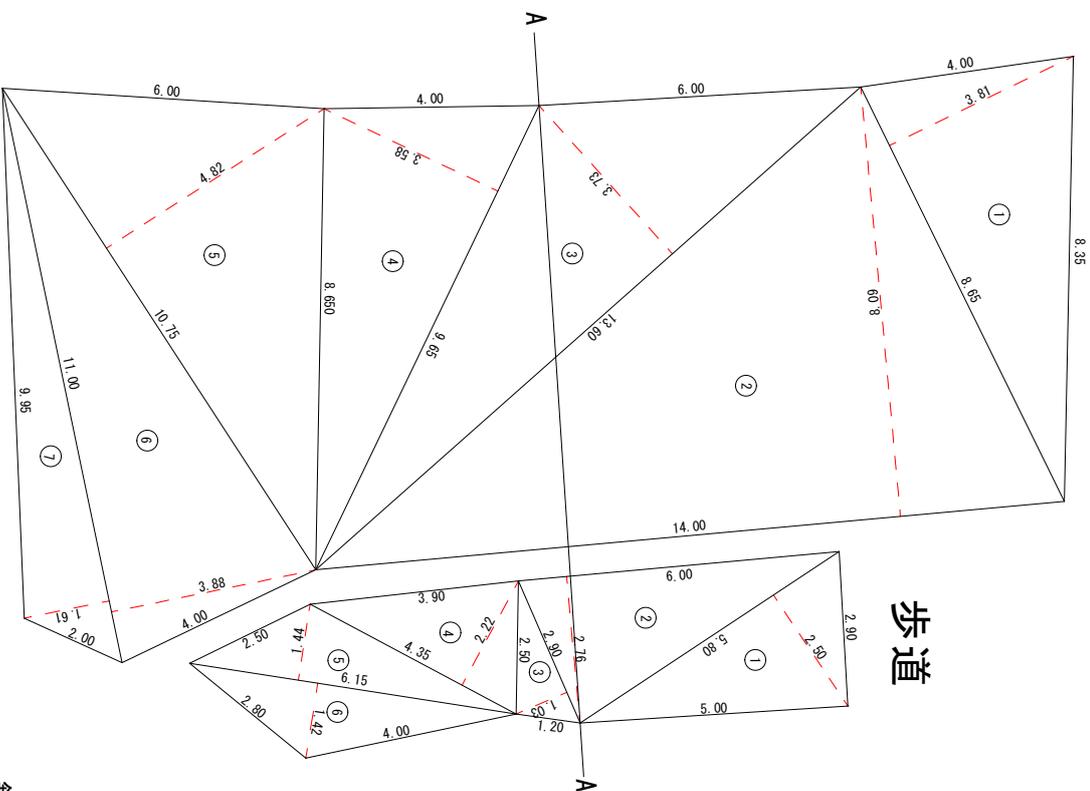

【B工区】

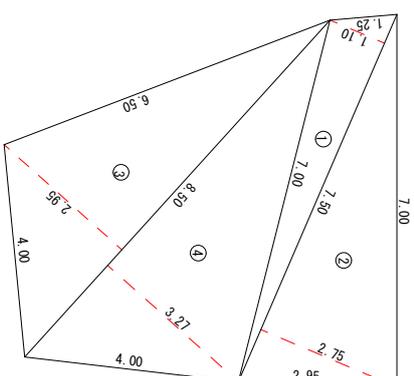

番号	底辺	高さ	倍	面積	面積	積
1	7.50	1.10	8.2600	20.6250	4.12500	
2	7.50	2.75	25.0750	25.0750	10.31250	
3	8.50	2.95	27.7950	27.7950	12.53750	
4	8.50	3.27	27.7950	27.7950	13.89750	
合計				103.3700	103.3700	40.87250
敷地面積				40.87 m <sup>2</sup>		

舗装版切断 L=11.0m (7.00m+4.00m)

車道

番号	底辺	高さ	倍	面積	面積	積
1	8.65	3.81	32.9565	113.2600	16.47825	
2	14.00	8.09	50.7280	50.7280	56.63000	
3	13.60	3.73	34.5470	34.5470	25.36400	
4	9.65	3.58	51.8150	51.8150	17.27350	
5	10.75	4.82	42.6800	42.6800	25.90750	
6	11.00	3.88	17.7100	17.7100	21.34000	
7	11.00	1.61	8.8560	8.8560	8.85600	
合計				171.8425	171.8425	8.85600
敷地面積				171.84 m <sup>2</sup>		

歩道

番号	底辺	高さ	倍	面積	面積	積
1	5.80	2.50	14.5000	14.5000	7.25000	
2	6.00	2.76	16.5600	16.5600	8.28000	
3	2.90	1.03	2.9870	2.9870	1.49350	
4	4.35	2.22	9.6570	9.6570	4.82850	
5	6.15	1.44	8.8560	8.8560	4.42800	
6	6.15	1.42	8.7330	8.7330	4.36560	
合計				64.6500	64.6500	30.64620
敷地面積				30.64 m <sup>2</sup>		

舗装版切断 L=24.0m (8.35m+9.95m+2.80m+2.90m)

位置	岩美郡岩美町大字 大谷 地内		
工事名	町道大谷大岩駅線舗装修繕工事		
図名	展開図		
単位	m	縮尺	図示

令和7年度施工