



無名橋137 橋梁一般図 S=1:30

側面図

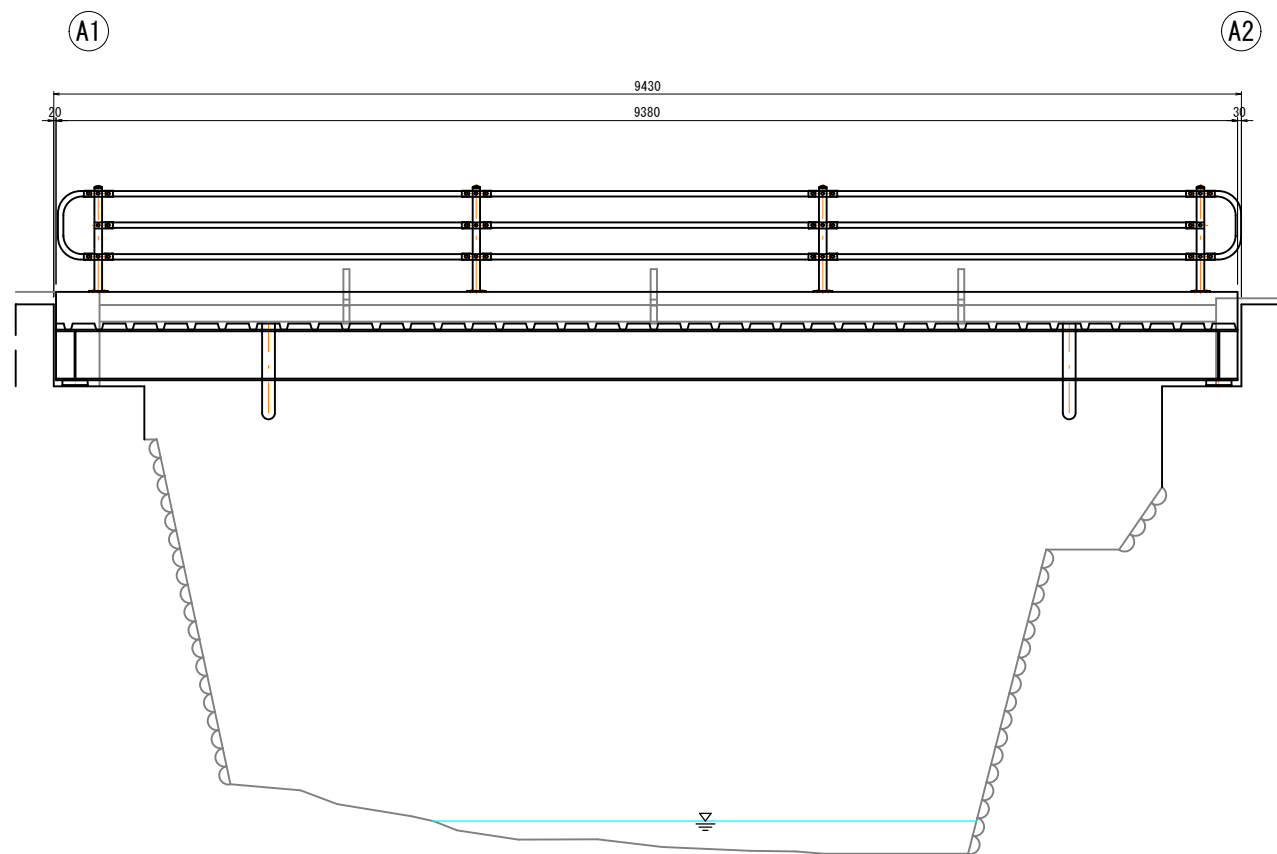


断面図

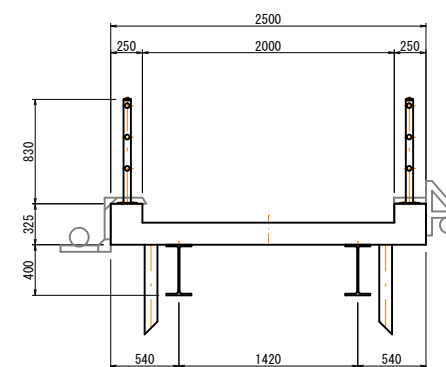

流水方向


平面図

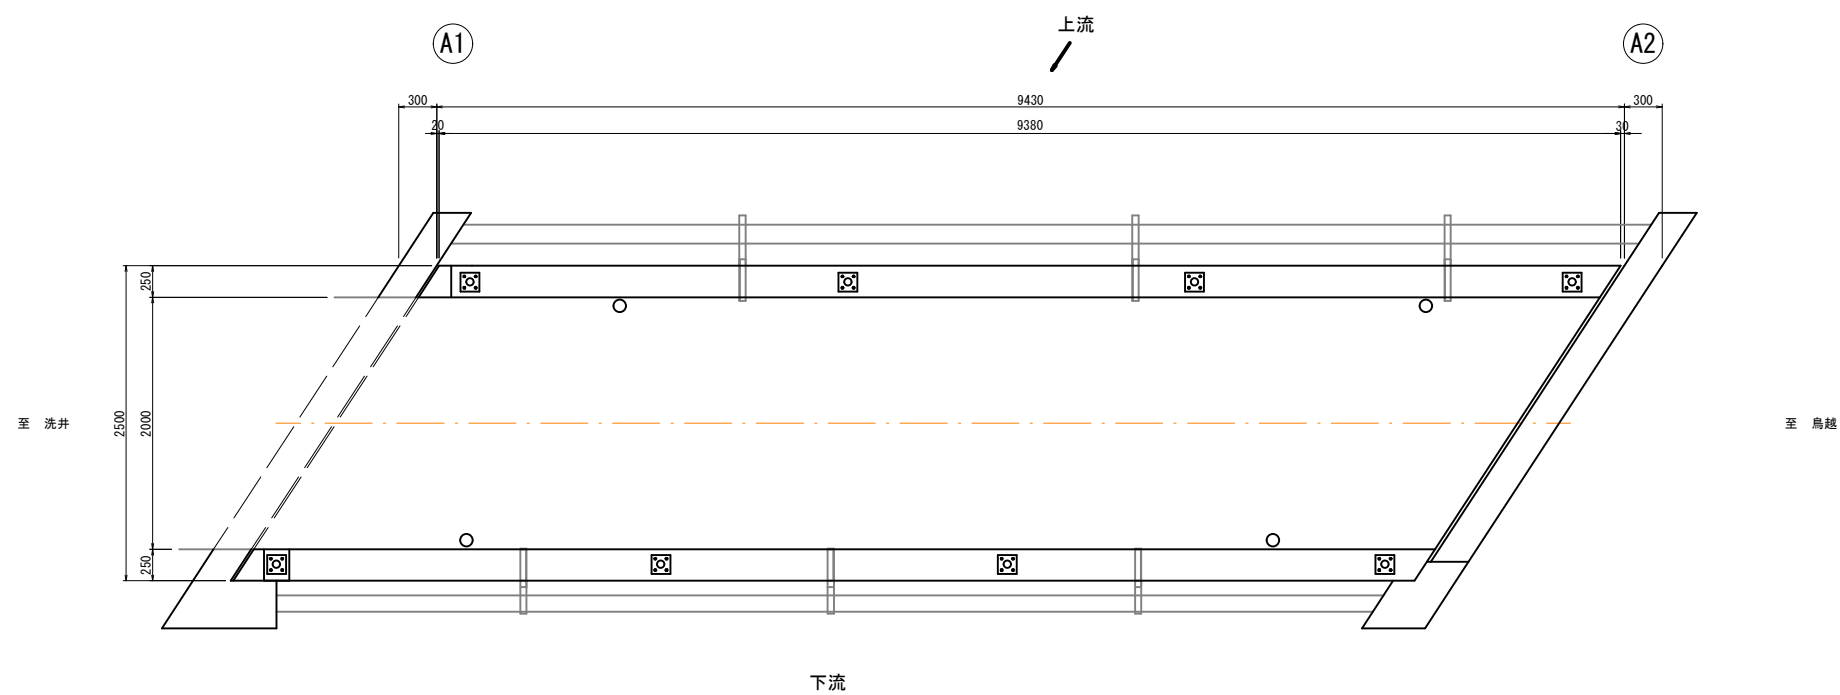

路線名	町道鳥越4号線		
町道鳥越4号線(無名橋137)橋梁補修工事			
図 名	橋梁一般図		
位 置	岩美郡岩美町大字 鳥越 地内		
縮 尺	図 示	単 位	mm
図 号	全 8 葉中の内 1		
令和 8 年度施行			
岩 美 町			

無名橋137 補修図(1)


側面図
(上流側) S=1:30

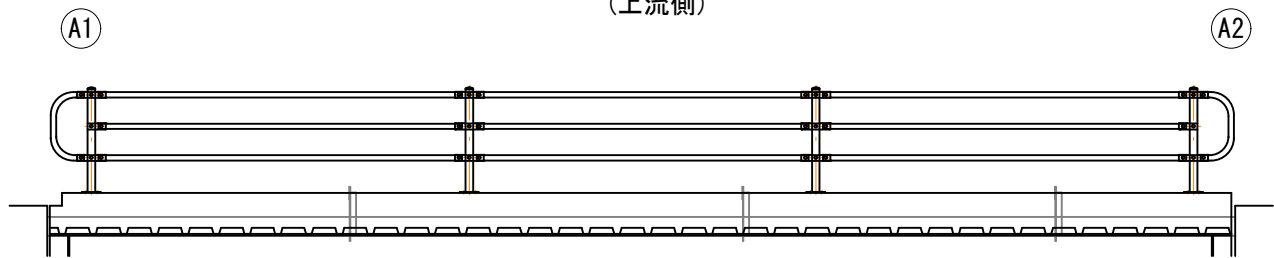


側面図
(A-A) S=1:30




平面図
(路面) S=1:30

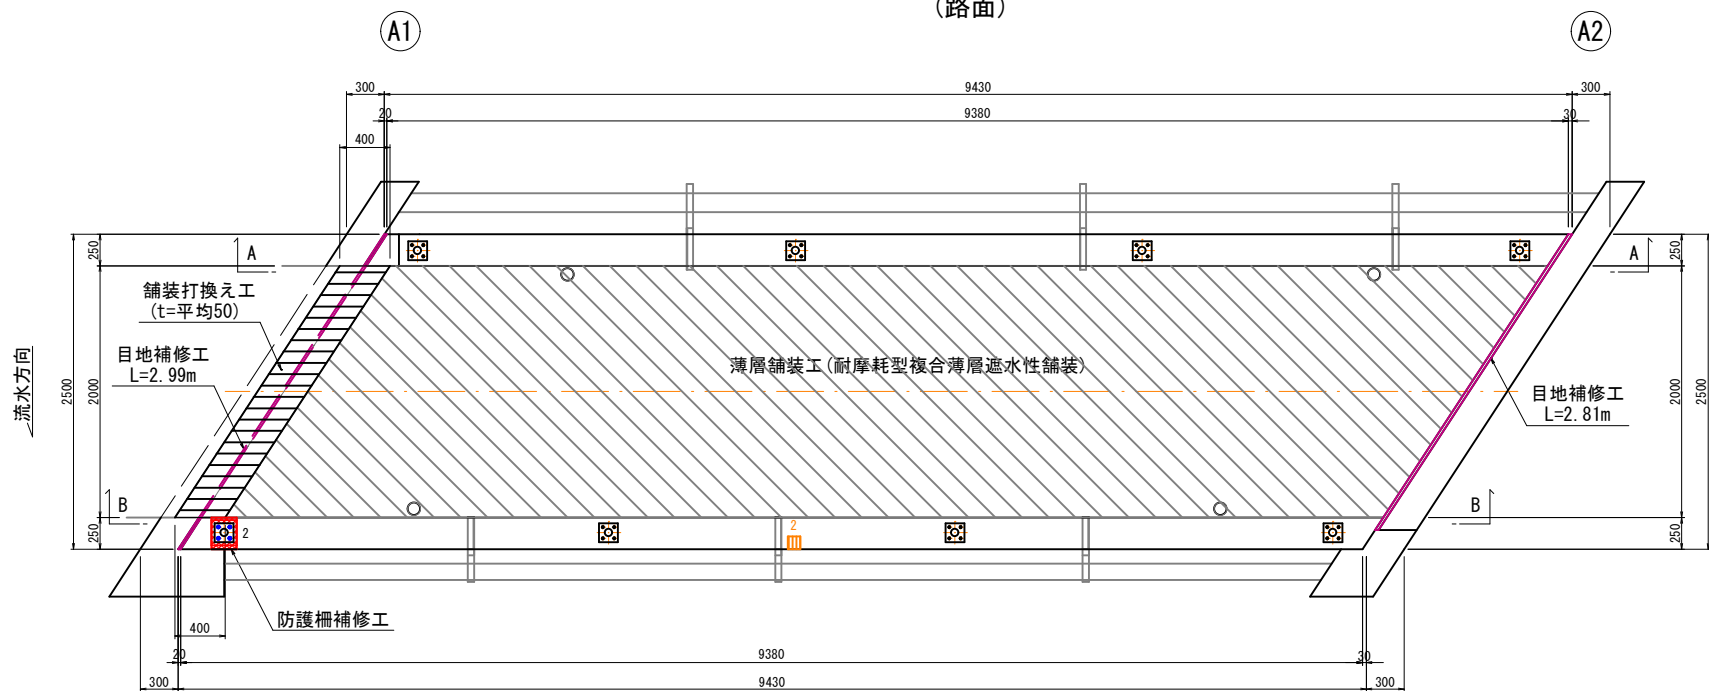


側面図
(B-B) S=1:30

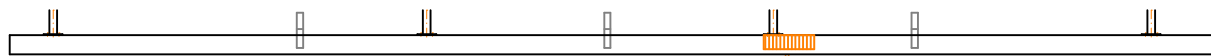


側面図
(下流側) S=1:30

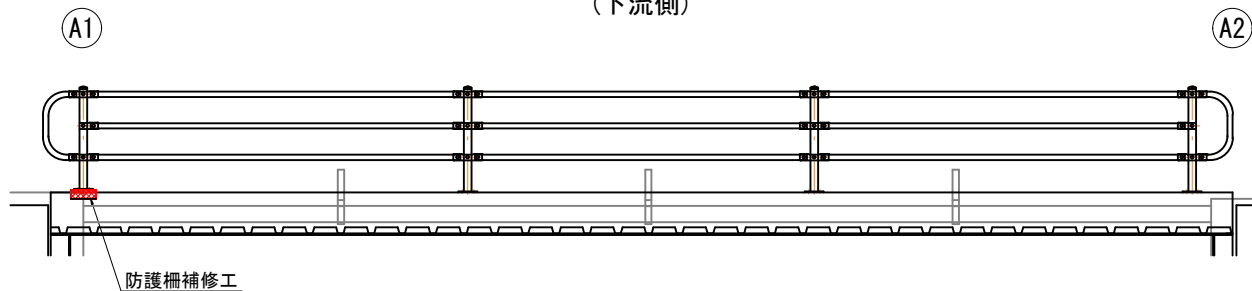

断面図

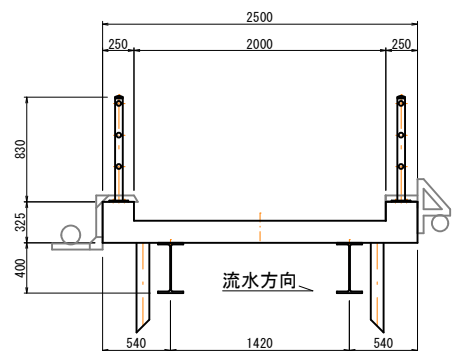


断面修復工(参考)

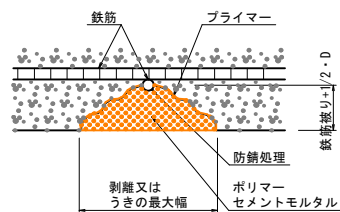

※ 塩害環境以外は、コンクリートはつりを必要最小限とする。
※ 防錆処理は鉄筋露出を伴う場合に適用


薄層舗装工(参考)

(耐摩耗型複合薄層遮水性舗装)

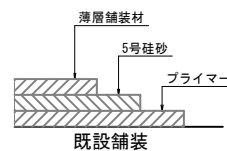

目地補修工(参考)

S=1:2

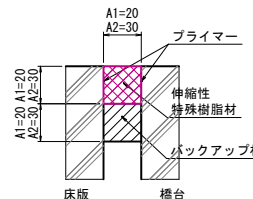

凡 例


	舗装打換え工
	薄層舗装工 (耐摩耗型複合薄層遮水性舗装)
	断面修復工
	目地補修工

路線名	町道鳥越4号線
町道鳥越4号線(無名橋137)橋梁補修工事	
図 名	補修図(1/6)
位 置	岩美郡岩美町大字 鳥越 地内
縮 尺	図 示 単 位 mm
図 号	全 8 葉中の内 2
令和 8 年度施行	
岩 美 町	


注) 数量は現地再調査及び照査の上、決定すること。

無名橋137 補修図(2)


平面図
(床版下面) S=1:20

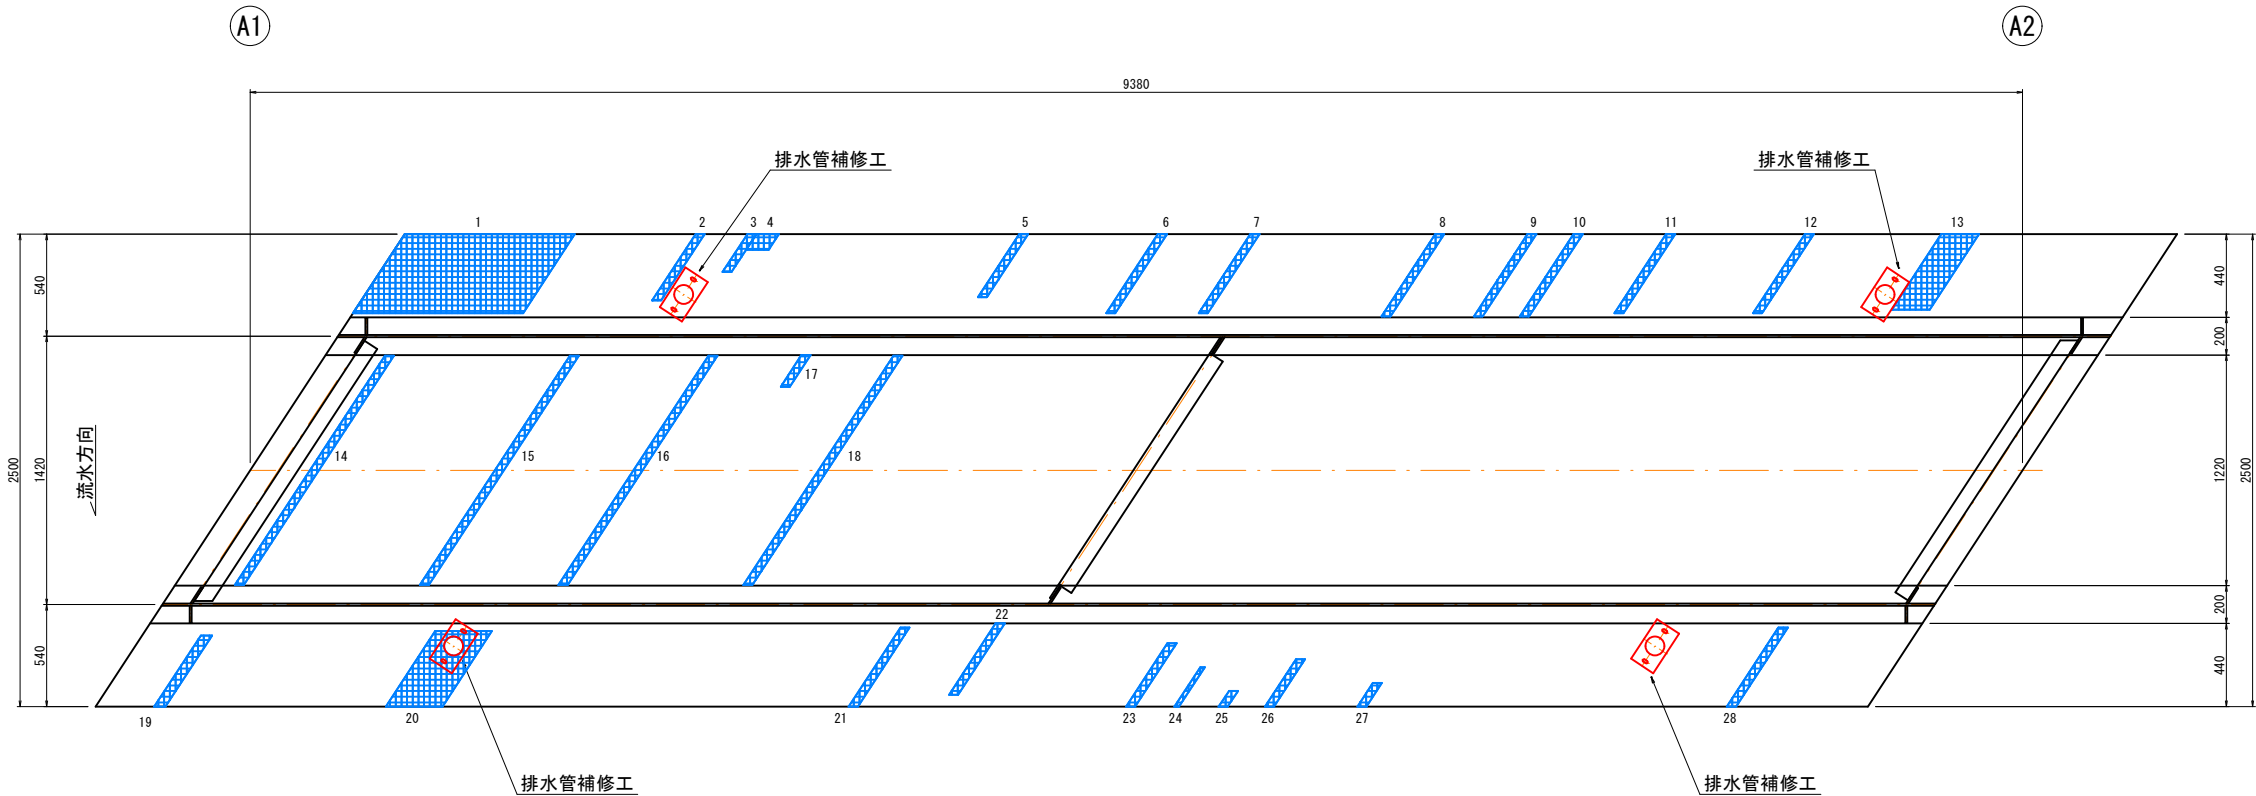


断面図 S=1:30

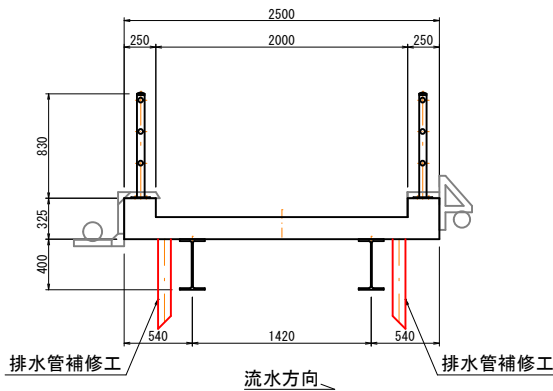

排水管補修工詳細図 S=1:20

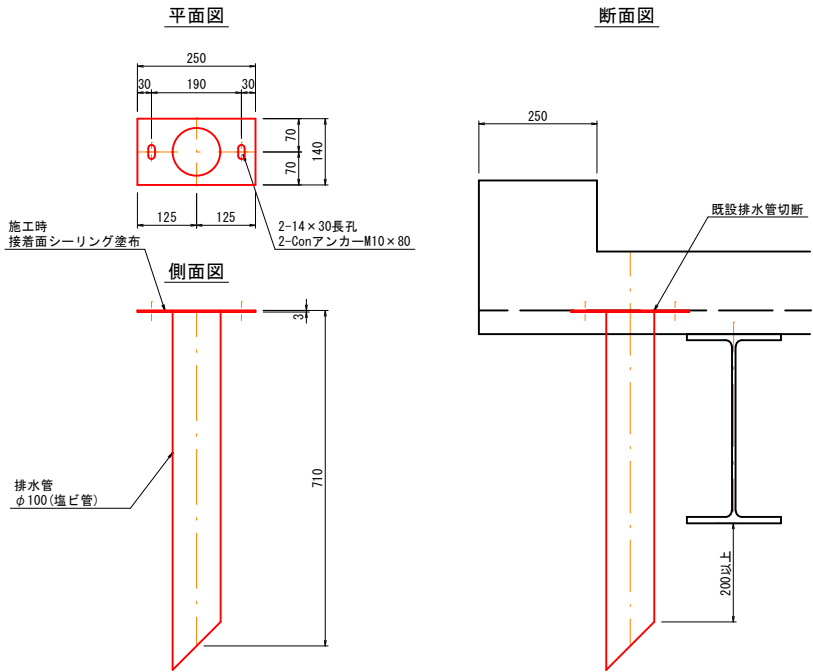

部分補修工模式図
(マグネライン)

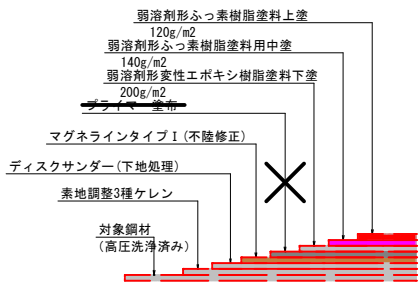

マグネライン

塗装工程	塗料名	使用量 (g/m ²)	塗装間隔
素地調整	3種ケレン	200	4時間以内
下地処理	ディスクサンダー	—	1日～10日
不陸修正	マグネラインタイプI	2070	1日～10日
プライマ	プライマ塗布	100	1日～10日
下塗	弱溶剤形変性エポキシ樹脂塗料下塗	200	1日～10日
中塗	弱溶剤形ふっ素樹脂塗料用中塗	140	1日～10日
上塗	弱溶剤形ふっ素樹脂塗料上塗	120	1日～10日

凡例


	部分補修工
--	-------

路線名	町道鳥越4号線
町道鳥越4号線(無名橋137)橋梁補修工事	
図名	補修図(2/6)
位置	岩美郡岩美町大字 鳥越 地内
縮尺	図示 単位 mm
図号	全 8 葉中の内 3
令和 8 年度施行	
岩 美 町	


注) 数量は現地再調査及び照査の上、決定すること。

無名橋137 補修図(3)


平面図
(床版下面) S=1:20

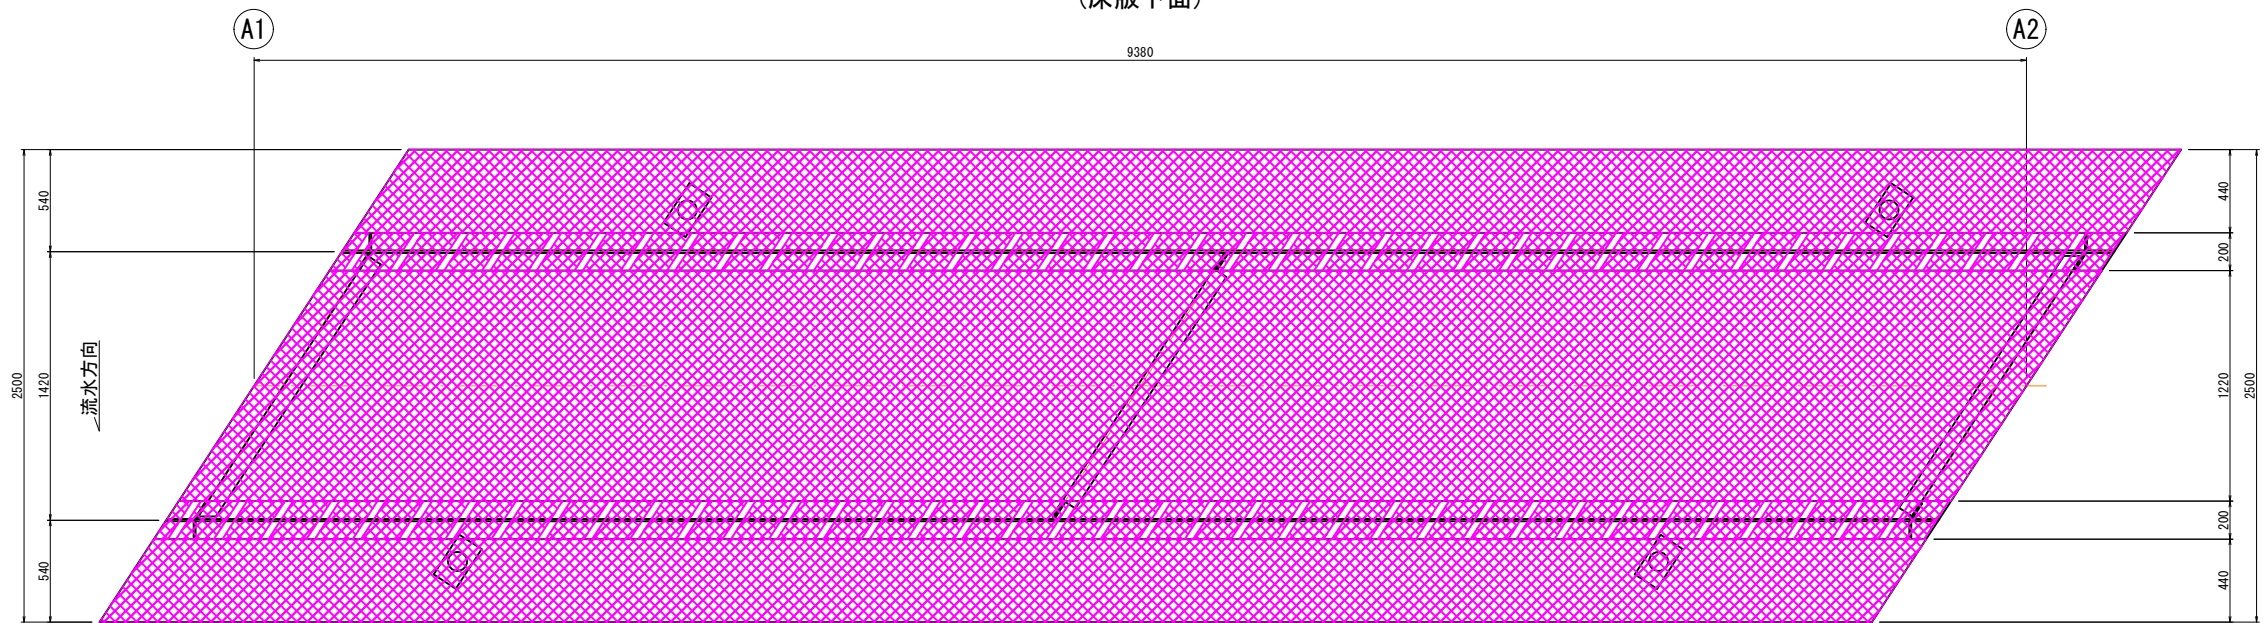

断面図 S=1:30

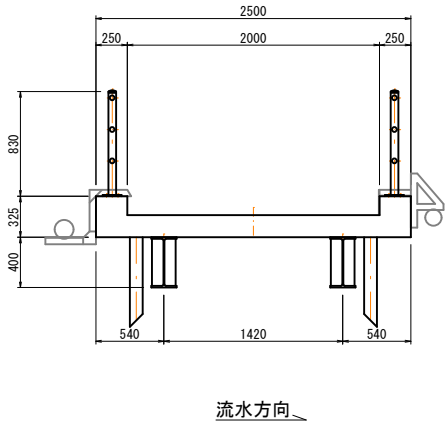

展開図
(横桁) S=1:20

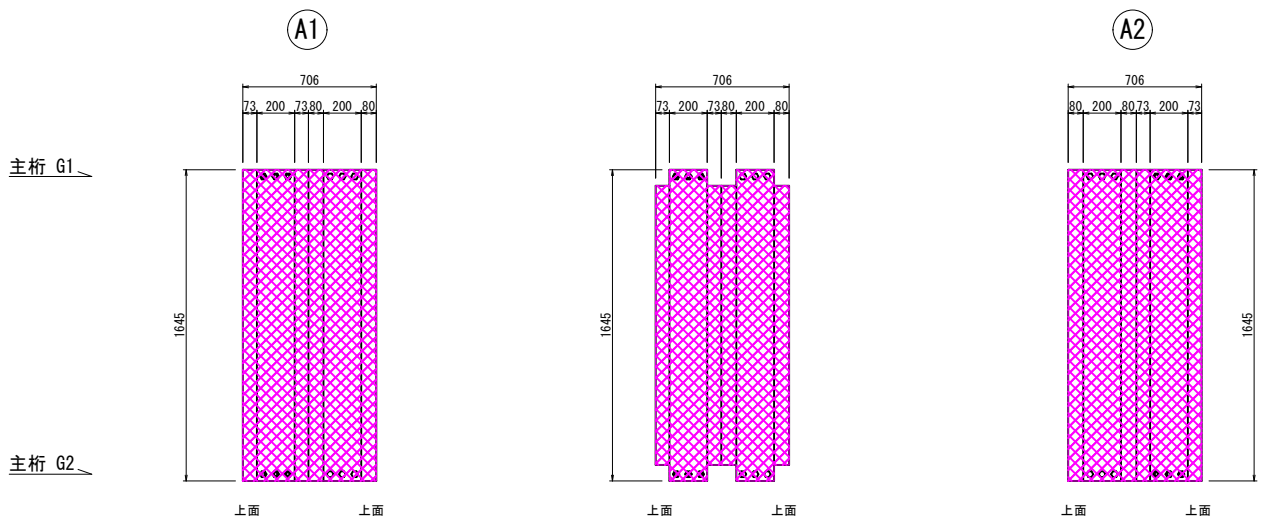


凡 例
塗装塗替工
(鋼転換型防食塗装)


路線名	町道鳥越4号線		
町道鳥越4号線(無名橋137)橋梁補修工事			
図 名	補修図(3/6)		
位 置	岩美郡岩美町大字 鳥越 地内		
縮 尺	図 示	単 位	mm
図 号	全 8 葉中の内 4		
令和 8 年度施行			
岩 美 町			

無名橋137 補修図(4)


展開図
(主桁) S=1:20

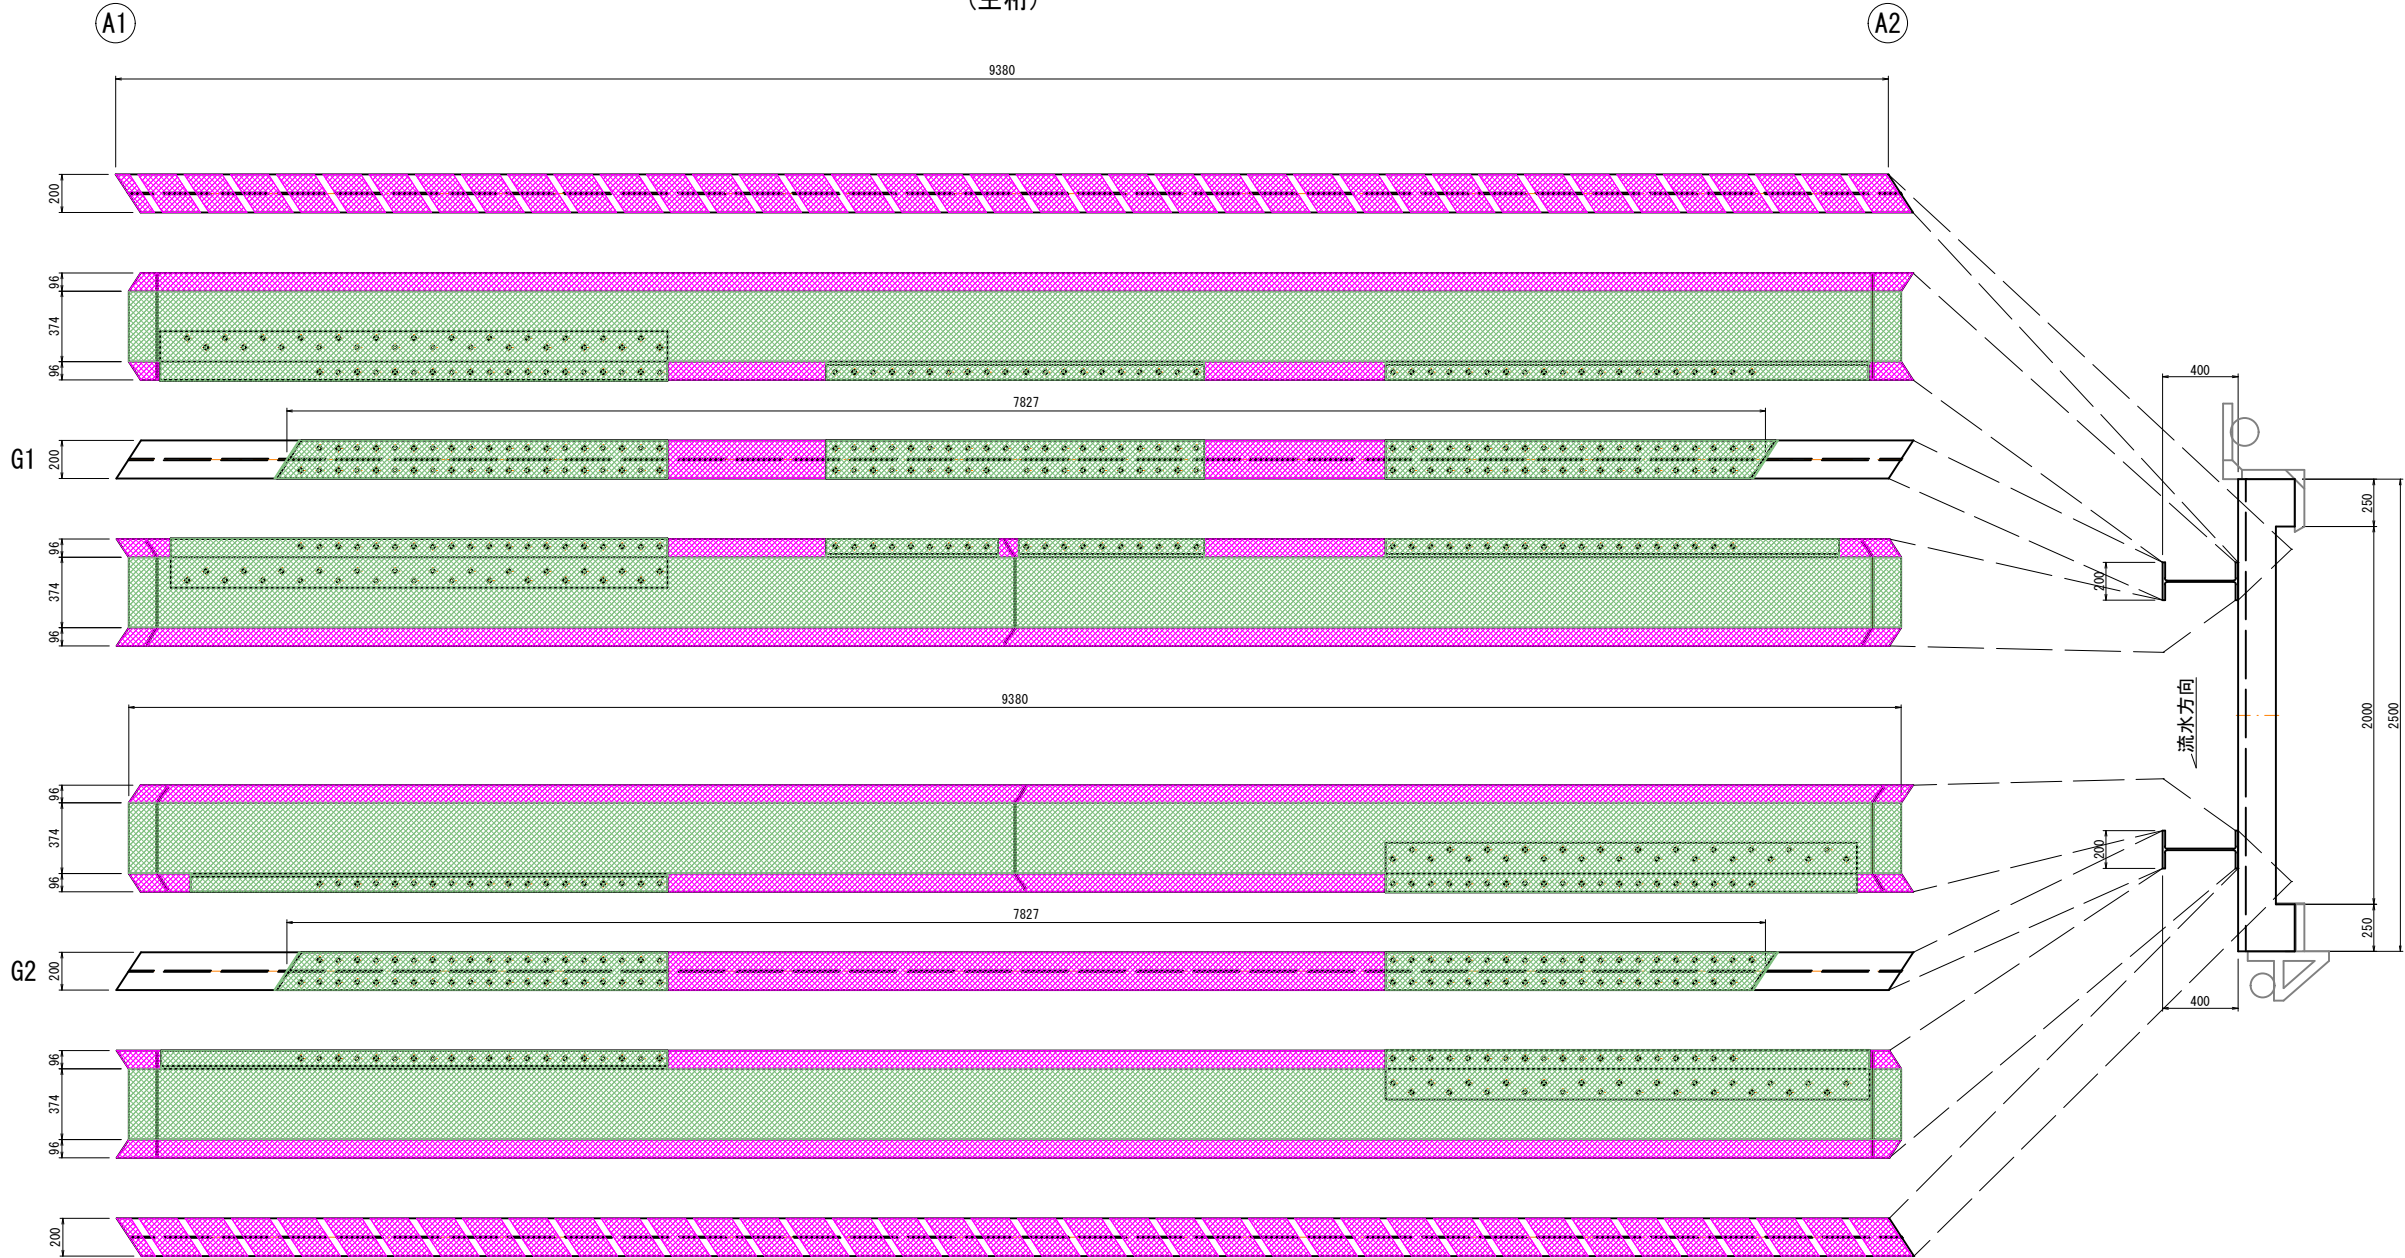

断面図 S=1:30

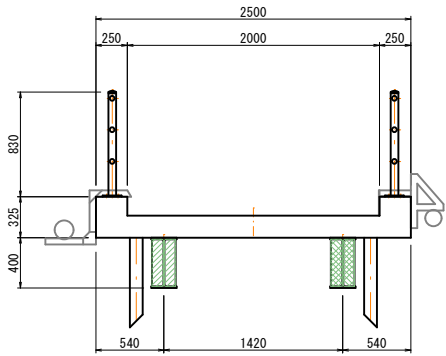


塗装塗替工(参考)
(素地調整軽減剤塗布)

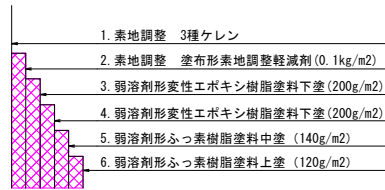


※ 狭所部の塗替えは、施工可能な範囲とする。

平面図
(A1橋台) S=1:30

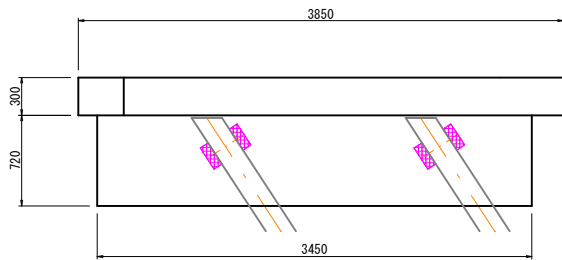

平面図
(A2橋台) S=1:30

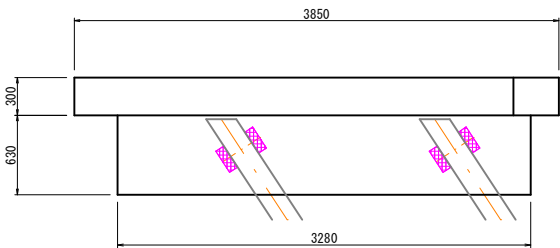


凡 例



路線名	町道鳥越4号線		
町道鳥越4号線(無名橋137)橋梁補修工事			
図 名	補修図(4/6)		
位 置	岩美郡岩美町大字 鳥越 地内		
縮 尺	図 示	単 位	mm
図 号	全 8 葉中の内 5		
令和 8 年度施行			
岩 美 町			




無名橋137 補修図(5)

当て板補修工詳細図 主桁G1

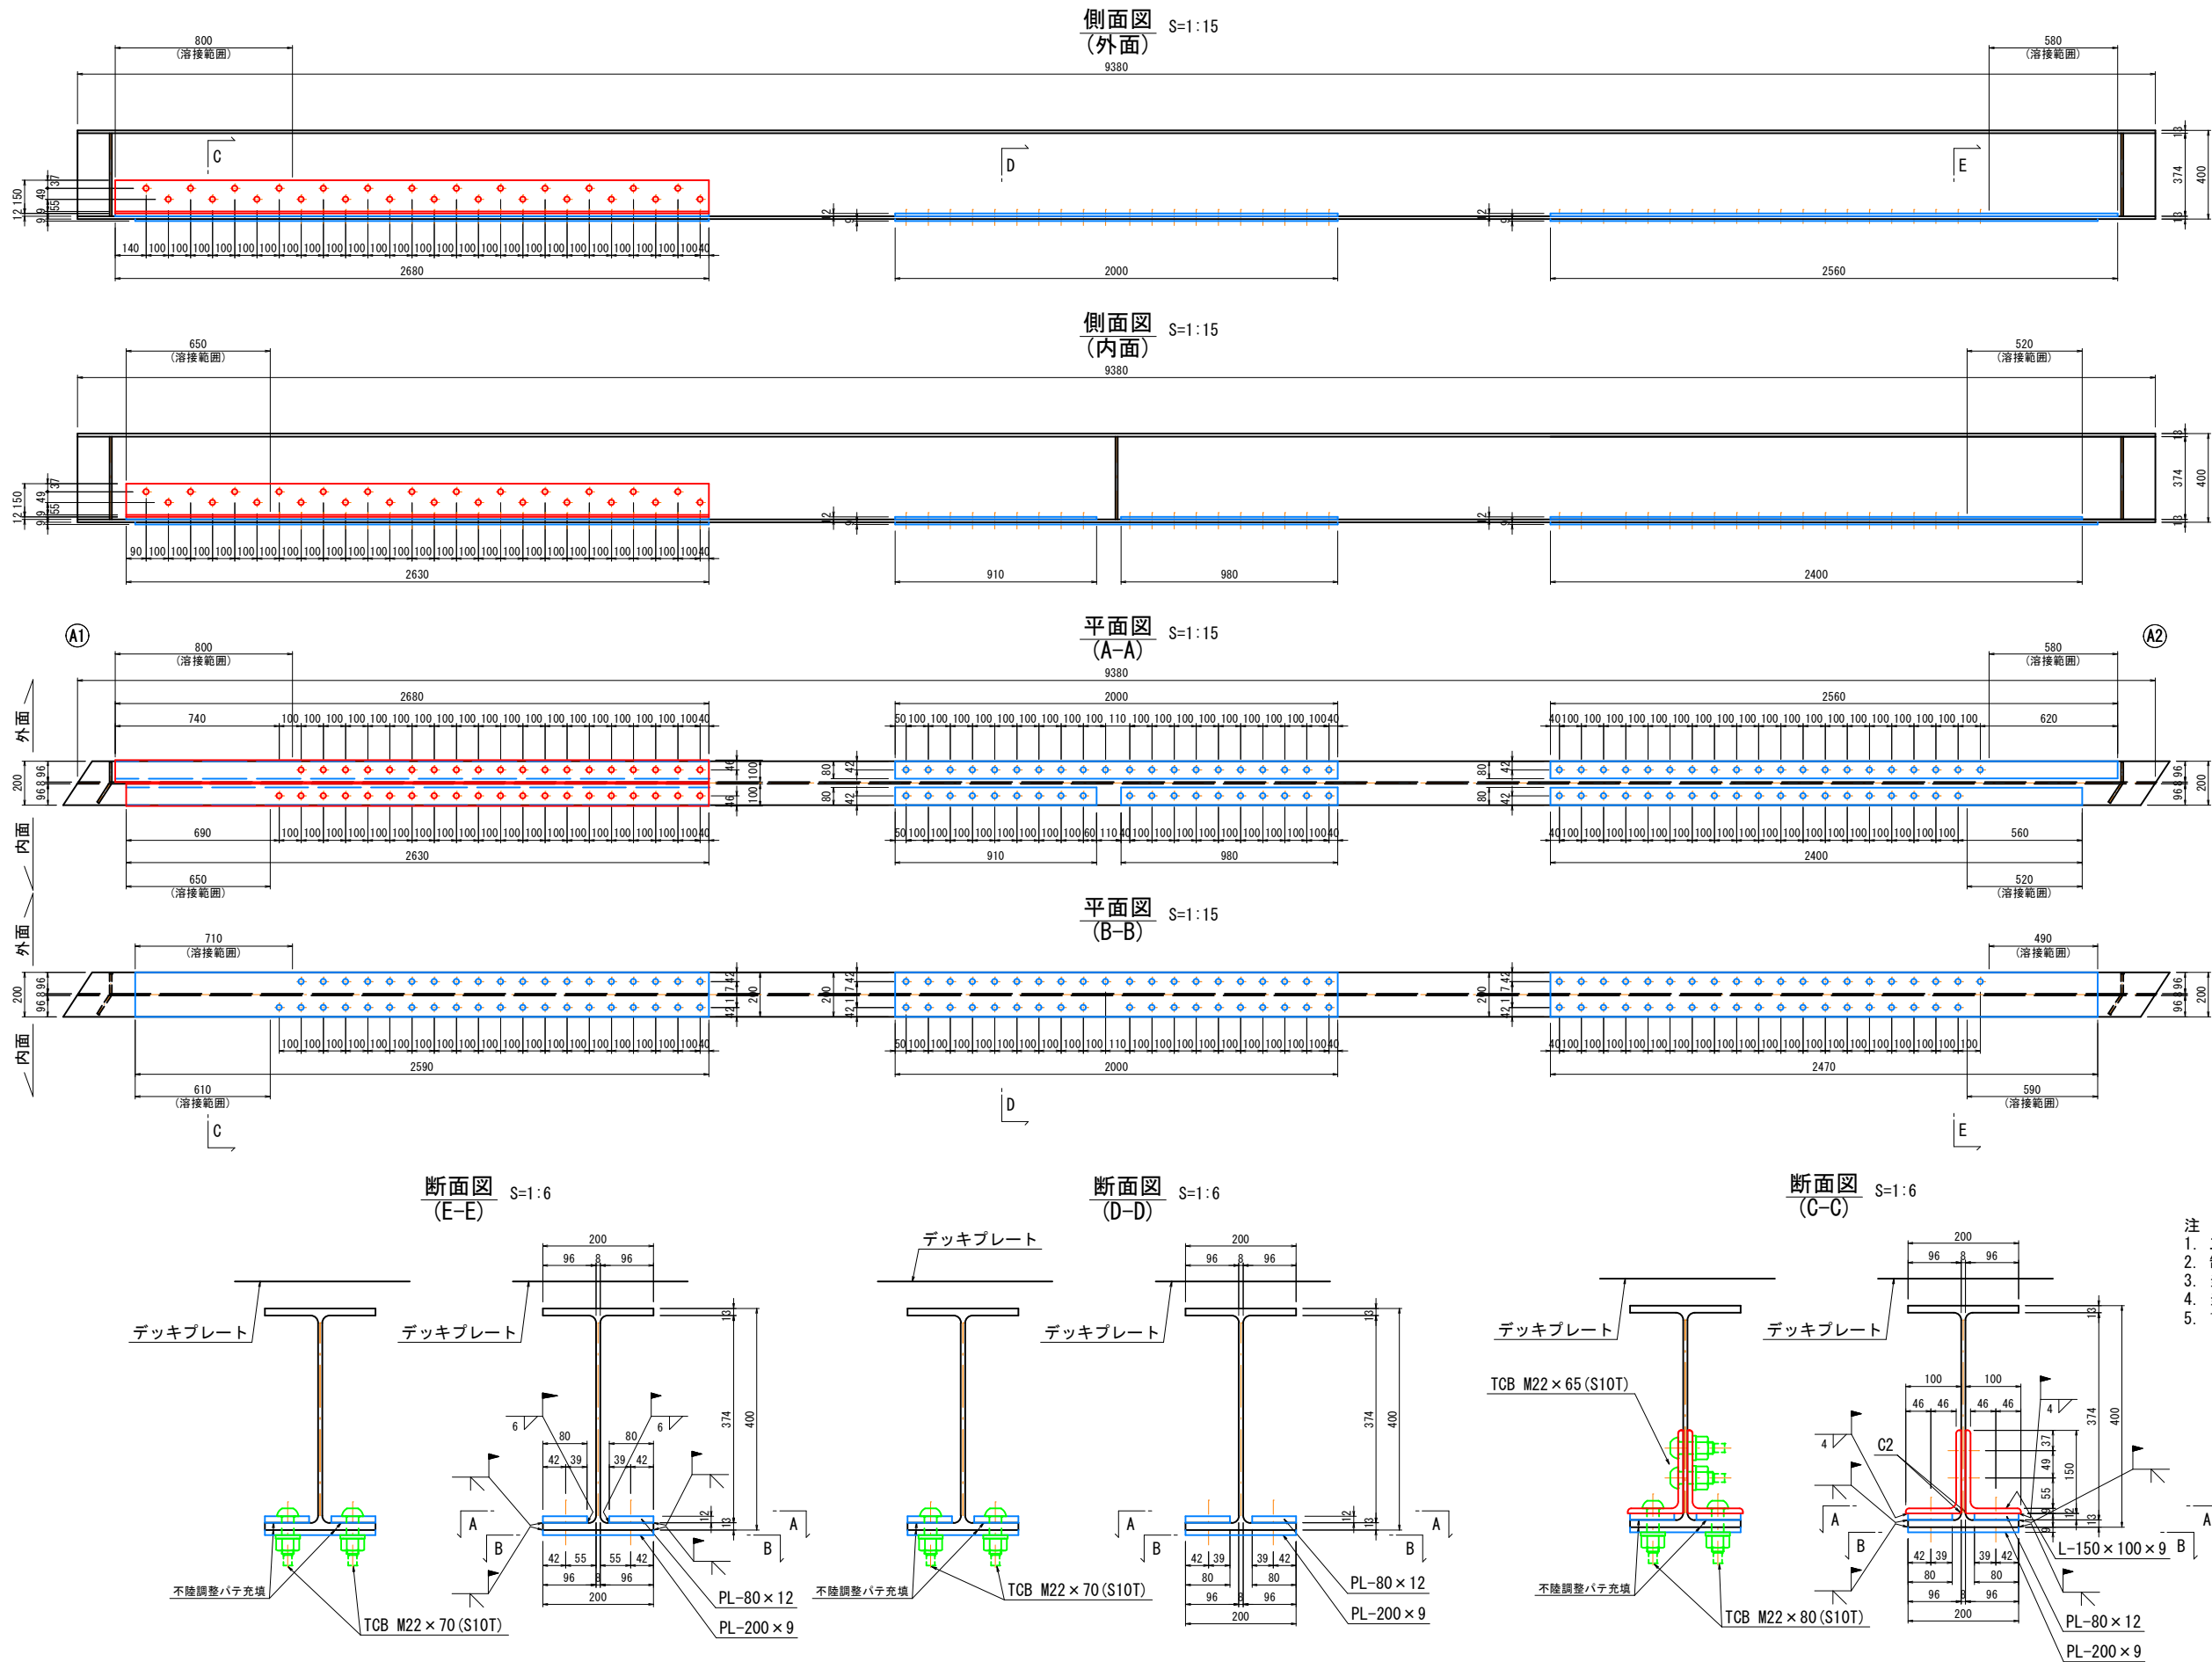

無名橋137 補修図(6)

当て板補修工詳細図 主桁G2

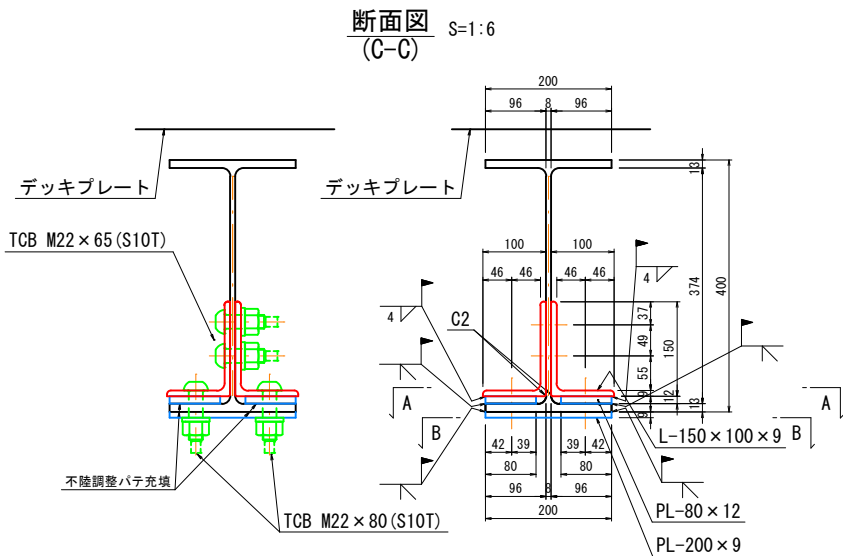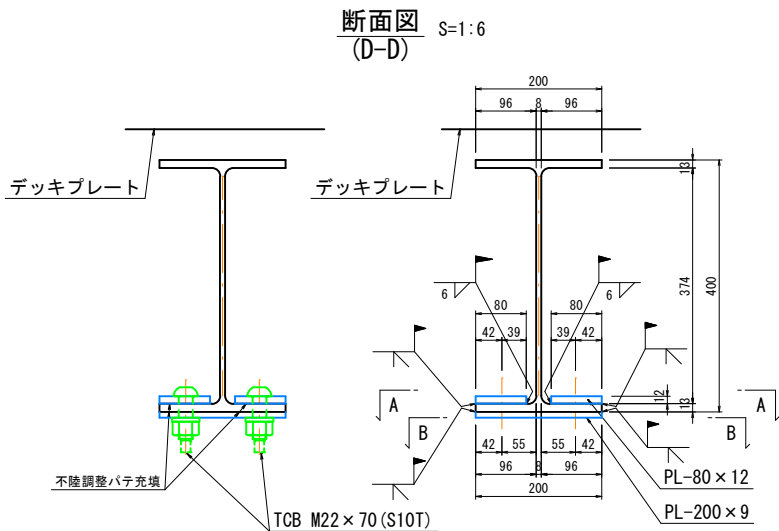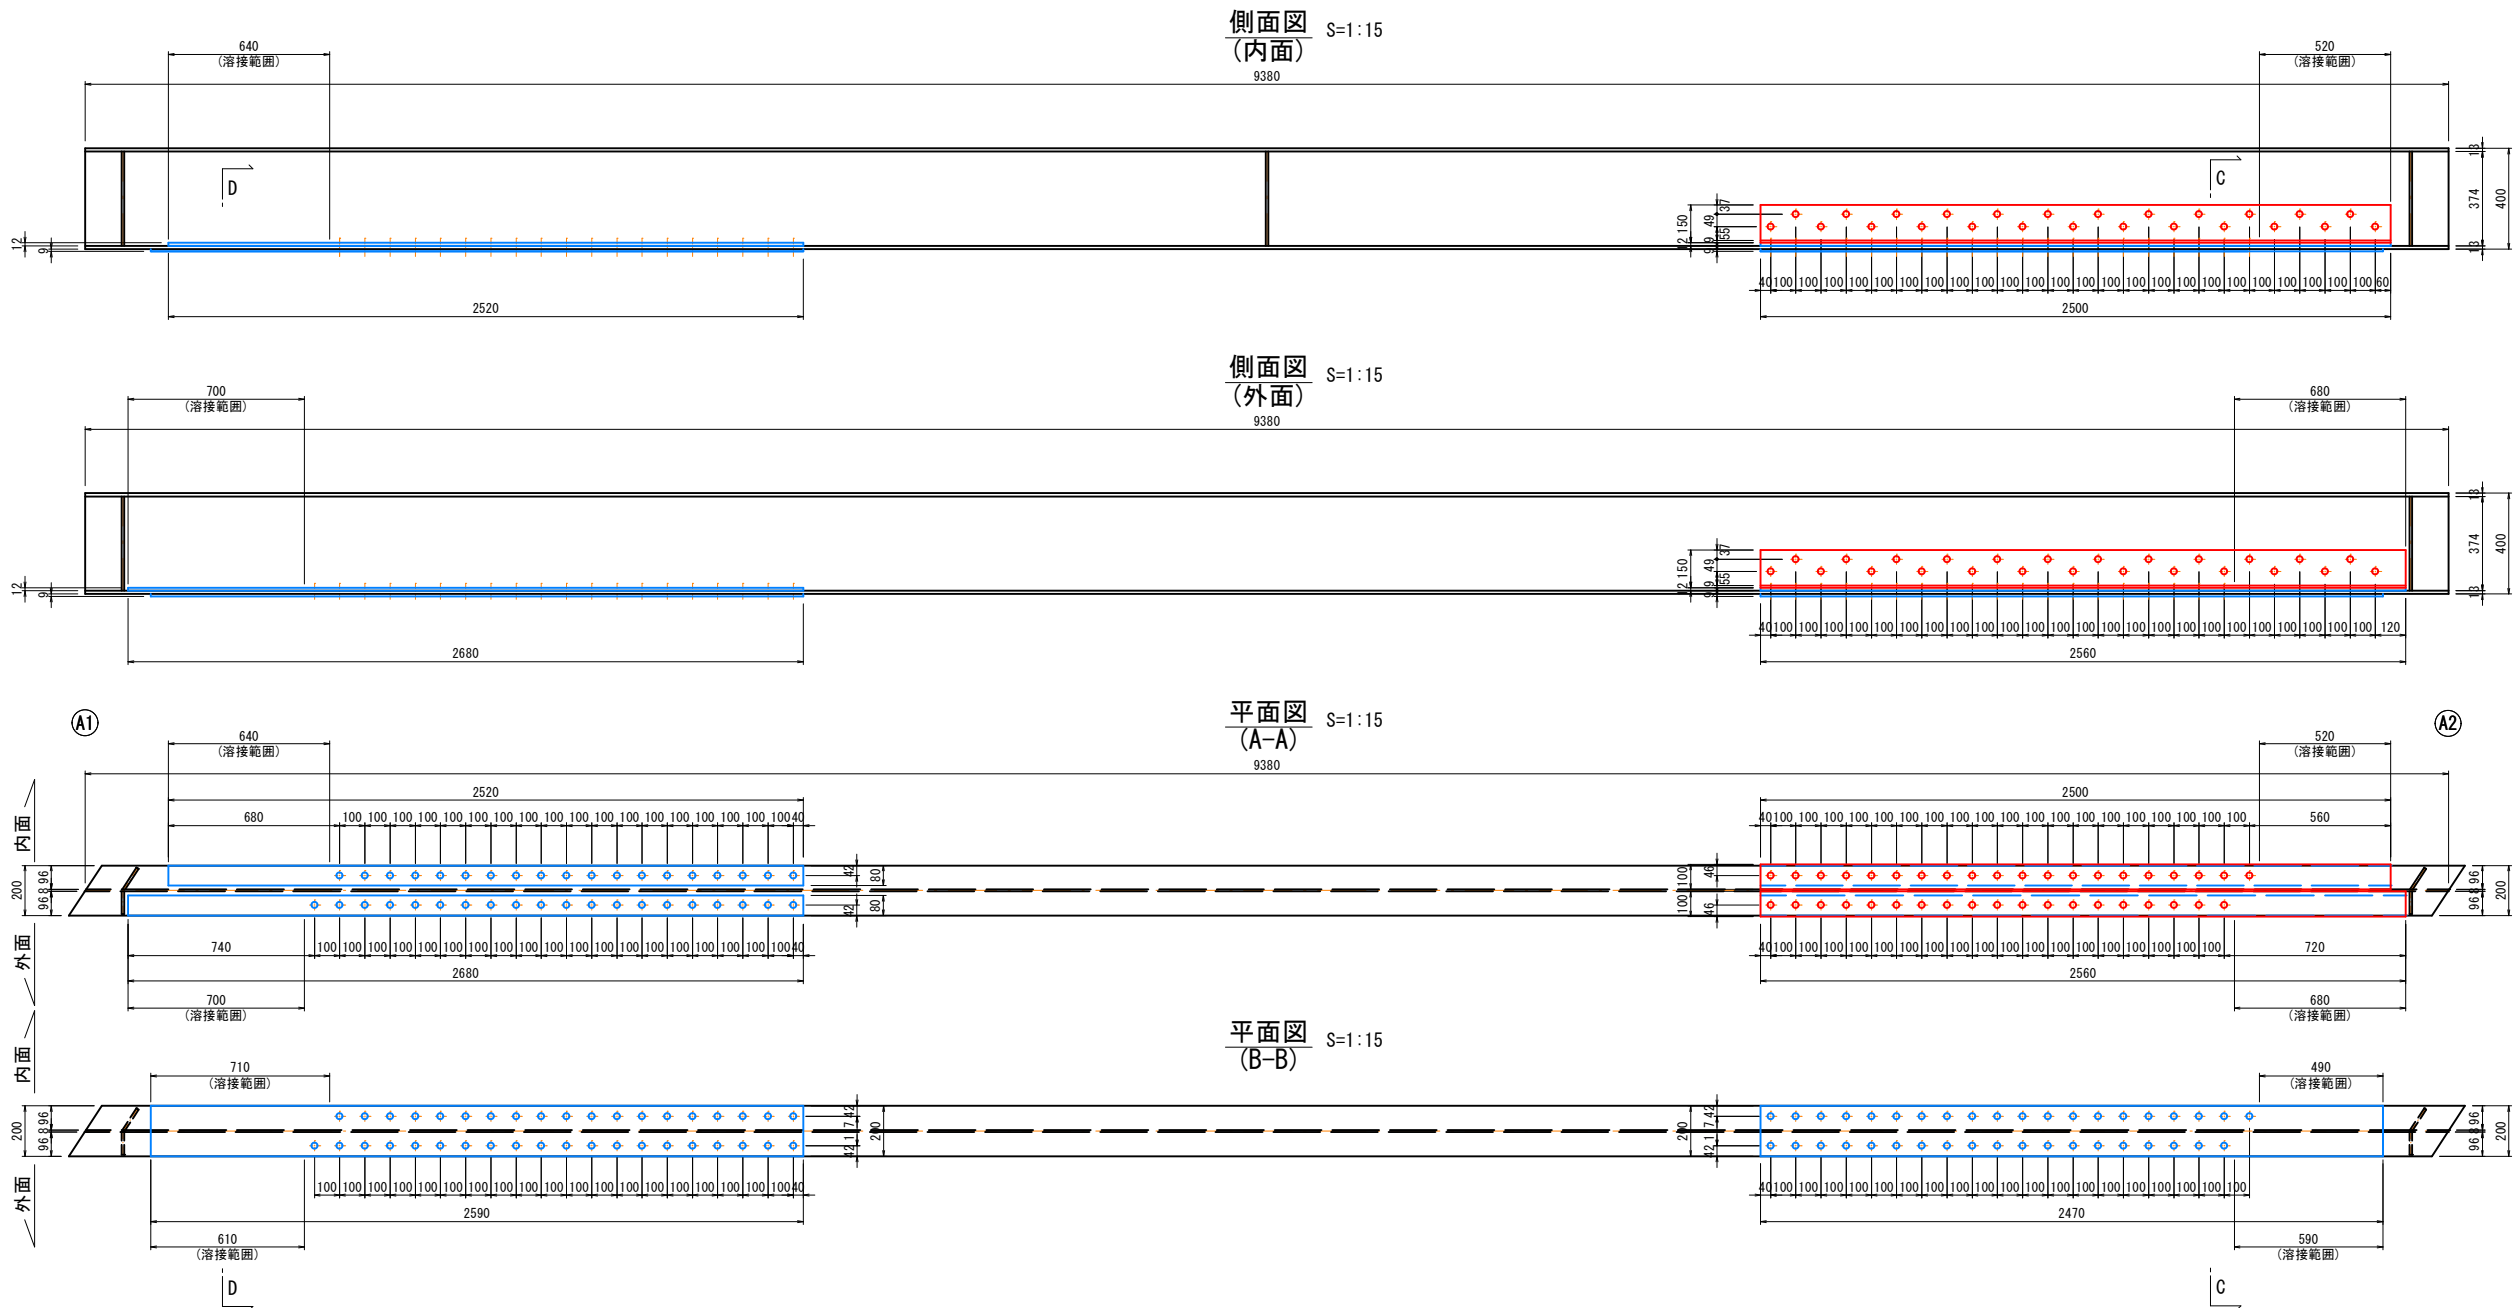

主桁G2

- 1-L 150×100×9×2500 (SM400)
- 1-L 150×100×9×2560 (SM400)
- 1-PL 80×12×2520 (SM400)
- 1-PL 80×12×2680 (SM400)
- 1-PL 80×12×2500 (SM400)
- 1-PL 80×12×2560 (SM400)
- 1-PL 200×9×2590 (SM400)
- 1-PL 200×9×2470 (SM400)
- 25-TCB M22×65 (S10T)
- 39-TCB M22×80 (S10T)
- 39-TCB M22×70 (S10T)


注 記

- 工場製作時の高力ボルト(M22)の孔径はφ24.5とする。
- 制作は全て現地再調査及び照査の上、決定する。
- 当板接合面は状況に応じパテ材で不陸調整を行う。
- 当板溶接長は現地再調査の上、決定する。


路線名	町道鳥越4号線		
町道鳥越4号線(無名橋137)橋梁補修工事			
図 名	補修図(6/6)		
位 置	岩美郡岩美町大字 鳥越 地内		
縮 尺	図 示	単 位	mm
図 号	全 8 葉中の内 7		
令和 8 年度施行			
岩 美 町			

無名橋137 足場仮設図(参考図) S=1:30


側面図

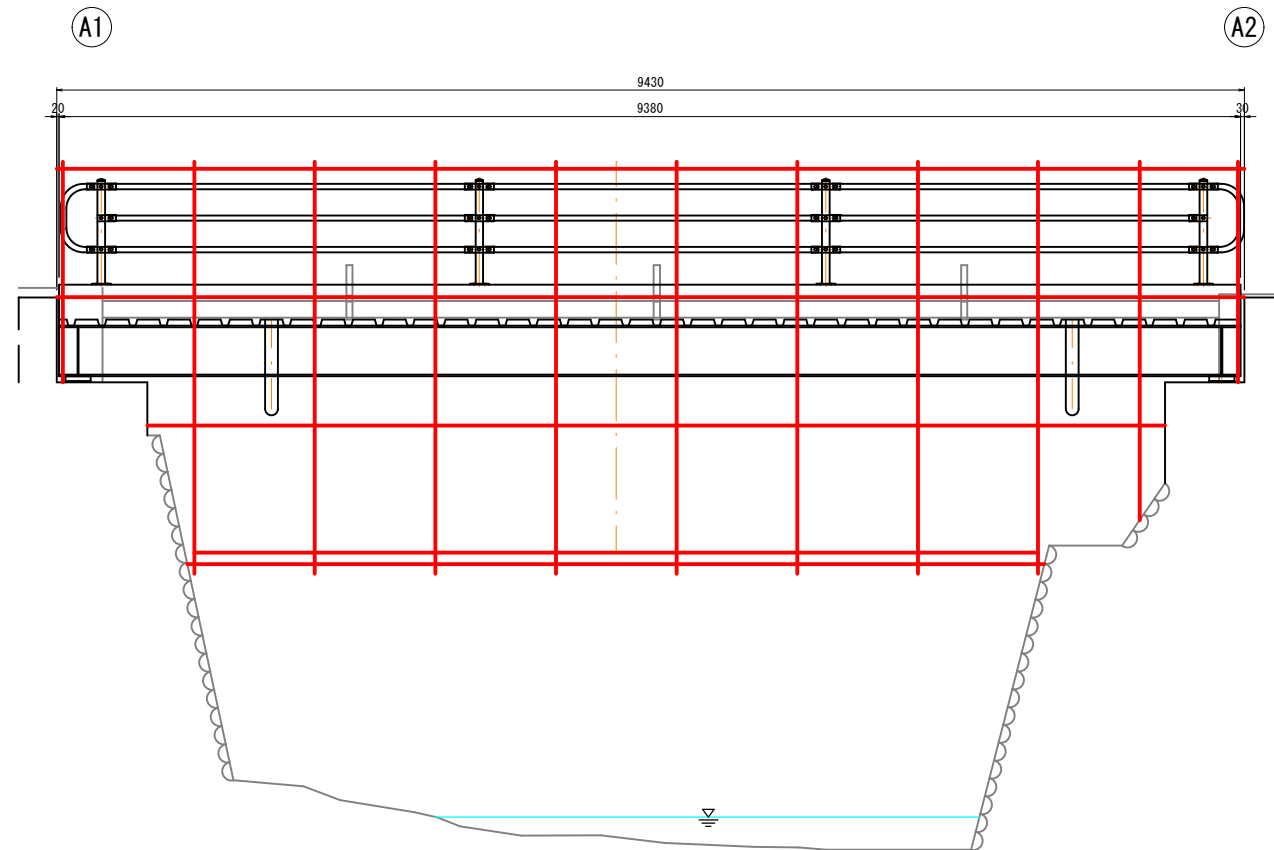

平面图

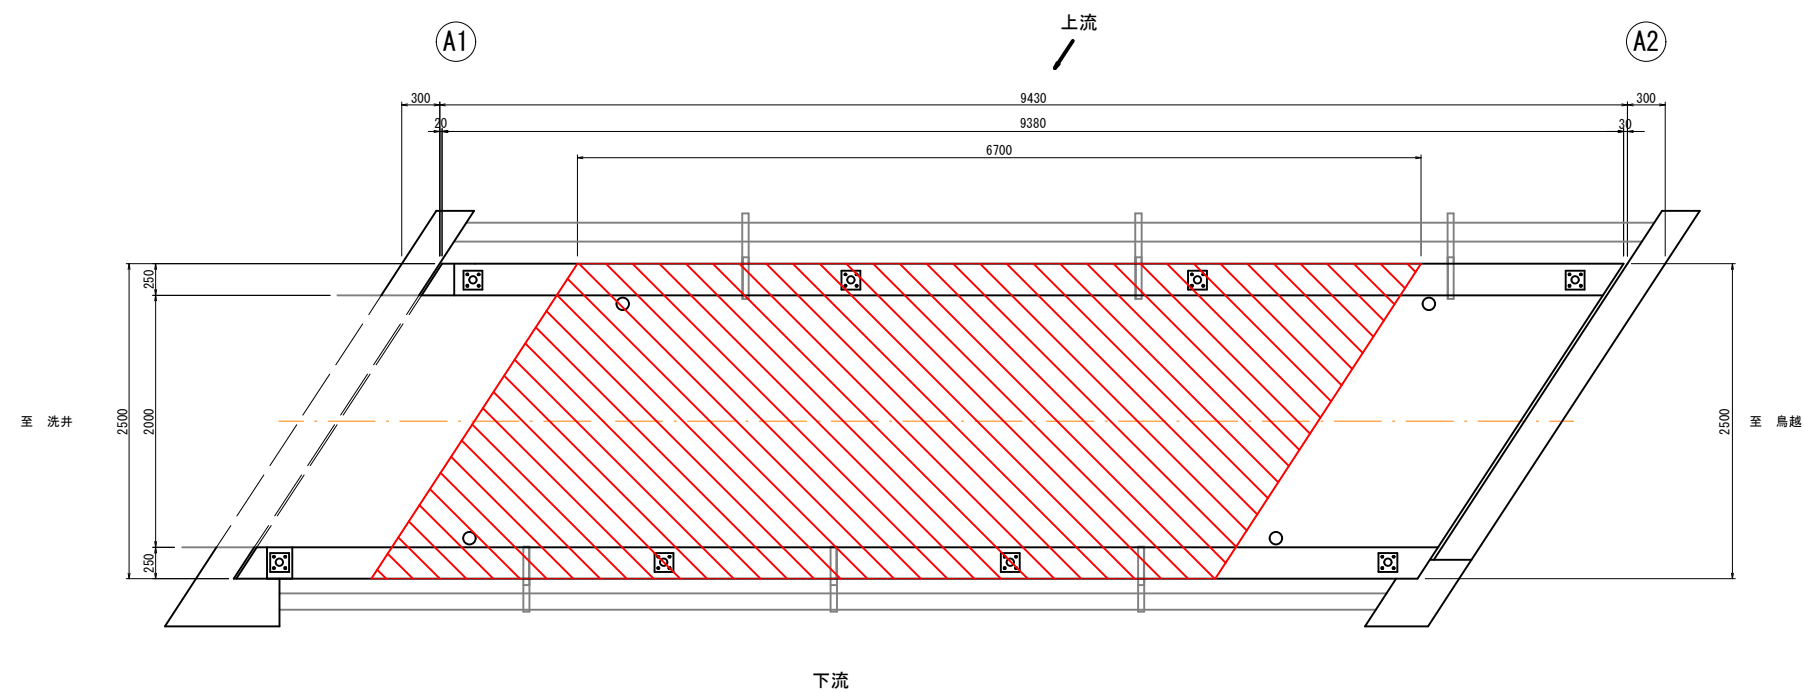

断面図

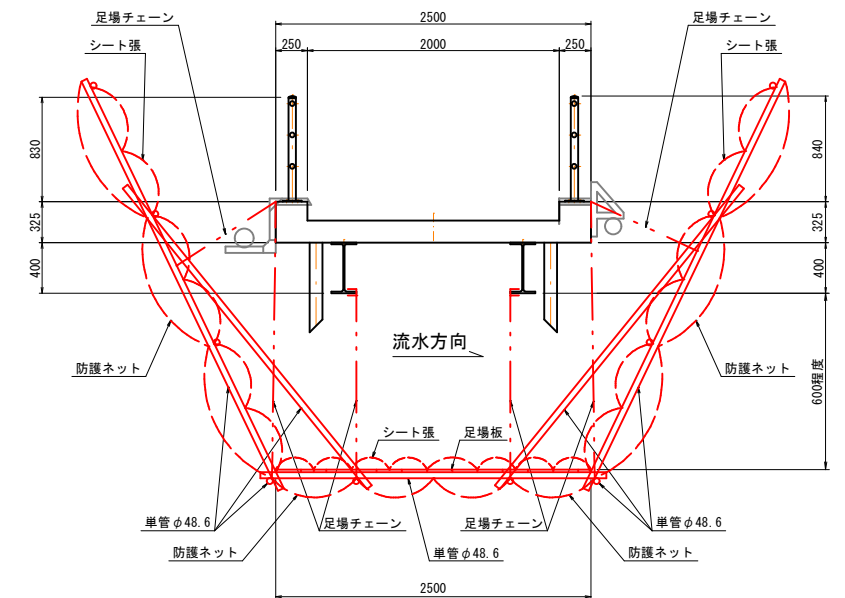

足場工数量表

仮設足場工 (m2)			
部位			面積
	床版・桁 補修足場	TYPE A1+B	17

注) 吊り足場の端部処理は、適宜設置を行うこと。

路線名	町道鳥越4号線		
町道鳥越4号線(無名橋137)橋梁補修工事			
図 名	足場仮設図(参考図)		
位 置	岩美郡岩美町大字 鳥越 地内		
縮 尺	図 示	単 位	mm
図 号	全 8 葉中の内 8		
令和 8 年度施行			
岩 美 町			