


配管詳細図(本設)
Non Scale

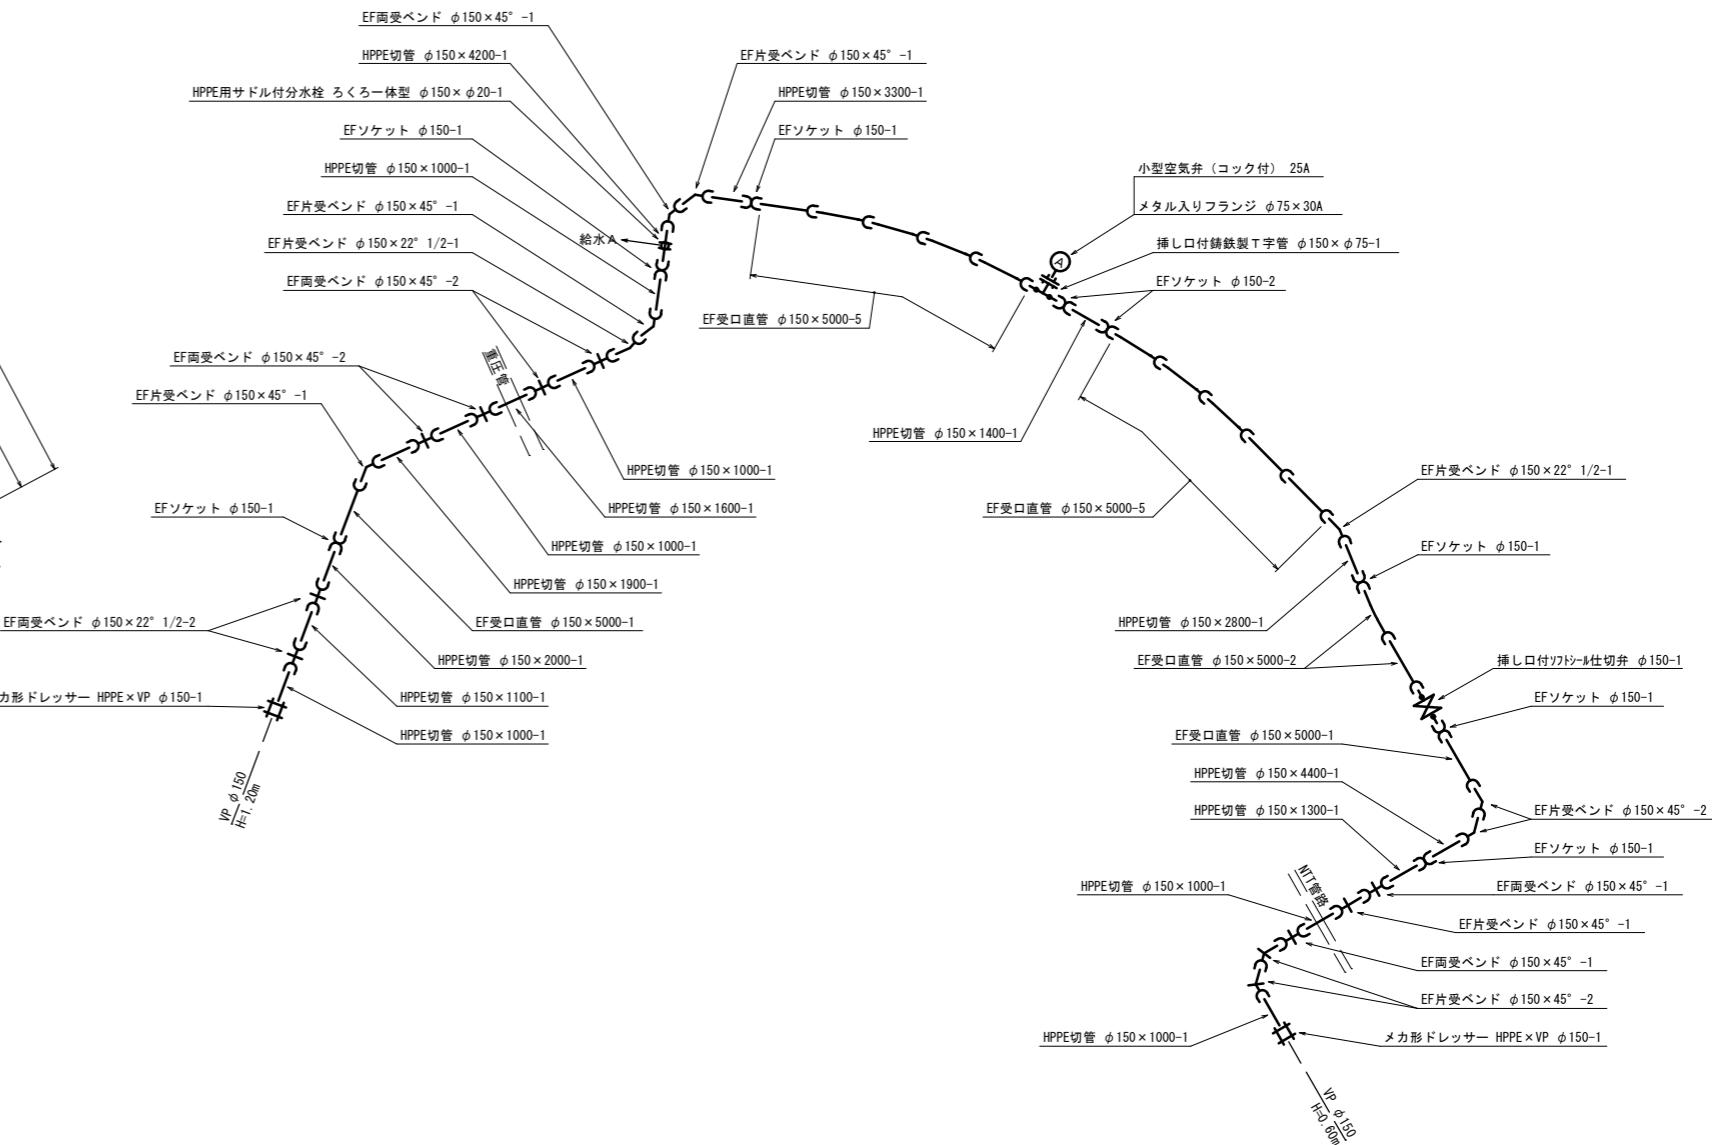

凡 例

■	上水道管(本設)
■	上水道管(仮設)
—	上水道 信号ケーブル
■	上水道管(既設)
■	下水道管
■	NTT管路

凡 例

▣	仕切弁
Ⓐ	空気弁
Ⓑ	消火栓

※既設管など地下埋設物の位置、
土被りは推定であるため、必要
に応じて、試掘等を行なう確認すること。

(2工区: 浦富側)


図名	平面図・配管詳細図	
位置	岩美郡岩美町大字田後地内	
縮尺	図示	単位 M
図号	全 4	葉中の内 1
令和 7 年度施行		
岩 美 町		

横断面図

S=1:100


NO. 16

GH=25.78
FH=25.86

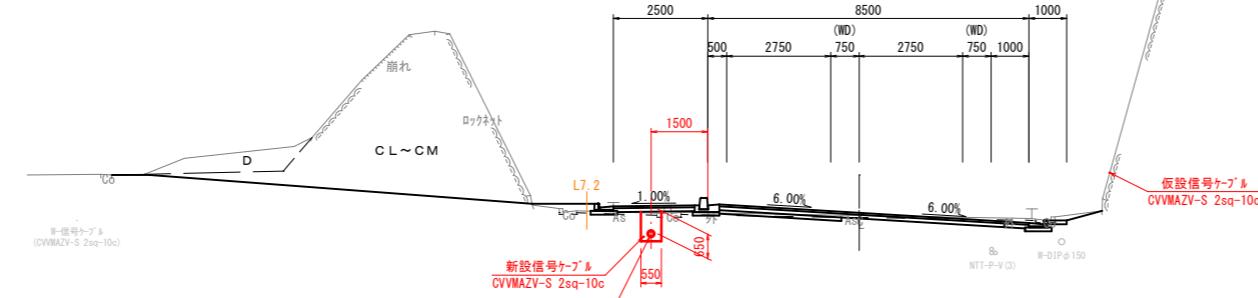

NO. 18


GH=25.11
FH=25.09

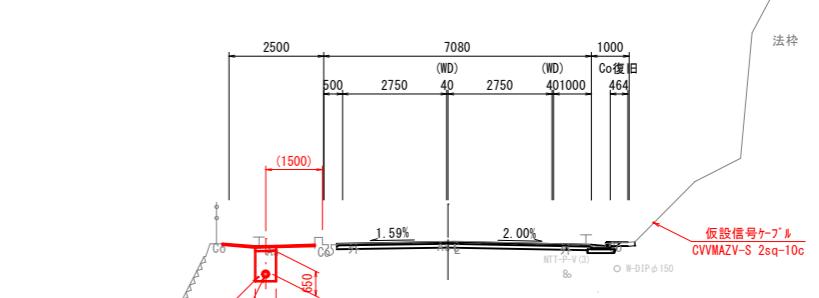

DL=20.00


NO. 15

GH=25.87
FH=25.67

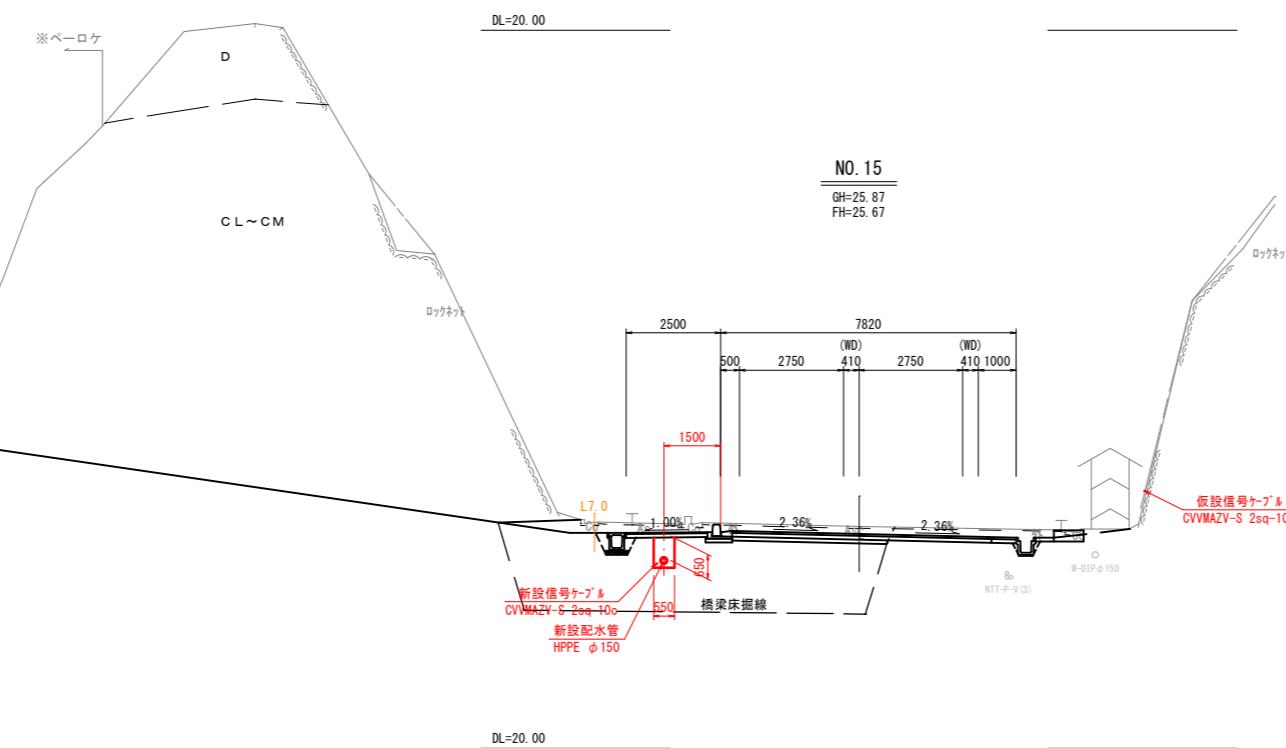

NO. 17


GH=25.60
FH=25.53

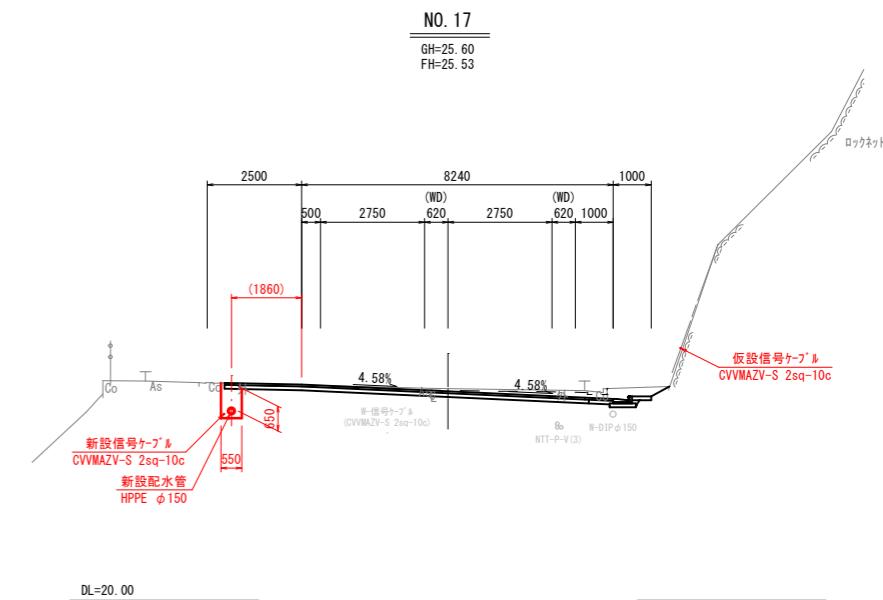

部分詳細図


S=1:100

重圧管下越し部

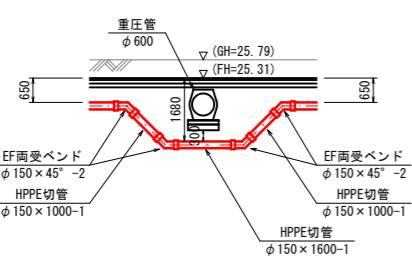


DL=20.00

NTT管路下越し部

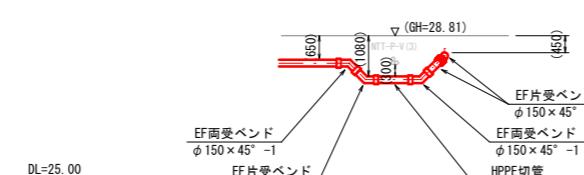

DL=20.00

既設管接続部

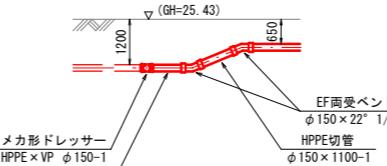

DL=20.00

(2工区：浦富側)


県道網代港岩美停車場線（田後工区） 改良工事に伴う配水管移設工事（2工区）	
図名	横断面図・部分詳細図
位置	岩美郡岩美町大字田後地内
縮尺	図示 単位 M
図号	全 4 葉中の内 2
令和 7 年度施行	
岩美町	

標準掘削断面図

S=1:20


A-1

車道（道路改良部）
舗装は道路工事にて施工

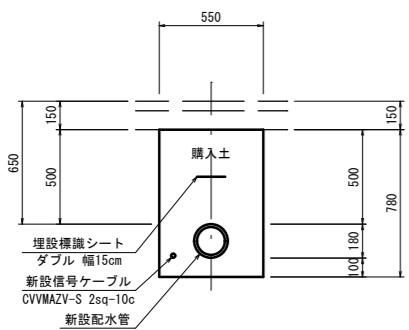


A-2

車道（道路改良・重圧管下越し部）
舗装は道路工事にて施工
軽量鋼矢板土留あり

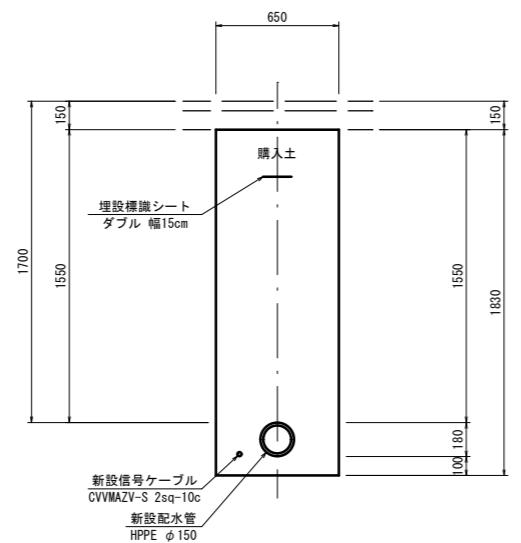

A-3

車道（道路改良部・給水管布設）
舗装は道路工事にて施工

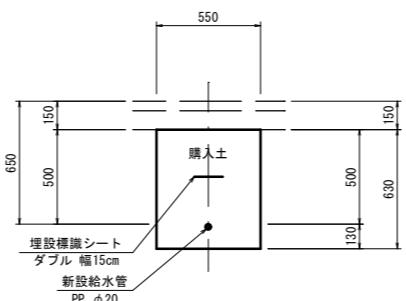


舗装構成

S=1:10


車道

As 5-10-10

(本復旧)

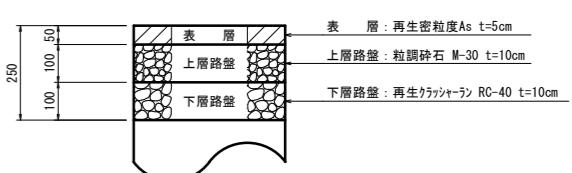


(仮復旧)

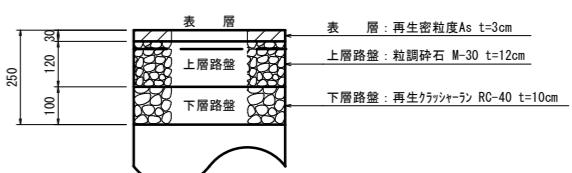


歩道

As 3-10

(本復旧)

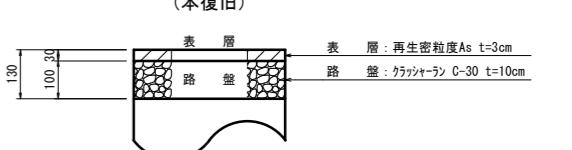


(仮復旧)

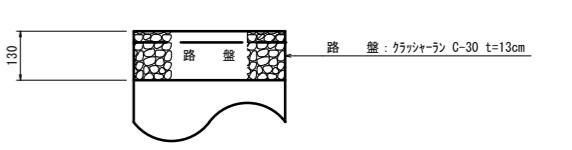


B-1

車道（単独配管部）
仮復旧・本復旧あり

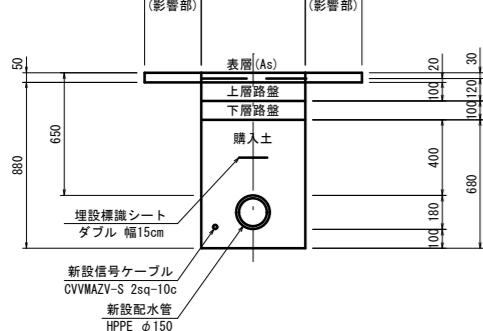


B-2

車道（単独配管部・NTT管路下越し部）
仮復旧・本復旧あり

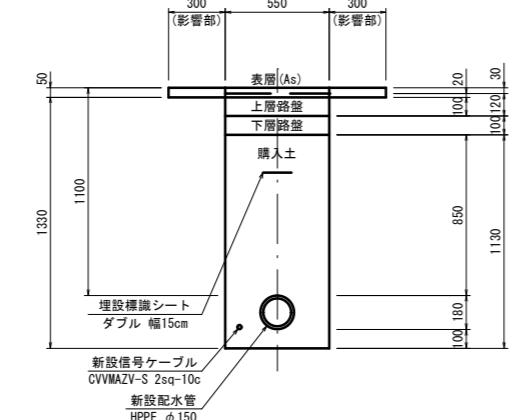


B-3

車道（単独配管部・既設管接続部）
仮復旧・本復旧あり

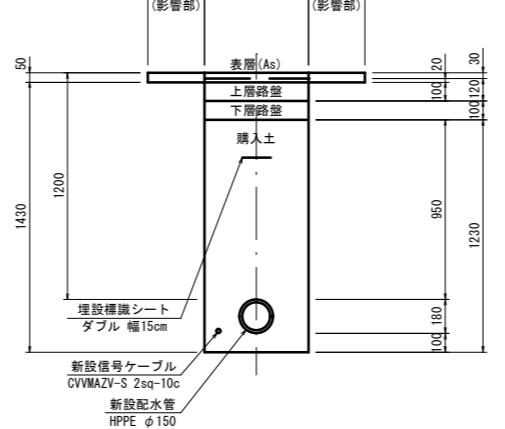


B-4

車道（単独配管部・給水管布設部）
仮復旧・本復旧あり

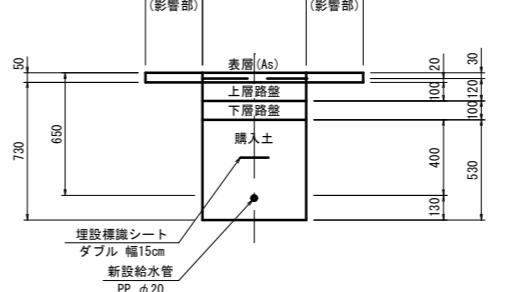


C-1

路側（既設管接続部）

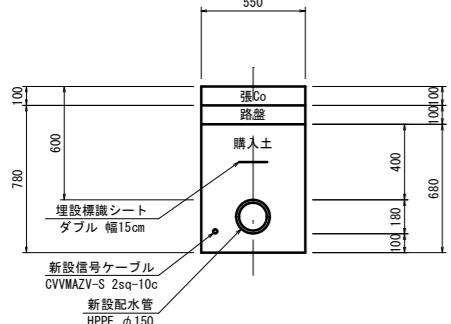


D-1

歩道（道路改良部）
舗装は道路工事にて施工

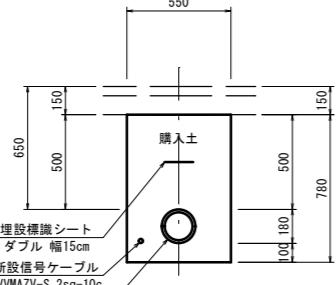


E-1

歩道（単独配管部）
仮復旧・本復旧あり

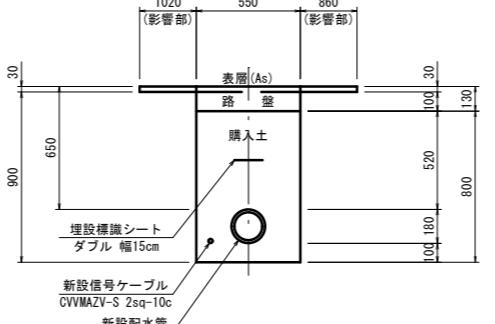


K-1

車道（仮設：既設管接続部）
仮復旧あり

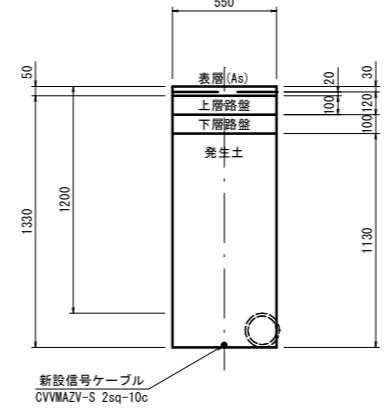

K-2

路側（仮設：既設管接続部）

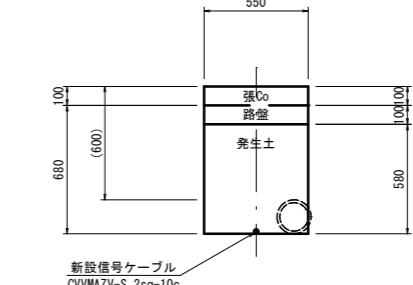


(2工区：浦富側)

県道網代港岩美停車場線（田後工区） 改良工事に伴う配水管移設工事（2工区）	図名	標準掘削断面図・舗装構成	
位置	岩美郡岩美町大字田後地内		
縮尺	図示 単位 M		
図号	全 4 葉中の内 3		
令和 7 年度施行			
岩美町			

ボックス据付参考図

Non Scale

仕切弁ボックス

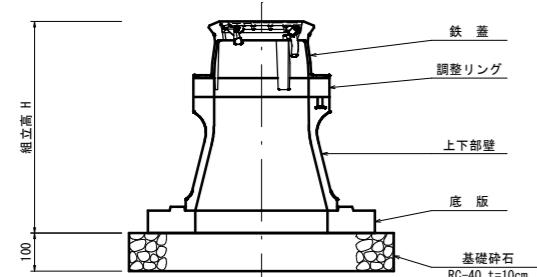


仕切弁ボックス組立表

仕切弁	埋設深度 H	組立高 h	鉄蓋	調整リング	上下部壁		底版
			φ 250 × 150H	φ 250 × 50H	φ 250 × 150H	φ 250 × 300H	φ 250 × 60H
φ 150	650	410	1	1	1	-	1


給水管布設標準図

Non Scale

本 設

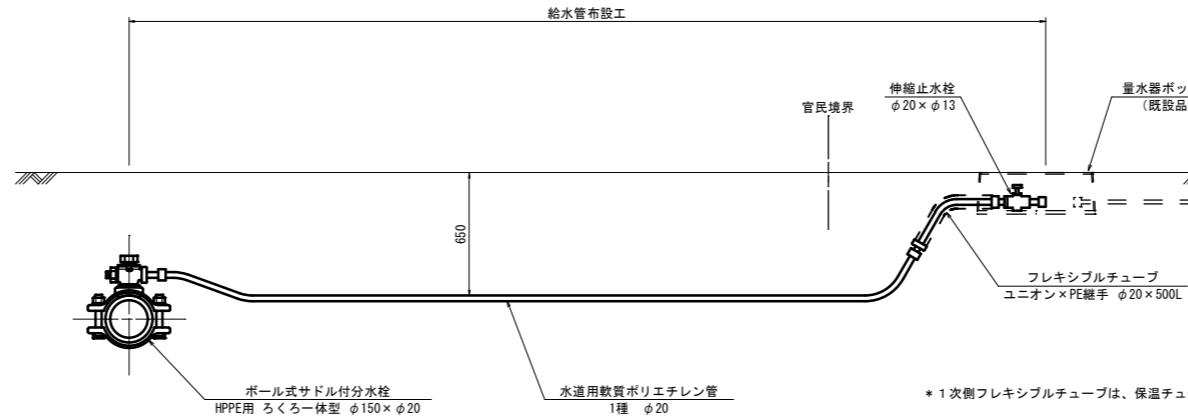

空気弁ボックス

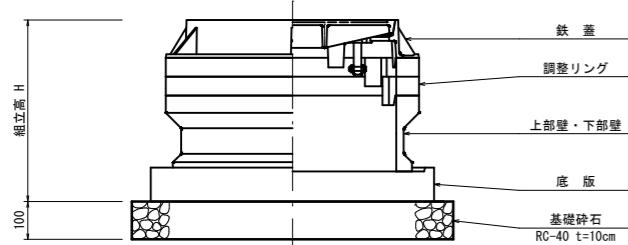

空気弁ボックス組立表

埋設深度 H	組立高 h	鉄蓋	調整リング	上部壁	下部壁	底版
650	630	1	1	1	1	80H

(2工区：浦富側)

県道網代港岩美停車場線（田後工区） 改良工事に伴う配水管移設工事（2工区）
図名
参考図・給水管布設標準図
位置
岩美郡岩美町大字田後地内
縮尺
図示 単位 M
図号 全 4葉中の内 4
令和 7 年度施行
岩美町