

L・V・S チェック表


			採光面積 1/20 チェック			換気面積 1/20 チェック			排煙面積 1/50 チェック						採光面積 1/7,1/20 チェック			換気面積 1/20 チェック			排煙面積 1/50 チェック						
室 名	計算式	面積 (A)										室 名	計算式	面積 (A)	必要有効採光面積 54.00×1/7 = 7.72 m ²			必要有効換気面積 54.00×1/20 = 2.70 m ²									
風除室	3.00 × 2.00	6.00 m ²	居室以外の室			居室以外の室			建設省告示第1436号第四号二による O K			図書・ 学習コーナー	9.00 × 6.00	54.00 m ²	AW-1	0.75 × 1.30 ×2×3.0		5.85 m ²	AW-1 AD-3	0.75 × 1.30 ×1/2×2 0.75 × 2.20 ×2		4.27 m ²	建設省告示第1436号第四号二による O K				
室 名	計算式	面積 (A)													判定 5.85 m ² > 7.72 m ² O K			判定 4.27 m ² > 2.70 m ² O K									
ホール	3.00 × 3.00 3.00 × 2.00	15.00 m ²	居室以外の室			居室以外の室			建設省告示第1436号第四号二による O K			室 名	計算式	面積 (A)	必要有効採光面積 9.00×1/20 = 0.45 m ²			必要有効換気面積 9.00×1/20 = 0.45 m ²									
室 名	計算式	面積 (A)										相談室	3.00 × 3.00	9.00 m ²	AW-1C	0.75 × 1.30 ×3.0		2.92 m ²	AW-1C	0.75 × 1.30 ×1/2		0.48 m ²	建設省告示第1436号第四号二による O K				
路地(通路)	26.00 × 3.00	78.00 m ²	居室以外の室			居室以外の室			建設省告示第1436号第四号二による O K						判定 2.92 m ² > 0.45 m ² O K			判定 0.48 m ² > 0.45 m ² O K									
室 名	計算式	面積 (A)										室 名	計算式	面積 (A)													
前室1	4.00× 1.50	6.00 m ²	居室以外の室			居室以外の室			建設省告示第1436号第四号二による O K			かゝぐすゐへゐ	3.00 × 1.65	4.95 m ²	居室以外の室			居室以外の室			建設省告示第1436号第四号二による O K						
室 名	計算式	面積 (A)										室 名	計算式	面積 (A)													
WWC	3.00 × 2.00 4.00 × 1.995	13.98 m ²	居室以外の室			居室以外の室			建設省告示第1436号第四号二による O K			前室3	3.00× 1.35	4.05 m ²	居室以外の室			居室以外の室			建設省告示第1436号第四号二による O K						
室 名	計算式	面積 (A)										室 名	計算式	面積 (A)	必要有効採光面積 30.00×1/7 = 4.29 m ²			必要有効換気面積 30.00×1/20 = 1.50 m ²									
MWC	3.00 × 2.00 2.50 × 1.90	10.75 m ²	居室以外の室			居室以外の室			建設省告示第1436号第四号二による O K			集会室1/集会室2	6.00 × 5.00	30.00 m ²	AW-9	1.75 × 2.20 ×2×3.0		23.10 m ²	AW-9	1.75 × 2.20 ×1/2×2		3.85 m ²	建設省告示第1436号第四号二による O K				
室 名	計 算 式	面積 (A)													判定 23.10 m ² > 4.29 m ² O K			判定 3.85 m ² > 1.50 m ² O K									
多機能トイレ	2.50 × 2.105	5.26 m ²	居室以外の室			居室以外の室			建設省告示第1436号第四号二による O K			室 名	計算式	面積 (A)	必要有効採光面積 54.00×1/20 = 2.70 m ²			必要有効換気面積 54.00×1/20 = 2.70 m ²									
室 名	計算式	面積 (A)										調理室	9.00 × 6.00	54.00 m ²	AW-2	0.75 × 1.30 ×3.0		26.02 m ²	AW-2	0.75 × 1.30 ×1/2		4.33 m ²	建設省告示第1436号第四号二による O K				
前室2	4.00× 1.35	5.40 m ²	居室以外の室			居室以外の室			建設省告示第1436号第四号二による O K						AW-12	1.75 × 2.20 ×2×3.0			AW-12	1.75 × 2.20 ×1/2×2							
室 名	計算式	面積 (A)													判定 26.02 m ² > 2.70 m ² O K		判定 4.33 m ² > 2.70 m ² O K										
備品庫	2.00× 1.65	3.30 m ²	居室以外の室			居室以外の室			建設省告示第1436号第四号二による O K			室 名	計算式	面積 (A)	必要有効採光面積 54.00×1/7 = 7.72 m ²			必要有効換気面積 54.00×1/20 = 2.70 m ²									
室 名	計算式	面積 (A)										プレイルーム (幼児用) 子育て支援	9.00 × 6.00	54.00 m ²	AW-3	1.75 × 2.20 ×2×3.0		34.65 m ²	AW-3	1.75 × 2.20 ×1/2×2		5.77 m ²	建設省告示第1436号第四号二による O K				
授乳室	2.00× 1.65	3.30 m ²	居室以外の室			居室以外の室			建設省告示第1436号第四号二による O K						AW-4	1.75 × 2.20 ×3.0			AW-4	1.75 × 2.20 ×1/2							
室 名	計算式	面積 (A)													判定 34.65 m ² > 7.72 m ² O K		判定 5.77 m ² > 2.70 m ² O K										
室 名	計算式	面積 (A)													必要有効採光面積 18.00×1/7 = 2.58 m ²			必要有効換気面積 18.00×1/20 = 0.90 m ²									
幼児用トイレ	3.00× 2.00	6.00 m ²	居室以外の室			居室以外の室			建設省告示第1436号第四号二による O K			トレーニング ルーム	6.00 × 3.00	18.00 m ²	AW-5	0.75 × 1.85 ×2×3.0		12.48 m ²	AW-5	0.75 × 1.85 ×2		2.77 m ²	建設省告示第1436号第四号二による O K				
室 名	計算式	面積 (A)													AW-6	0.75 × 1.85 ×3.0				判定 2.77 m ² > 0.90 m ² O K							
ロッカー 乳母車置き場	3.50× 3.00	10.50 m ²	居室以外の室			居室以外の室			建設省告示第1436号第四号二による O K						判定 12.48 m ² > 2.58 m ² O K			判定 2.77 m ² > 0.90 m ² O K									
室 名	計算式	面積 (A)										室 名	計算式	面積 (A)	必要有効採光面積 180.00×1/7 = 25.72 m ²			必要有効換気面積 180.00×1/20 = 9.00 m ²									
風除室(通用口)	3.00× 2.00	6.00 m ²	居室以外の室			居室以外の室			建設省告示第1436号第四号二による O K			プレイルーム	15.00 × 12.00	180.00 m ²	AW-8	2.75 × 2.20 ×2×3.0		36.30 m ²	SW-7 AW-8	1.80 × 2.20 ×1/2×2 2.75 × 2.20 ×1/2×2		10.01 m ²	建設省告示第1436号第四号二による O K				
室 名	計算式	面積 (A)	必要有効採光面積 68.375×1/20 = 3.44 m ²			必要有効換気面積 68.375×1/20 = 3.44 m ²									判定 36.30 m ² > 25.72 m ² O K		判定 10.01 m ² > 9.00 m ² O K										
事務室	9.00 × 4.00 8.60 × 2.00 4.00 × 3.40 2.00 × 0.9675	68.375 m ²	AW-1	0.75 × 1.30 ×2×3.0		29.25 m ²	AW-1	0.75 × 1.30 ×1/2×2		4.87 m ²	建設省告示第1436号第四号二による O K																
室 名	計算式	面積 (A)	AW-1A	0.75 × 1.30 ×6×3.0			AW-1A	0.75 × 1.30 ×1/2×6																			
更衣室(W)	2.00× 2.00	4.00 m ²	AW-1B	0.75 × 1.30 ×2×3.0			AW-1B	0.75 × 1.30 ×1/2×2			判定 29.25 m ² > 3.44 m ² O K			判定 4.87 m ² > 3.44 m ² O K													
室 名	計算式	面積 (A)																									
更衣室(M)	2.00× 1.0325	2.065 m ²	居室以外の室			居室以外の室			建設省告示第1436号第四号二による O K			室 名	計算式	面積 (A)													
湯沸室	2.60× 2.00	5.20 m ²	居室以外の室			居室以外の室			建設省告示第1436号第四号二による O K																		

消防無窓階チェック				
対象階床面積 → 1階床面積 694.50 m ²				
判定基準：幅 750 高さ 1,200 開口部 > 対象床面積 / 30 (23.15m ²)				
対象建具	建具寸法 × 数量 (1箇所当り)	建具箇所数	該当開口面積 (m ²)	判定
A D - 1	2,500 × 2,000× 1	1	5.00	
A D - 2	750 × 2,000× 1	1	1.50	
A W - 3	1,650 × 2,000× 2	2	6.60	
A W - 3 A	1,650 × 2,000× 1	1	3.30	
A W - 8	2,650 × 2,000× 2	2	10.60	
A W - 9	1,650 × 2,000× 2	2	6.60	
計 9 > 2			計 33.60 > 23.15	→ O K


消防無窓階チェック				対象階床面積 → 1 階床面積 694.50 m ²	
判定基準：幅 750 高さ 1,200 開口部 > 対象床面積 / 30 (23.15m ²)					
対象建具	建具寸法 × 数量 (1 箇所当り)		建具箇所数	該当開口面積 (m ²)	判定
A D - 1	2,500 × 2,000 × 1		1	5.00	
A D - 2	750 × 2,000 × 1		1	1.50	
A W - 3	1,650 × 2,000 × 2		2	6.60	
A W - 3 A	1,650 × 2,000 × 1		1	3.30	
A W - 8	2,650 × 2,000 × 2		2	10.60	
A W - 9	1,650 × 2,000 × 2		2	6.60	
計			9 > 2	計 33.60 > 23.15 →	○ K

	児童センター（仮）建設工事（建築）	LVS・無窓階チェック表	SCALE	図面縮小率 A3 70.7%
A—41	有限会社塚田隆建築研究所	1級建築士登録第168701号 塚田 隆		2025.08


AD - 1 詳細図 S=1/5

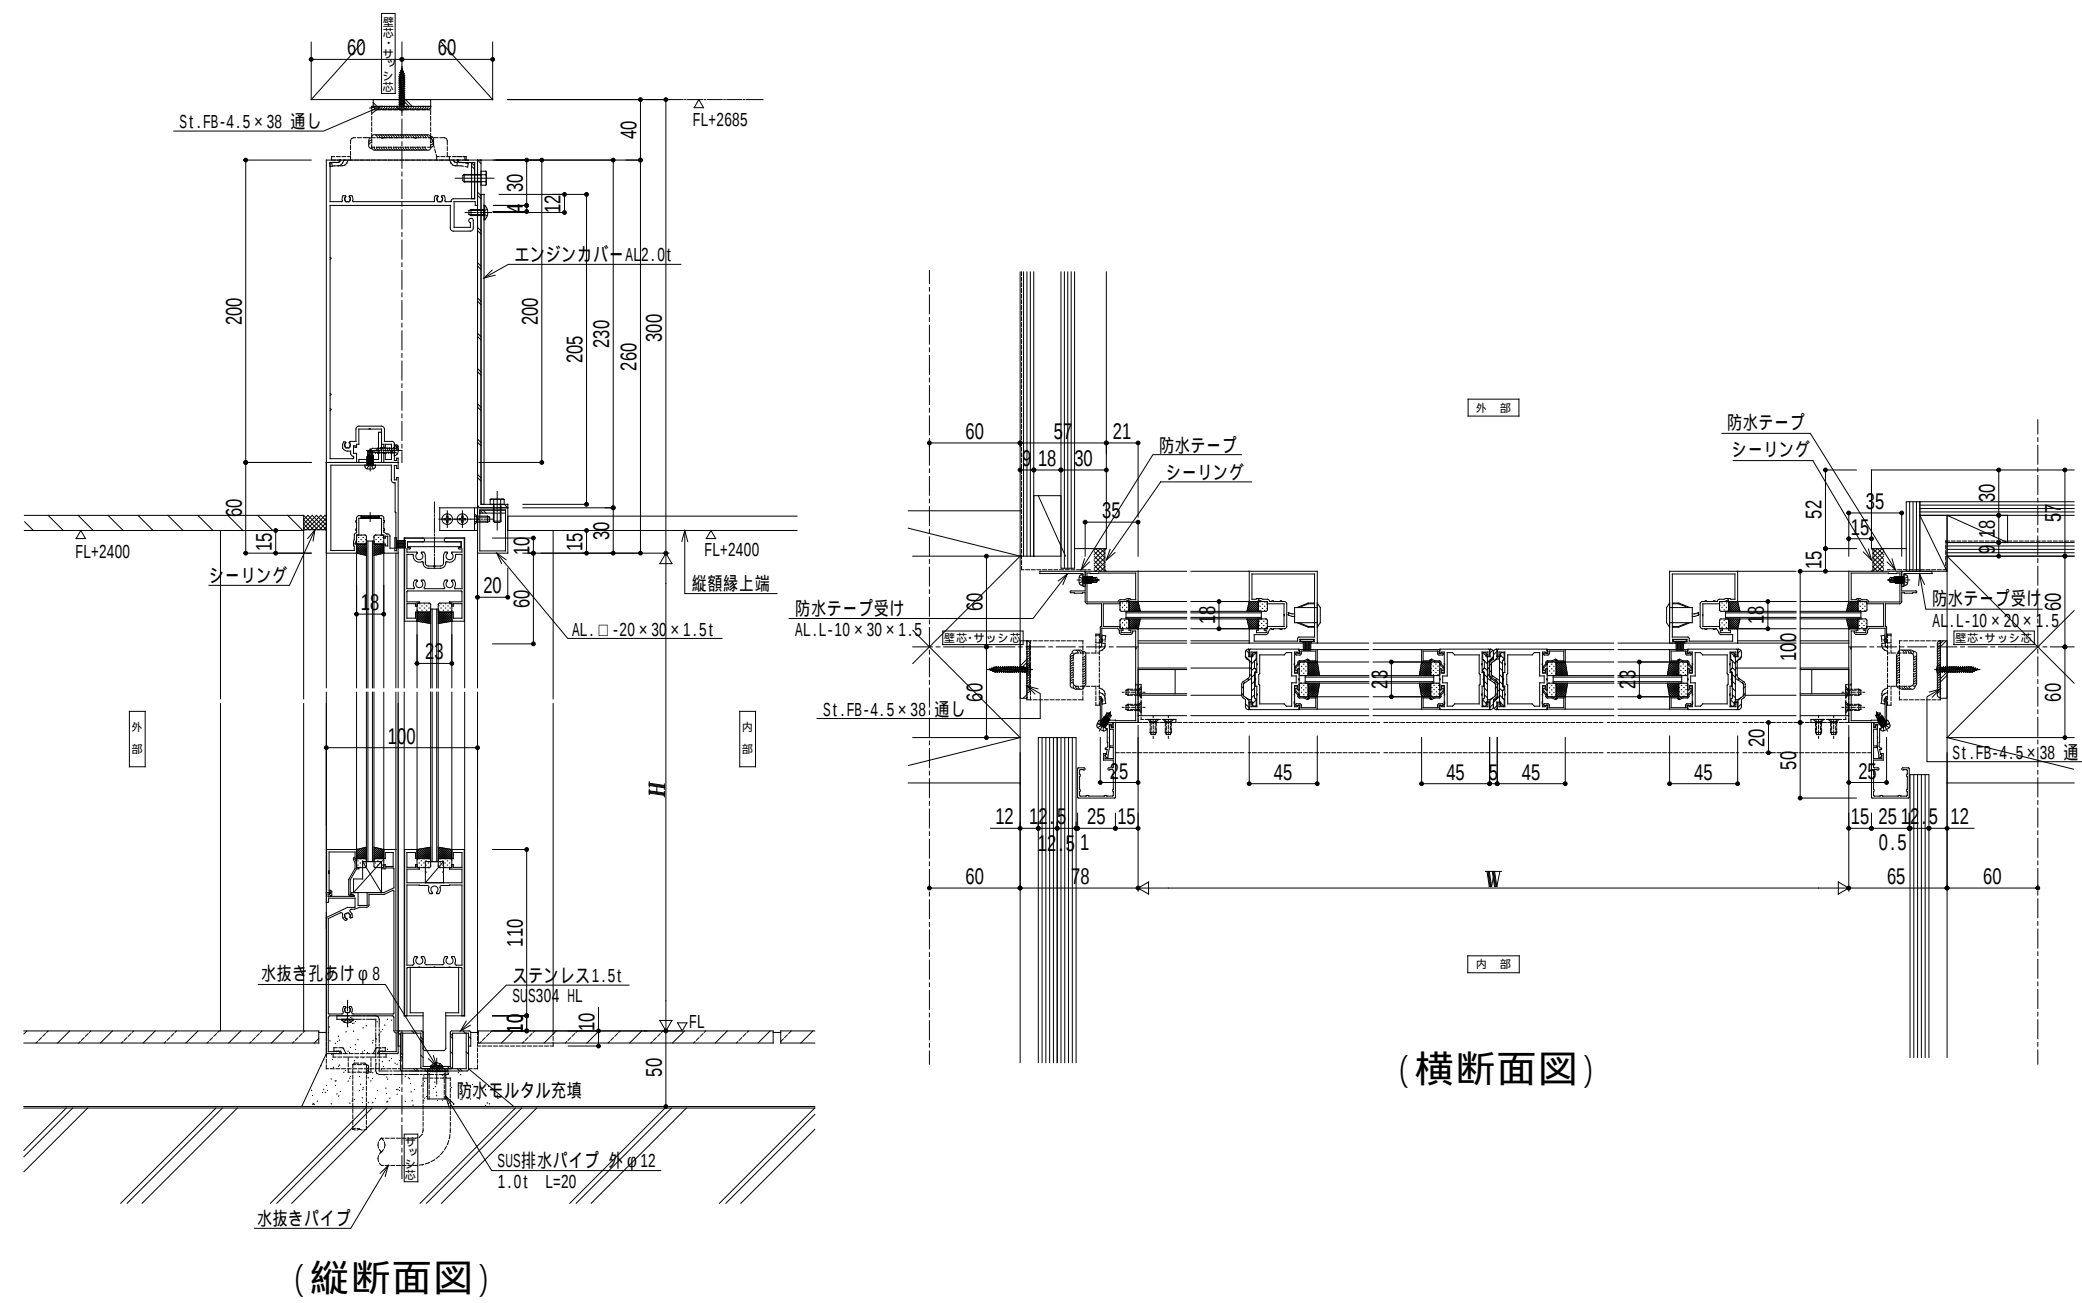


AD - 2 詳細図 S=1/5

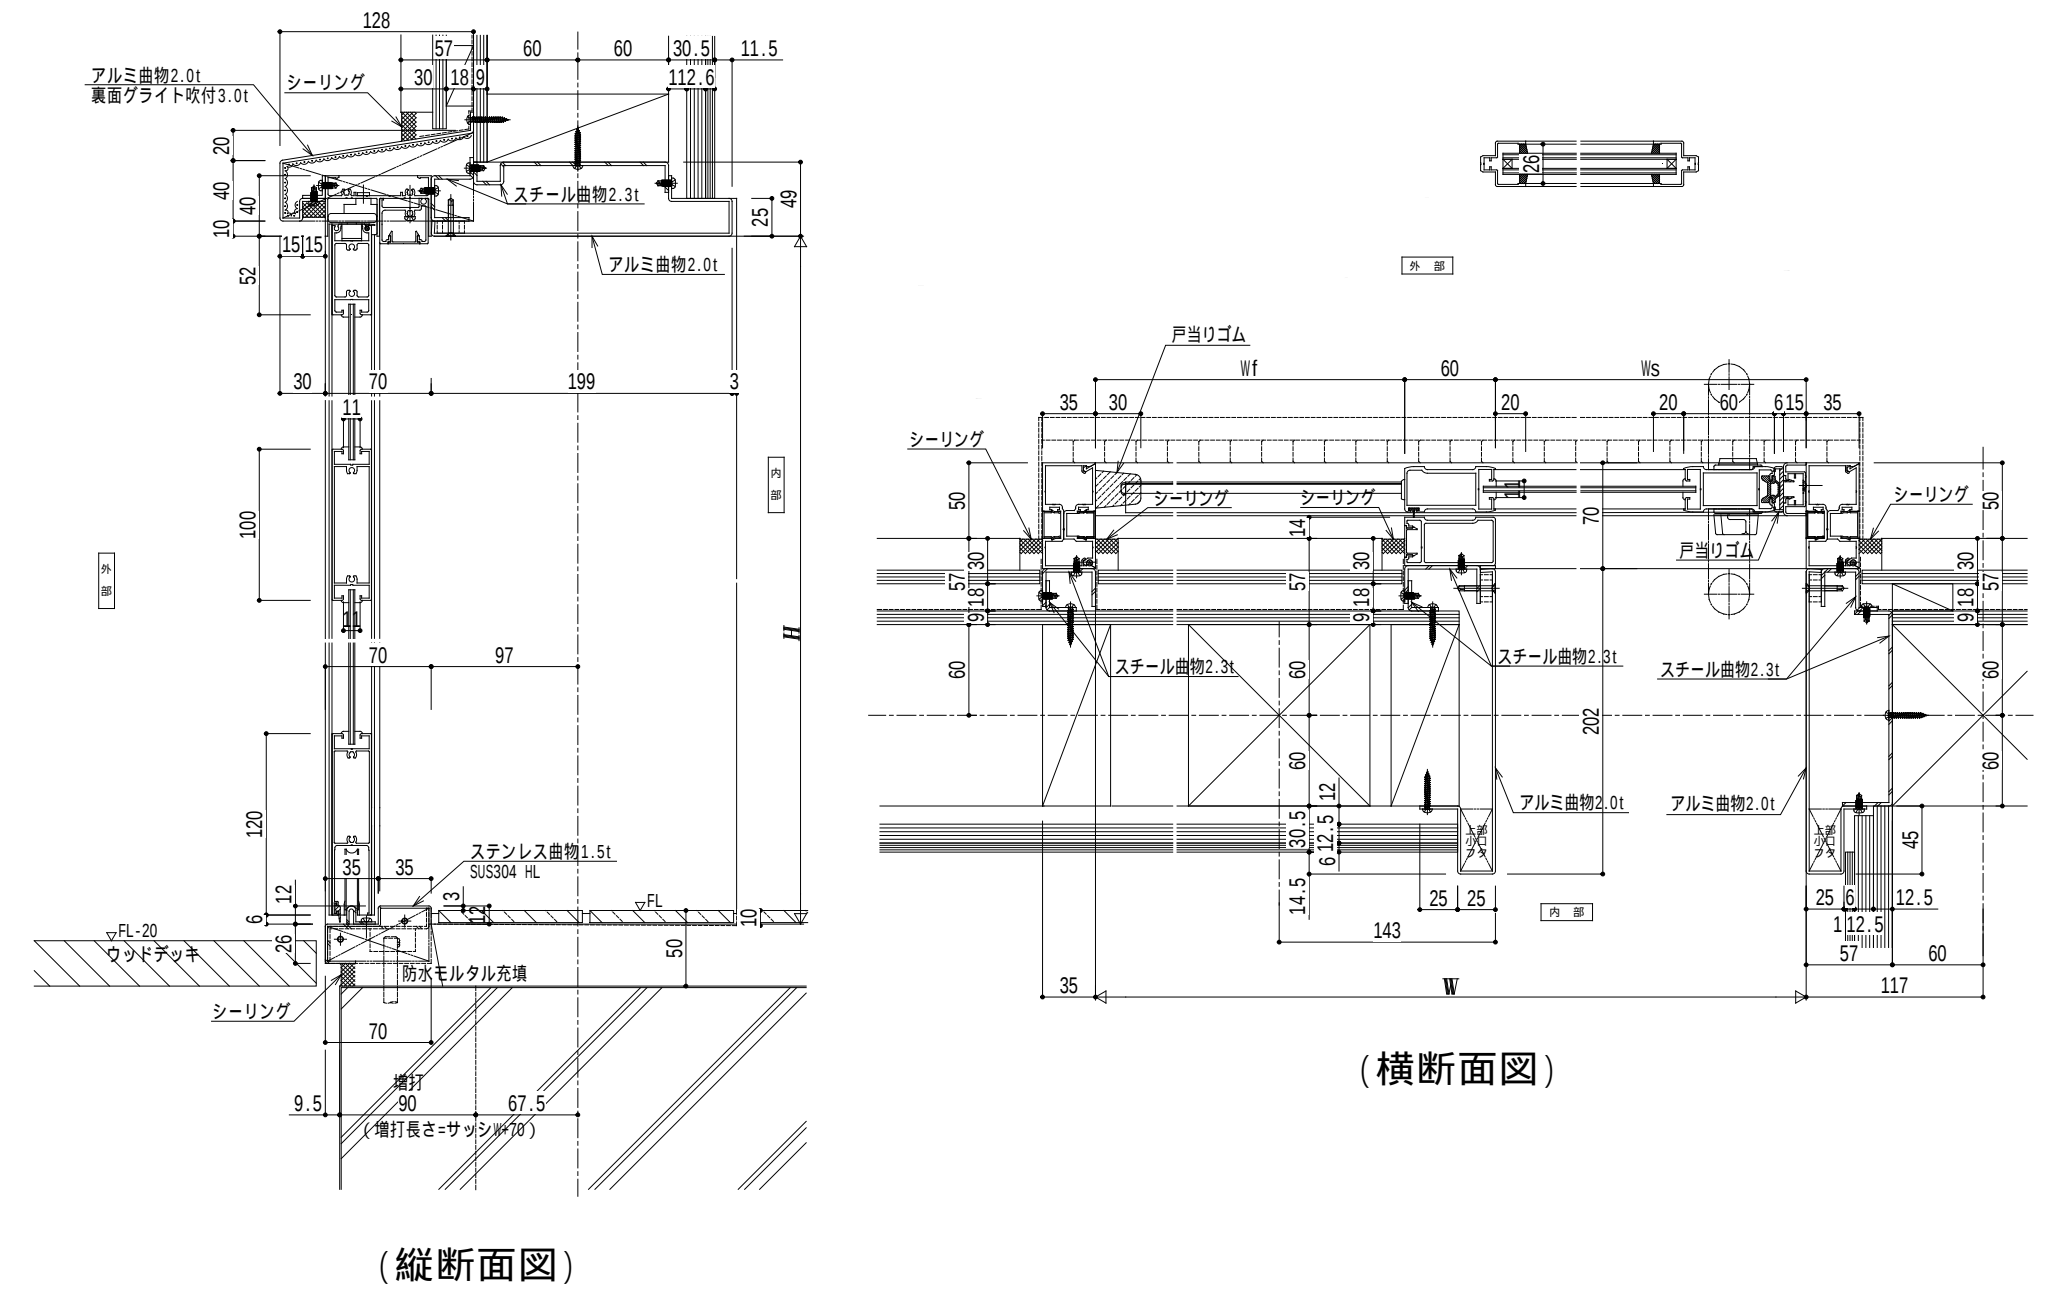


AW - 1 詳細図 S=1/5

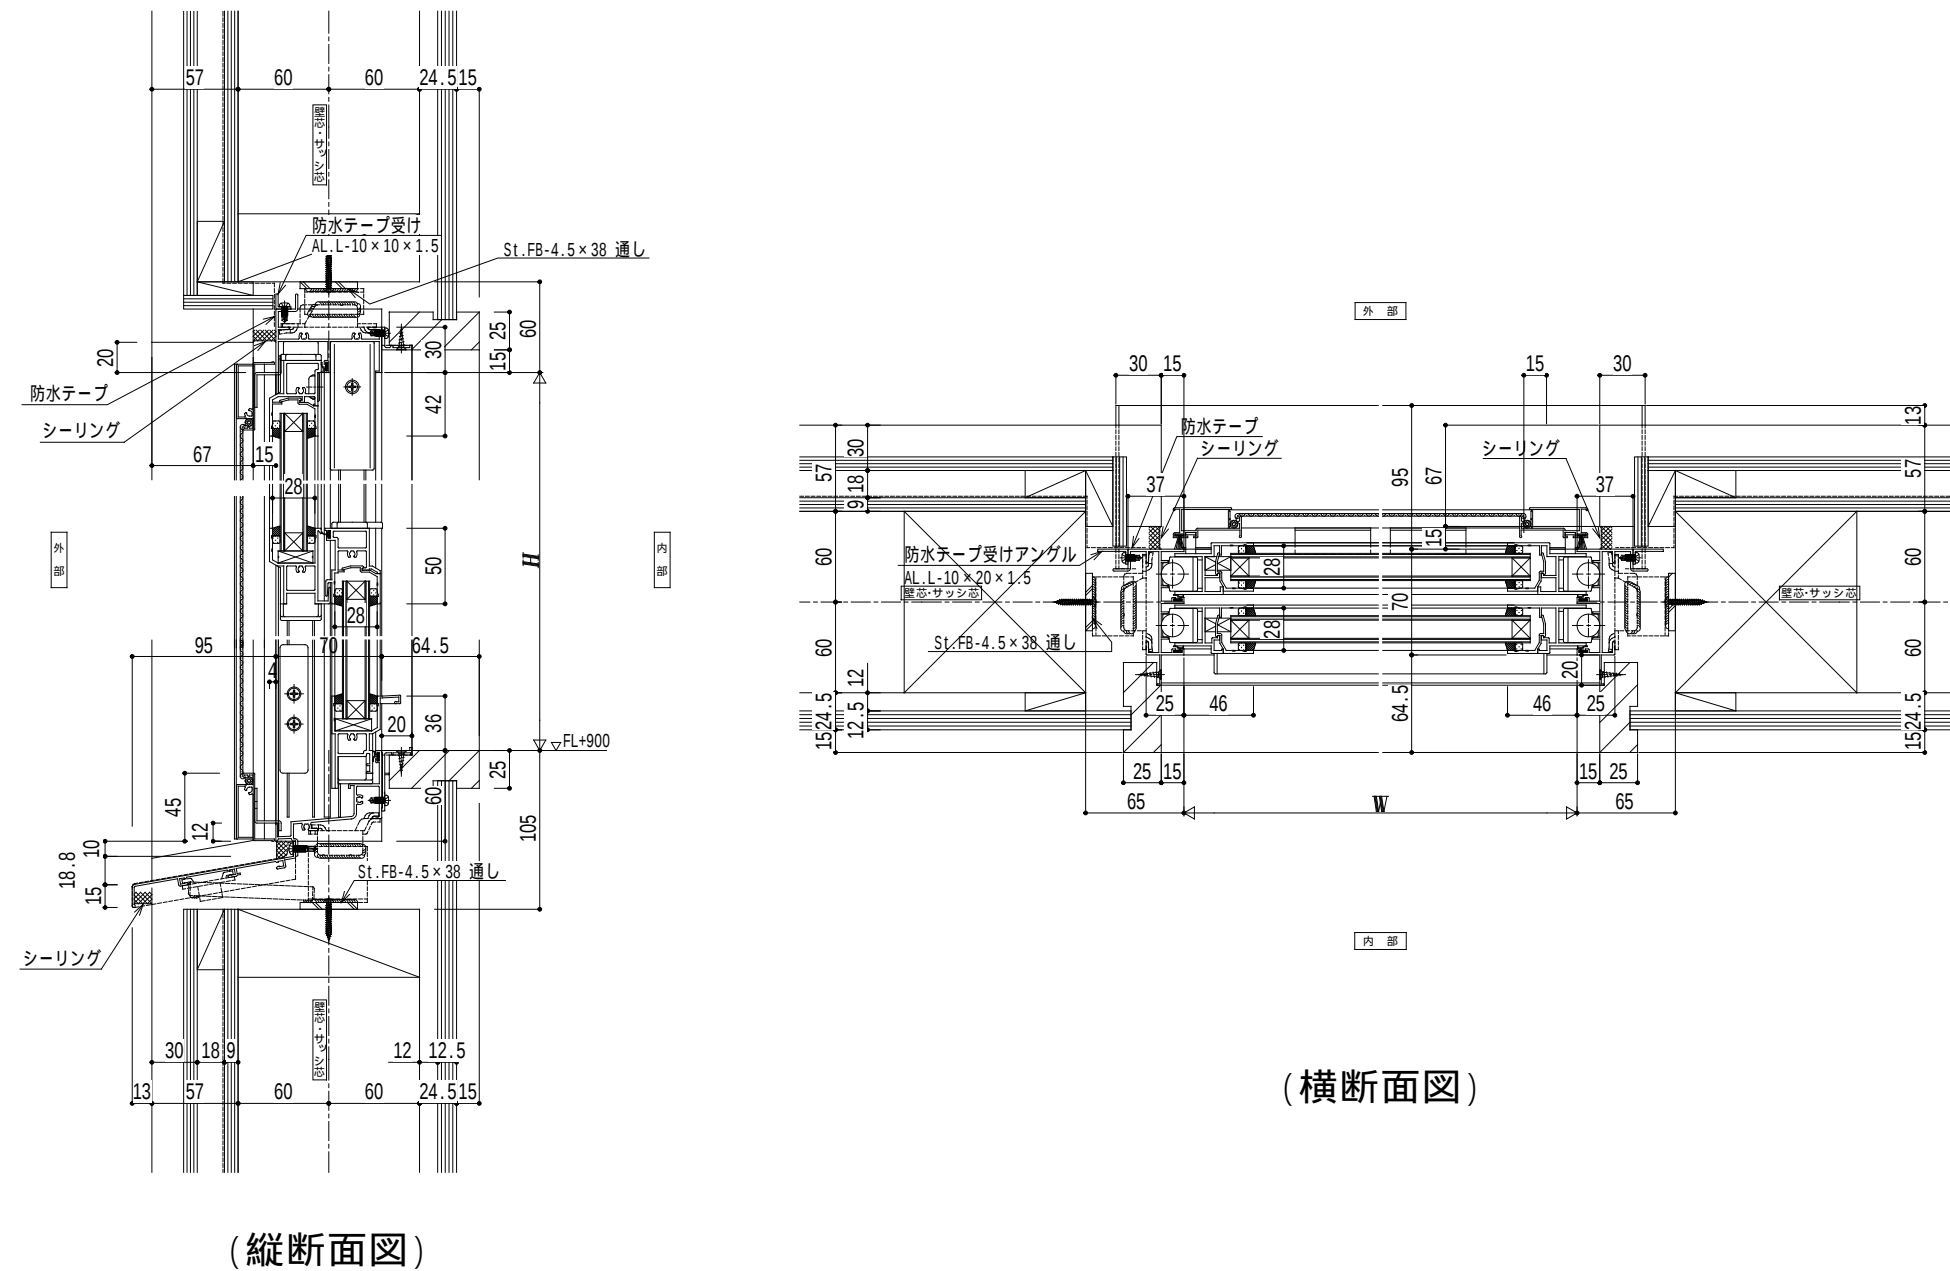

AW - 8 詳細図 S=1/5

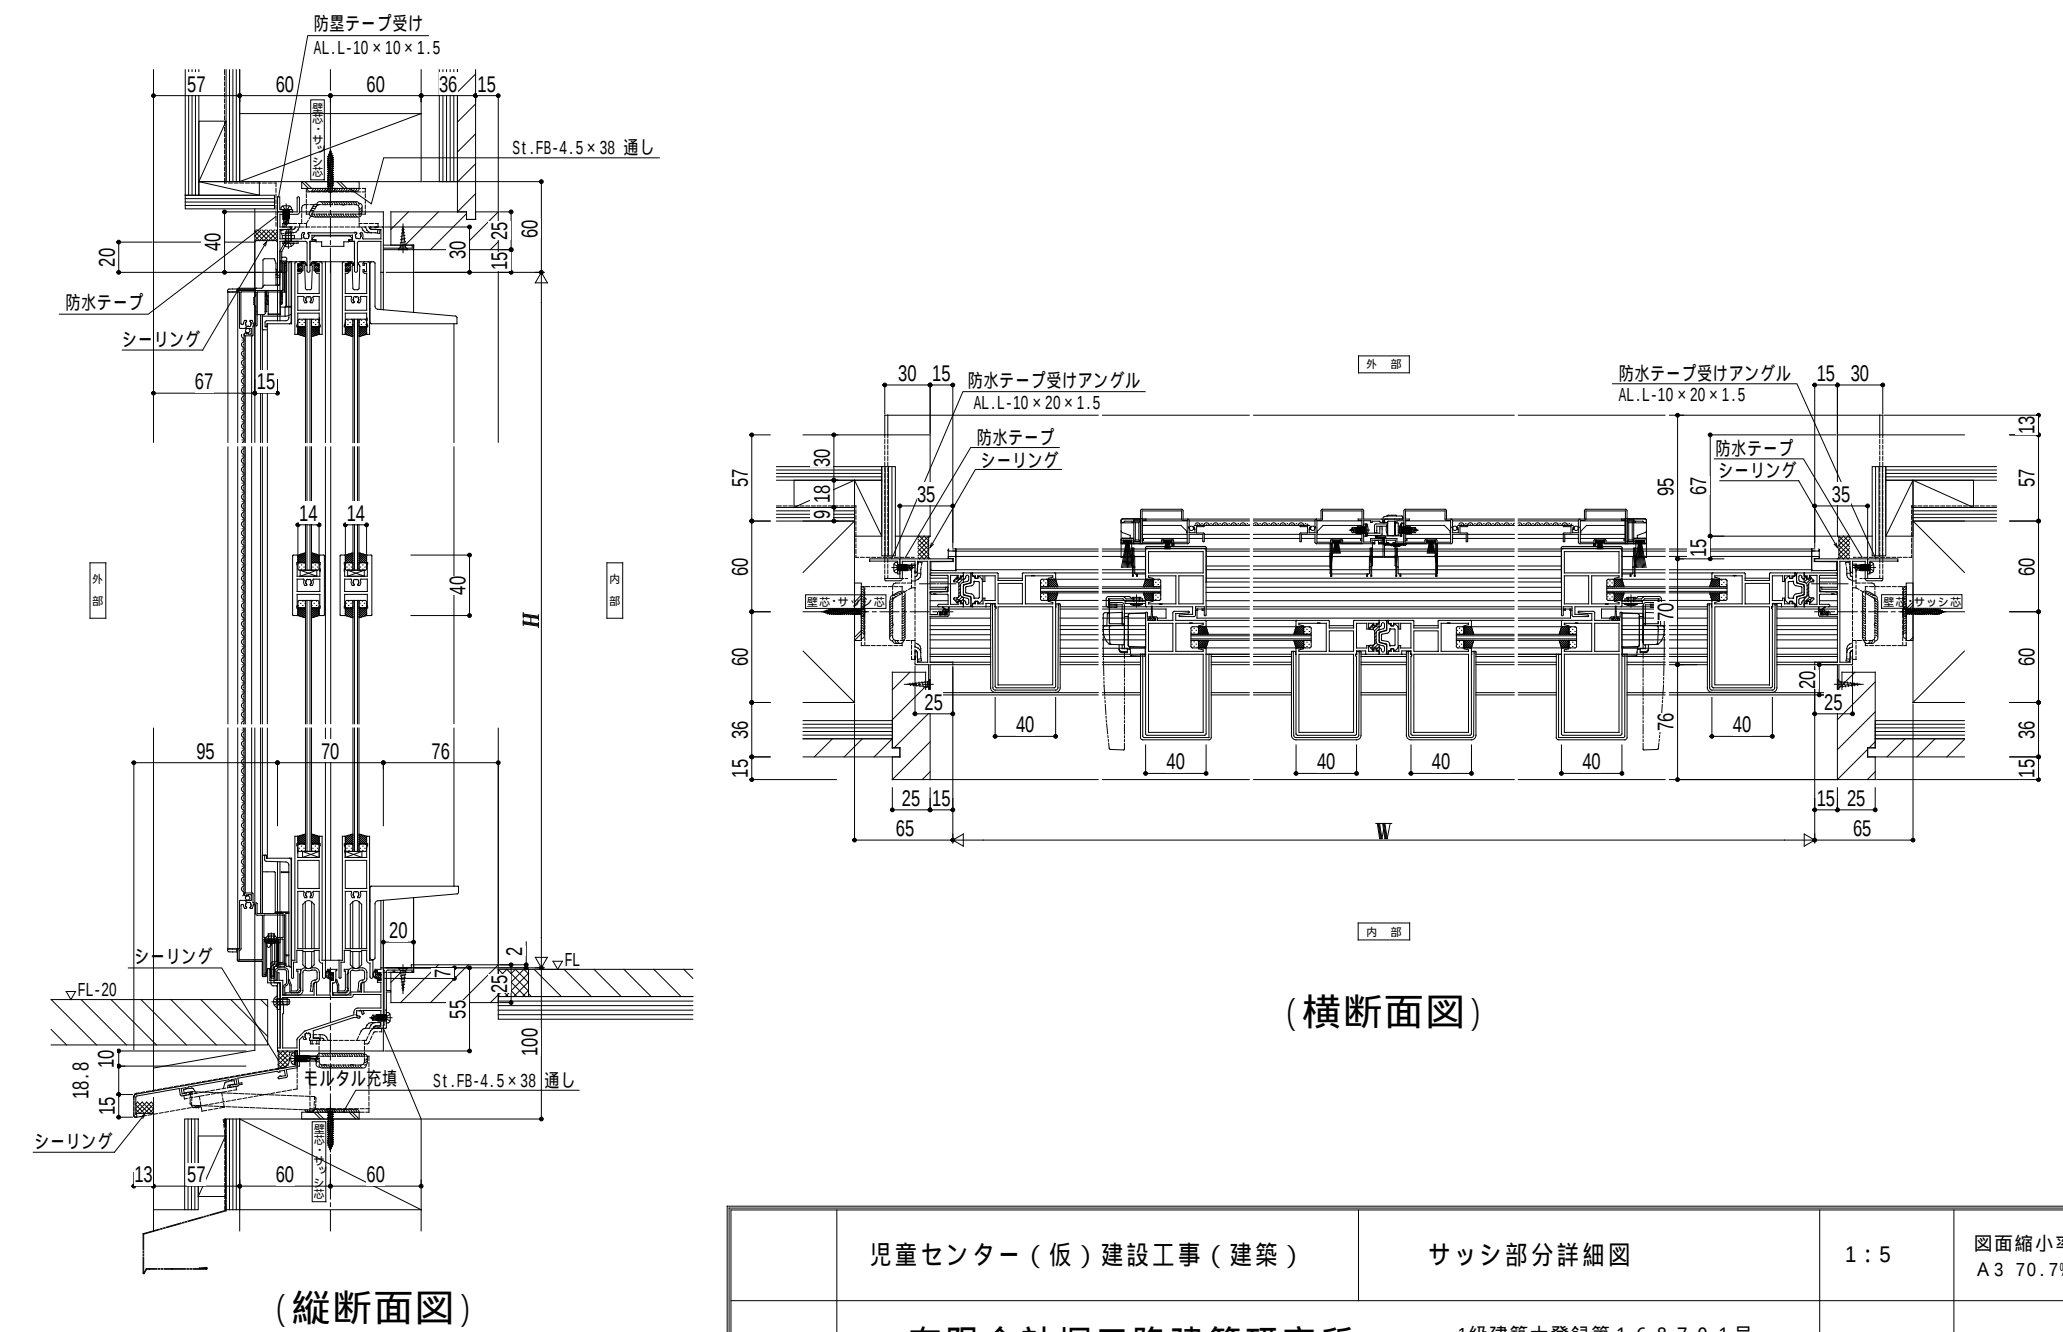


AW-14詳細図 S=1/5

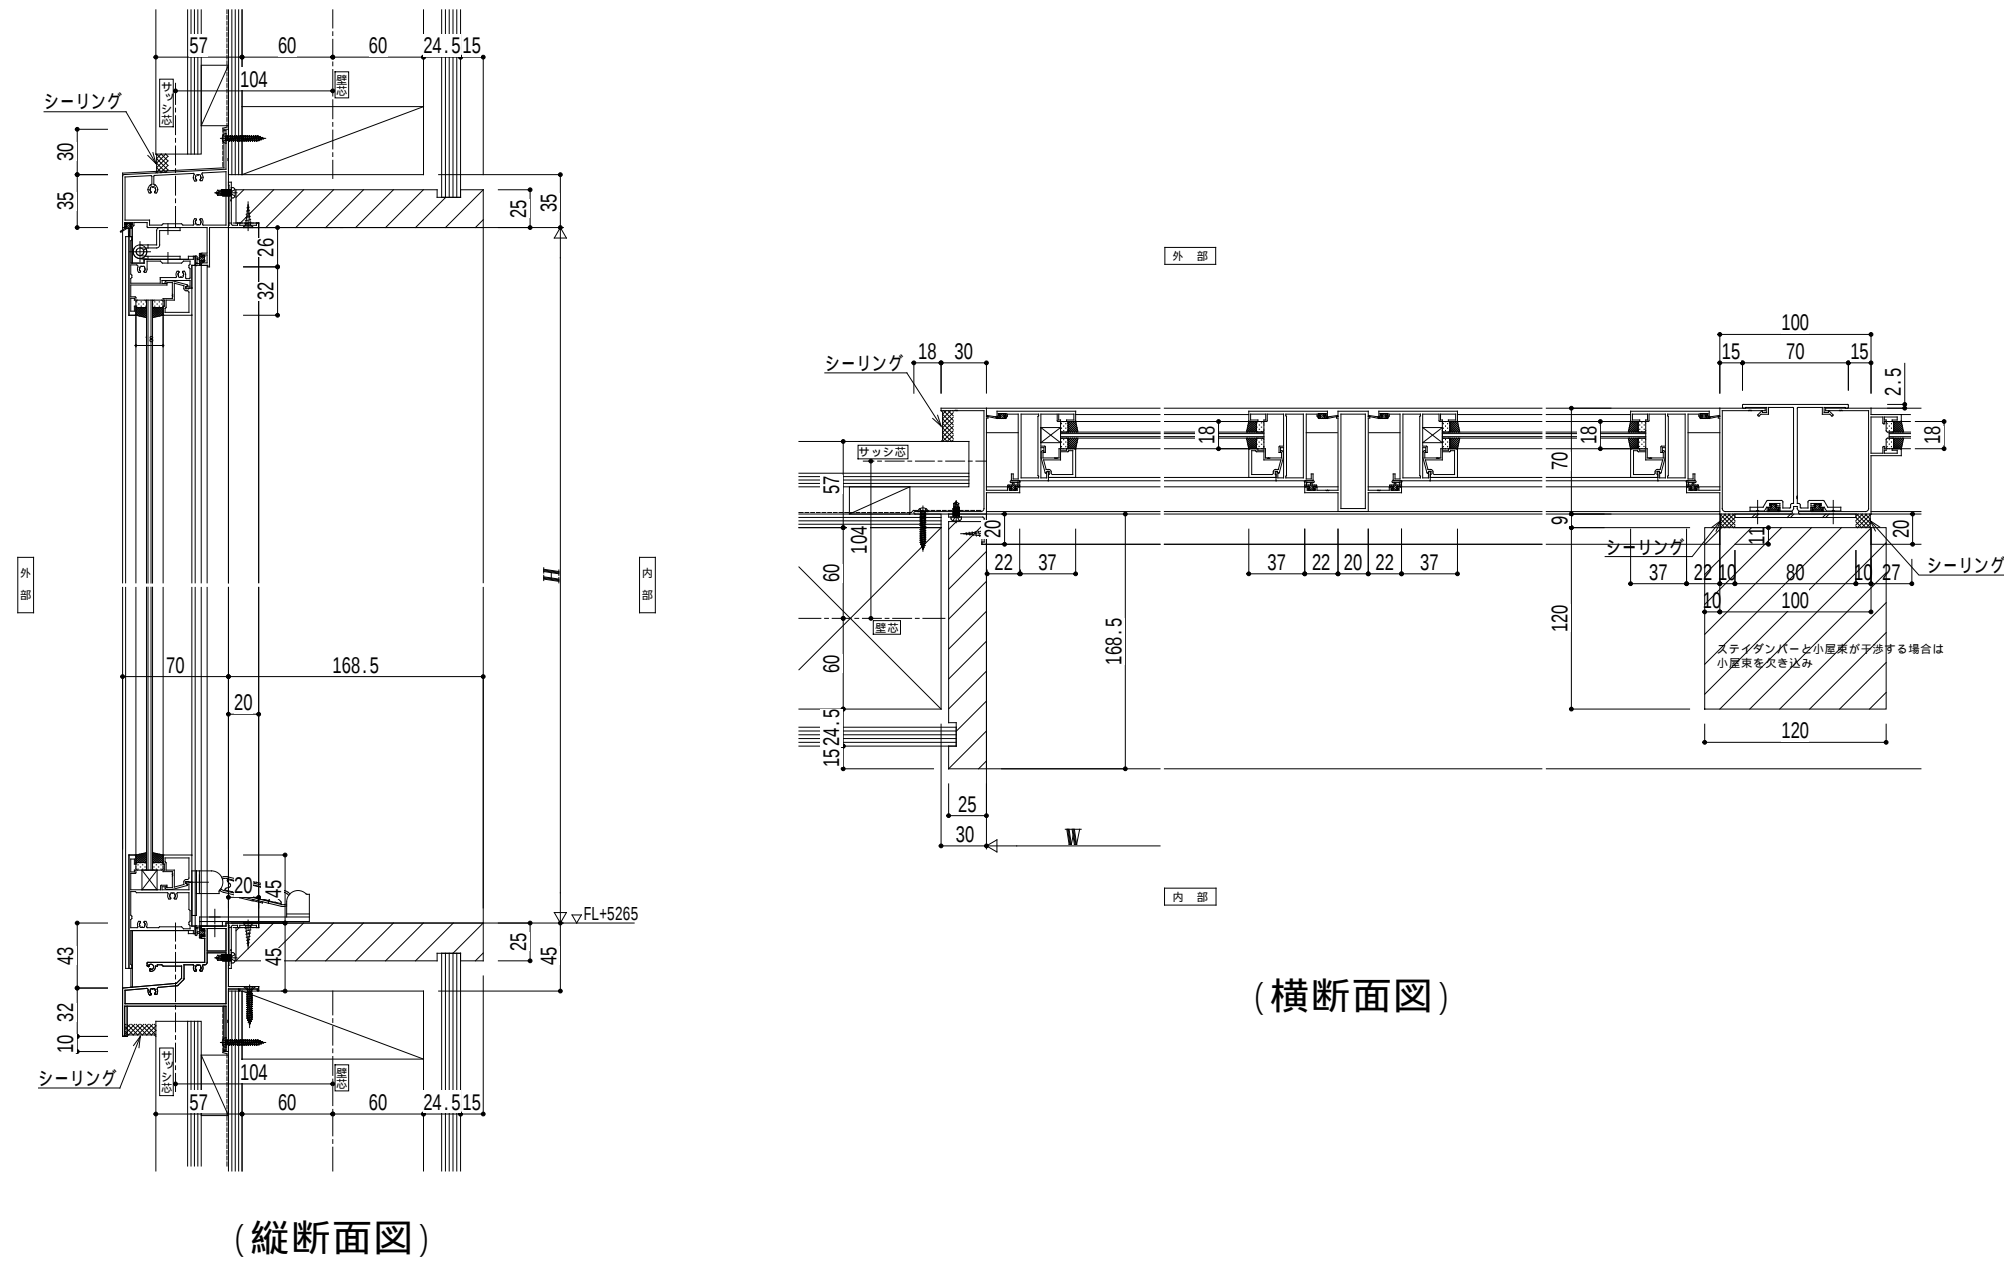


(横断面図)

LSD - 2詳細図 S=1/5

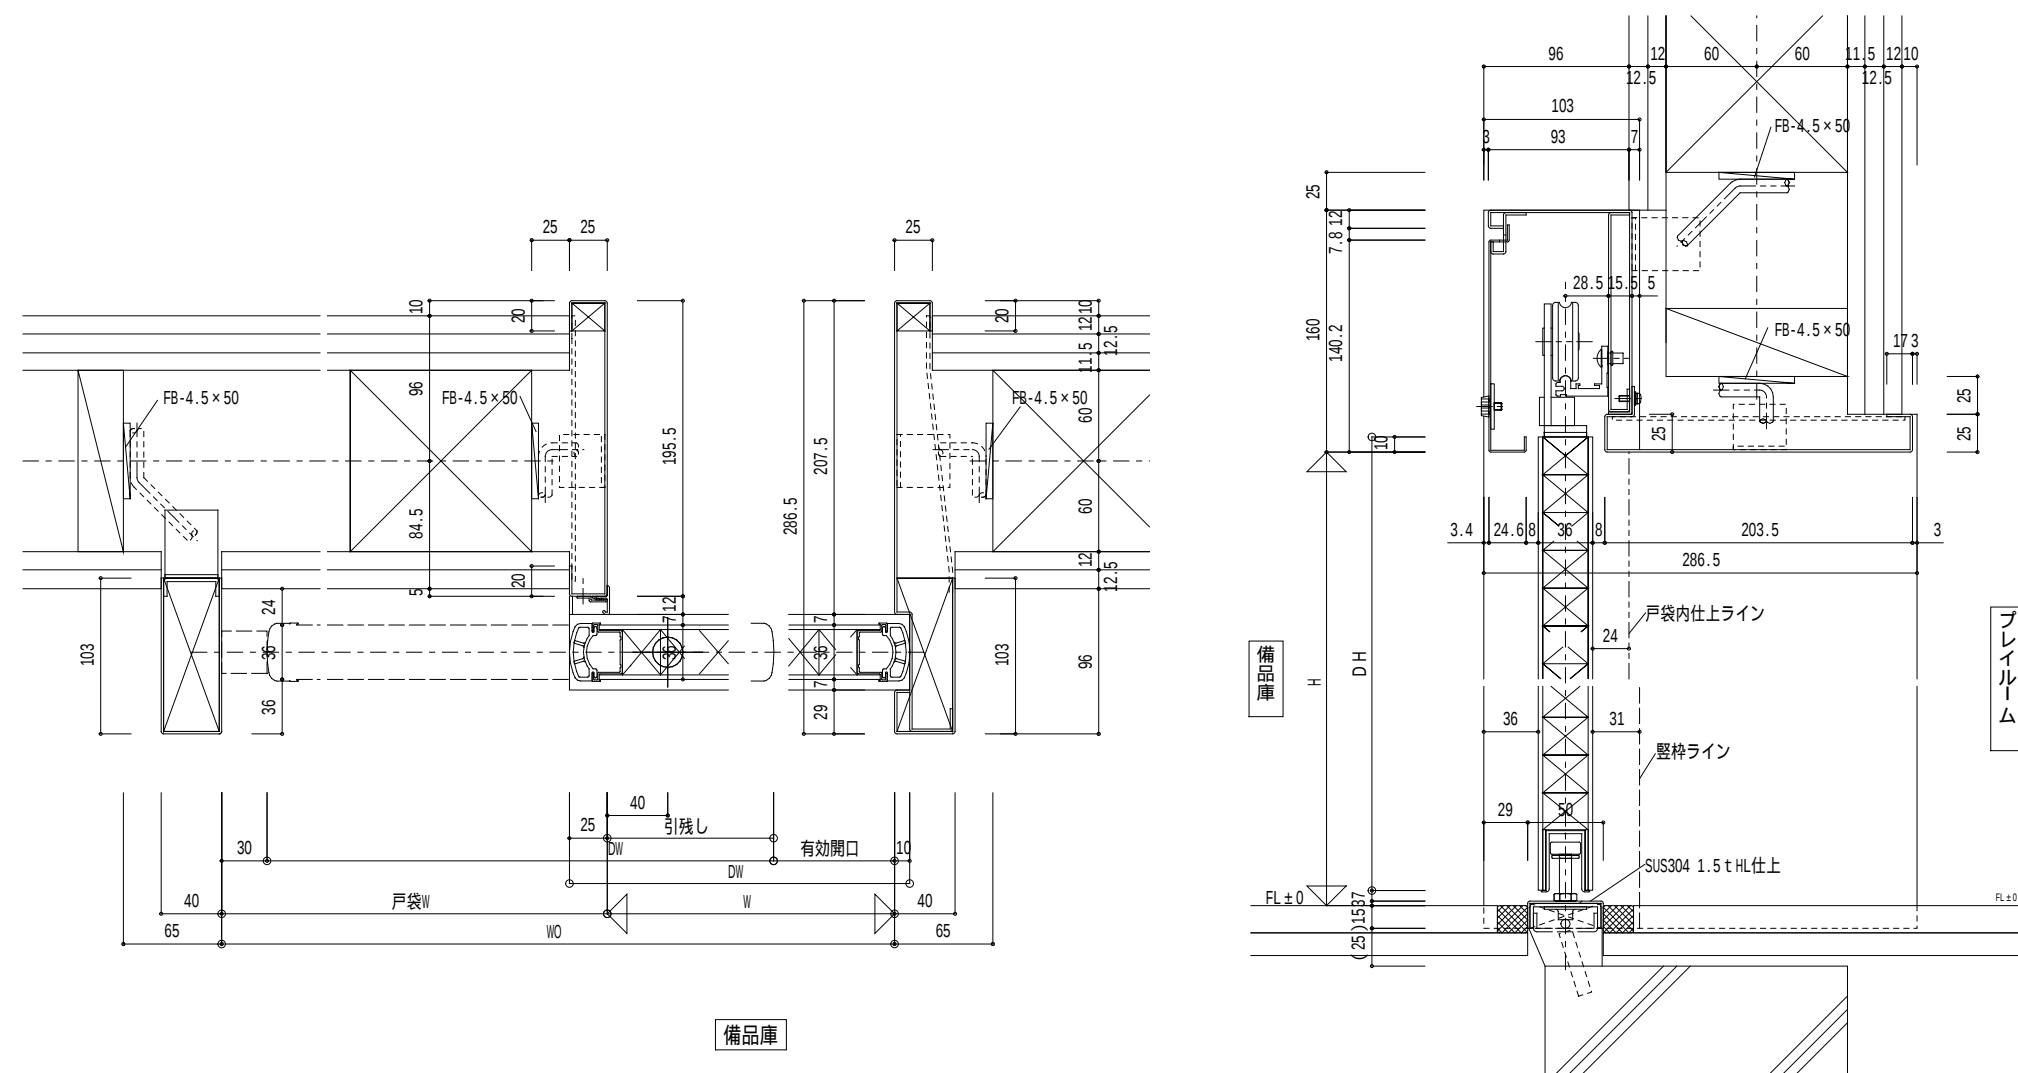

ブレイルーム


LSD - 3 詳細図 S=1/5

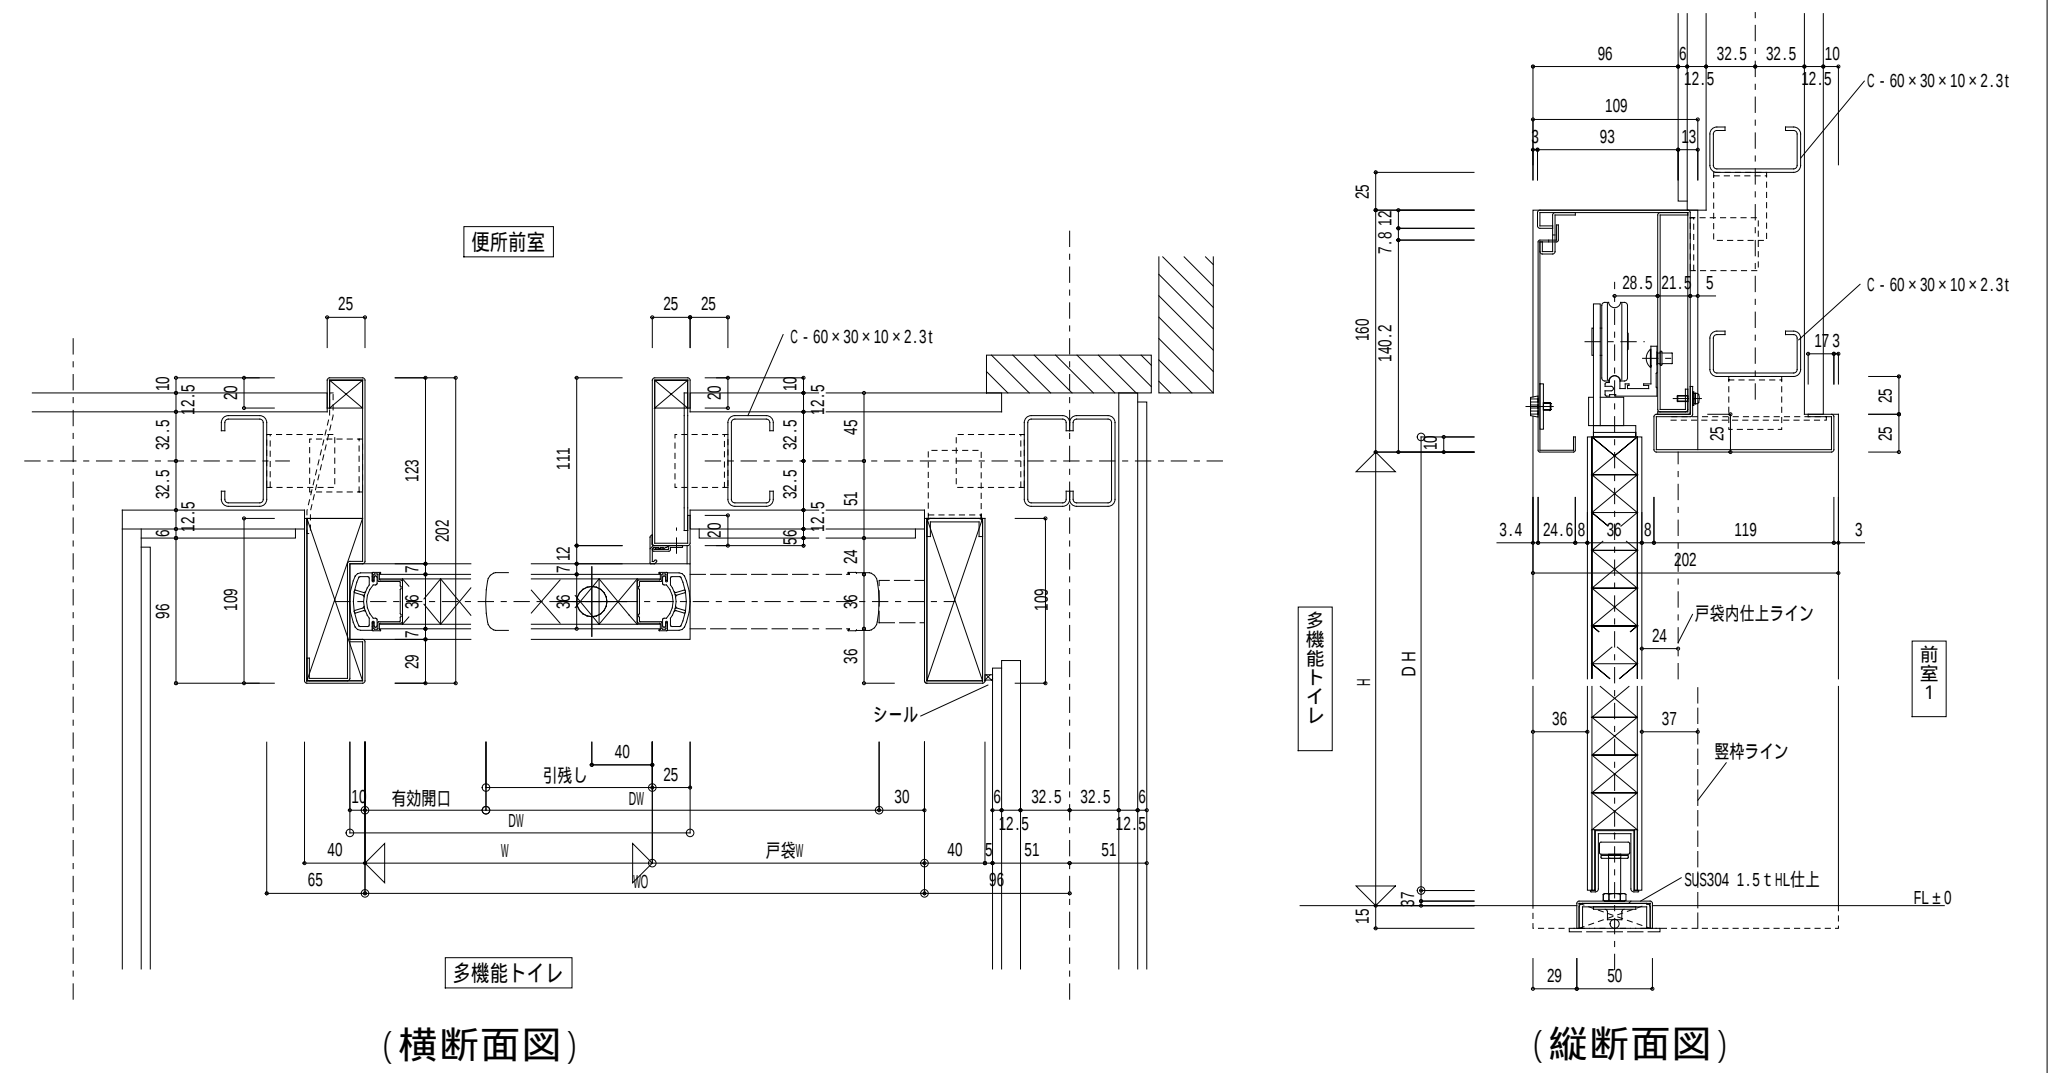


(縦断面図)

	児童センター（仮）建設工事（建築）	サッシ・ＬＳＤ部分詳細図	１：５	図面縮小率 Ａ３ ７０．７％
A—43	有限会社塚田隆建築研究所	１級建築士登録第１６８７０１号 塚田 隆		2025.08

大屋根(高耐久シングル葺き・竪ハゼ葺) 詳細図

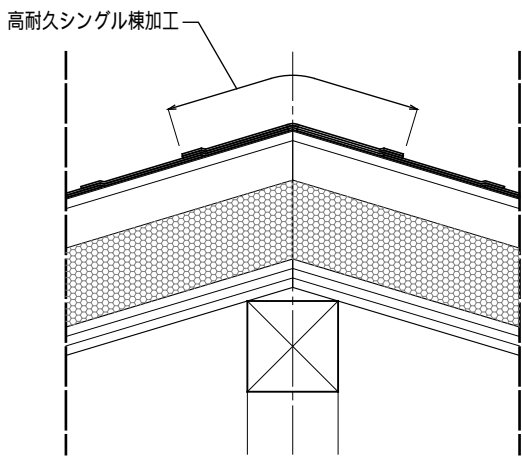


棟部 詳細図

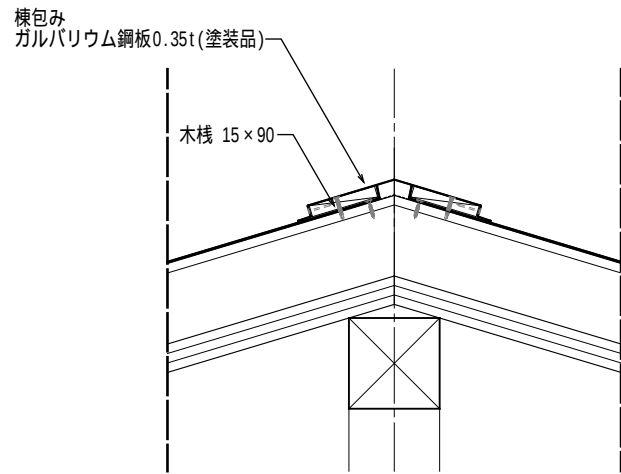


棟部 詳細図


片棟部 詳細図

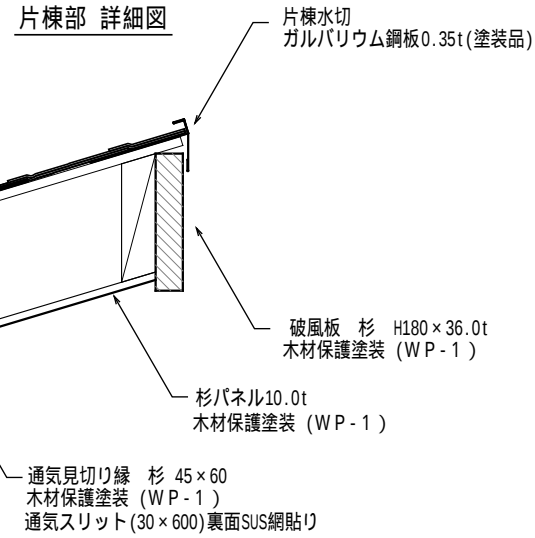



棟飾り・通気スリット 詳細図

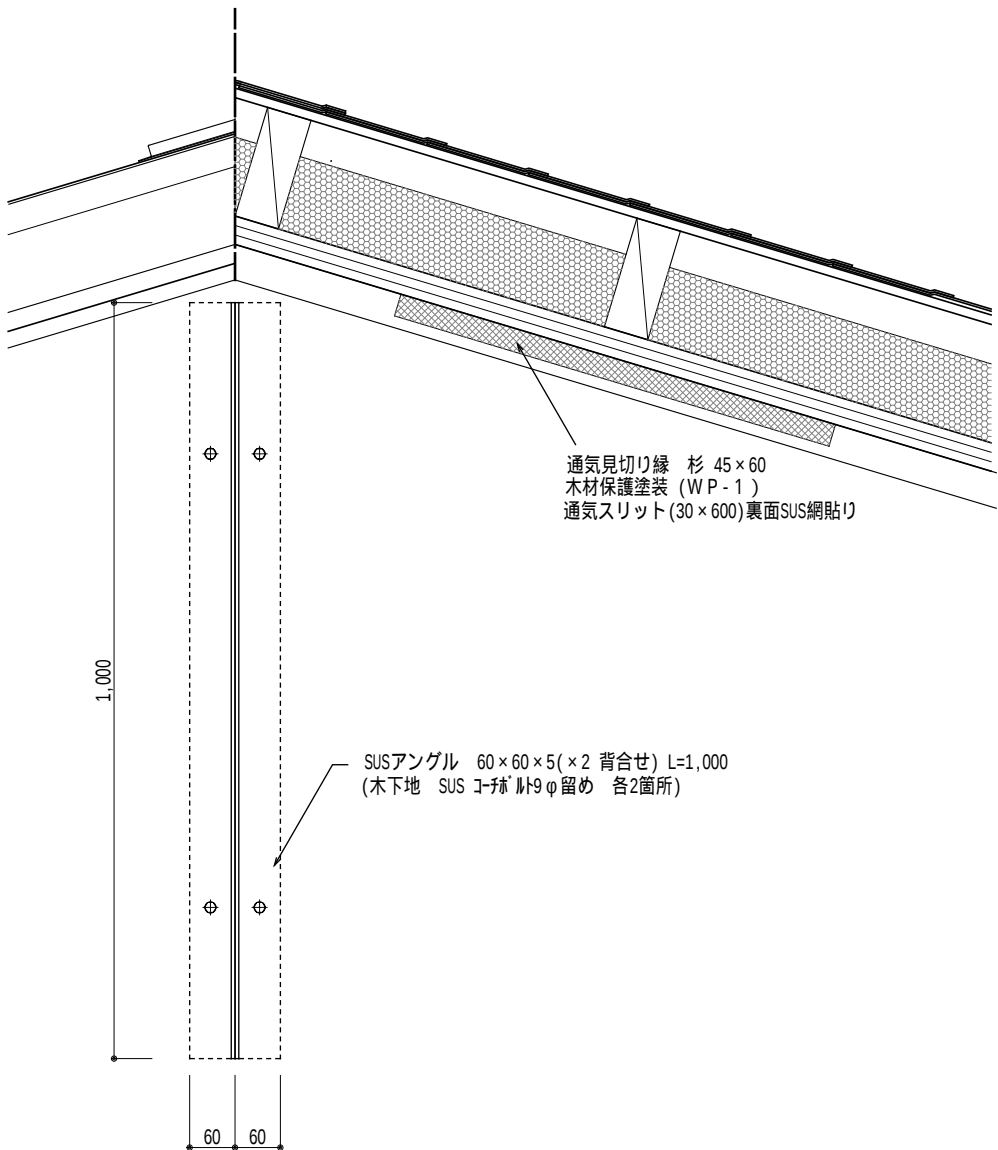


下屋根(竪ハゼ葺) 詳細図

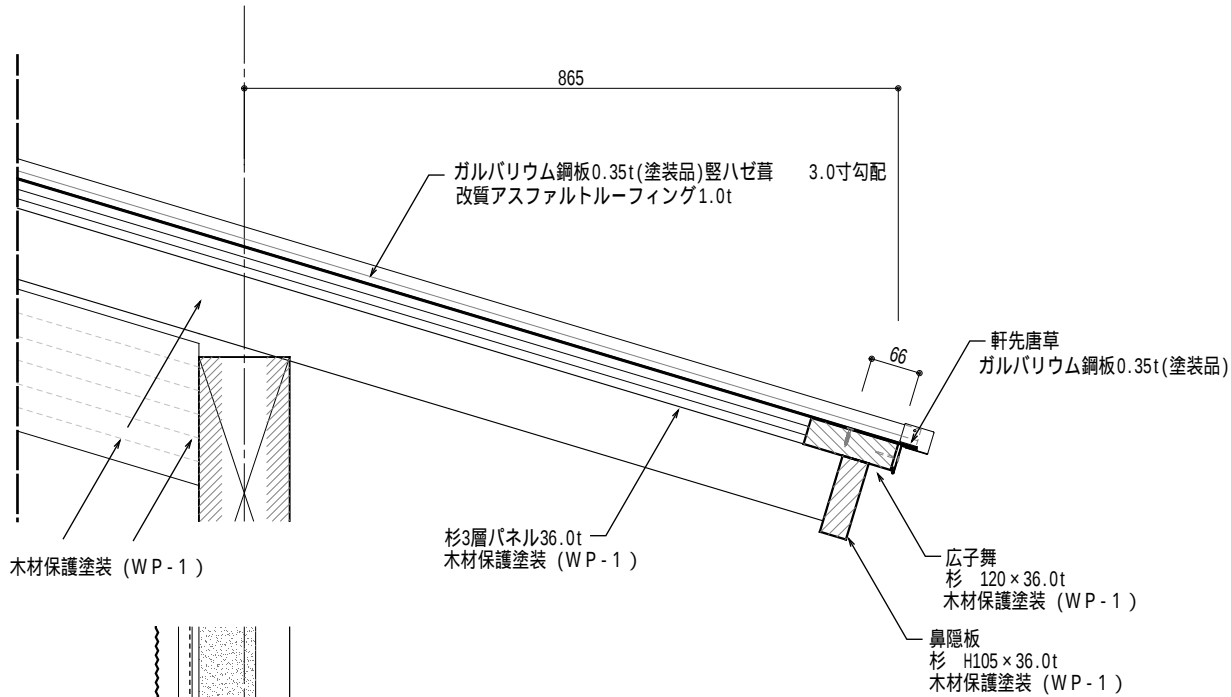




ケラバ部 詳細図

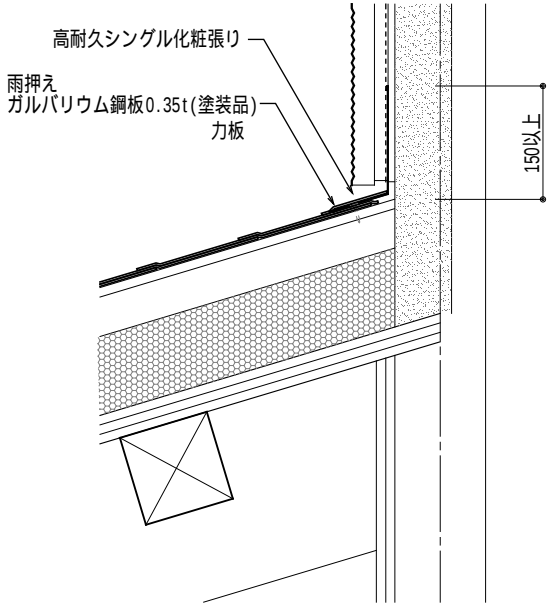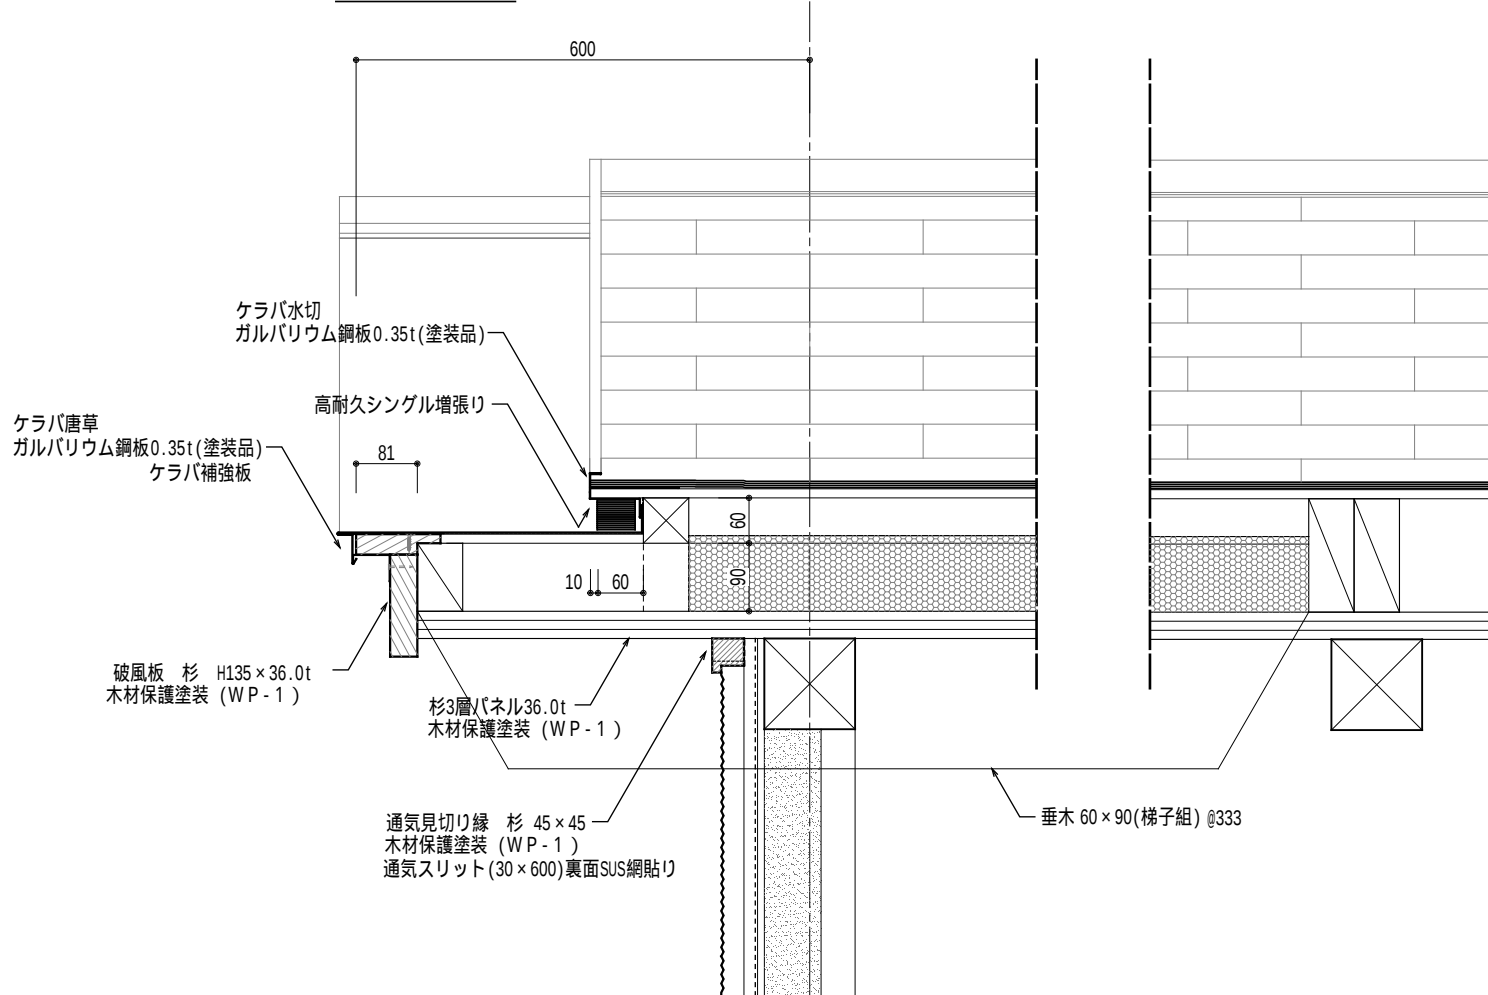



壁取り合い部 詳細図


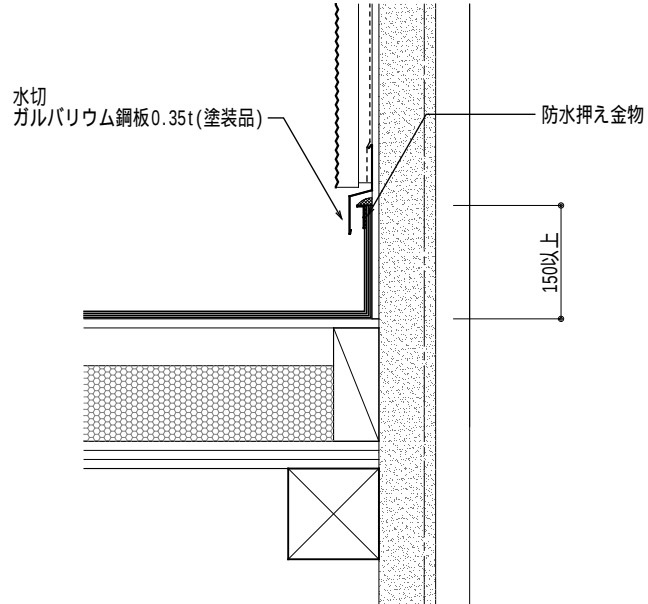


	児童センター(仮)建設工事(建築)	部分詳細図(1)	SCALE S=1:10	図面縮小率 A3 70.7%
A-44	有限会社塚田隆建築研究所	1級建築士登録第168701号 塚田 隆		2025.08

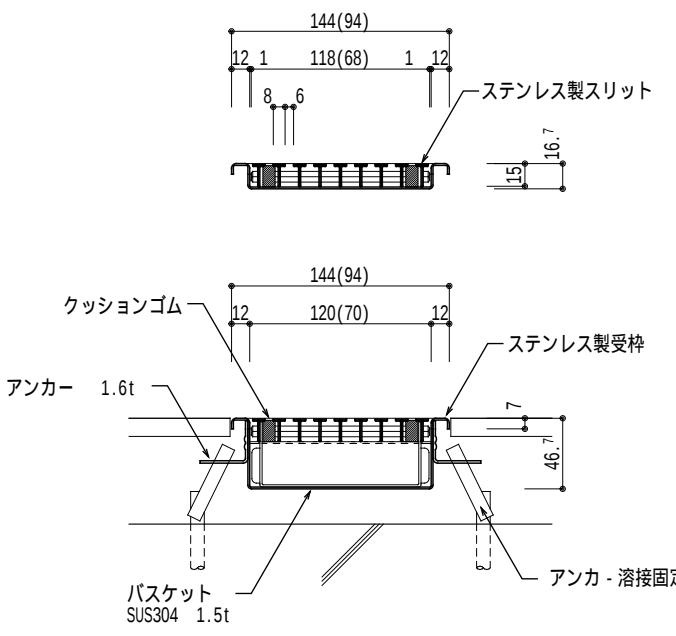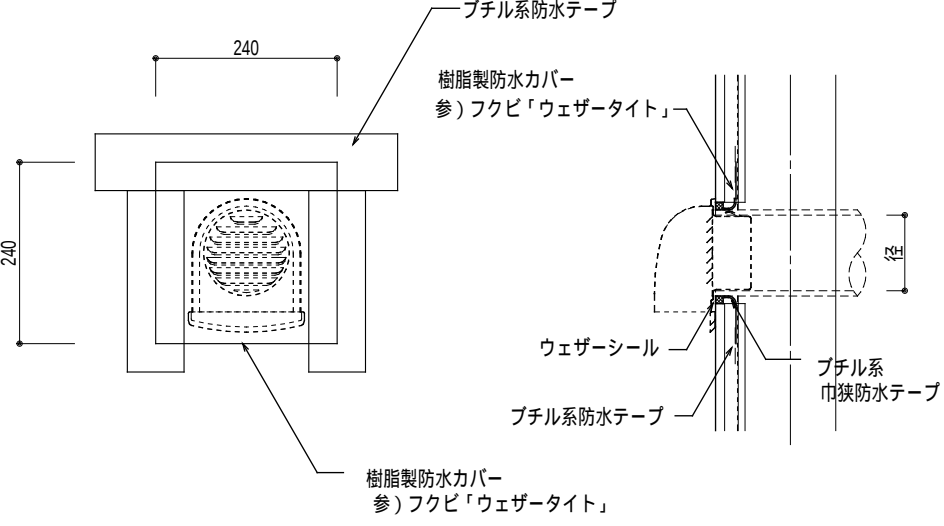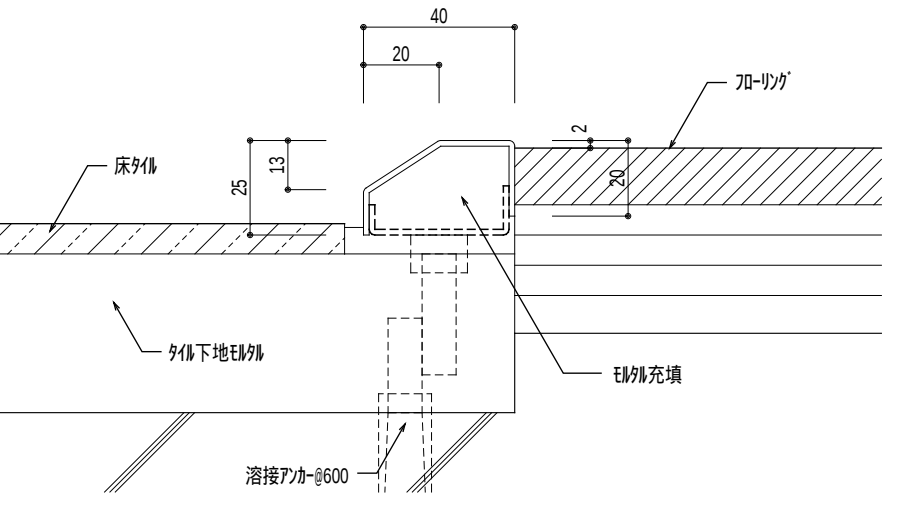SUS製排水ユニット 詳細図		S=1:5	外壁（貫通部分）詳細図		S=1:10	SUS製上り框 詳細図		S=1:2	
									
特記事項	VU20φを最寄会所へ接続（機械設備工事）		特記事項	設備工事における外壁貫通部の防水工事は建築工事とする。		材質・仕上	SUS1.5t HL		
数 量	W144×L894(ノンスリップ)	1ヶ所	数 量	100φ	10ヶ所（設備 換気ダクト）				
	W144×L1794(ノンスリップ)	1ヶ所		150φ	18ヶ所（設備 換気ダクト）8ヶ所（建築 換気ガラリー）計 26ヶ所				
	W94×L1794(ノンスリップ)	4ヶ所		200φ	10ヶ所（設備 換気ダクト）				


化粧ケイカル板張り 詳細図			S=1:3	周辺部の天井下地の組み方（天井のふところが大きい場合）			S=1:10
---------------	--	--	-------	-----------------------------	--	--	--------

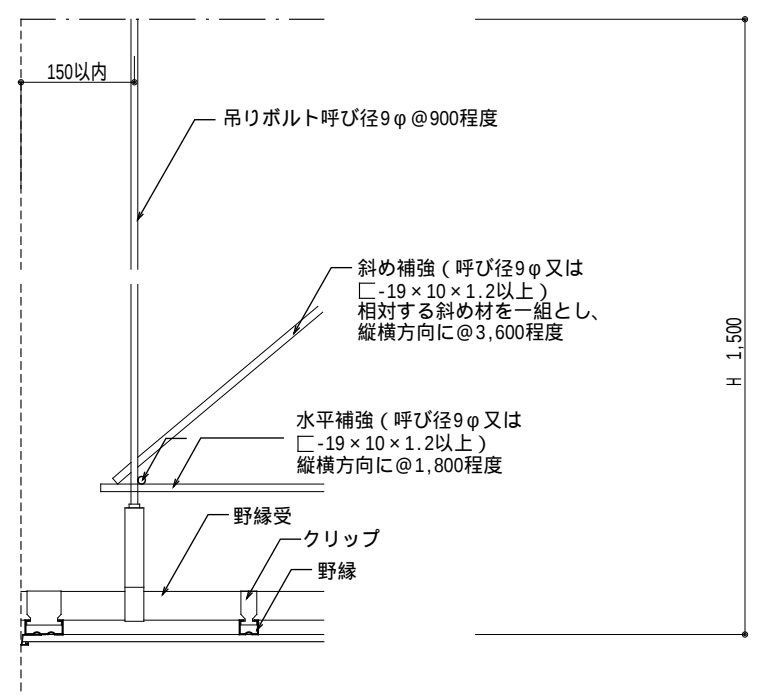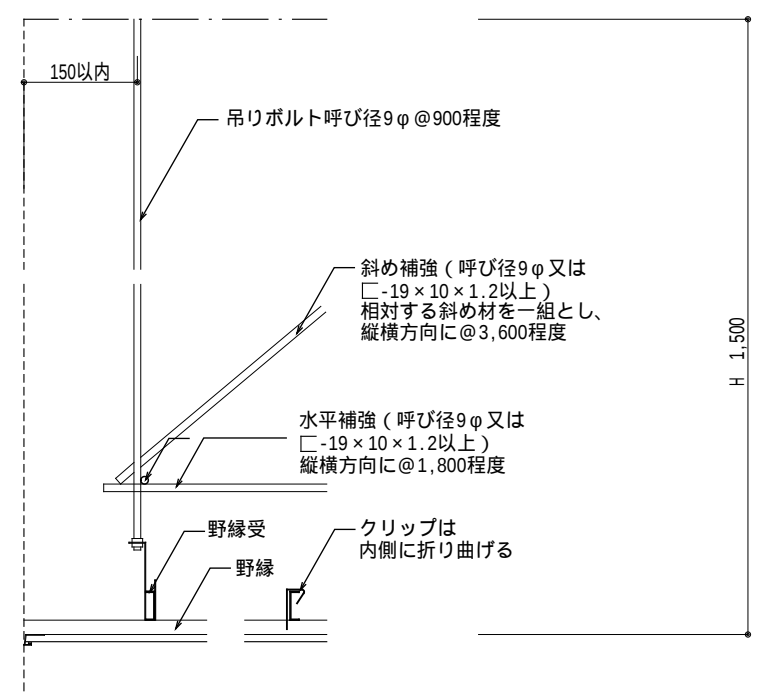化粧ケイカル板張り（一般工法）		化粧ケイカル板張り（シール工法）					
ジョイナー	アルミ製既製品	ジョイナー	アルミ製既製品				
接 着	接着剤・両面テープ併用	接 着	接着剤・両面テープ併用				
施工場所	WC、調理室	施工場所	湯沸室				

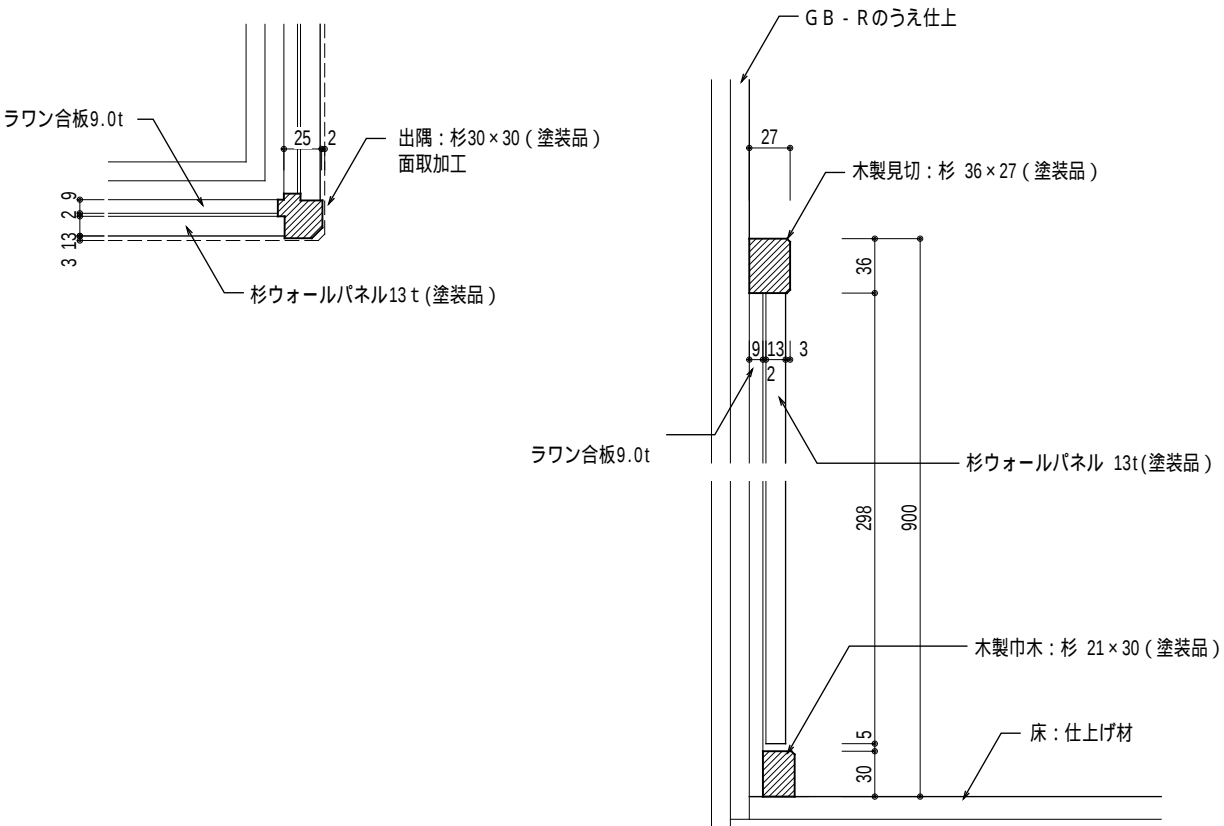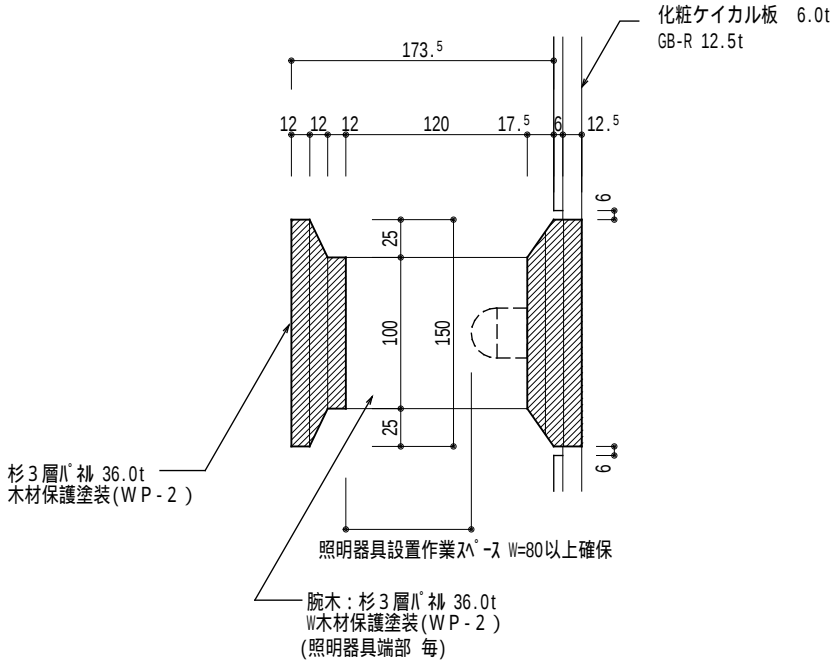腰壁 杉ウォールパネル タテ張り 詳細図	S=1:5	照明カバー 詳細図 詳細図	S=1:5	
				
	施工場所	MWC、WWC		

I Hキッチン L=1,200（湯沸室） 詳細図

S=1:10






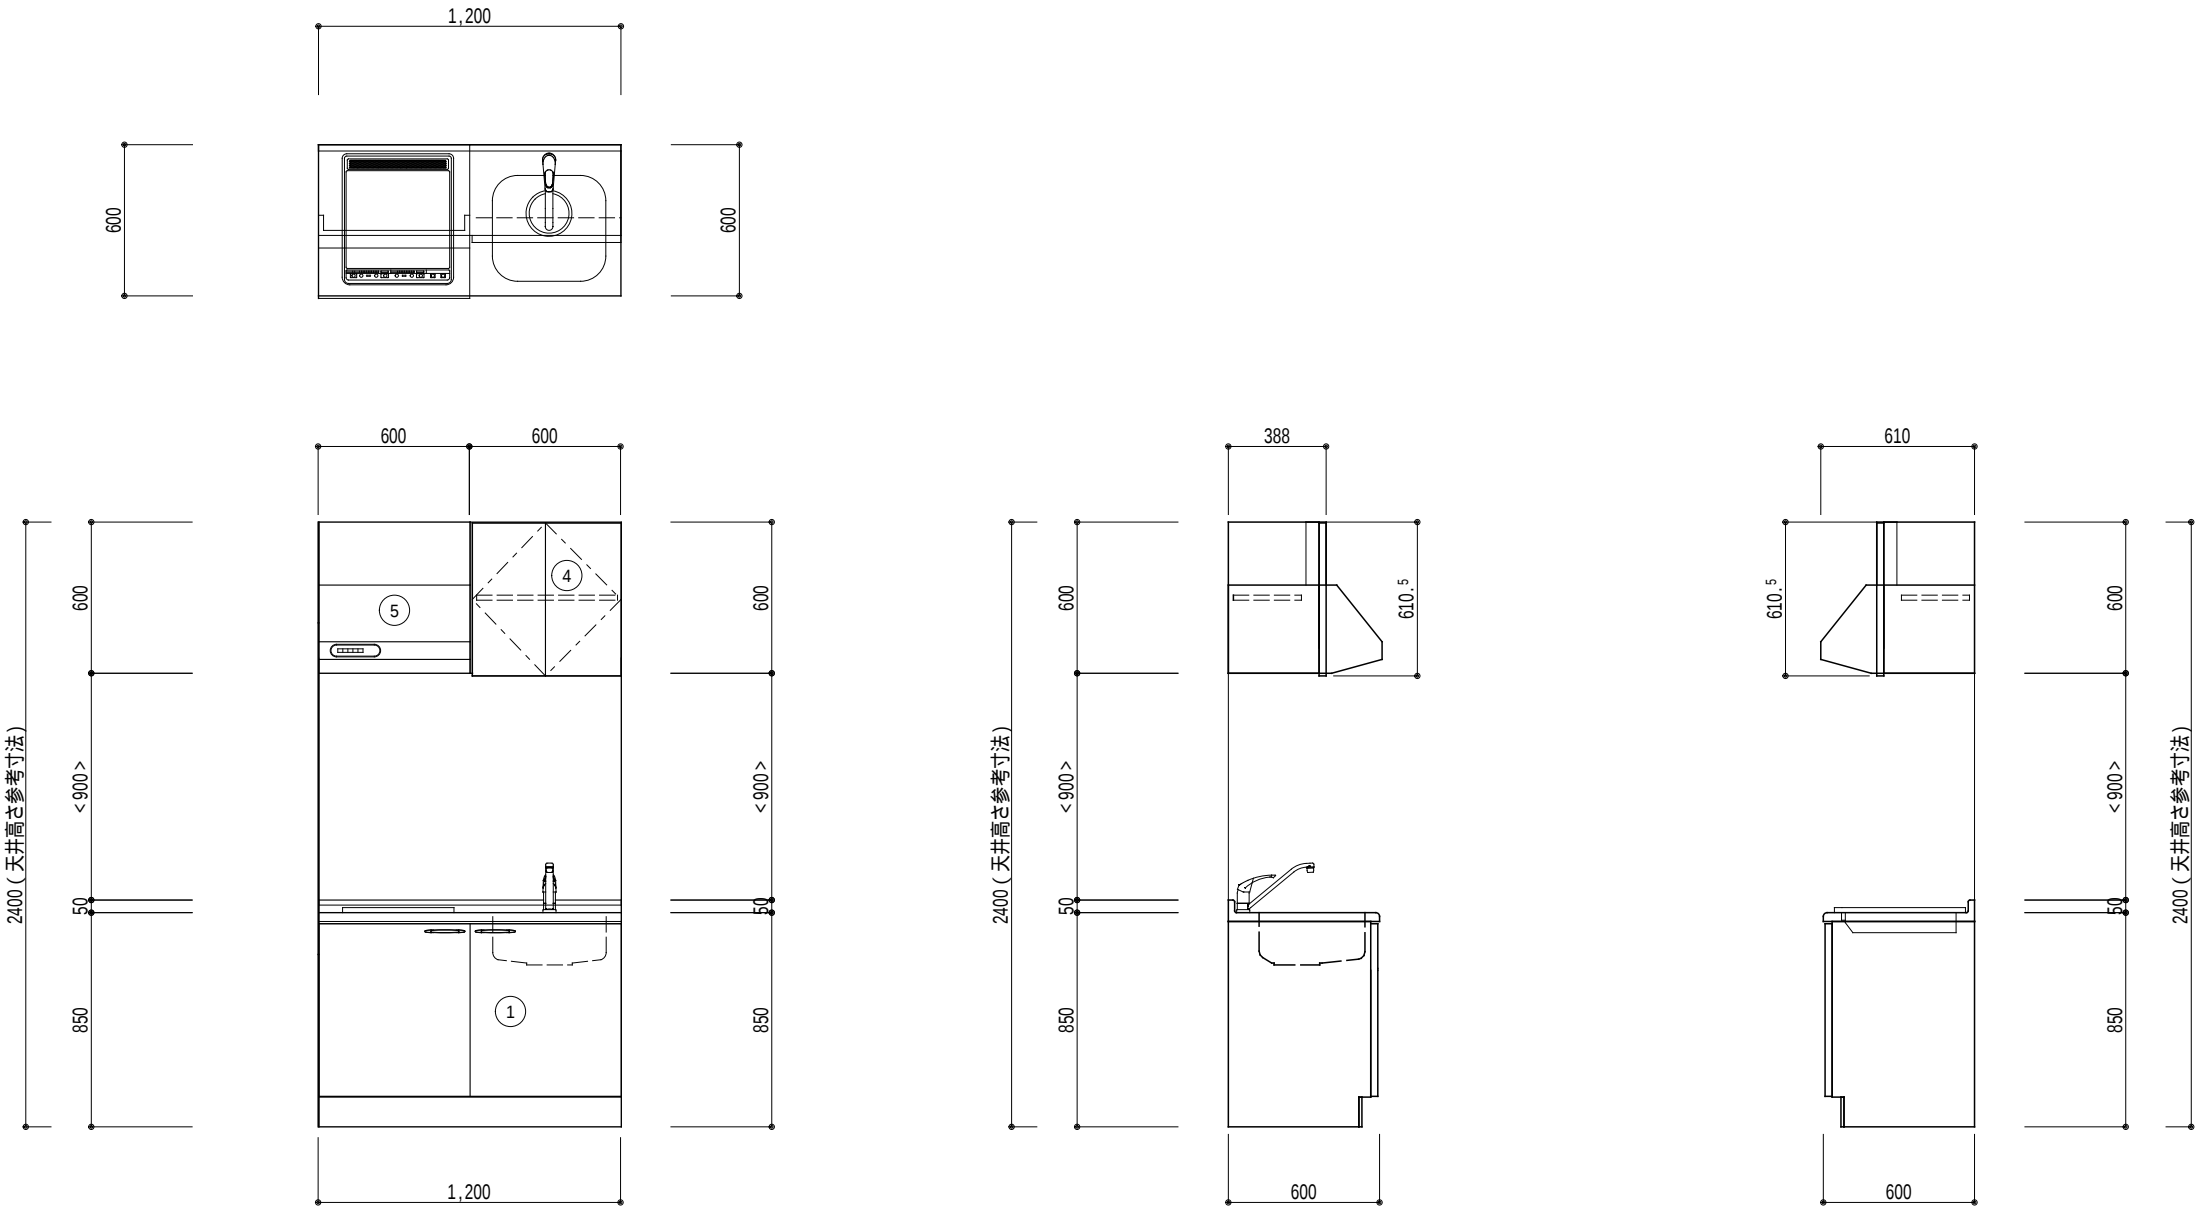


キッチン形状：I 形
天板高さ：85cm
扉カラー：オフホワイト
ワークトップ 材質：ステンレス（かみ/石目凸削加工）
キャビネット 色：パールホワイト






仕 様	
下台	ビルトインコンロタイプ
電気加熱機器	I Hヒーター
電気温水器 2.5 Lセット	
水栓	シングルレバー水栓（逆止弁共）
吊戸棚	
レンジフード	シロッコファン
前扉板	H=600タイプ
シロッコファン用排気金具	上方排気接続用
インナーケース	
どこでもラック	ふきん掛け
水止フタ	
水切ネット	ステンレス
K P用エッジセット	片側オープン用（樹脂製）

[illegible]

仕様表		
(参考：小松ウオール(株) サニティTB・GPRタイプ)同等程度		
項 目	部 材	材 料 (板厚mm)
パネル	パネル表面材	高圧メラミン樹脂化粧板 (下地：MDF)・(パーティクルボード)
	芯 材	ペーパーコア
	目板／戸当り	アルミ押出形材 <アルマイトクリア処理仕上>
付属品	巾木／床レール	ステンレス 0.8mm <ヘアライン仕上>
	笠木	アルミ押出形材 <アルマイトクリア処理仕上>
	壁面レール／コーナーカバー	アルミ押出形材 <アルマイトクリア処理仕上>
	ヒンジ	中心吊グレビティヒンジ
	ロック	スライドロックSK
	その他金物	戸当り帽子掛けSK

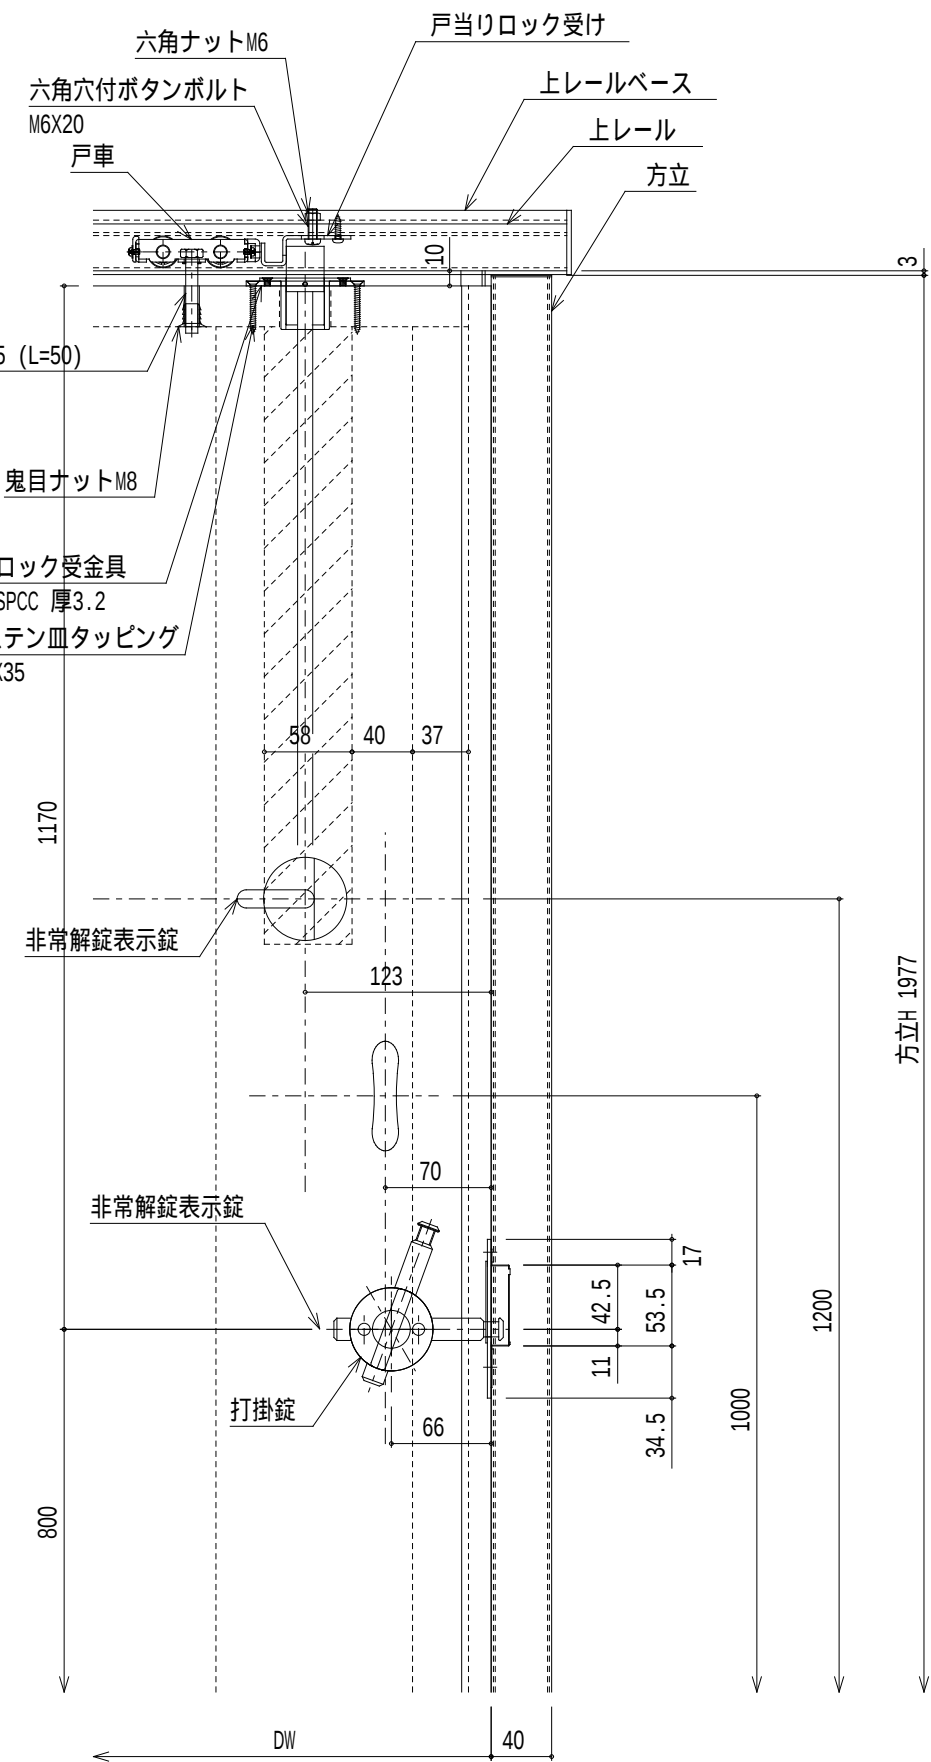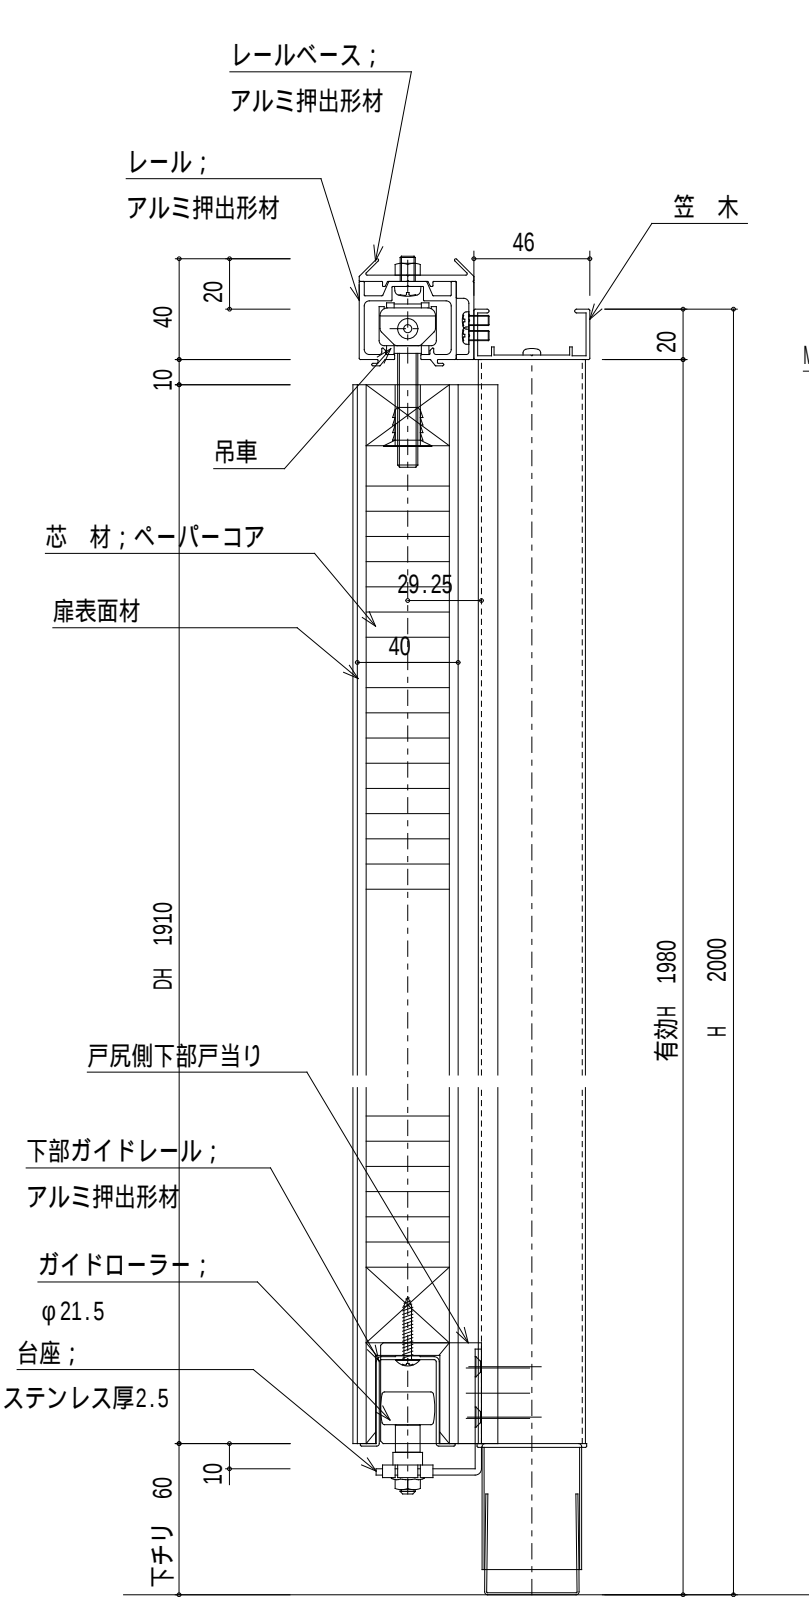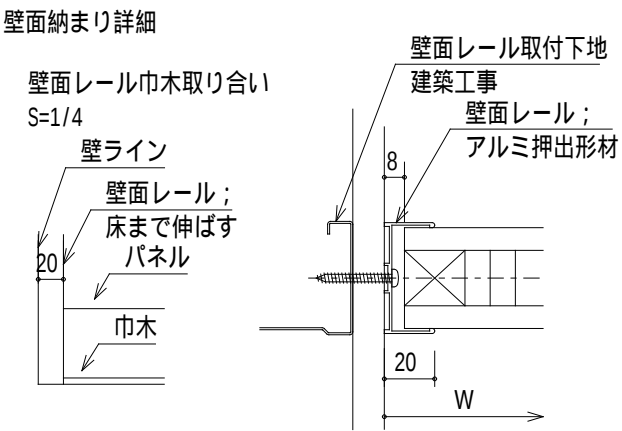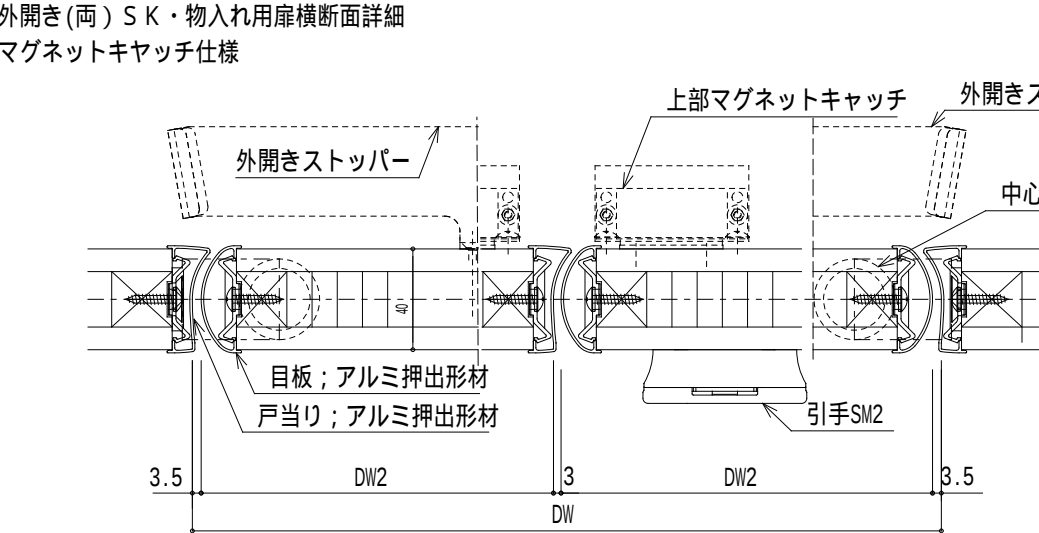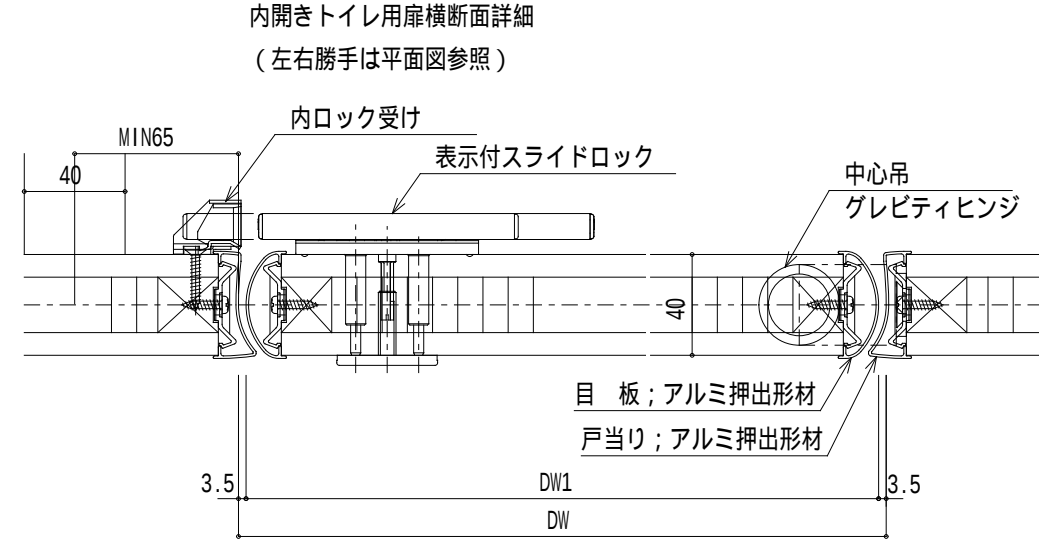
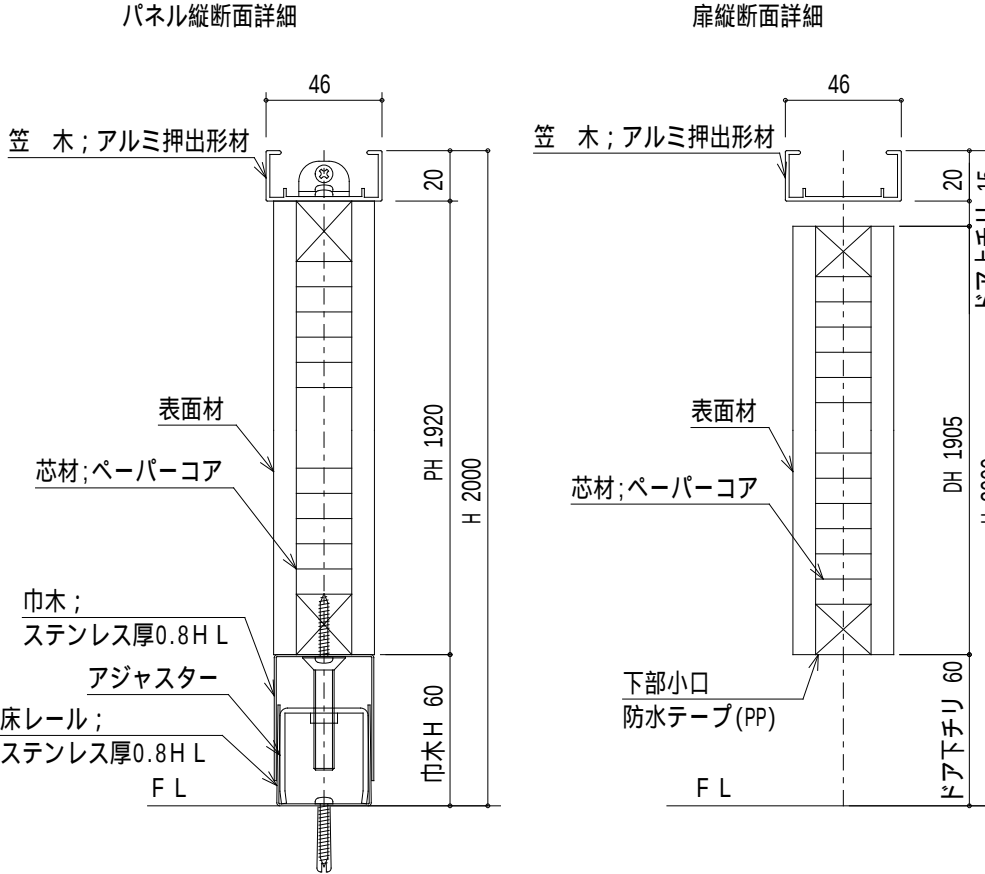


断面詳細図 S = 1/3

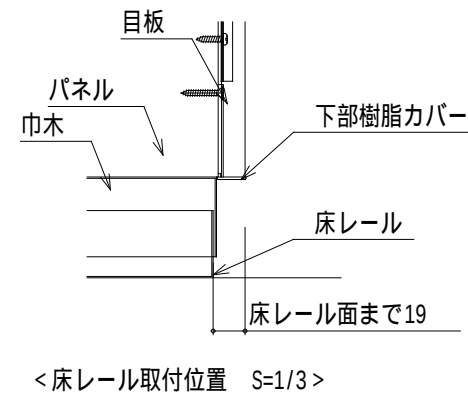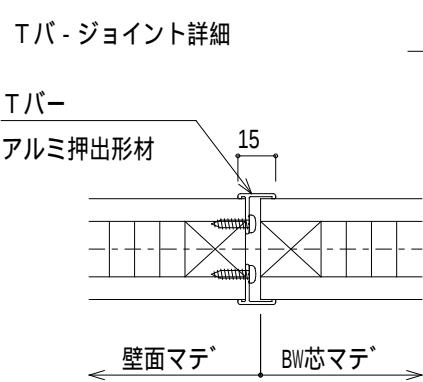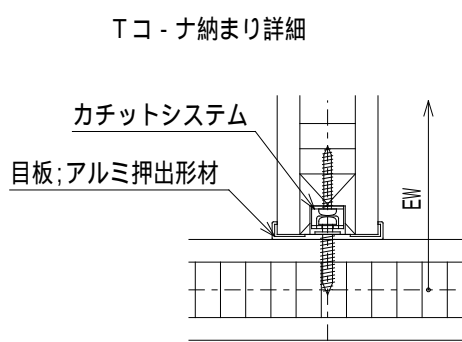
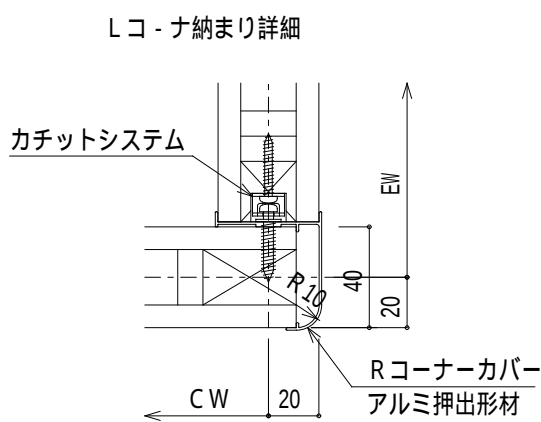
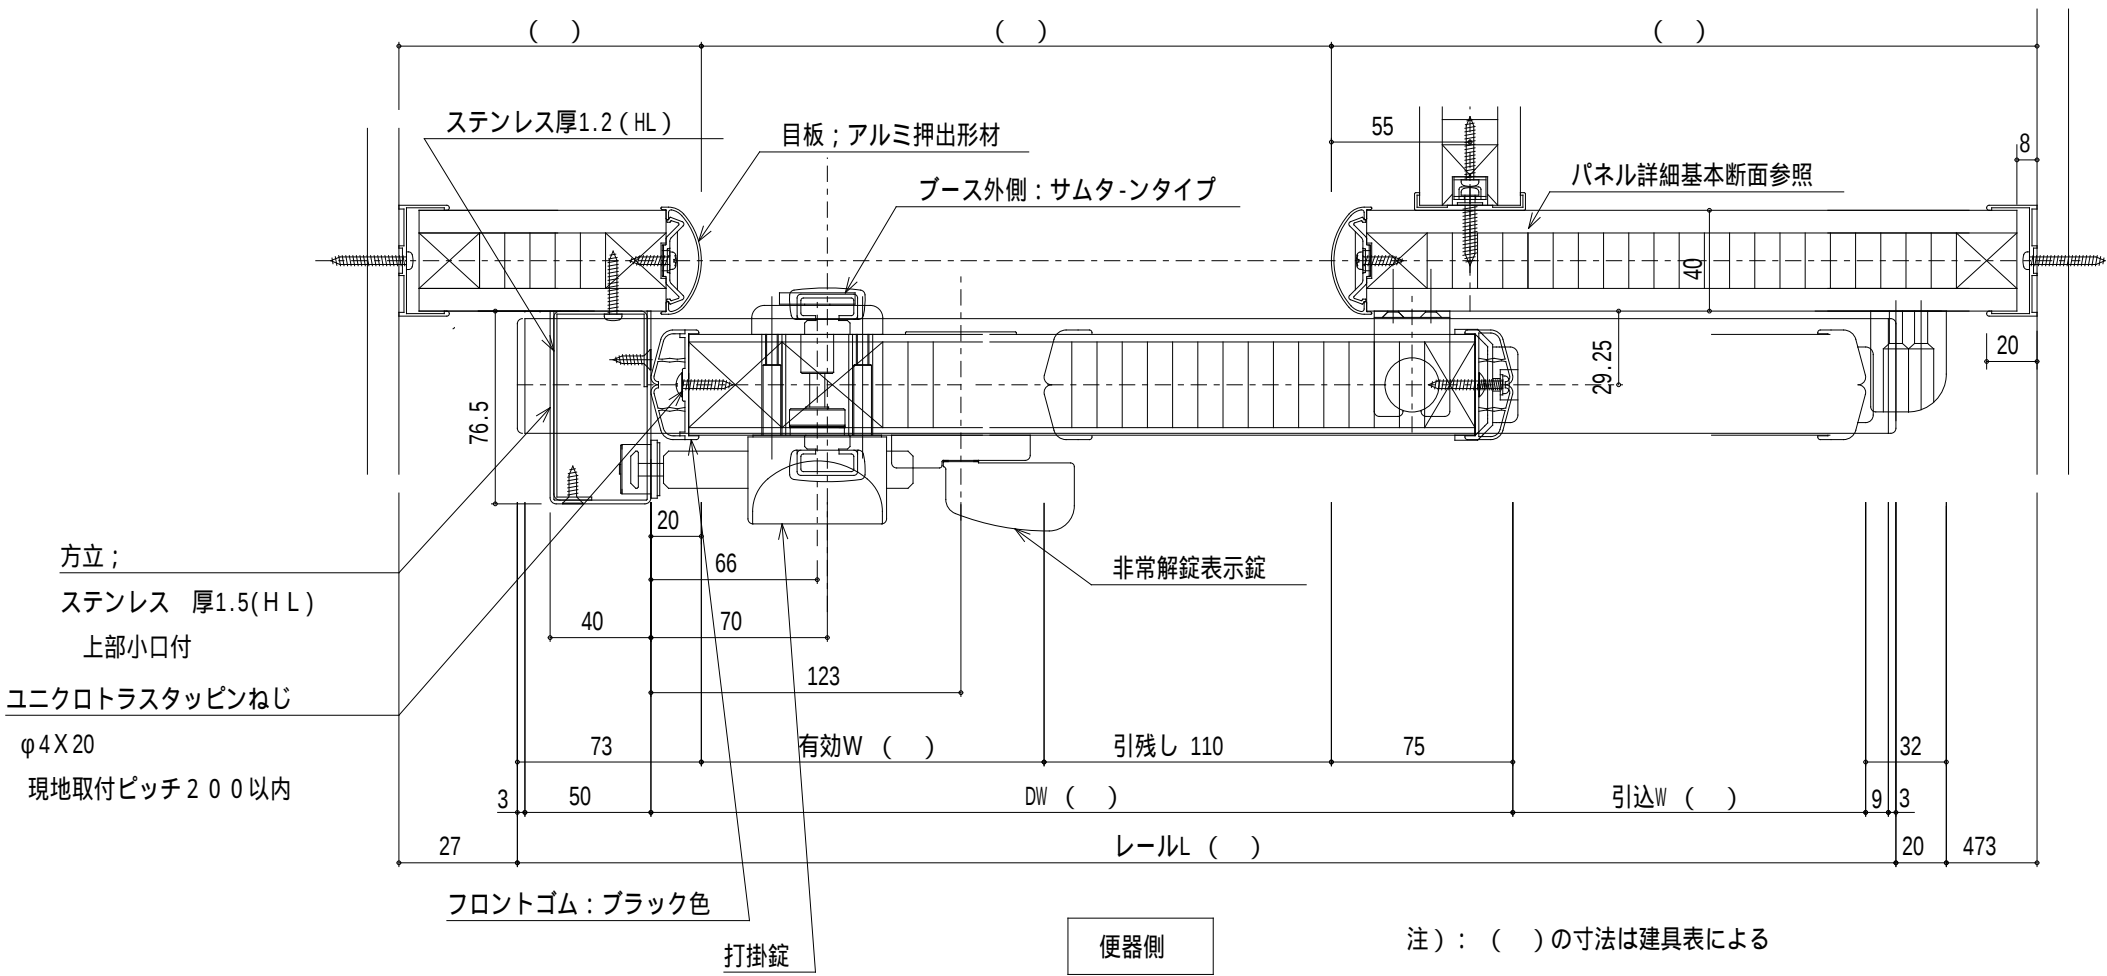


断面詳細図 S = 1/5


	児童センター(仮)建設工事(建築)	トイレブース詳細図	SCALE 1:3 1:5	図面縮小率 A3 70.7%
A-49	有限会社塚田隆建築研究所	1級建築士登録第168701号 塚田 隆		2025.08

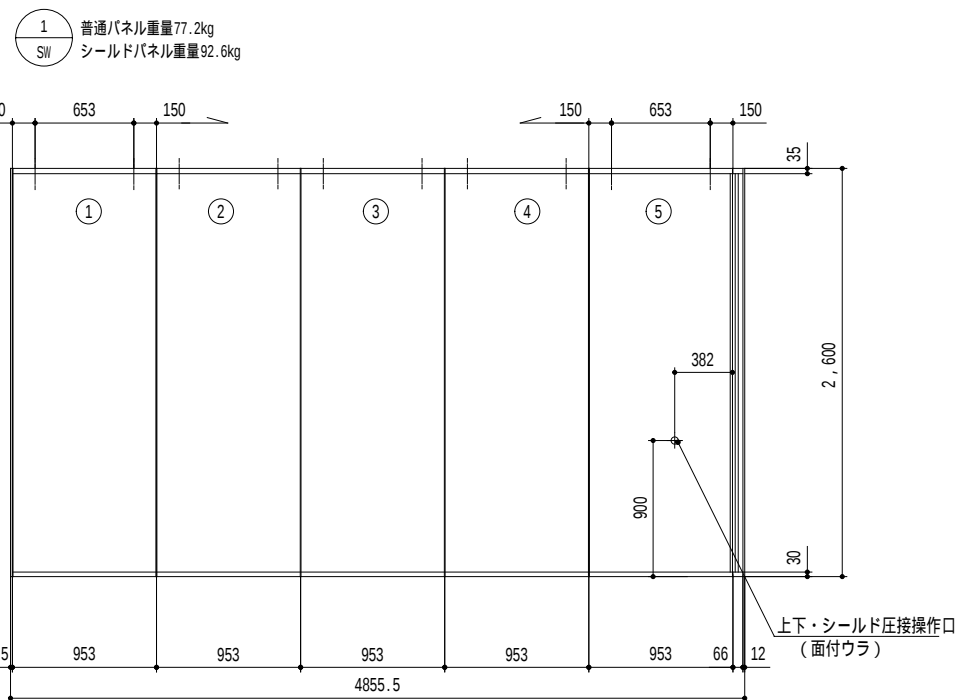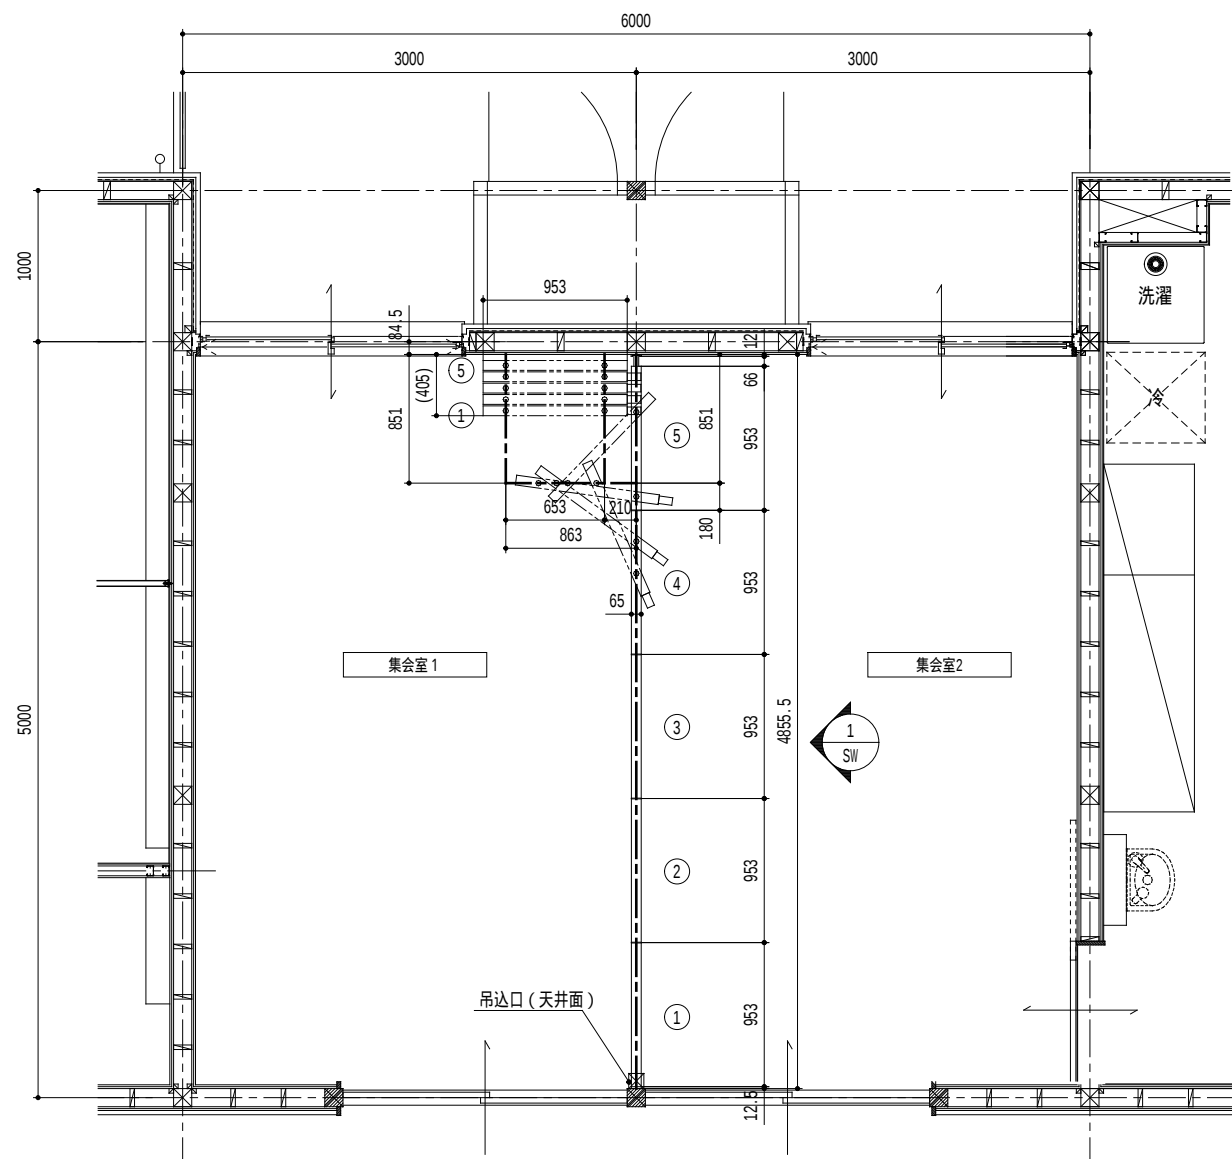

パネル横断面

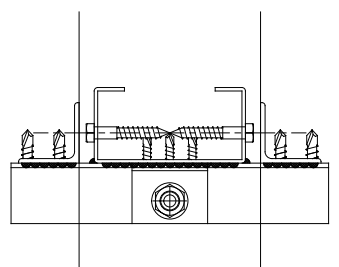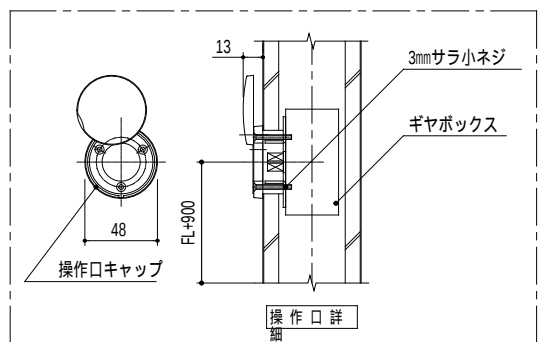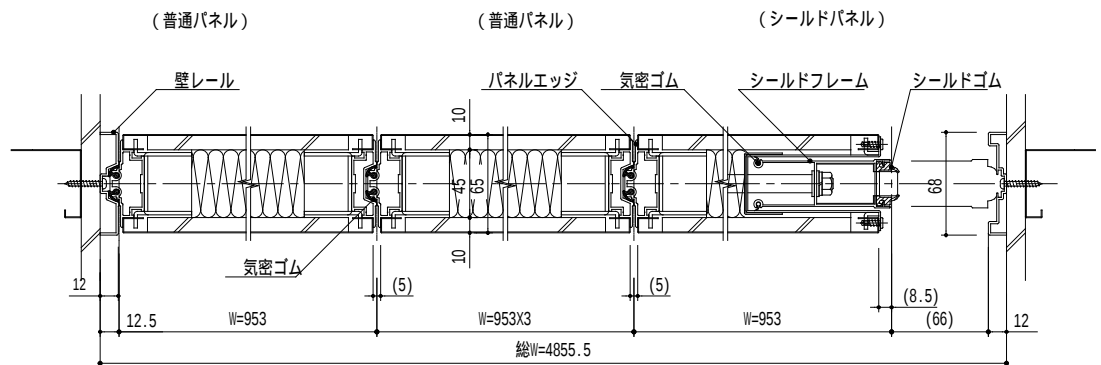




普通パネル縦断面

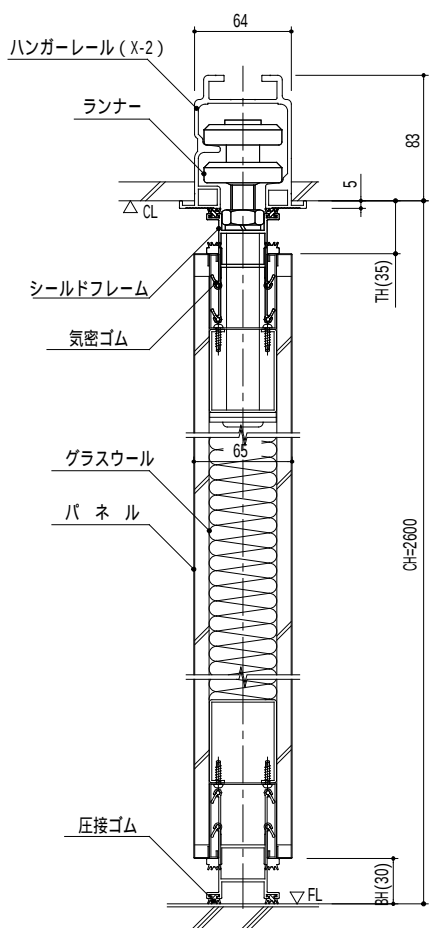

溶接
薄型遮音スライディングウォール


パネル	表面材	溶融亜鉛めっき鋼板 (SGCC) t0.6mm (焼付塗装仕上)
	裏打材	石膏ボード (不燃) t9.5mm
	枠 材	溶融亜鉛めっき鋼板 (SGCC) t1.6mm
	充填材	グラスウール (32kg / m ³) t40mm
シールドフレーム	パネルエッジ	アルミニウム合金押出形材 (A6063S-T5)
壁レール		
気密ゴム		合成ゴム (EPDM) 塩化ビニール (PVC)
圧接ゴム		オレフィン樹脂 (TPE)
吊レール		アルミニウム合金押出形材 (A6063S-T5)
ランナー		ポリアセタール樹脂 (ラジアルベアリング内蔵)
金 物	天井 床シールド	ワンタッチ圧接装置
	サイドシールド	回転ハンドル式圧接装置
遮音性能	パネル性能: 500Hz時 54.0dB減衰 (パネル単体)	
備考	パネル現地組立方式 エッジレス仕様	
特記	コマニー (株) DP-60S 同等品	

	児童センター（仮）建設工事（建築）	移動間仕切詳細図	SCALE 1:3 1:30	図面縮小率 A3 70.7%
A—50	有限会社塚田隆建築研究所 1級建築士登録第168701号 塚田 隆			2025.08

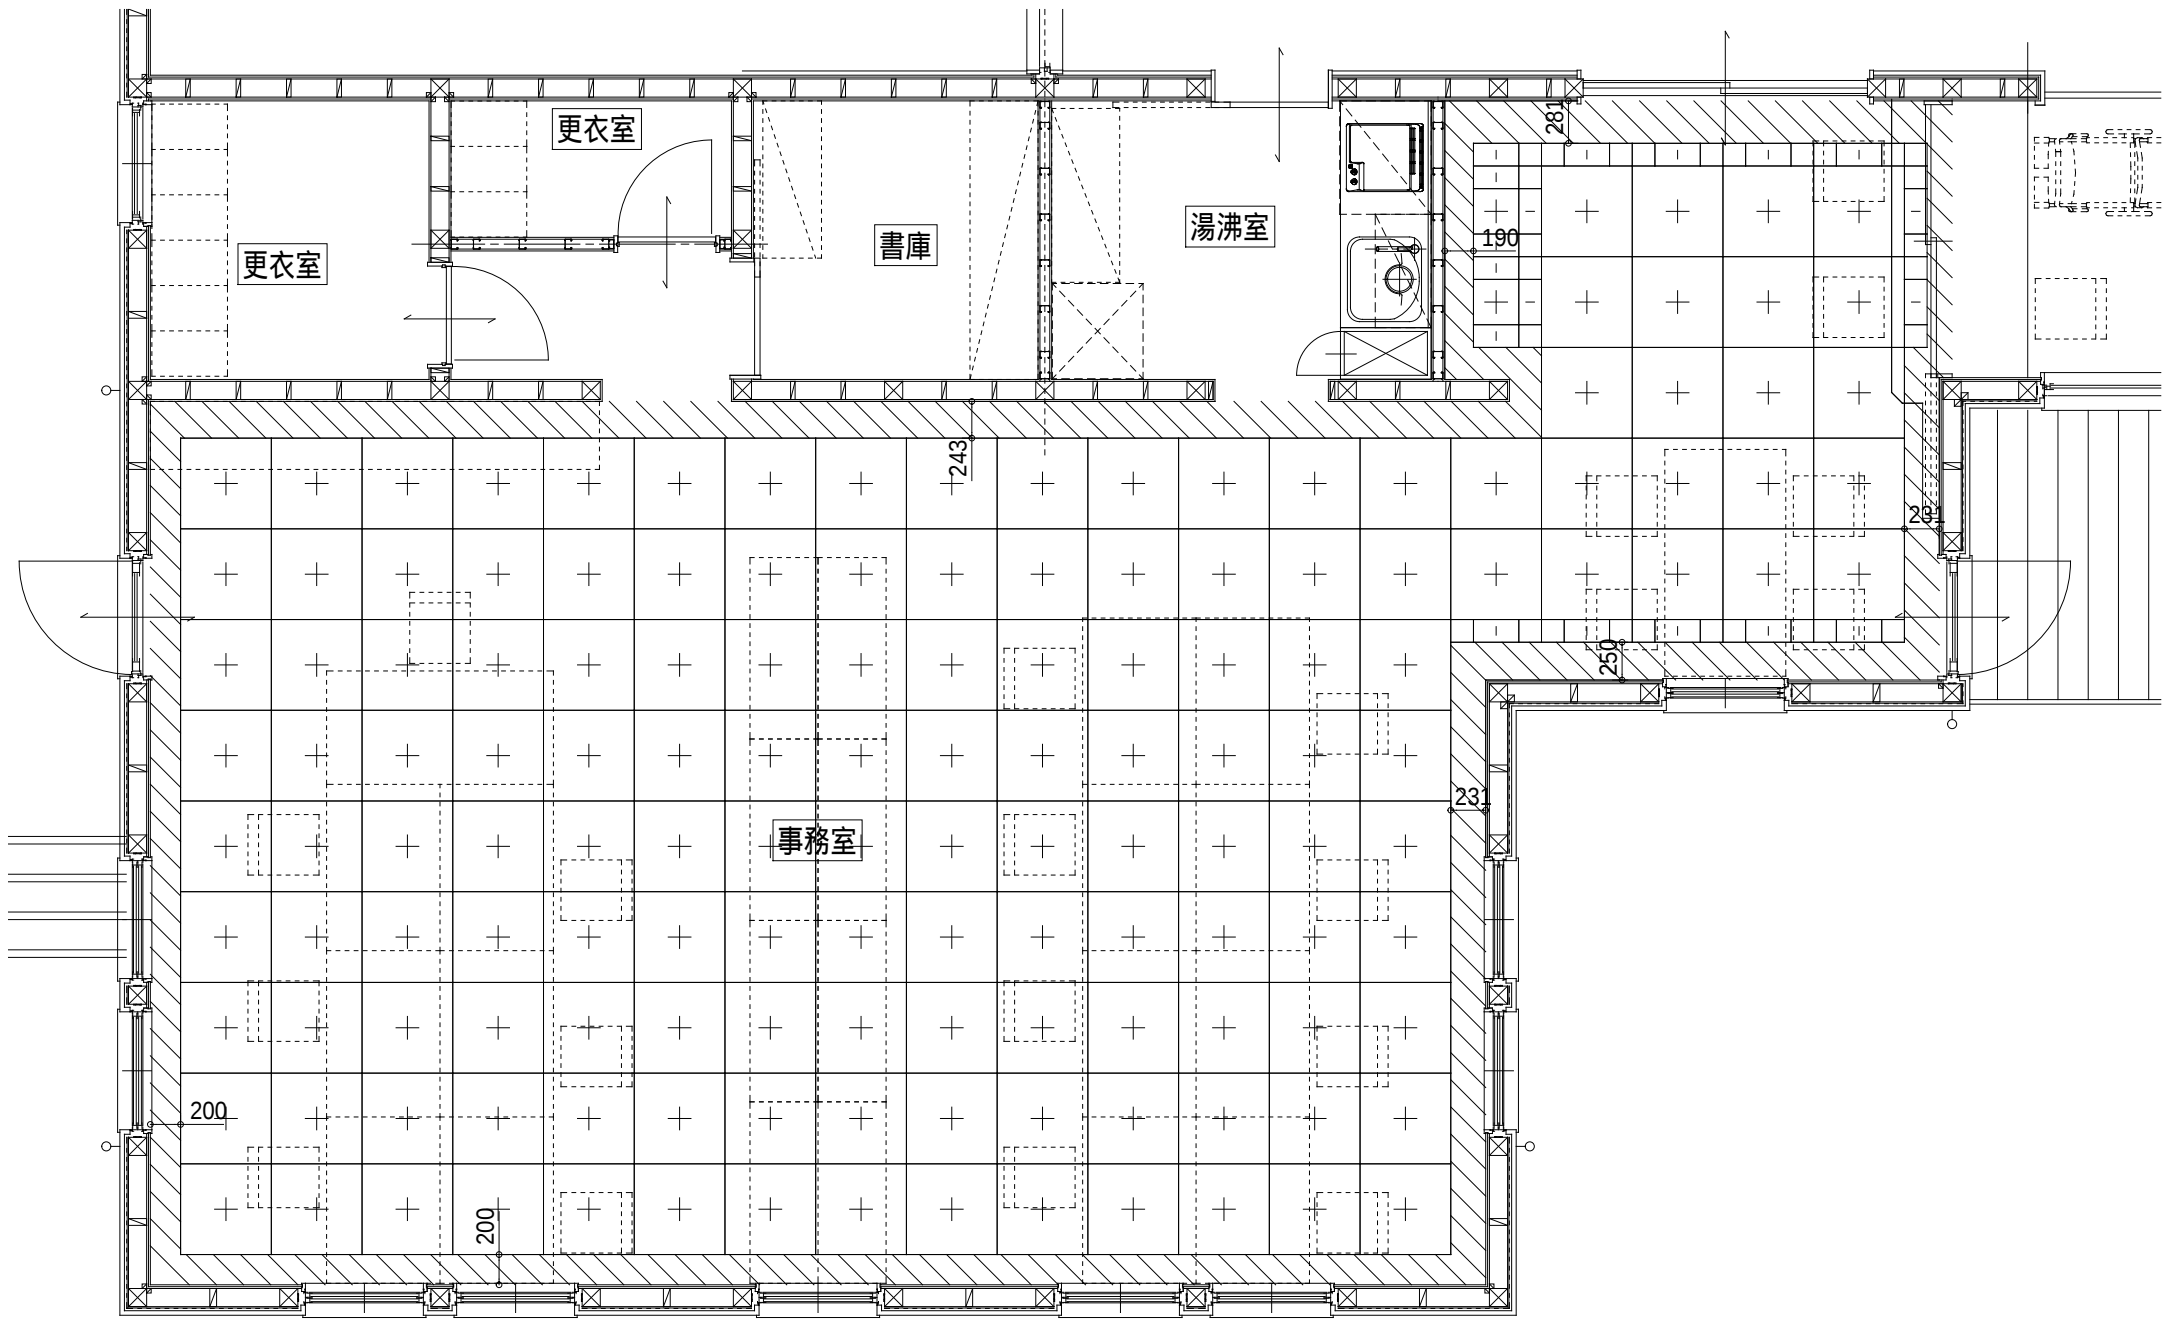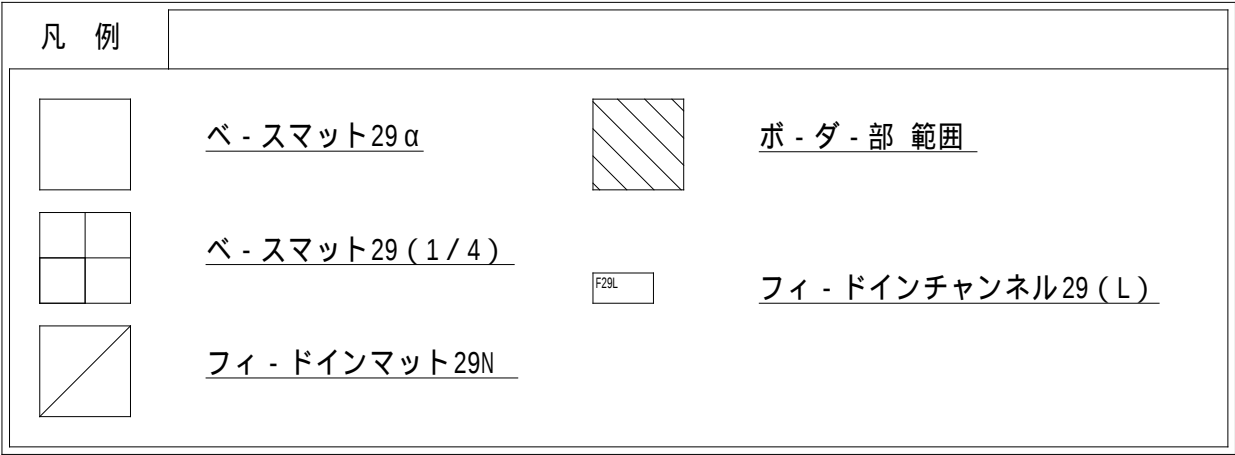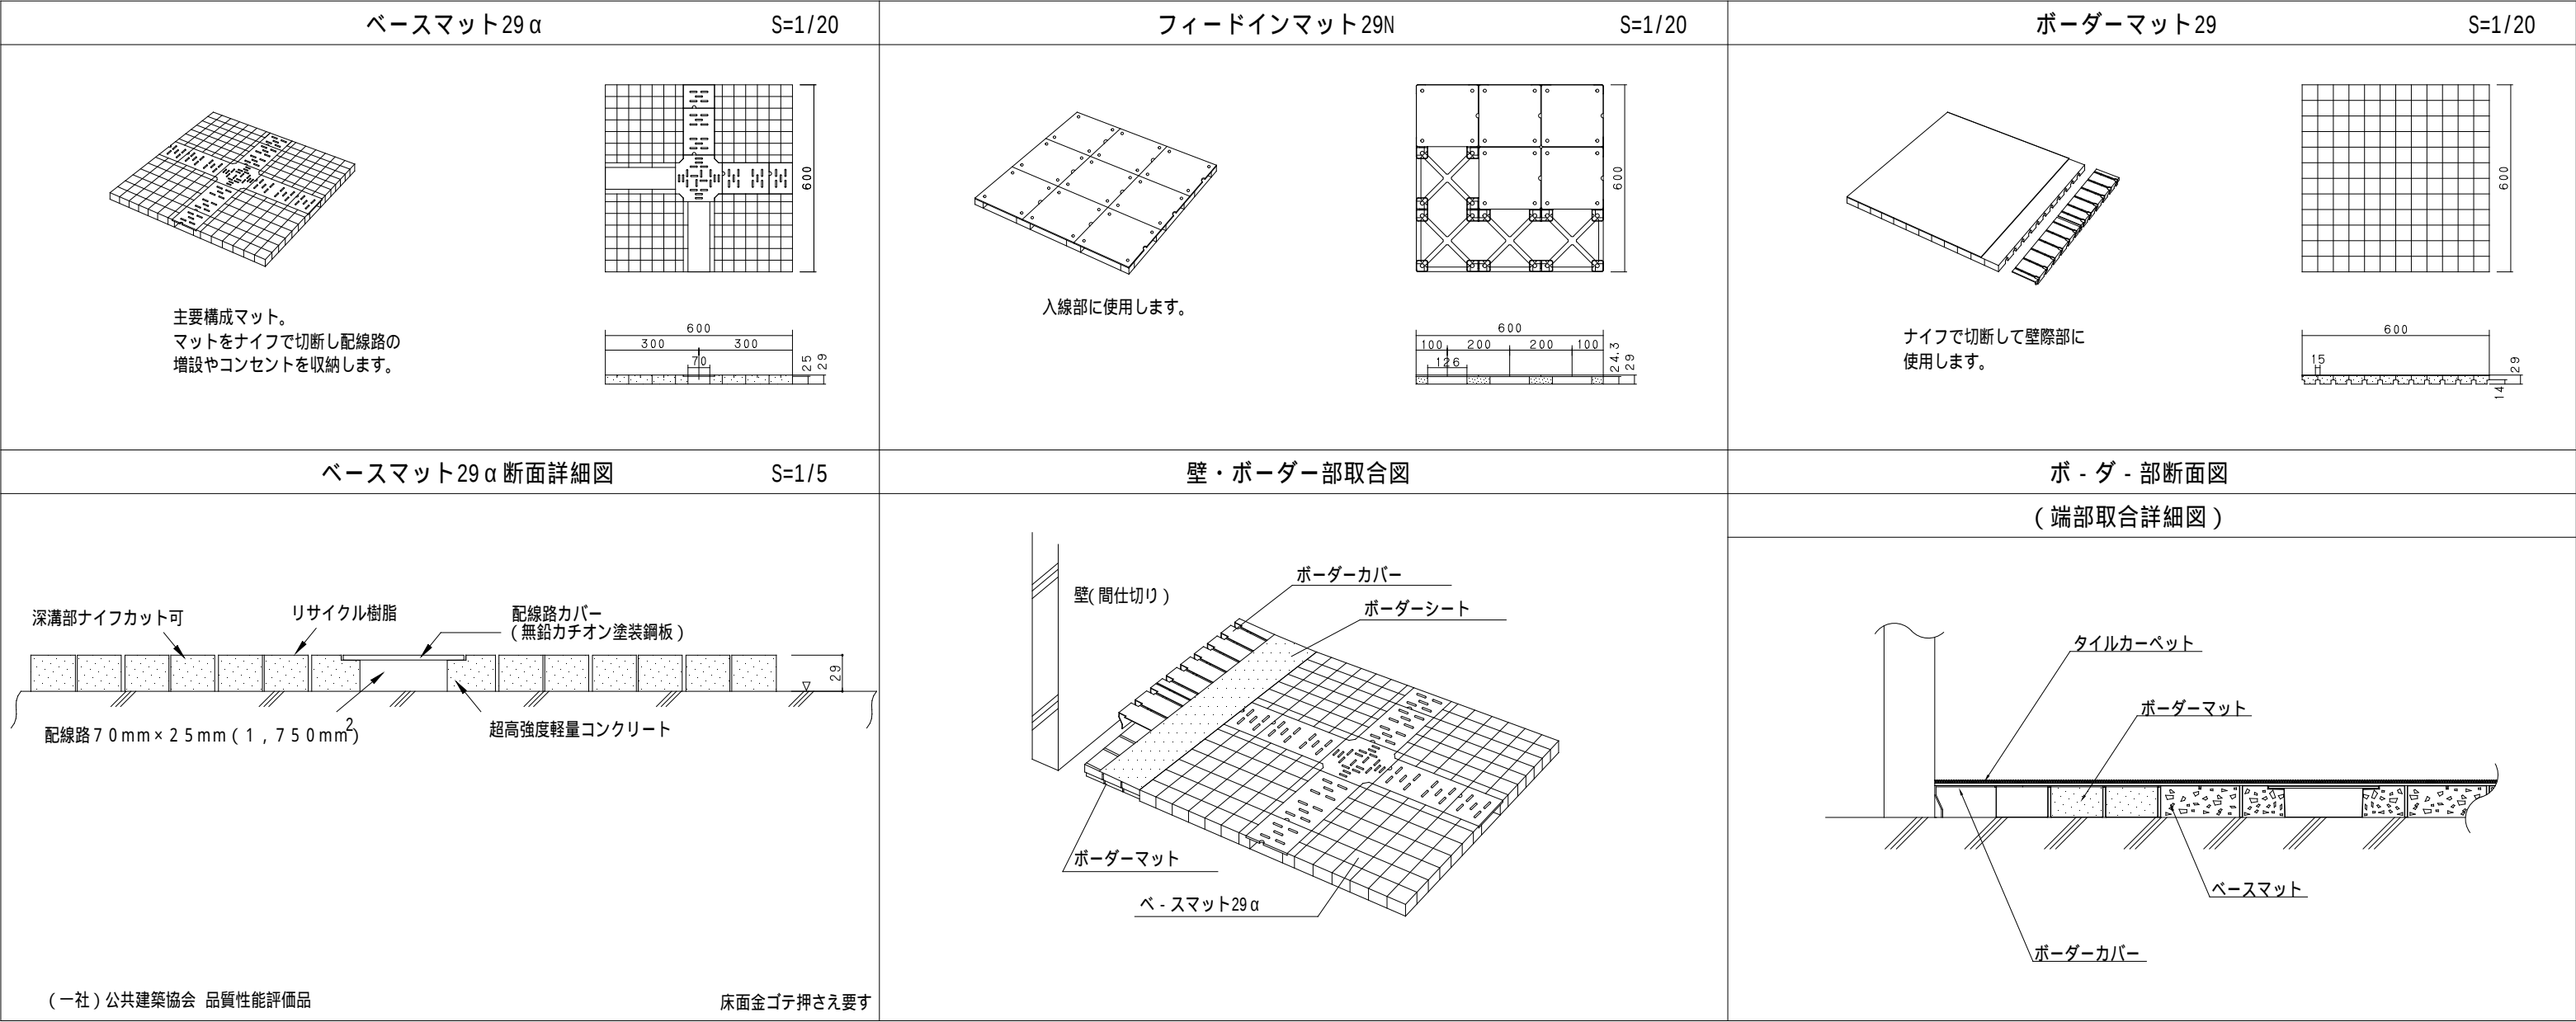


事務室 平面配置図 S=1/50

	児童センター（仮）建設工事（建築）	置敷式溝配線 OAフロアシステム詳細図	SCALE 1：5 1：20 1：50	図面縮小率 A3 70.7%
A—51	有限会社塚田隆建築研究所	1級建築士登録第168701号 塚田 隆		2025.08

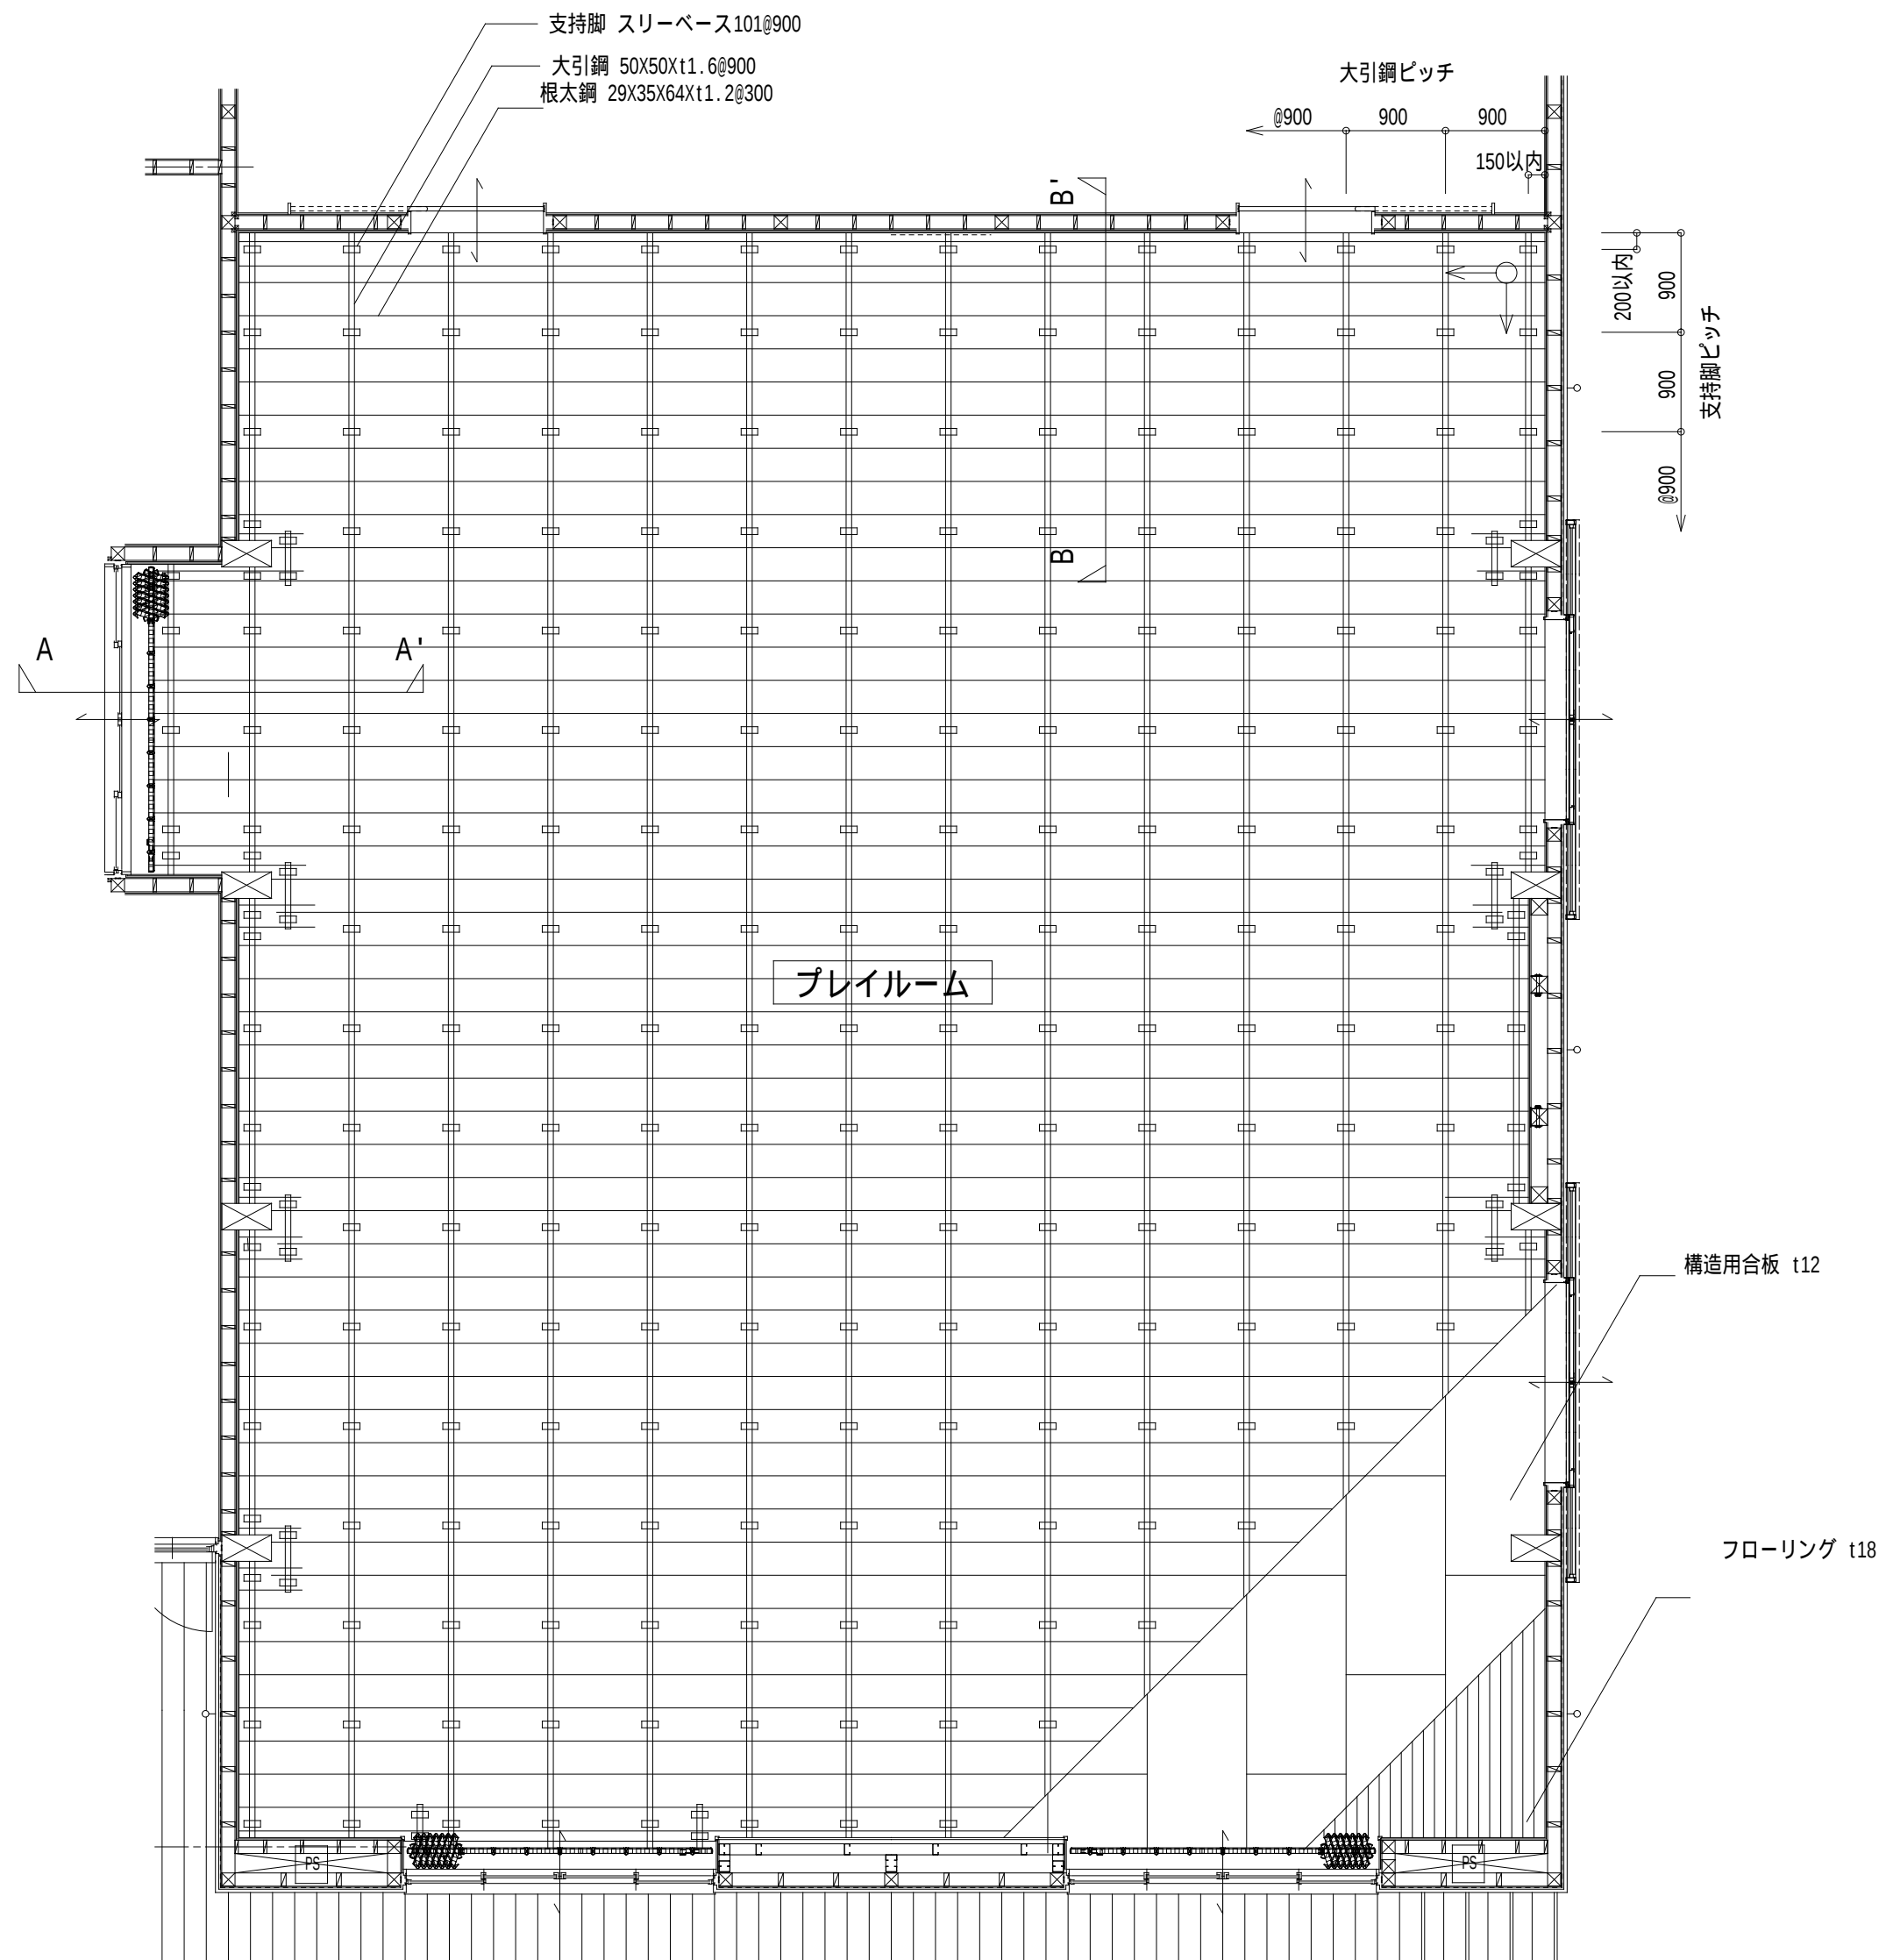


鋼製床組平面割付図 S=1/60

室 名	プレイルーム	H=430
仕上	フローリング t18	
捨 張	構造用合板 t12	
根太鋼	29X35X64Xt1.2@300	
大引鋼	50X50Xt1.6@900	
支持脚	スリーブ101@900	

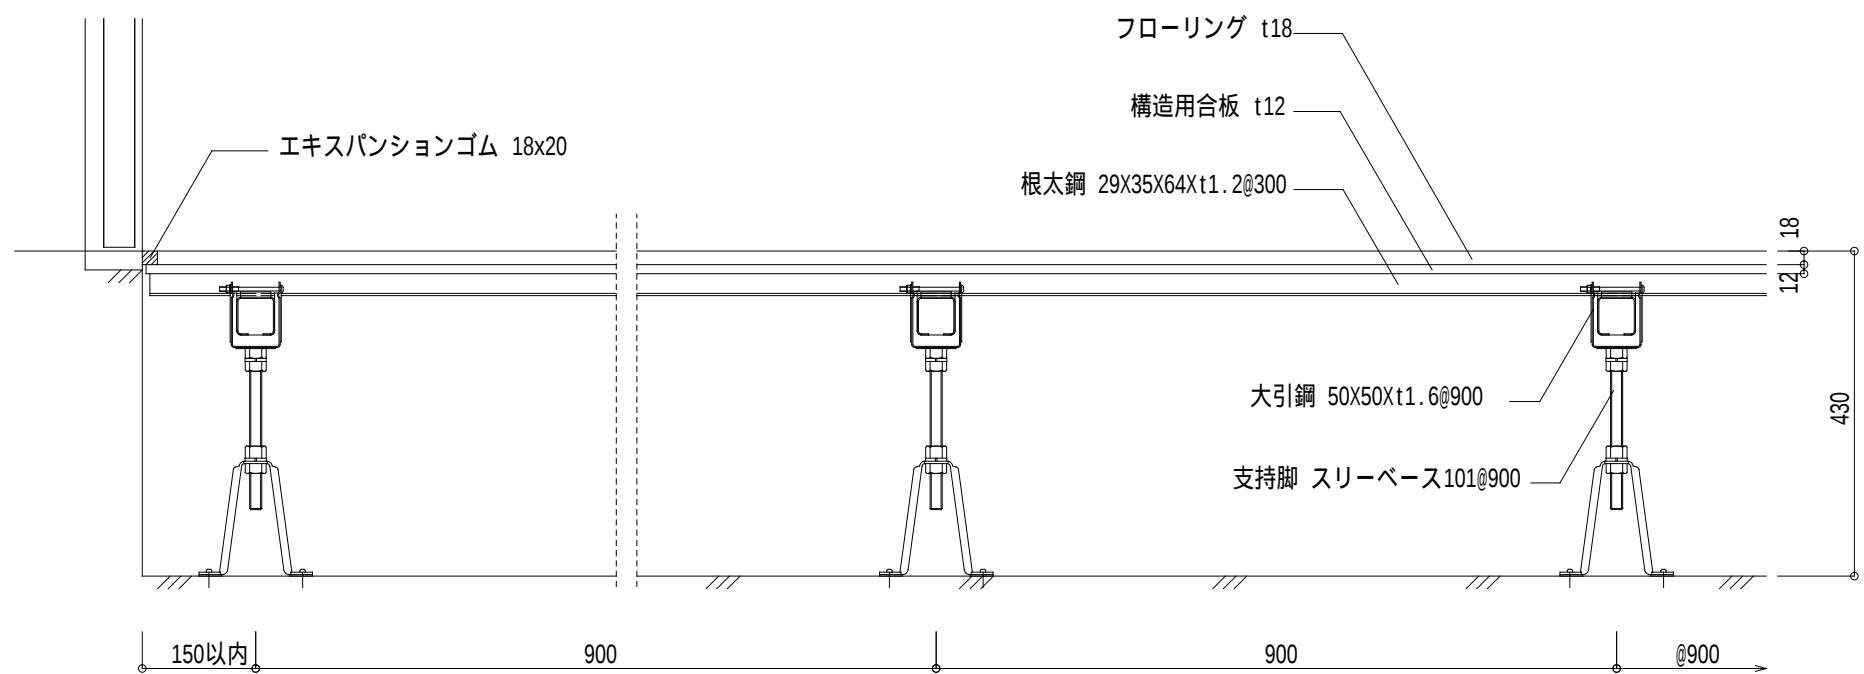


A-A' 断面図 S=1/10

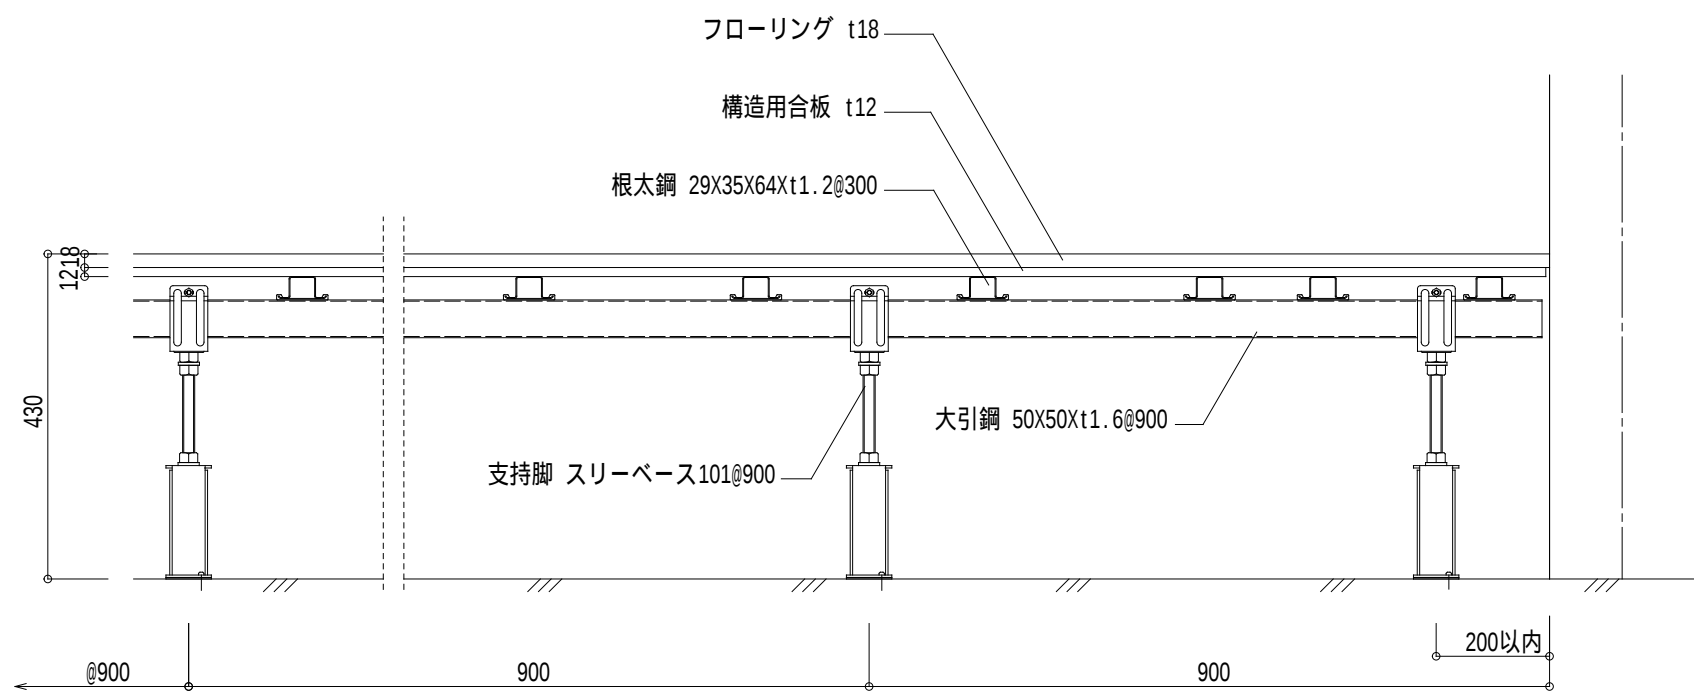


B-B' 断面図 S=1/10



	児童センター（仮）建設工事（建築）	鋼製床組詳細図（ 1 ）	SCALE 1：10 1：60	図面縮小率 A3 70.7%
A—52	有限会社塚田隆建築研究所	1級建築士登録第168701号 塚田 隆		2025.08

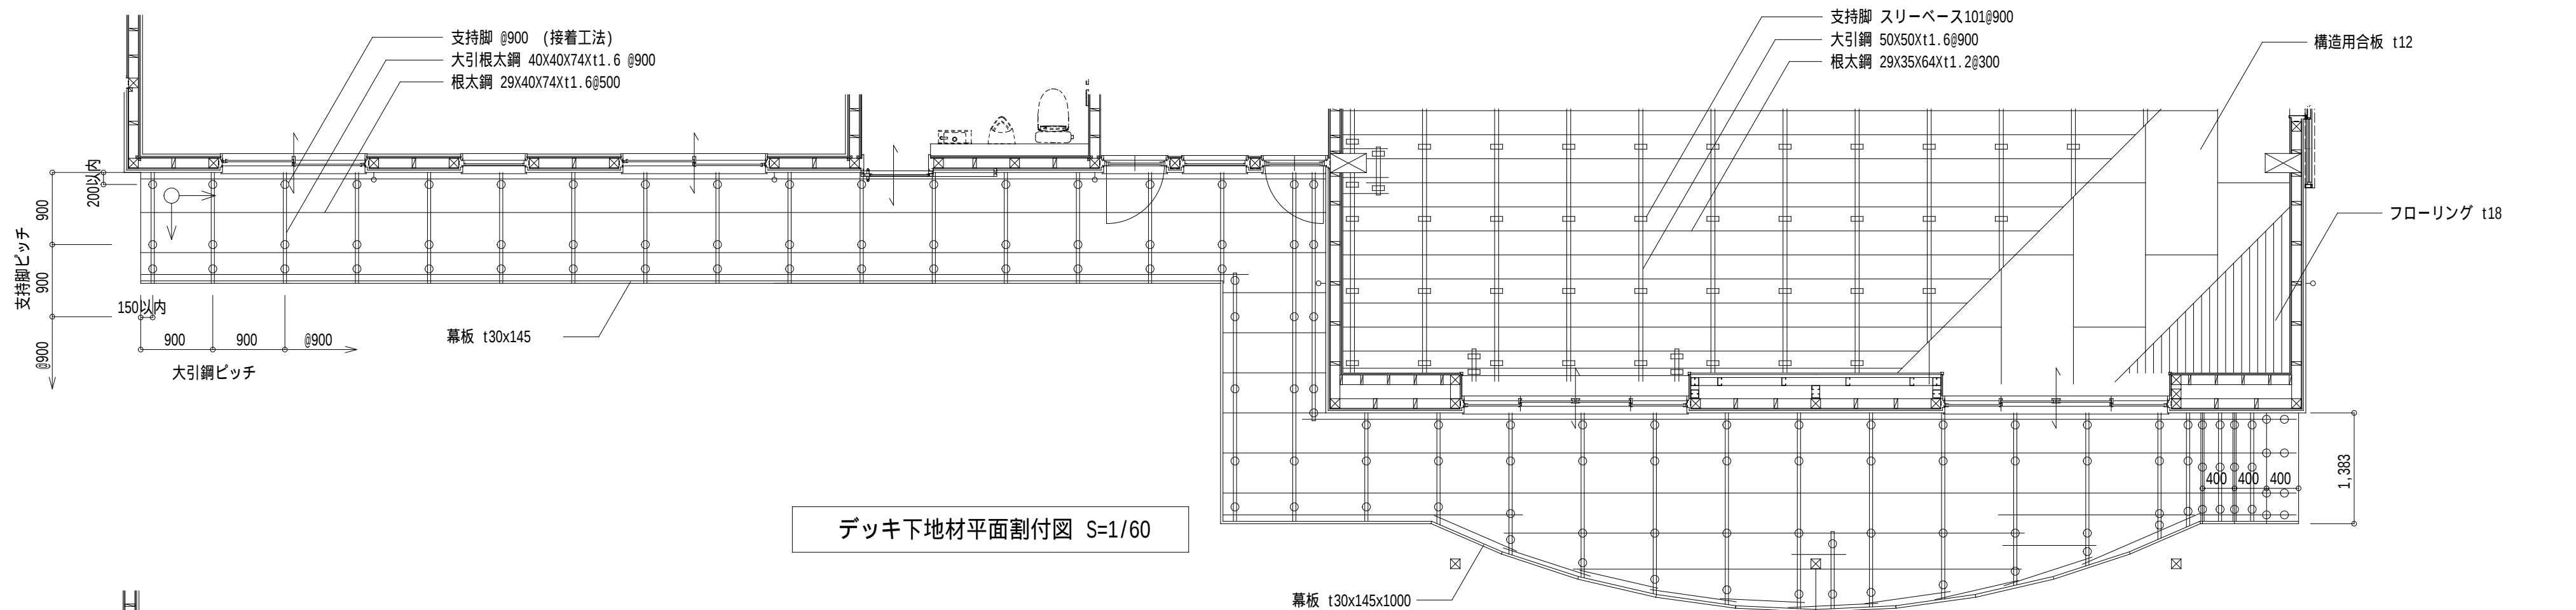


デッキ下地材平面割付図 S=1/60

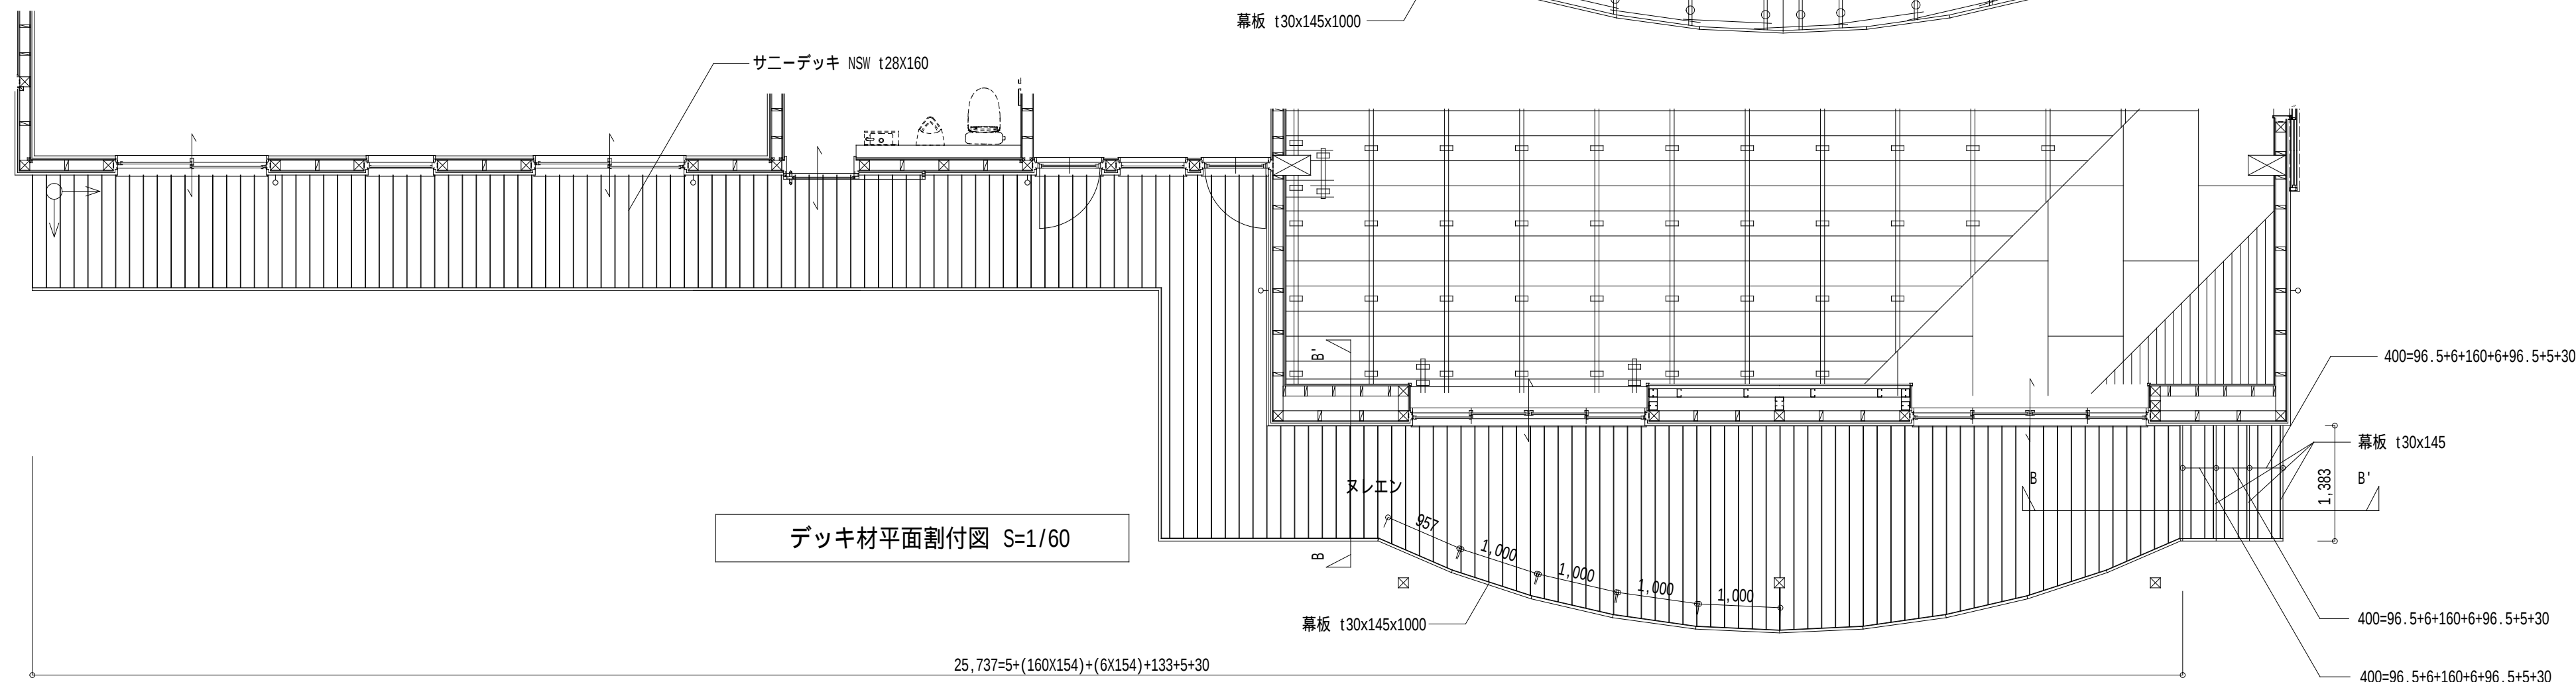

デッキ材平面割付図 S=1/60

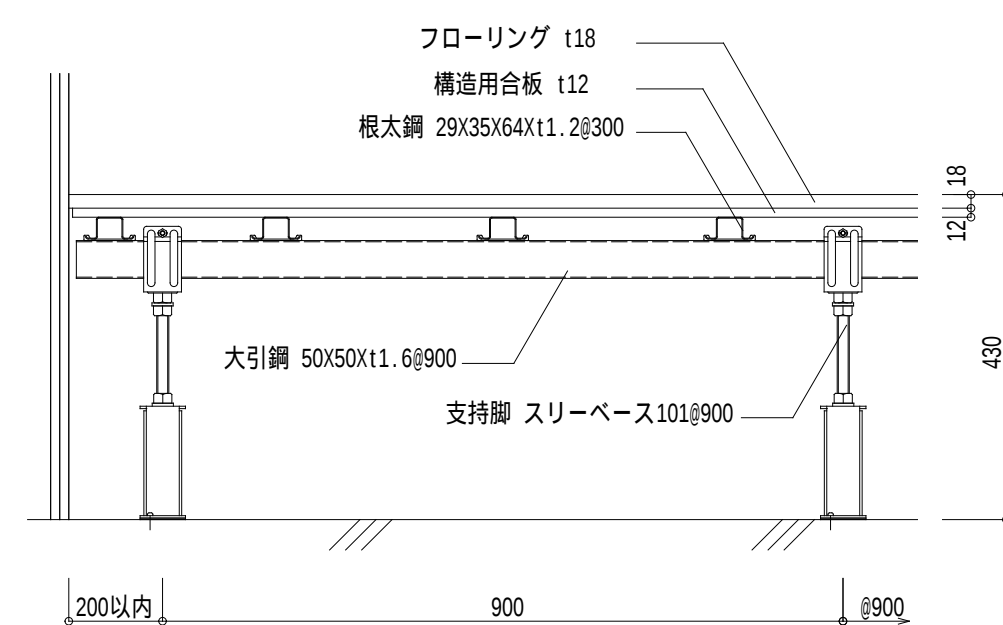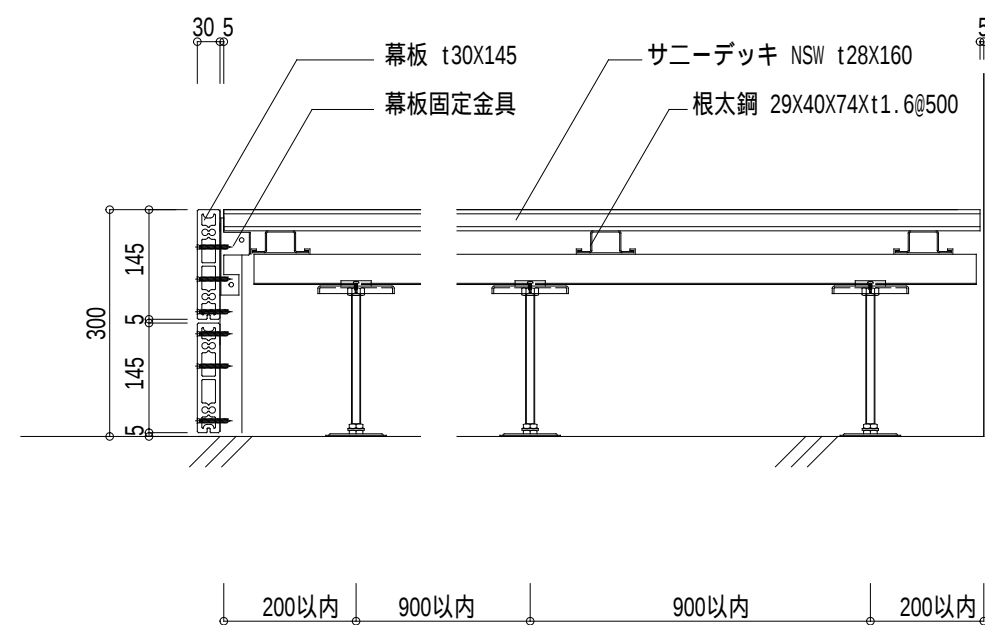

B-B' 断面図 S=1/10

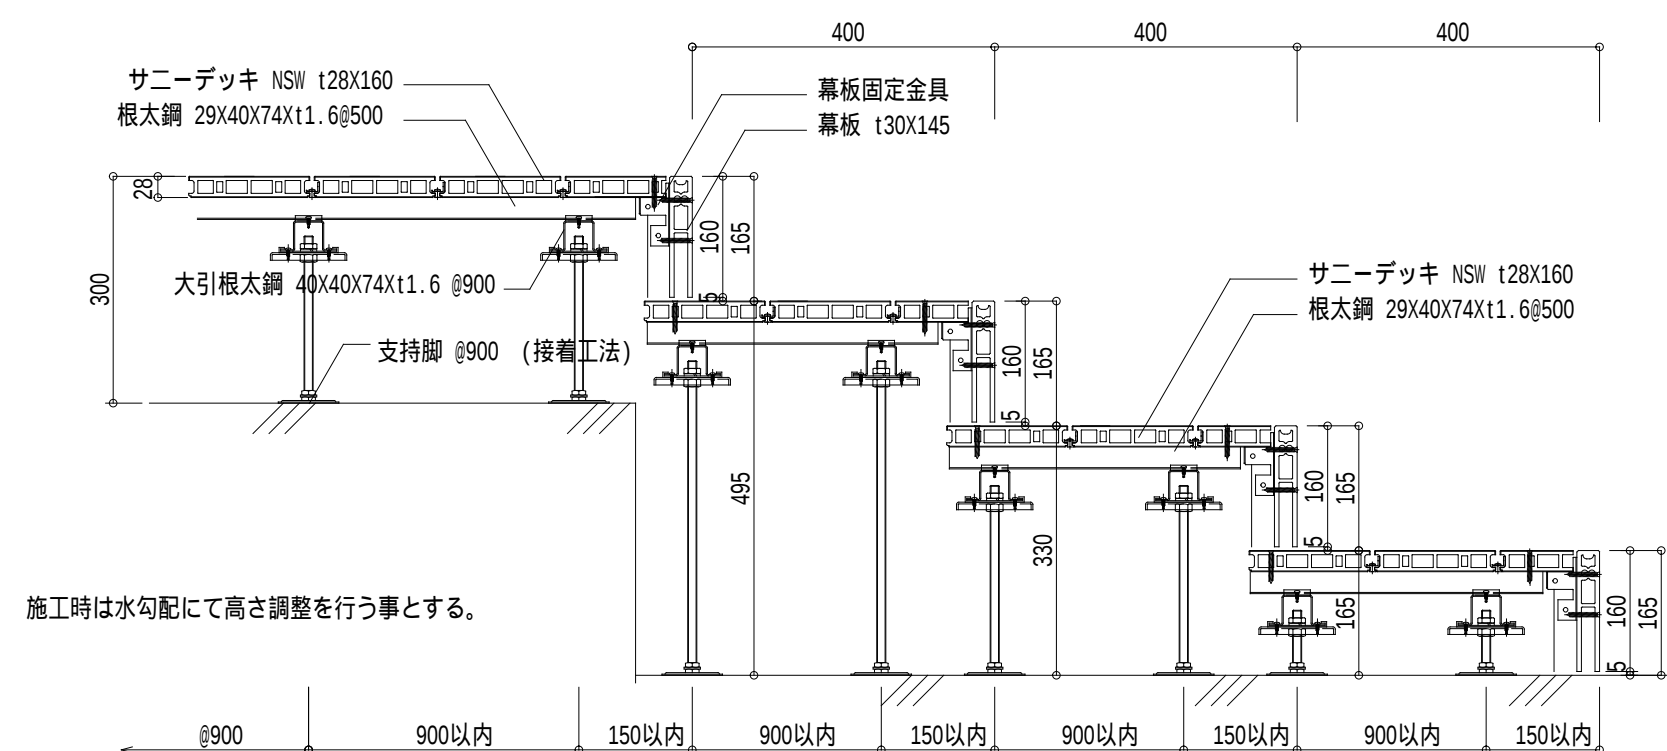

A-A' 断面図 S=1/10

	児童センター（仮）建設工事（建築）	鋼製床組詳細図（2）	SCALE 1：10 1：60	図面縮小率 A3 70.7%
A—53	有限会社塚田隆建築研究所	1級建築士登録第168701号 塚田 隆		2025.08

凡例

チャンバー範囲

根太

大引き

風量調整ダンパー

床点検口



還流口

天井点検口


乾式2重床用支持脚

鋼製床支持脚 (ESK)



鋼製床支持脚 (ESH)

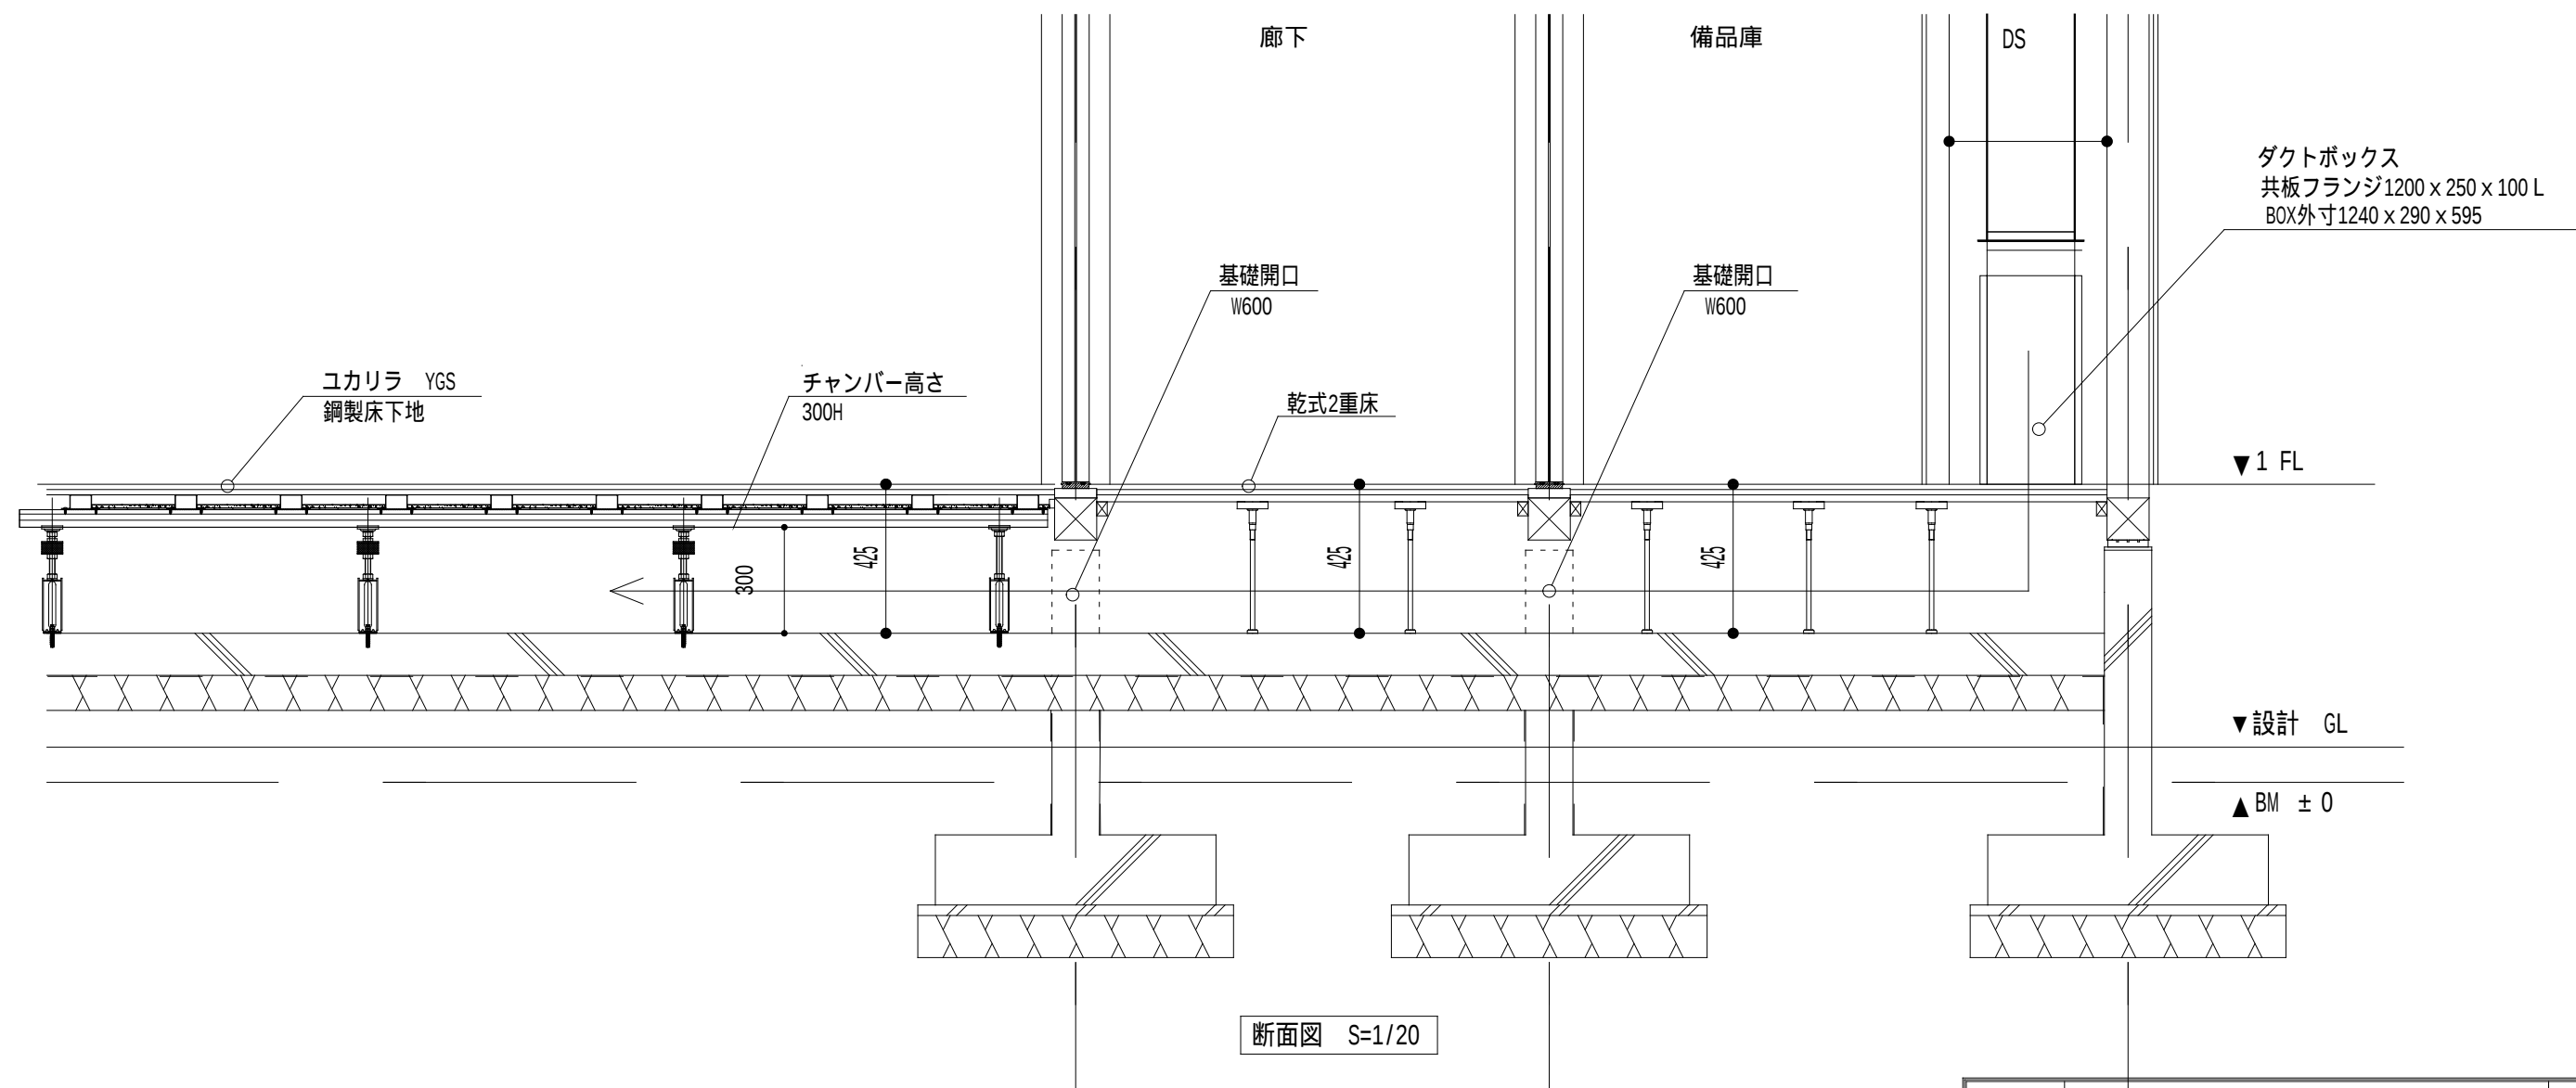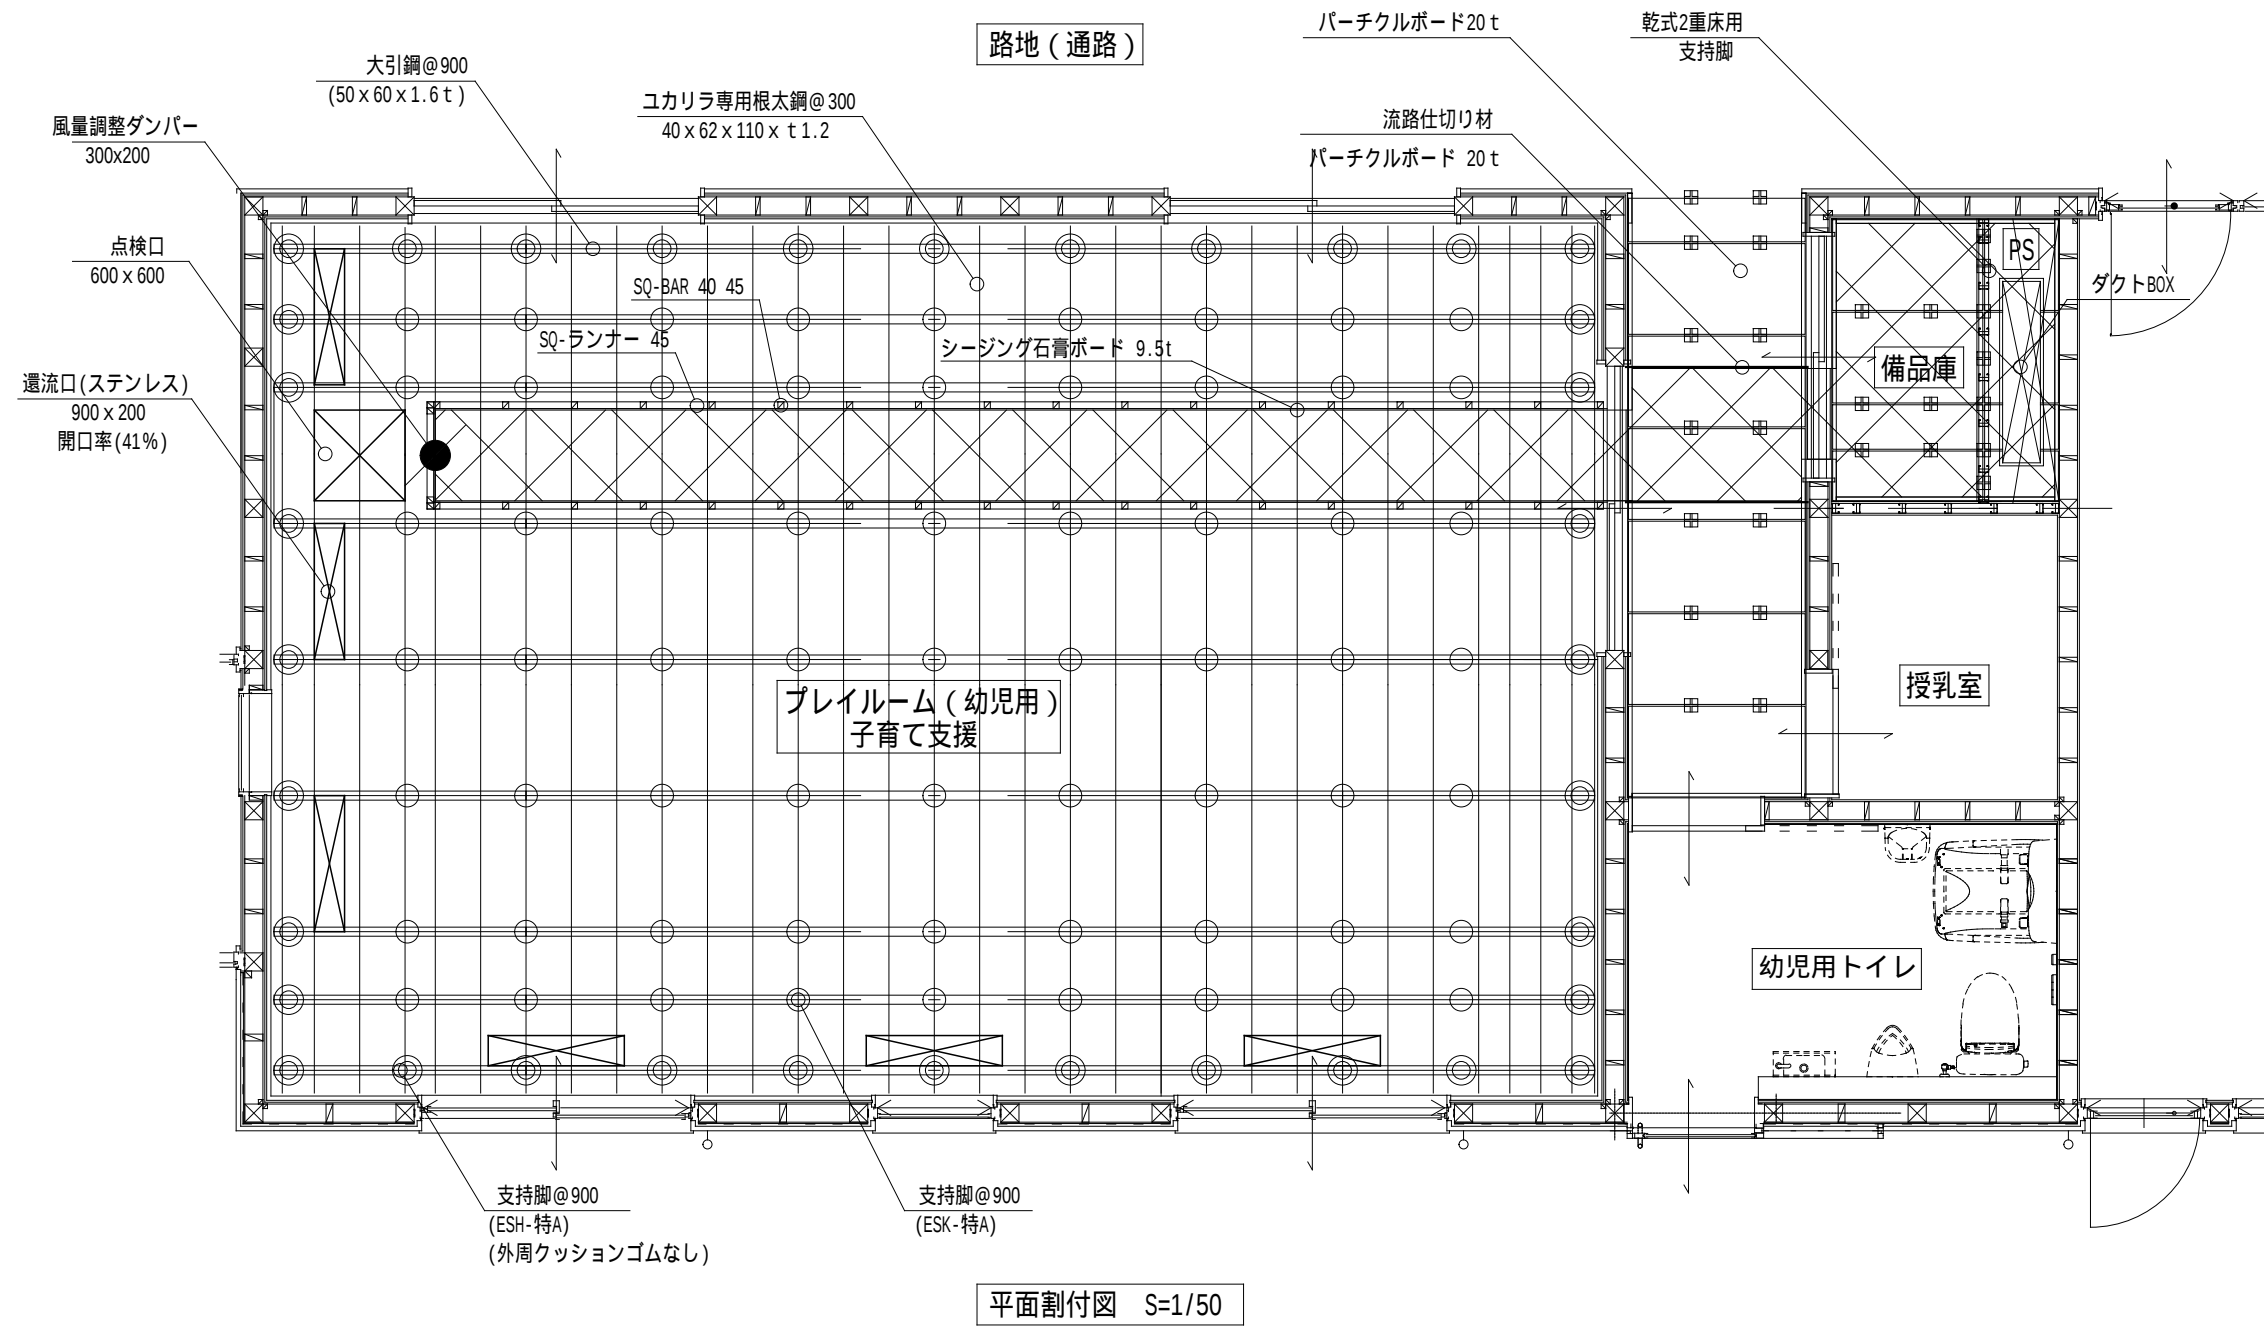

	児童センター (仮) 建設工事 (建築)	全空気式床ふく射冷暖房システム 鋼製床組詳細図	SCALE 1:20 1:50	図面縮小率 A3 70.7%
A-54	有限会社塚田隆建築研究所	1級建築士登録第168701号 塚田 隆		2025.08

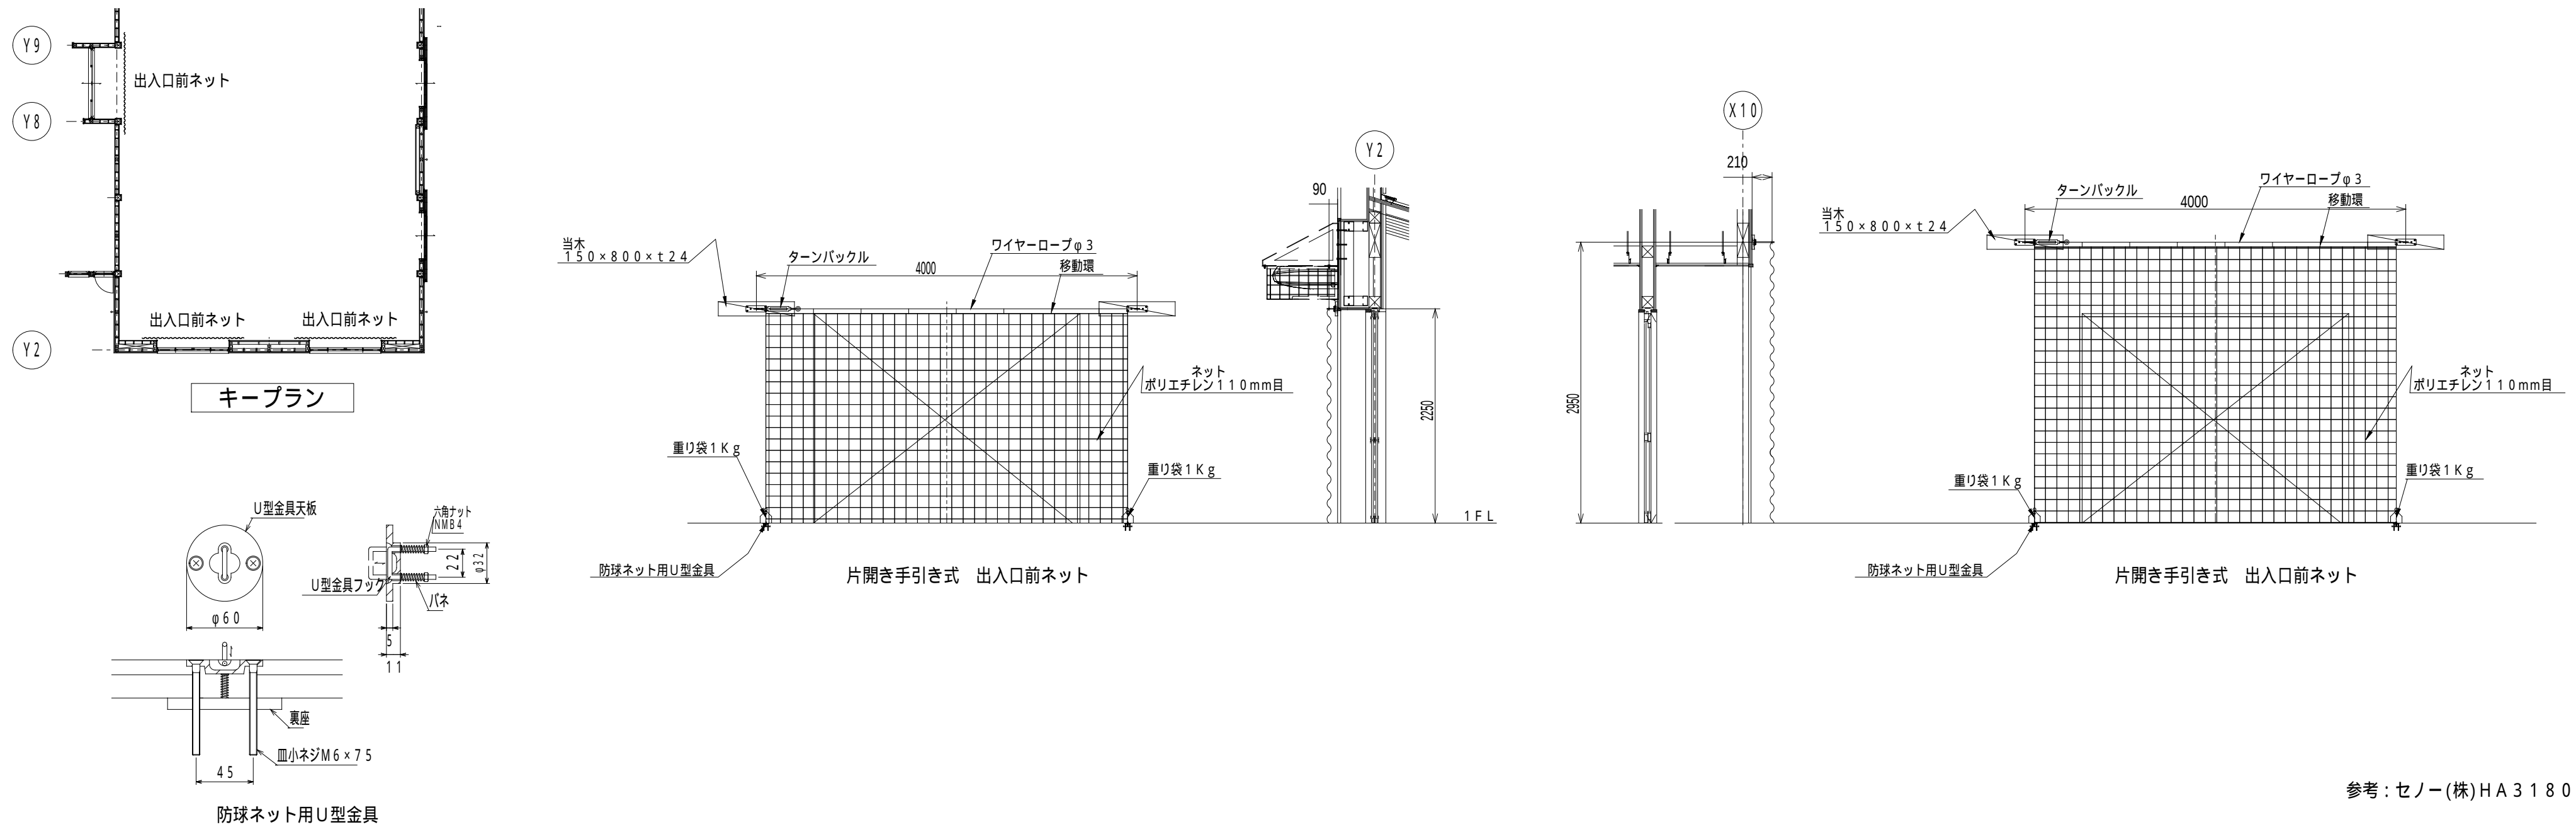

参考：セノ一(株)HA318000

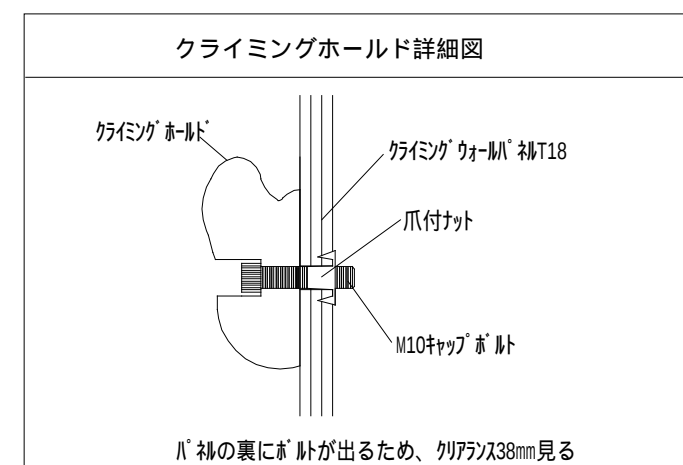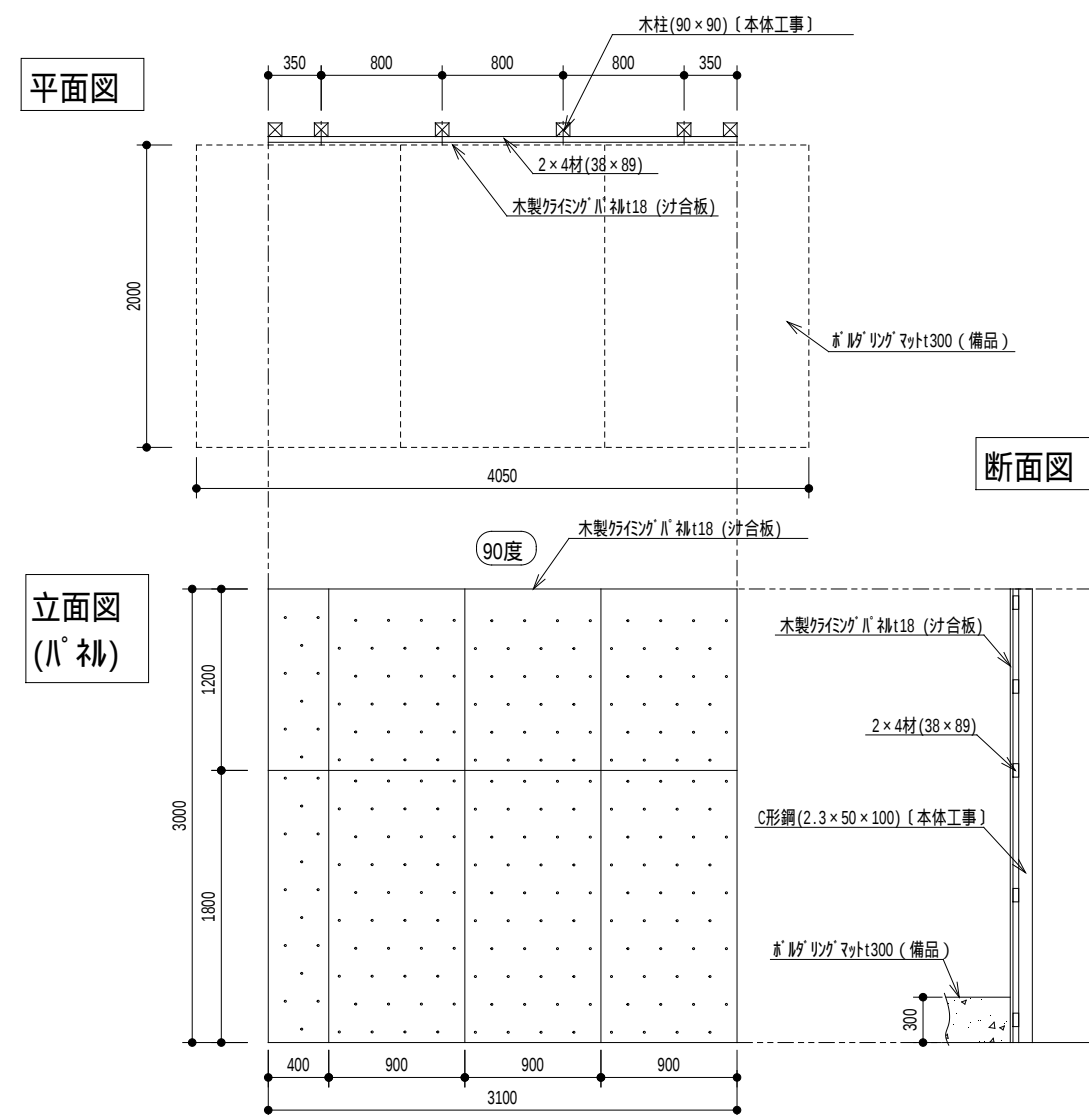

- 仕様-
- 木柱(90×90) (本体工事)
木材2×4(38×99)
- 仕上げ
木製ラグ(スチール) 裨900×1800×t18
水性エマルジョン塗装(日塗工指定色)
ホールド HRT・UNDER BLUE HOLD 60個
安全基準 (EN12572) に基づき施工
- 木柱ラグマット (備品)
W4050×D2000×T300




	児童センター（仮）建設工事（建築）	体育器具図	SCALE 1：50	図面縮小率 A3 70.7%
A—55	有限会社塚田隆建築研究所	1級建築士登録第168701号 塚田隆		2025.08

本体見付		棚 板	作業天板	台輪角部	<table><tr><th colspan="2">共 通 仕 様 表 （コーディネートウォールVAシリーズ）</th></tr><tr><td>木 材</td><td>ベタ芯を使用する箇所はファルカタ集成材とする</td></tr><tr><td>外 装</td><td>ポリエステル樹脂板 F</td></tr><tr><td>内 装</td><td>ポリエステル樹脂板 F</td></tr><tr><td>接 着 剤</td><td>ゼロホルマリン接着剤使用 酢酸ビニル樹脂系エマルジョン形接着剤（ F ）</td></tr><tr><td>木口(本体)</td><td>樹脂エッジ t0.45貼り (ABS樹脂製)</td></tr><tr><td>木口(開戸・引出)</td><td>t2 セーフティエッジ (ABS樹脂)</td></tr><tr><td>棚 板</td><td>t20 ポリエステル樹脂板 F 木口：t2 セーフティエッジ (ABS樹脂) 棚受：アルミ全可動面付棚柱 ステンレス棚受 (棚受キャップ付) ズレ防止棚受</td></tr><tr><td>底 板</td><td>t20 ムシヨレーヌ化粧板 (害虫忌避材) F</td></tr><tr><td>台 輪</td><td>ポリエステル樹脂板 JAS規格 タイプ2 F 角部：セーフティカバー-27L (ABS樹脂)</td></tr><tr><td>丁 番</td><td>105° 開きダンパー付スライド丁番 オートキャッチ機構付</td></tr><tr><td>引 出</td><td>t20 ポリエステル樹脂板 F ダンパー付スチール製側板スライドレール L型ハンドル (アルミ製)</td></tr><tr><td>ガラス開戸</td><td>t22.5 Rコーナー付アルミフレーム シャンペンゴールド色 アルマイト仕上 (メインフレーム断面二次モーメント 1.3cm^4以上) t3.0 コーナー金具 (ステンレス製) 框：t20 ポリエステル樹脂板 F ガラス：強化ガラス t4 L型ハンドル (アルミ製)</td></tr><tr><td>開 戸</td><td>t20 ポリエステル樹脂板 F L型ハンドル (アルミ製) 感知式耐震ラッチ (3段目)</td></tr><tr><td>エンドパネル</td><td>t20 ポリエステル樹脂板 F 木口：t2 セーフティエッジ (ABS樹脂)</td></tr><tr><td>生産・品質管理</td><td>日本家具保証協会認定工場での生産及び管理製品とする</td></tr><tr><td>施 工</td><td>建設業法の内装仕上工事業の登録業者又は同等以上の業者にて施工すること</td></tr></table>	共 通 仕 様 表 （コーディネートウォールVAシリーズ）		木 材	ベタ芯を使用する箇所はファルカタ集成材とする	外 装	ポリエステル樹脂板 F	内 装	ポリエステル樹脂板 F	接 着 剤	ゼロホルマリン接着剤使用 酢酸ビニル樹脂系エマルジョン形接着剤（ F ）	木口(本体)	樹脂エッジ t0.45貼り (ABS樹脂製)	木口(開戸・引出)	t2 セーフティエッジ (ABS樹脂)	棚 板	t20 ポリエステル樹脂板 F 木口：t2 セーフティエッジ (ABS樹脂) 棚受：アルミ全可動面付棚柱 ステンレス棚受 (棚受キャップ付) ズレ防止棚受	底 板	t20 ムシヨレーヌ化粧板 (害虫忌避材) F	台 輪	ポリエステル樹脂板 JAS規格 タイプ2 F 角部：セーフティカバー-27L (ABS樹脂)	丁 番	105° 開きダンパー付スライド丁番 オートキャッチ機構付	引 出	t20 ポリエステル樹脂板 F ダンパー付スチール製側板スライドレール L型ハンドル (アルミ製)	ガラス開戸	t22.5 Rコーナー付アルミフレーム シャンペンゴールド色 アルマイト仕上 (メインフレーム断面二次モーメント 1.3cm^4以上) t3.0 コーナー金具 (ステンレス製) 框：t20 ポリエステル樹脂板 F ガラス：強化ガラス t4 L型ハンドル (アルミ製)	開 戸	t20 ポリエステル樹脂板 F L型ハンドル (アルミ製) 感知式耐震ラッチ (3段目)	エンドパネル	t20 ポリエステル樹脂板 F 木口：t2 セーフティエッジ (ABS樹脂)	生産・品質管理	日本家具保証協会認定工場での生産及び管理製品とする	施 工	建設業法の内装仕上工事業の登録業者又は同等以上の業者にて施工すること
共 通 仕 様 表 （コーディネートウォールVAシリーズ）																																							
木 材	ベタ芯を使用する箇所はファルカタ集成材とする																																						
外 装	ポリエステル樹脂板 F																																						
内 装	ポリエステル樹脂板 F																																						
接 着 剤	ゼロホルマリン接着剤使用 酢酸ビニル樹脂系エマルジョン形接着剤（ F ）																																						
木口(本体)	樹脂エッジ t0.45貼り (ABS樹脂製)																																						
木口(開戸・引出)	t2 セーフティエッジ (ABS樹脂)																																						
棚 板	t20 ポリエステル樹脂板 F 木口：t2 セーフティエッジ (ABS樹脂) 棚受：アルミ全可動面付棚柱 ステンレス棚受 (棚受キャップ付) ズレ防止棚受																																						
底 板	t20 ムシヨレーヌ化粧板 (害虫忌避材) F																																						
台 輪	ポリエステル樹脂板 JAS規格 タイプ2 F 角部：セーフティカバー-27L (ABS樹脂)																																						
丁 番	105° 開きダンパー付スライド丁番 オートキャッチ機構付																																						
引 出	t20 ポリエステル樹脂板 F ダンパー付スチール製側板スライドレール L型ハンドル (アルミ製)																																						
ガラス開戸	t22.5 Rコーナー付アルミフレーム シャンペンゴールド色 アルマイト仕上 (メインフレーム断面二次モーメント 1.3cm^4以上) t3.0 コーナー金具 (ステンレス製) 框：t20 ポリエステル樹脂板 F ガラス：強化ガラス t4 L型ハンドル (アルミ製)																																						
開 戸	t20 ポリエステル樹脂板 F L型ハンドル (アルミ製) 感知式耐震ラッチ (3段目)																																						
エンドパネル	t20 ポリエステル樹脂板 F 木口：t2 セーフティエッジ (ABS樹脂)																																						
生産・品質管理	日本家具保証協会認定工場での生産及び管理製品とする																																						
施 工	建設業法の内装仕上工事業の登録業者又は同等以上の業者にて施工すること																																						
全可動面付棚柱・ズレ防止棚受け			ガラス開戸詳細図																																				
K-1A. 自習机 TS-24PA																																							
図書・学習コーナー 1組																																							
<table><tr><th>名 称</th><th>材 質・仕 様</th></tr><tr><td>天板・側板</td><td>t36 J/パネル</td></tr><tr><td>縦仕切</td><td></td></tr><tr><td>本 体</td><td>ポリエステル樹脂板</td></tr><tr><td>背 板</td><td>ポリエステル樹脂板</td></tr><tr><td>その他</td><td>配線孔キャップ (ABS樹脂) S100-50BE アジャスター</td></tr></table>					名 称	材 質・仕 様	天板・側板	t36 J/パネル	縦仕切		本 体	ポリエステル樹脂板	背 板	ポリエステル樹脂板	その他	配線孔キャップ (ABS樹脂) S100-50BE アジャスター																							
名 称	材 質・仕 様																																						
天板・側板	t36 J/パネル																																						
縦仕切																																							
本 体	ポリエステル樹脂板																																						
背 板	ポリエステル樹脂板																																						
その他	配線孔キャップ (ABS樹脂) S100-50BE アジャスター																																						
K-1B. 自習机 TS-24PA																																							
図書・学習コーナー 1組																																							
<table><tr><th>名 称</th><th>材 質・仕 様</th></tr><tr><td>天板・側板</td><td>t36 J/パネル</td></tr><tr><td>縦仕切</td><td></td></tr><tr><td>本 体</td><td>ポリエステル樹脂板</td></tr><tr><td>背 板</td><td>ポリエステル樹脂板</td></tr><tr><td>その他</td><td>配線孔キャップ (ABS樹脂) S100-50BE アジャスター</td></tr></table>					名 称	材 質・仕 様	天板・側板	t36 J/パネル	縦仕切		本 体	ポリエステル樹脂板	背 板	ポリエステル樹脂板	その他	配線孔キャップ (ABS樹脂) S100-50BE アジャスター																							
名 称	材 質・仕 様																																						
天板・側板	t36 J/パネル																																						
縦仕切																																							
本 体	ポリエステル樹脂板																																						
背 板	ポリエステル樹脂板																																						
その他	配線孔キャップ (ABS樹脂) S100-50BE アジャスター																																						
K-2. エレベータ調理台 YFC-52V/I																																							
調理室 1台																																							
<table><tr><th>名 称</th><th>材 質・仕 様</th></tr><tr><td>天 板</td><td>SUS430 t1.0 リブ付 W方向見付R加工</td></tr><tr><td>流 し</td><td>SUS430 t1.0 大型排水トラップ(ゴミカゴ付) YT-50XSP</td></tr><tr><td>蓋</td><td>SUS430 t1.0 1個 φ30 グロメット 1個</td></tr><tr><td>外 装</td><td>ポリエステル樹脂板</td></tr><tr><td>木 口</td><td>t2 セーフティエッジ(ABS樹脂)</td></tr><tr><td>台 輪</td><td>ポリエステル樹脂板 角部: セーフティカバー-27L (ABS樹脂)</td></tr><tr><td>給水栓</td><td>シングルレバー・折量み式混合栓 YK-54SM 2個</td></tr><tr><td>加熱機器</td><td>2口ガスコンロ RTS-336-2FTS 1個 ガス消費量: 6.10kW(13A) / 6.10kW(LPG)</td></tr><tr><td>コンセント</td><td>アース付2連 WTF113238W(15A125V AC) 1個</td></tr><tr><td>その他</td><td>手動油圧式昇降装置 1台 昇降ハンドル(取外し式) 1個 配線孔キャップ S60W (ABS樹脂) 2個</td></tr></table>					名 称	材 質・仕 様	天 板	SUS430 t1.0 リブ付 W方向見付R加工	流 し	SUS430 t1.0 大型排水トラップ(ゴミカゴ付) YT-50XSP	蓋	SUS430 t1.0 1個 φ30 グロメット 1個	外 装	ポリエステル樹脂板	木 口	t2 セーフティエッジ(ABS樹脂)	台 輪	ポリエステル樹脂板 角部: セーフティカバー-27L (ABS樹脂)	給水栓	シングルレバー・折量み式混合栓 YK-54SM 2個	加熱機器	2口ガスコンロ RTS-336-2FTS 1個 ガス消費量: 6.10kW(13A) / 6.10kW(LPG)	コンセント	アース付2連 WTF113238W(15A125V AC) 1個	その他	手動油圧式昇降装置 1台 昇降ハンドル(取外し式) 1個 配線孔キャップ S60W (ABS樹脂) 2個													
名 称	材 質・仕 様																																						
天 板	SUS430 t1.0 リブ付 W方向見付R加工																																						
流 し	SUS430 t1.0 大型排水トラップ(ゴミカゴ付) YT-50XSP																																						
蓋	SUS430 t1.0 1個 φ30 グロメット 1個																																						
外 装	ポリエステル樹脂板																																						
木 口	t2 セーフティエッジ(ABS樹脂)																																						
台 輪	ポリエステル樹脂板 角部: セーフティカバー-27L (ABS樹脂)																																						
給水栓	シングルレバー・折量み式混合栓 YK-54SM 2個																																						
加熱機器	2口ガスコンロ RTS-336-2FTS 1個 ガス消費量: 6.10kW(13A) / 6.10kW(LPG)																																						
コンセント	アース付2連 WTF113238W(15A125V AC) 1個																																						
その他	手動油圧式昇降装置 1台 昇降ハンドル(取外し式) 1個 配線孔キャップ S60W (ABS樹脂) 2個																																						
A—56																																							
児童センター（仮）建設工事（建築）																																							
家具詳細図（1）																																							
SCALE 1：30																																							
図面縮小率 A3 70.7%																																							
有限会社塚田隆建築研究所																																							
1級建築士登録第168701号 塚田 隆																																							
2025.08																																							

K-3.調理台 YFC-32P

調理室 3台	
名 称	材 質・仕 様
天 板	SUS430 t1.0 #400 リブ付
流 し	SUS430 t1.0 #400 大型排水トラップ(ゴミカゴ付) YT-50XSP
蓋	SUS430 t1.0 #400 φ30 グロメット 1個
外 装	ポリエステル樹脂板
内 装	ポリエステル樹脂板
木 口	樹脂エッジ(ABS樹脂) t2 セーフティエッジ(ABS樹脂)
開 戸	Rソフトエッジ t20 ポリエステル樹脂板 木口:t2セーフティエッジ(ABS樹脂) L型ハンドル(アルミ) ダンバー付スライド丁番
点検蓋	t20 ポリエステル樹脂板 木口:樹脂エッジ(ABS樹脂)
台 輪	ポリエステル樹脂板 角部:セーフティカバー 27L(ABS樹脂)
給水栓	シングルレバー折畳み式混合栓 YK-54SM 1個
加熱機器	グリル付3口ガスコンロ PD-N36 1個 ガス消費量:9.90kW(13A)/9.80kW(LPG) コンビネーションレンジ PCR-520E 1個 ガス消費量:4.53kW(13A)/4.53kW(LPG)
コンセント	アース付2連 WTF113238W(15A125V AC) 2個 オープン用 WKS216(15A125V AC) 1個
包丁差	3本収納可能 樹脂成型品 2個


ムシヨレーヌ(害虫忌避材)仕様

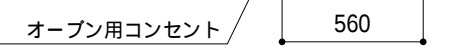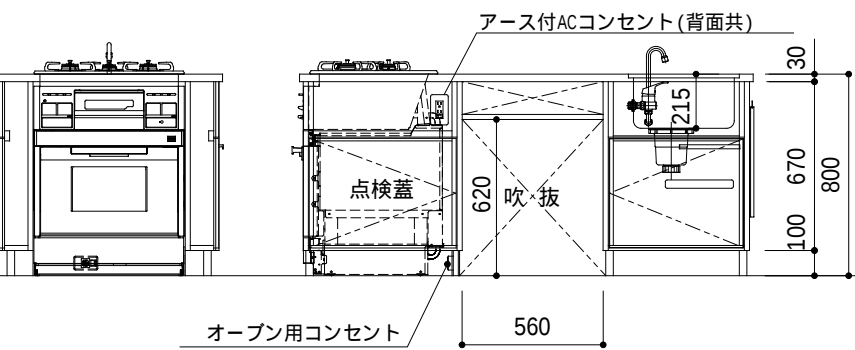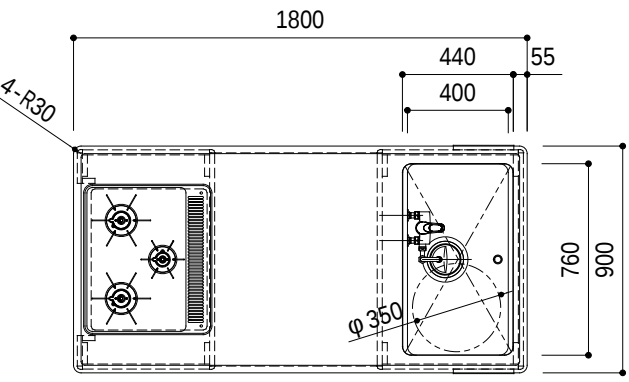

K-4.調理収納 VA-3W

調理室 1組	
名 称	材 質・仕 様
天 板	t20 メラミン化粧板 ポストフォーム加工
内 装	ポリエステル樹脂板
外 装	ポリエステル樹脂板
見 付	樹脂エッジ(ABS樹脂) t20 ポリエステル樹脂板 木口:t2 セーフティエッジ(ABS樹脂) L型ハンドル(アルミ) ダンバー付スライド丁番
引 出	t20 ポリエステル樹脂板 木口:t2 セーフティエッジ(ABS樹脂) L型ハンドル(アルミ) ダンバー付スライドレール L=350
底 板	底板:向板:t15 エコボード
台 輪	ムシヨレーヌ化粧板(害虫忌避材) ポリエステル樹脂板 角部:セーフティカバー 27L(ABS樹脂)



ムシヨレーヌ(害虫忌避材)仕様

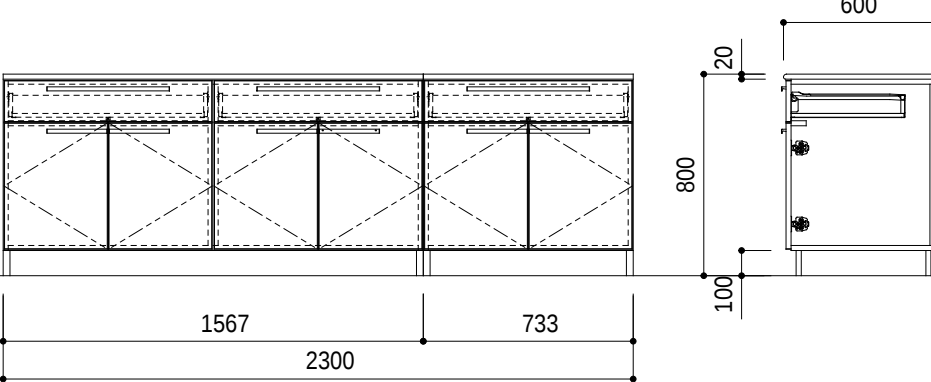

K-5.調理収納 VA-2W



調理室 1組	
名 称	材 質・仕 様
内 装	ポリエステル樹脂板
側板外面	ラワン合板
棚 板	t24 ポリエステル樹脂板 木口:樹脂エッジ(ABS樹脂) 全可動面付棚柱・ダボ 棚ズレ防止棚受
見 付	樹脂エッジ(ABS樹脂)
庫	t20 ポリエステル樹脂板 木口:t2 セーフティエッジ(ABS樹脂) L型ハンドル(アルミ) ダンバー付スライド丁番

ムシヨレーヌ(害虫忌避材)仕様

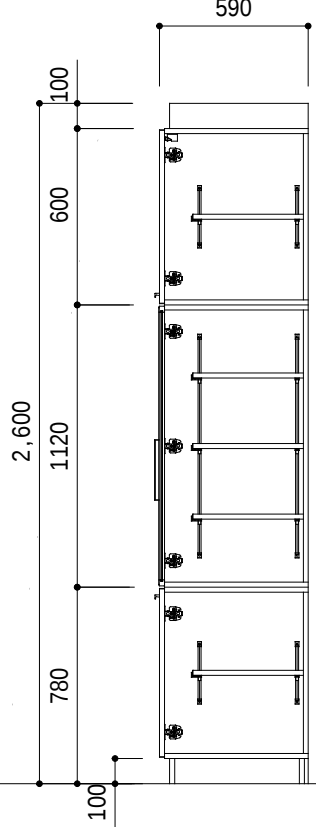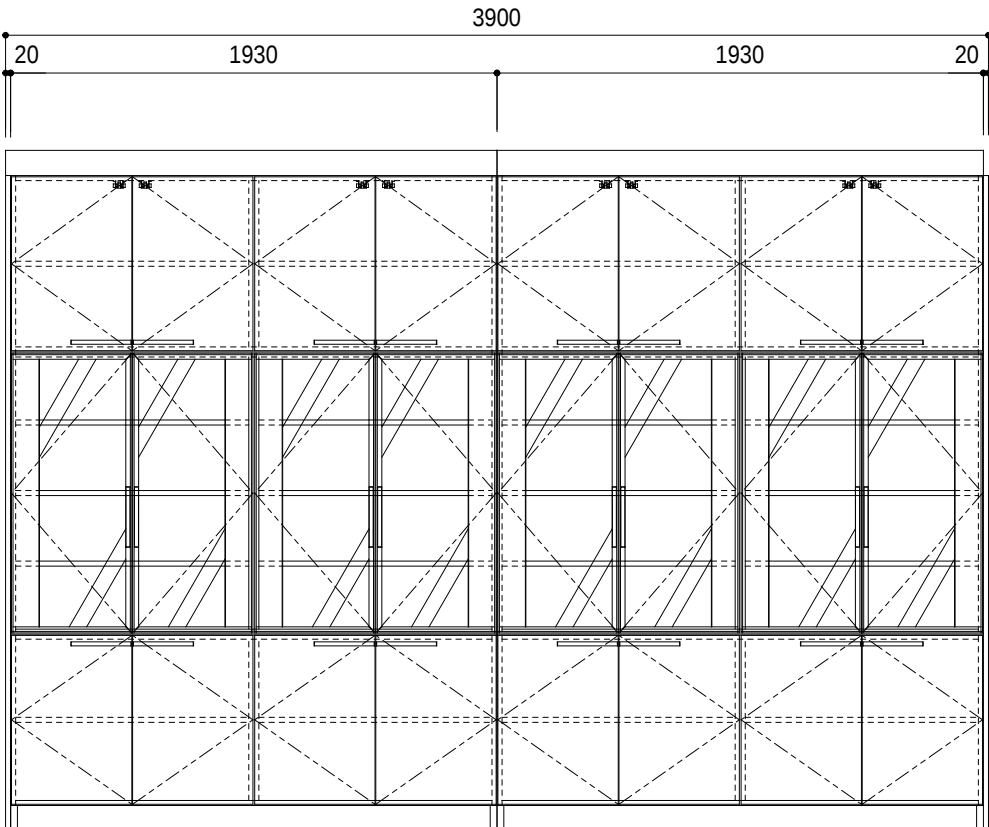

K-6.カウンター LC-5EA



ホール 1台	
名 称	材 質・仕 様
天 板	t36 Jパネル 配線孔キャップ(ABS樹脂) S100-50BE
外 装	ポリエステル樹脂板
内 装	ポリエステル樹脂板
見 付	樹脂エッジ(ABS樹脂)
その他	カウンターブラケット 焼付塗装 LY-904

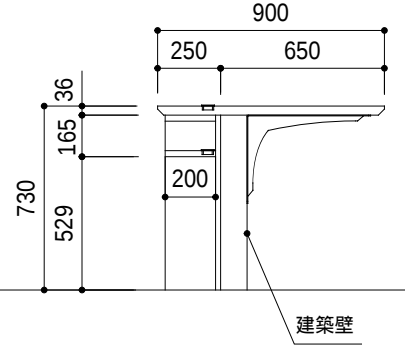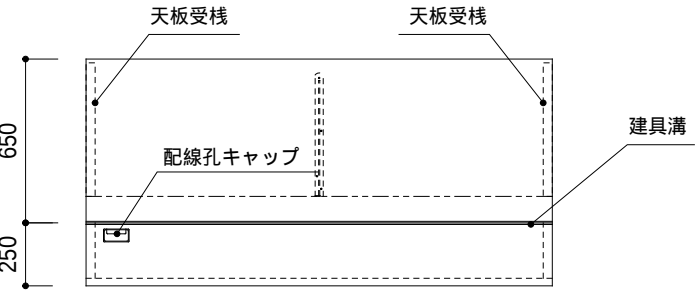

K-7.下足入 ES-18

ホール 1台	
名 称	材 質・仕 様
外 装	ポリエステル樹脂板
内 装	ポリエステル樹脂板
上足棚板	t20 ポリエステル樹脂板 木口:t2 セーフティエッジ(ABS樹脂) 下段:金属ダボ φ9 下段:ロング蝶番 51mm ニッケル
下足棚板	t20 メラミン化粧板 木口:R付アルミエッジ(品名ライン付) t2 セーフティエッジ(ABS樹脂) (側板上面)樹脂エッジ(ABS樹脂) (底板)R付アルミエッジ(品名ライン付)
見 付	(側板上面)樹脂エッジ(ABS樹脂) (底板)R付アルミエッジ(品名ライン付)
台 輪	ポリエステル樹脂板 角部:セーフティカバー 27L(ABS樹脂)



R付アルミエッジ詳細図

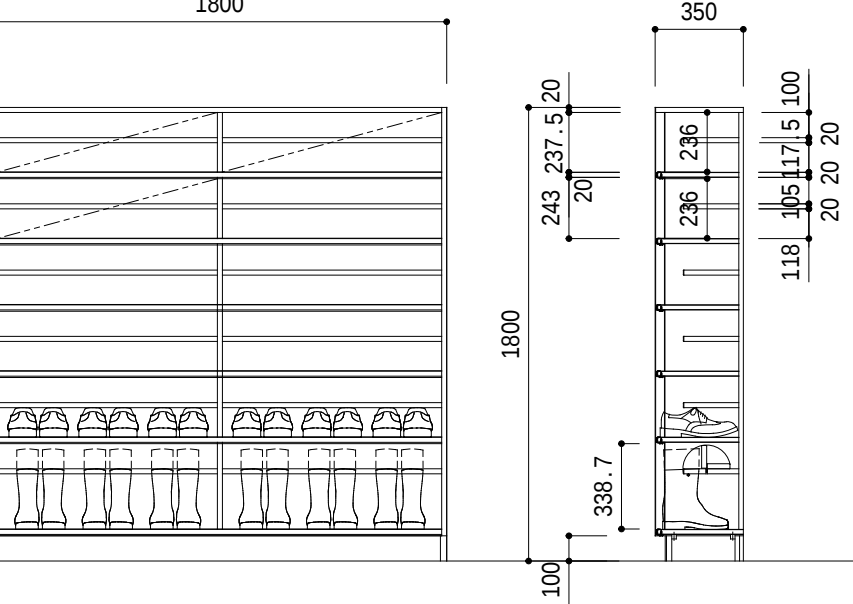 

K-8.職員用下足入 ES-18

ホール 1台	
名 称	材 質・仕 様
外 装	ポリエステル樹脂板
内 装	ポリエステル樹脂板
上足棚板	t20 ポリエステル樹脂板 木口:t2 セーフティエッジ(ABS樹脂) 下段:金属ダボ φ9 下段:ロング蝶番 51mm ニッケル
下足棚板	t20 メラミン化粧板 木口:R付アルミエッジ(品名ライン付) t2 セーフティエッジ(ABS樹脂) (側板上面)樹脂エッジ(ABS樹脂) (底板)R付アルミエッジ(品名ライン付)
見 付	(側板上面)樹脂エッジ(ABS樹脂) (底板)R付アルミエッジ(品名ライン付)
台 輪	ポリエステル樹脂板 角部:セーフティカバー 27L(ABS樹脂)
その他	SUSトレー SUS430

R付アルミエッジ詳細図

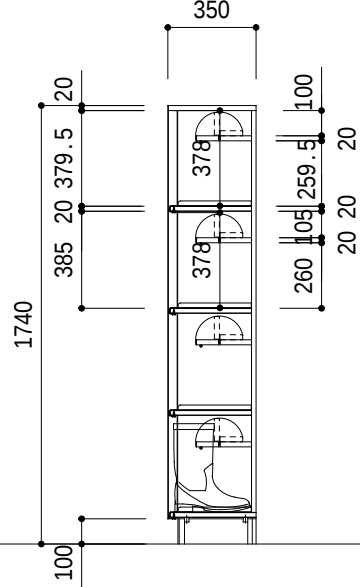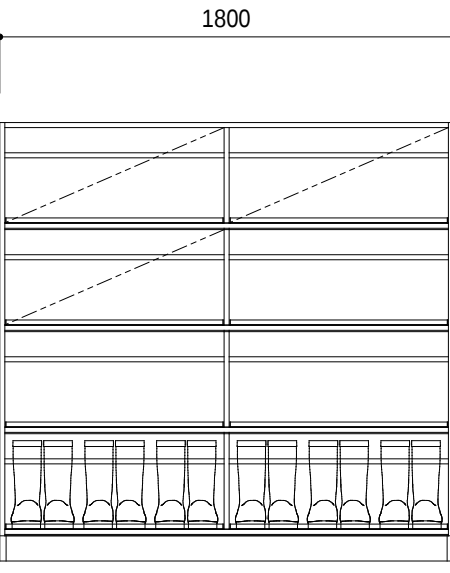

児童センター(仮)建設工事(建築)

家具詳細図(2)

SCALE 1:30


図面縮小率 A3 70.7%

A-57

有限会社塚田隆建築研究所

1級建築士登録第168701号 塚田 隆



2025.08

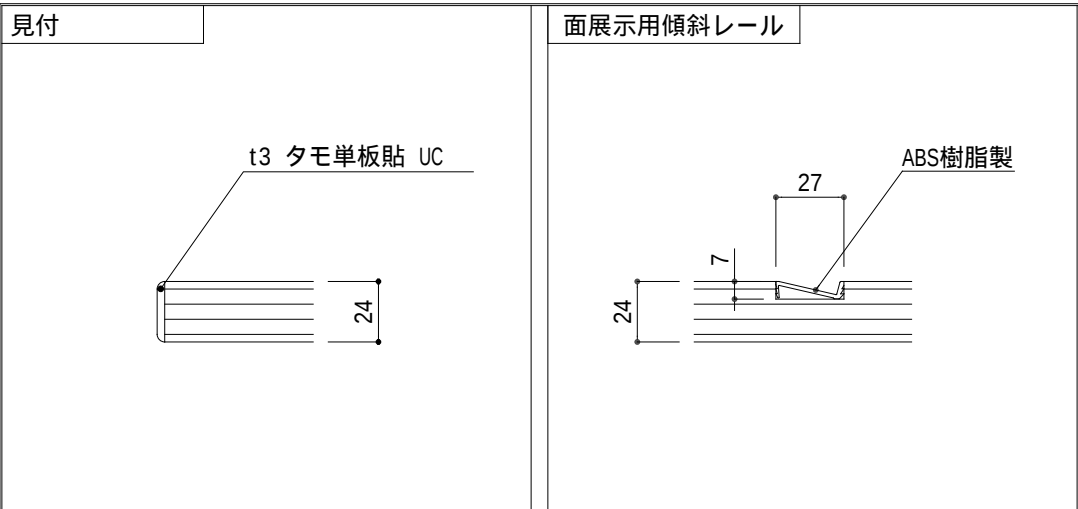


K-9. 傾斜3段書架 BS-36E

プレイルーム（幼児用） 1組

名 称	材 質・仕 様
外 装	タモ練付合板 UC
内 装	タモ練付合板 UC
棚 板	t24 タモ練付合板 UC（ベタ芯） 木口：t3 タモ単板貼 UC 全可動棚受柱(20ピッチ)・ダボ（アルミ）
見 付	t3 タモ単板貼 UC
幕 板	タモ練付合板 UC
台 輪	タモ練付合板 UC
その他	面展示用傾斜レール(ABS樹脂)

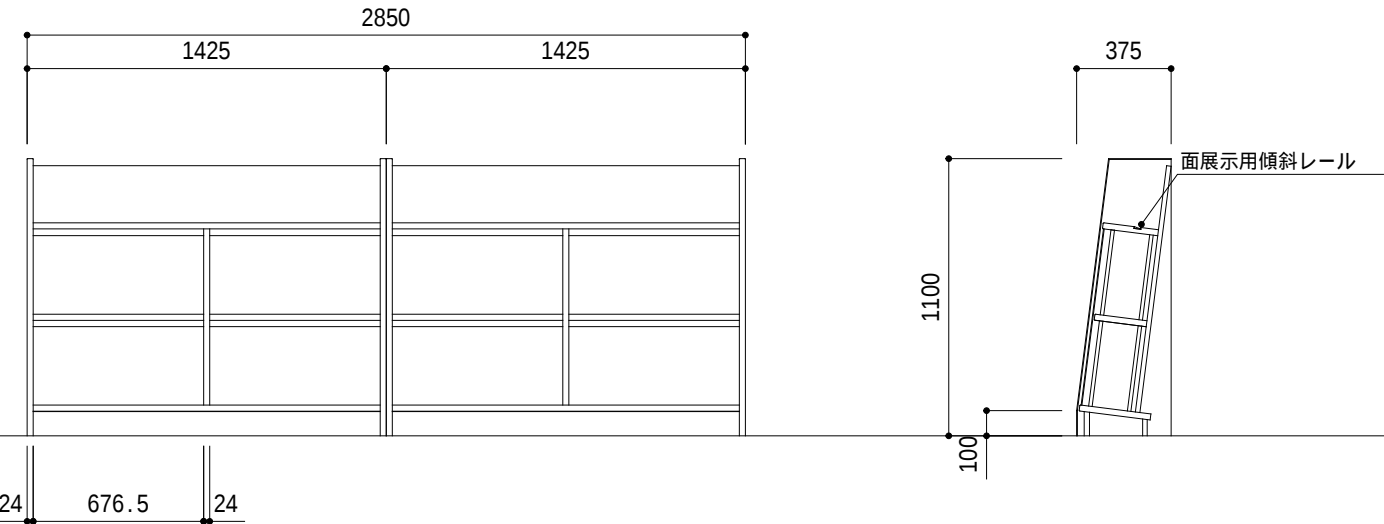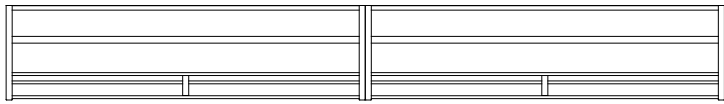


共 通 仕 様 表 （書架 Eシリーズ）	
外 装	タモ練付合板 UC F
内 装	タモ練付合板 UC F
接 着 剤	ゼロホルマリン接着剤使用 酢酸ビニル樹脂系エマルジョン形接着剤（ F ）
本体見付	t3 タモ単板貼 UC
棚 板	t24 タモ練付合板 UC JAS規格 タイプ2 F 、ベタ芯 木口：t3 タモ単板貼 UC 面展示用傾斜レール（ABS樹脂） 棚受：アルミ全可動棚受柱(20ピッチ)・ダボ（アルミ）
台 輪	タモ練付合板 UC F
生産・品質管理	日本家具保証協会認定工場での生産及び管理製品とする
施 工	建設業法の内装仕上工事業の登録業者又は同等以上の業者にて施工すること
その他	特記なき限り商品は単色とする

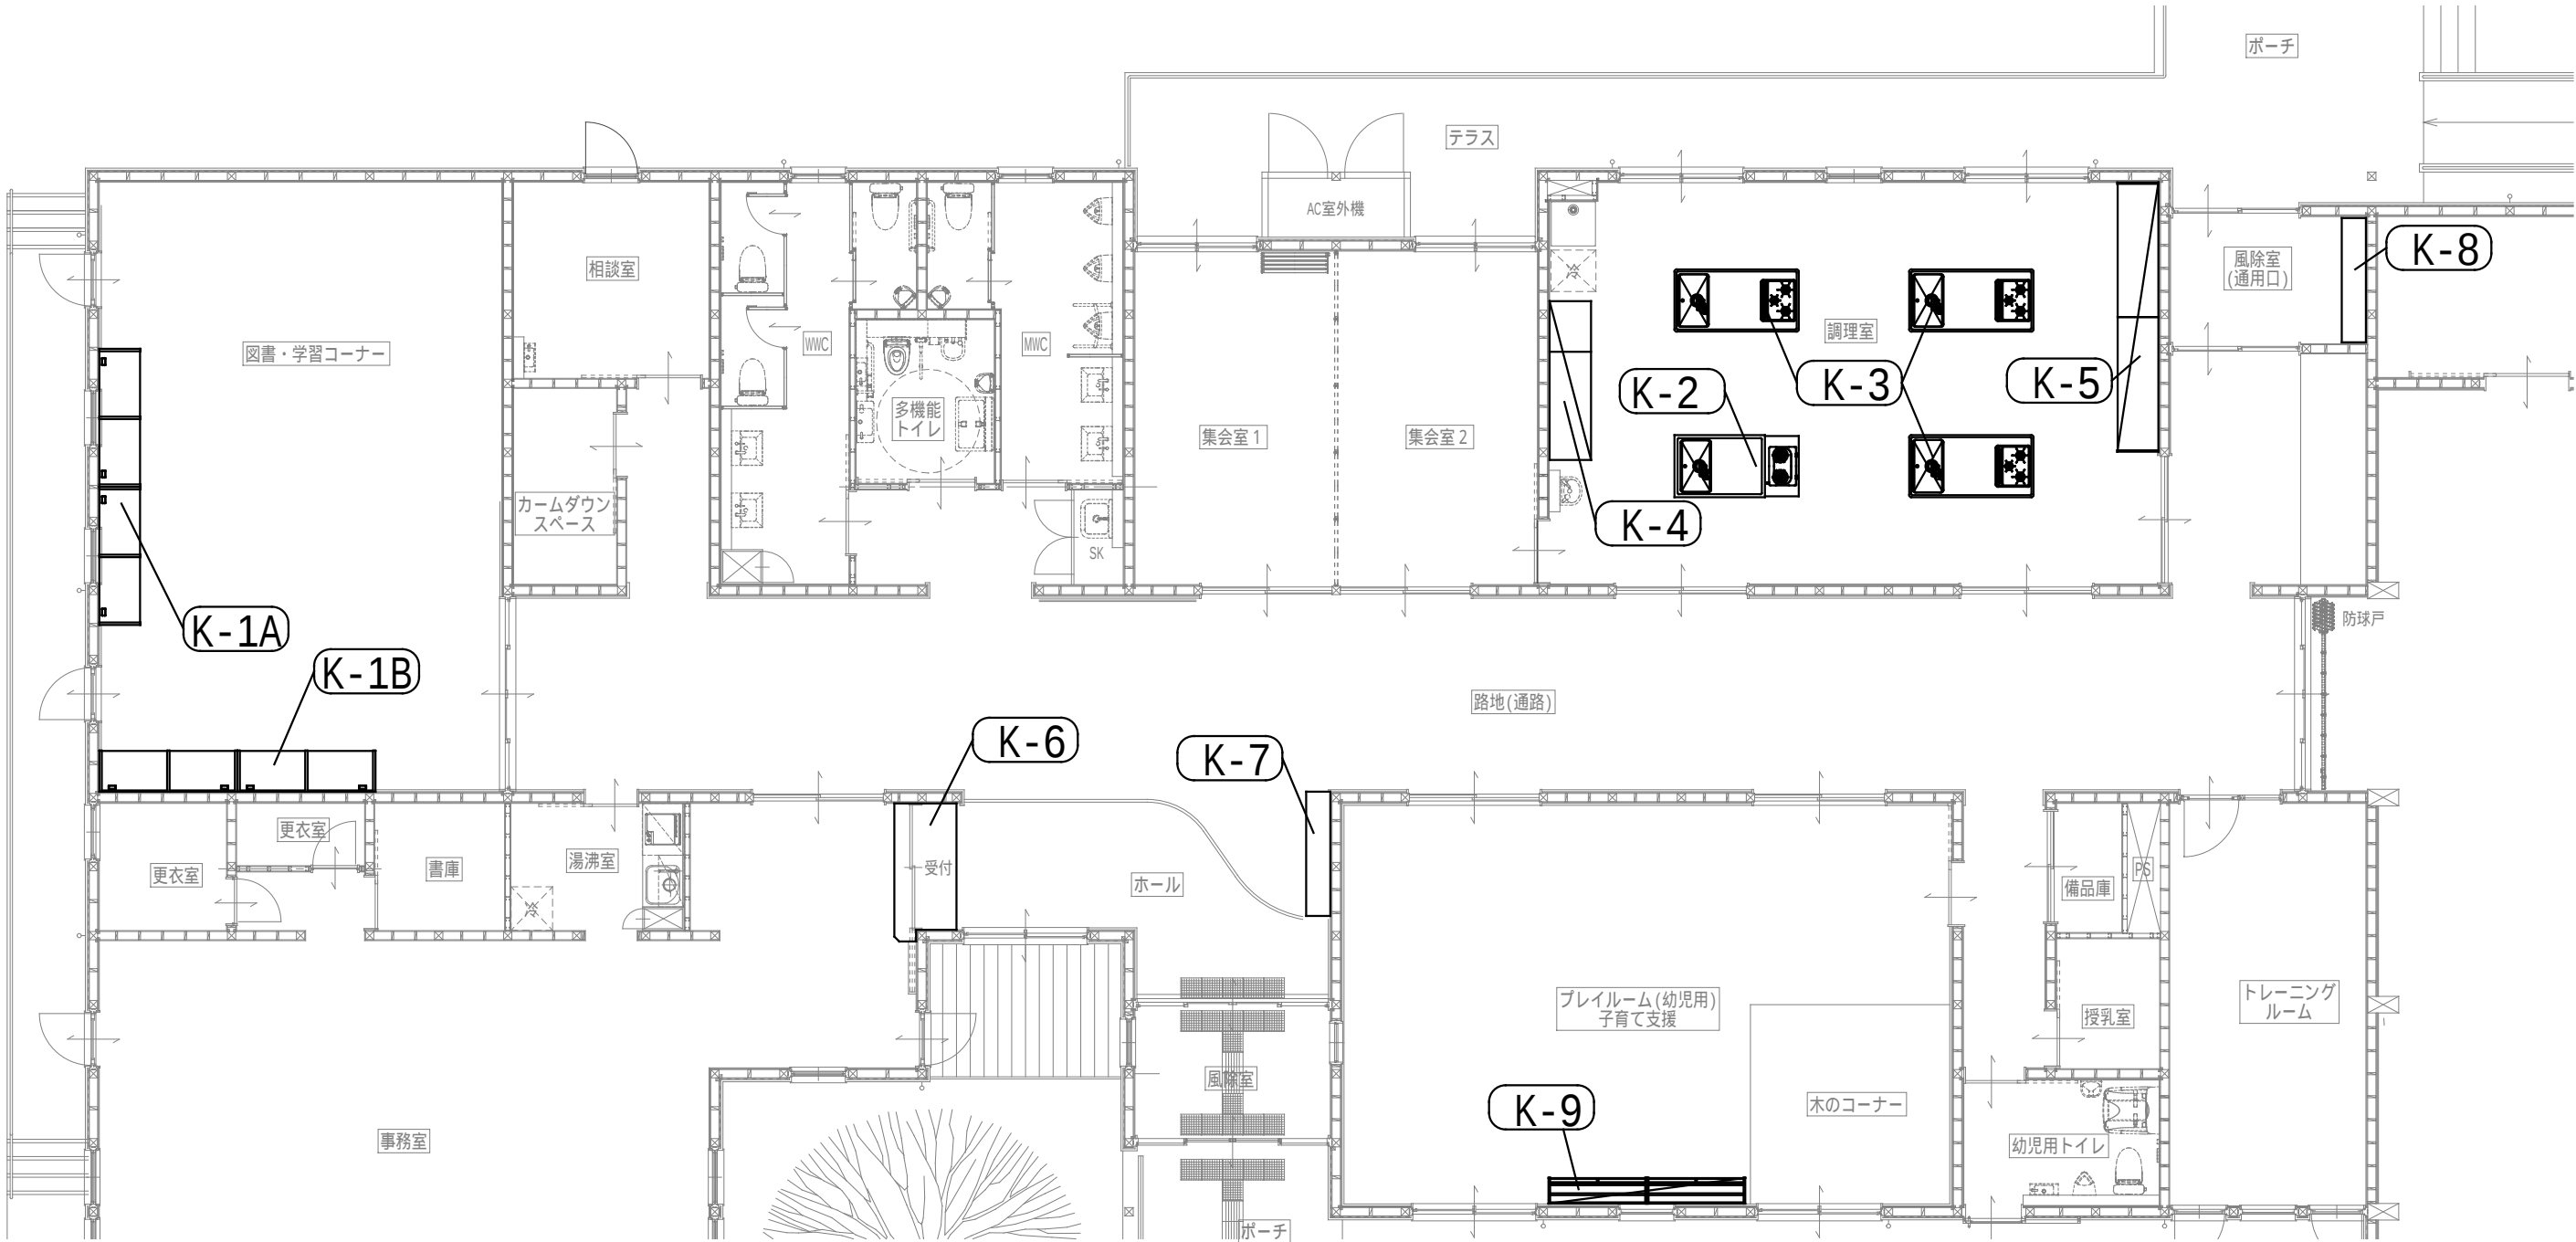

家具配置図 S=1:100


	児童センター（仮）建設工事（建築）	家具詳細図（ 3 ）	SCALE 1：30 1：100	図面縮小率 A3 70.7%
A—58	有限会社塚田隆建築研究所	1級建築士登録第168701号 塚田 隆		2025.08

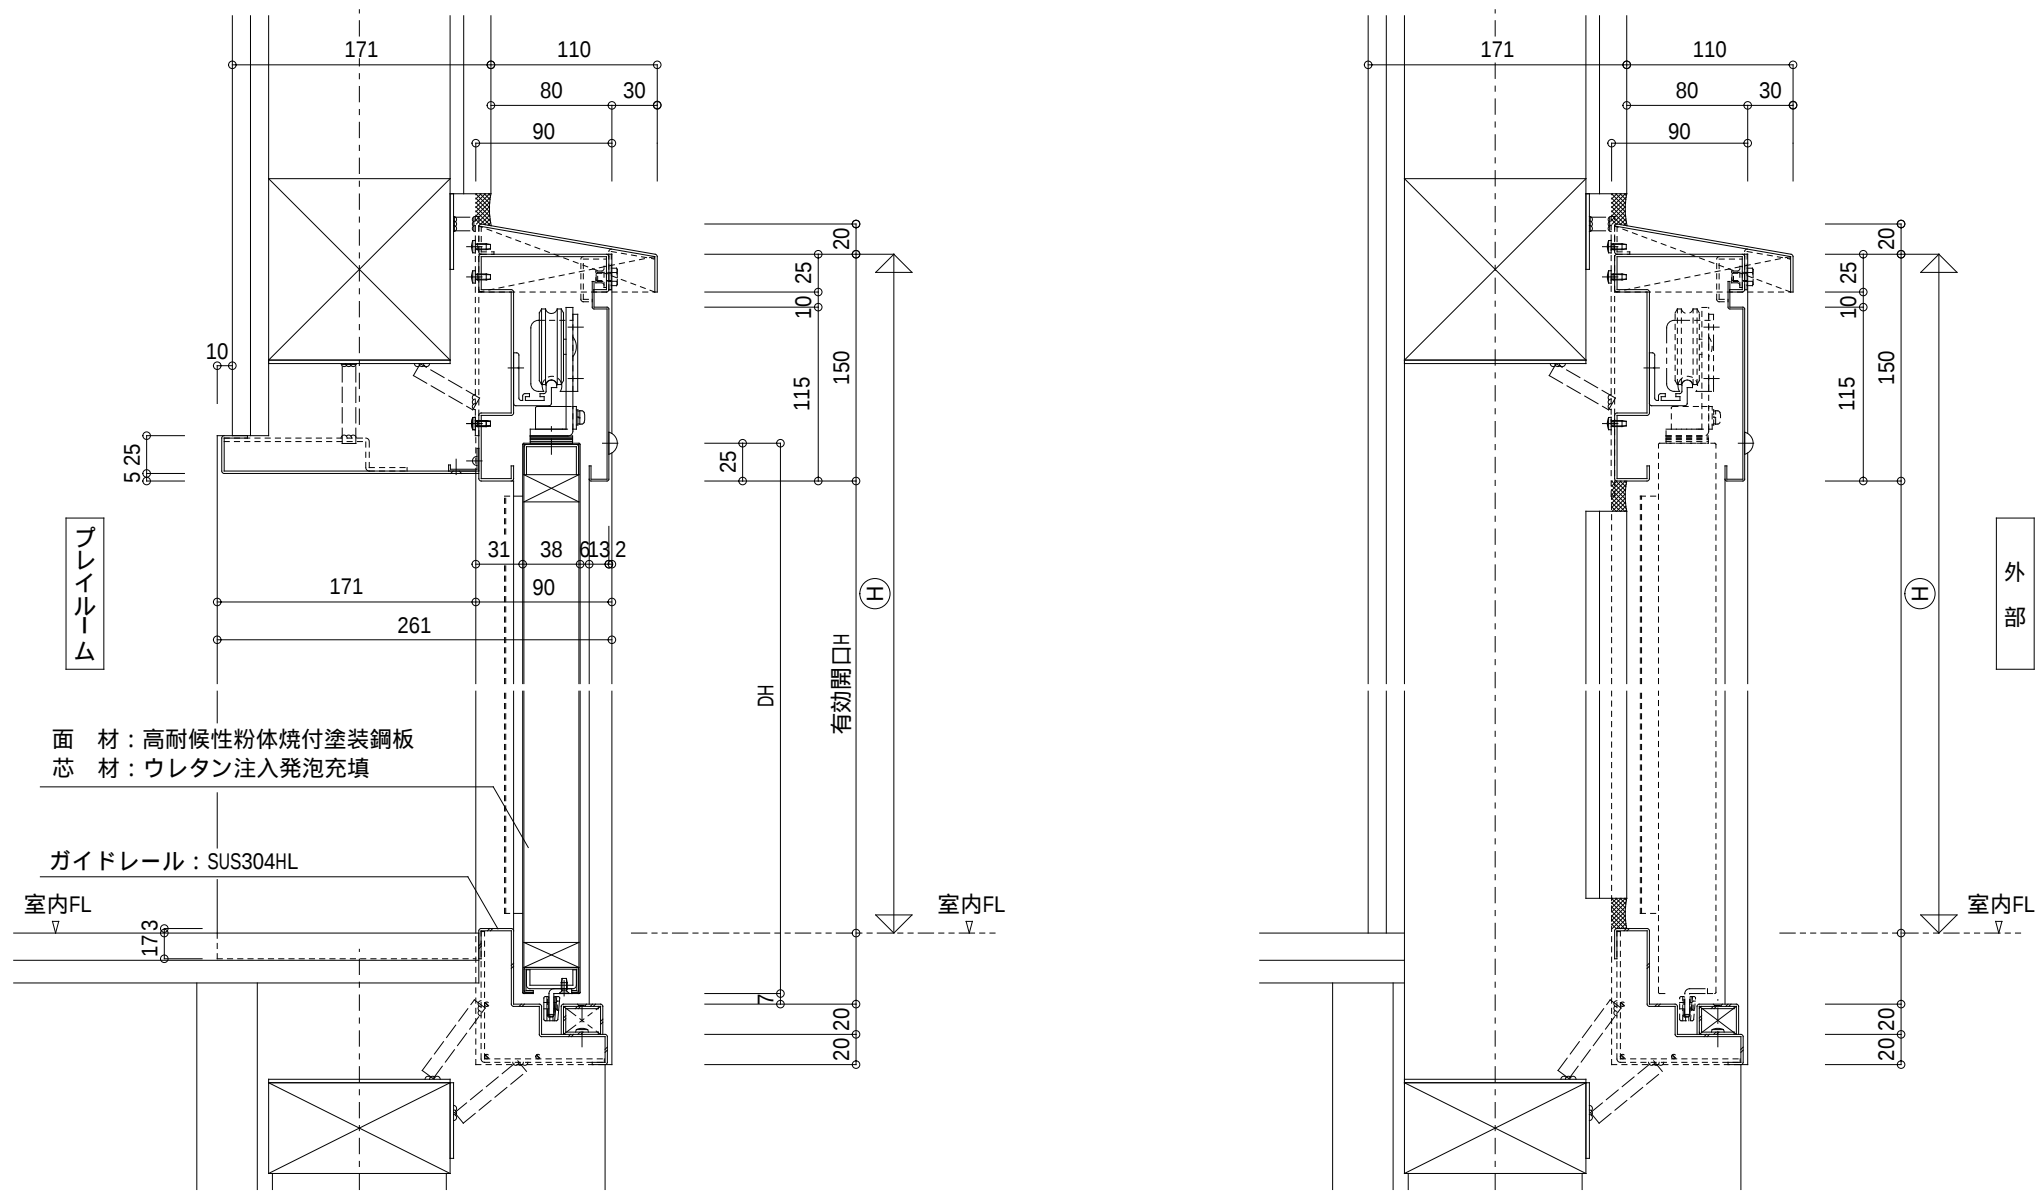

(縦断面図)


*軽量鋼製建具 仕様表

	部材名	材質・規格	板厚
枠	縦枠・無目・上部水切り	高耐候性粉体焼付塗装鋼板(ゼロVOC不燃仕様)	1.6mm
	点検口	高耐候性粉体焼付塗装鋼板(ゼロVOC不燃仕様)	1.2mm
	ハンガーレール	アルミ押出型材	
	ガイドレール	SUS304HL	1.5mm
引戸	面材	高耐候性粉体焼付塗装鋼板(ゼロVOC不燃仕様)	0.8mm
	芯材	ウレタン注入発泡充填	
	指挟み防止戸先ゴム	軟質・硬質 塩化ビニル	
	戸尻エッジ	高耐候性粉体焼付塗装鋼板(ゼロVOC不燃仕様)	1.2mm
金物	上吊車、堀込引手、ワンロック上下錠、振れ止め、脱輪防止装置		
備考	耐久性: 開閉繰り返し試験 (JISA5545) 120万回合格		
	耐衝撃性: 耐衝撃性試験 (JISA1518) 85等級合格		
	山金工業株式会社 YKSドア 同等品		

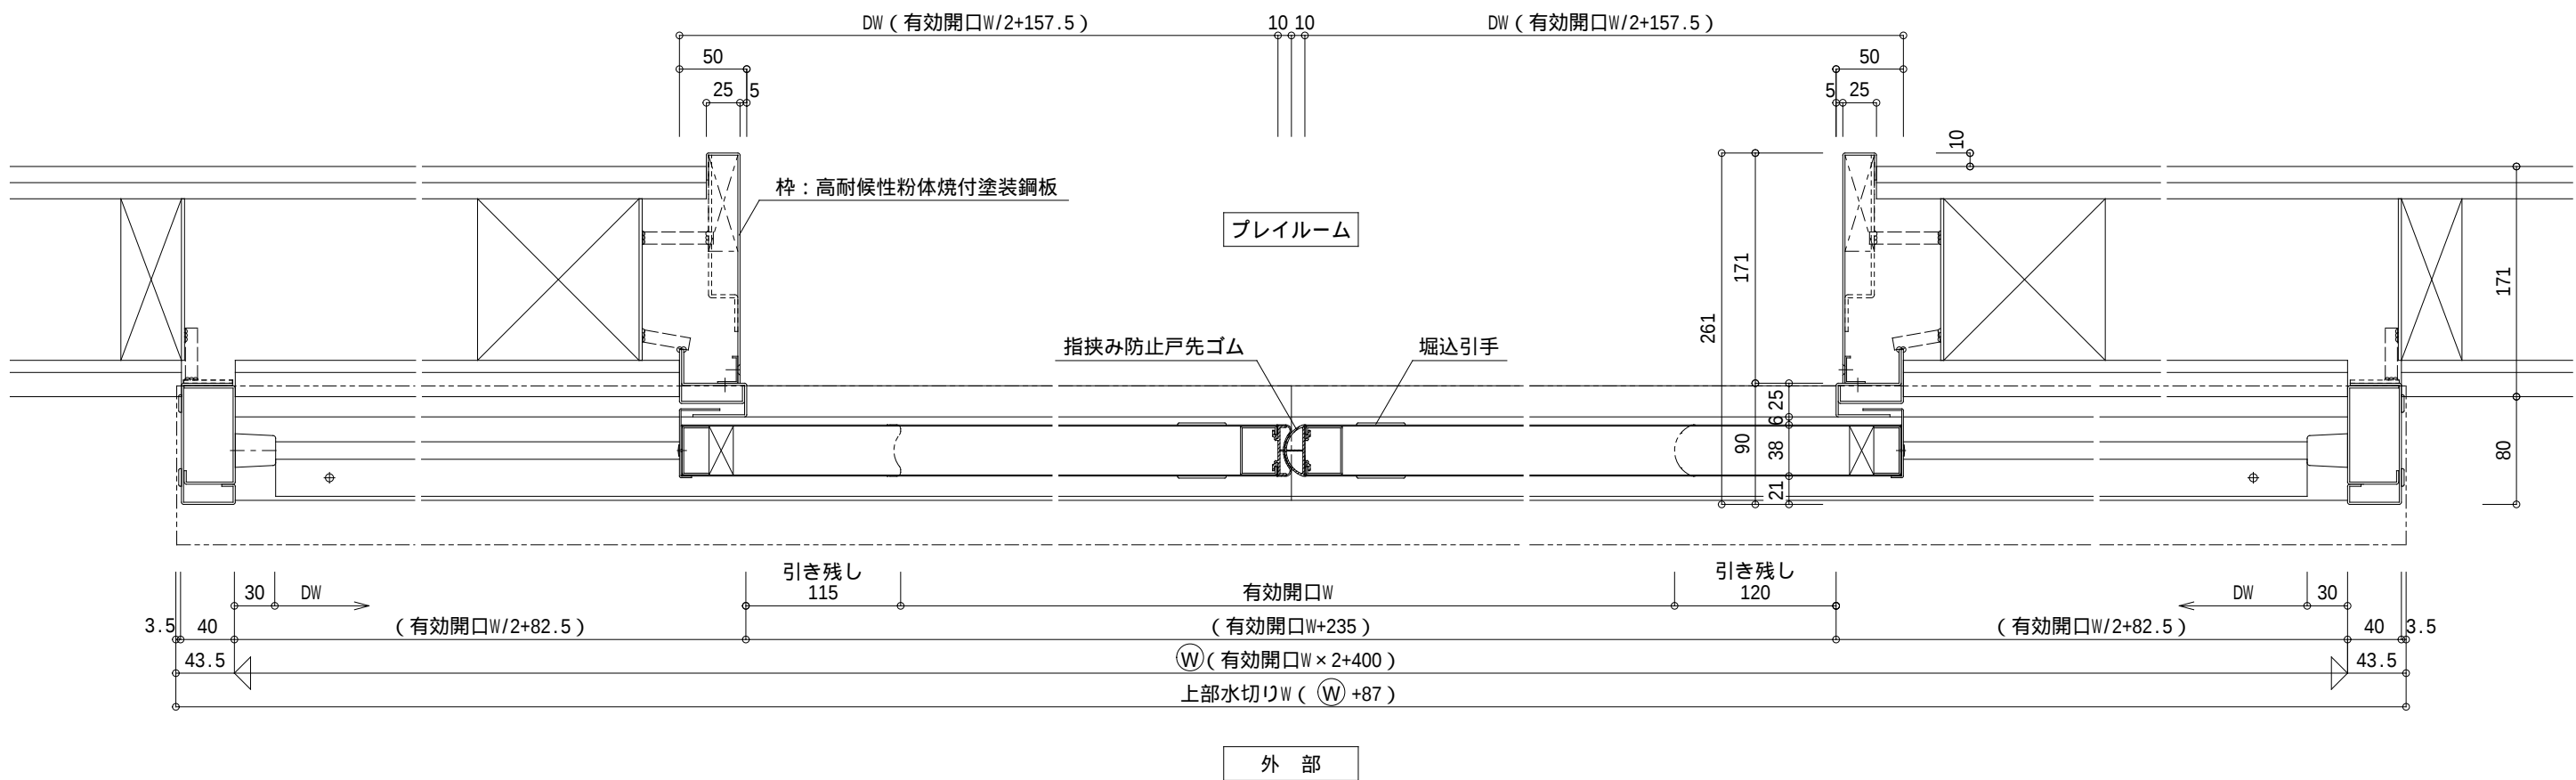


(横断面図)

	児童センター(仮)建設工事(建築)	軽量鋼製建具詳細図(参考図)	SCALE 1:5	図面縮小率 A3 70.7%
A-59	有限会社塚田隆建築研究所	1級建築士登録第168701号 塚田 隆		2025.08

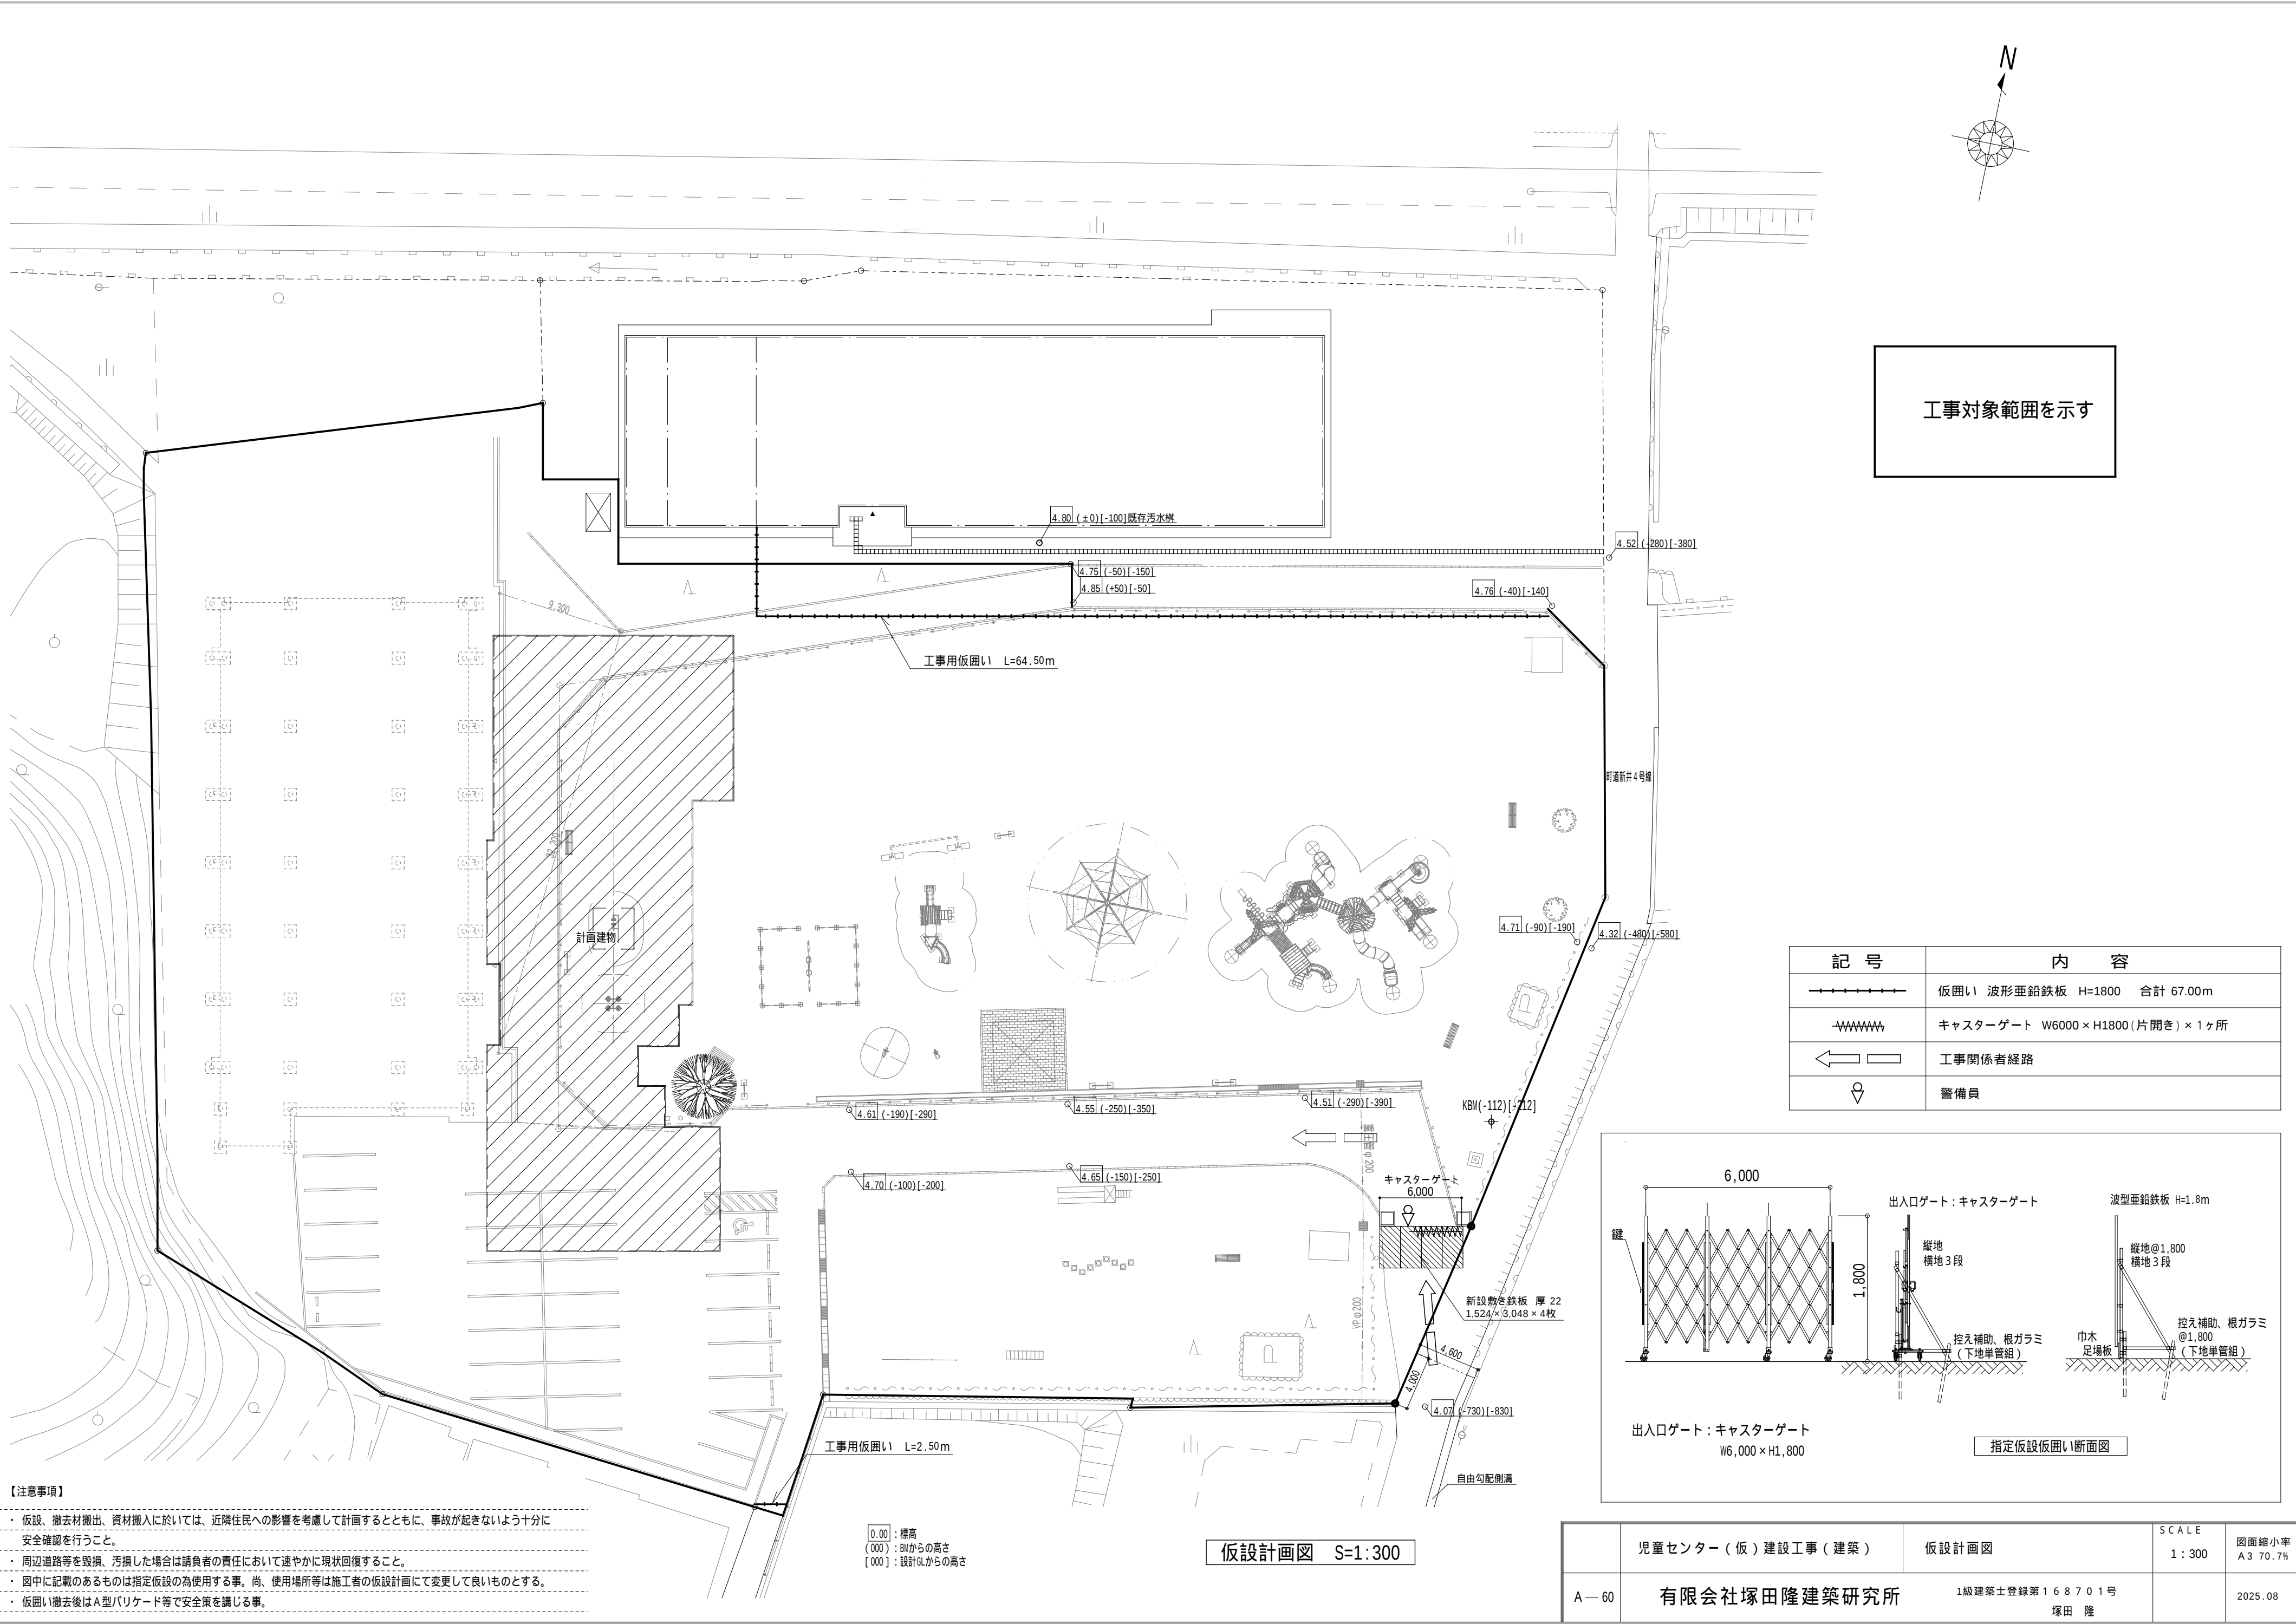

記 号	内 容
-----	仮囲い 波形垂鉛鉄板 H=1800 合計 67.00m
~~~~~	キャスターゲート W6000×H1800(片開き)×1ヶ所
←	工事関係者経路
▽	警備員

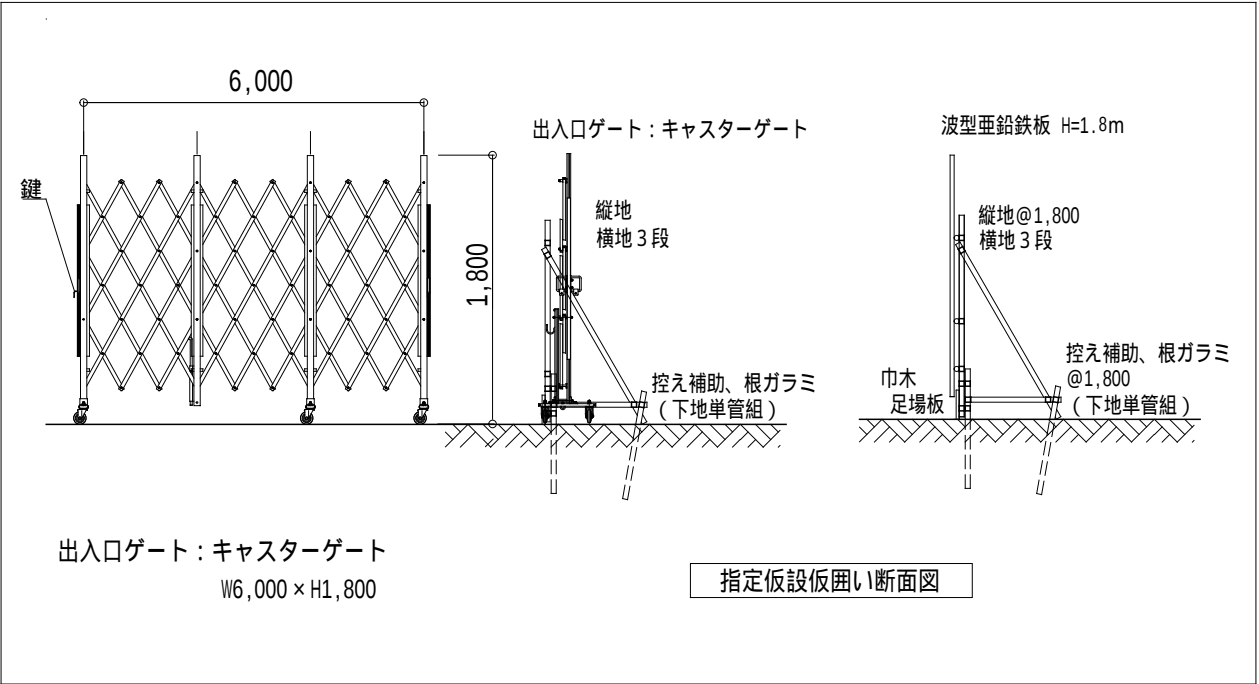


- 【注意事項】
- 仮設、撤去材搬出、資材搬入に於いては、近隣住民への影響を考慮して計画するとともに、事故が起きないように十分に安全確認を行うこと。
  - 周辺道路等を毀損、汚損した場合は請負者の責任において速やかに現状回復すること。
  - 図中に記載のあるものは指定仮設の為使用する事。尚、使用場所等は施工者の仮設計画にて変更して良いものとする。
  - 仮囲い撤去後はA型バリケード等で安全策を講じる事。

0.00 : 標高  
(000) : BMからの高さ  
[ 000 ] : 設計GLからの高さ


仮設計画図 S=1:300

	児童センター（仮）建設工事（建築）	仮設計画図	SCALE 1 : 300	図面縮小率 A3 70.7%
A—60	有限会社塚田隆建築研究所	1級建築士登録第168701号 塚田 隆		2025.08

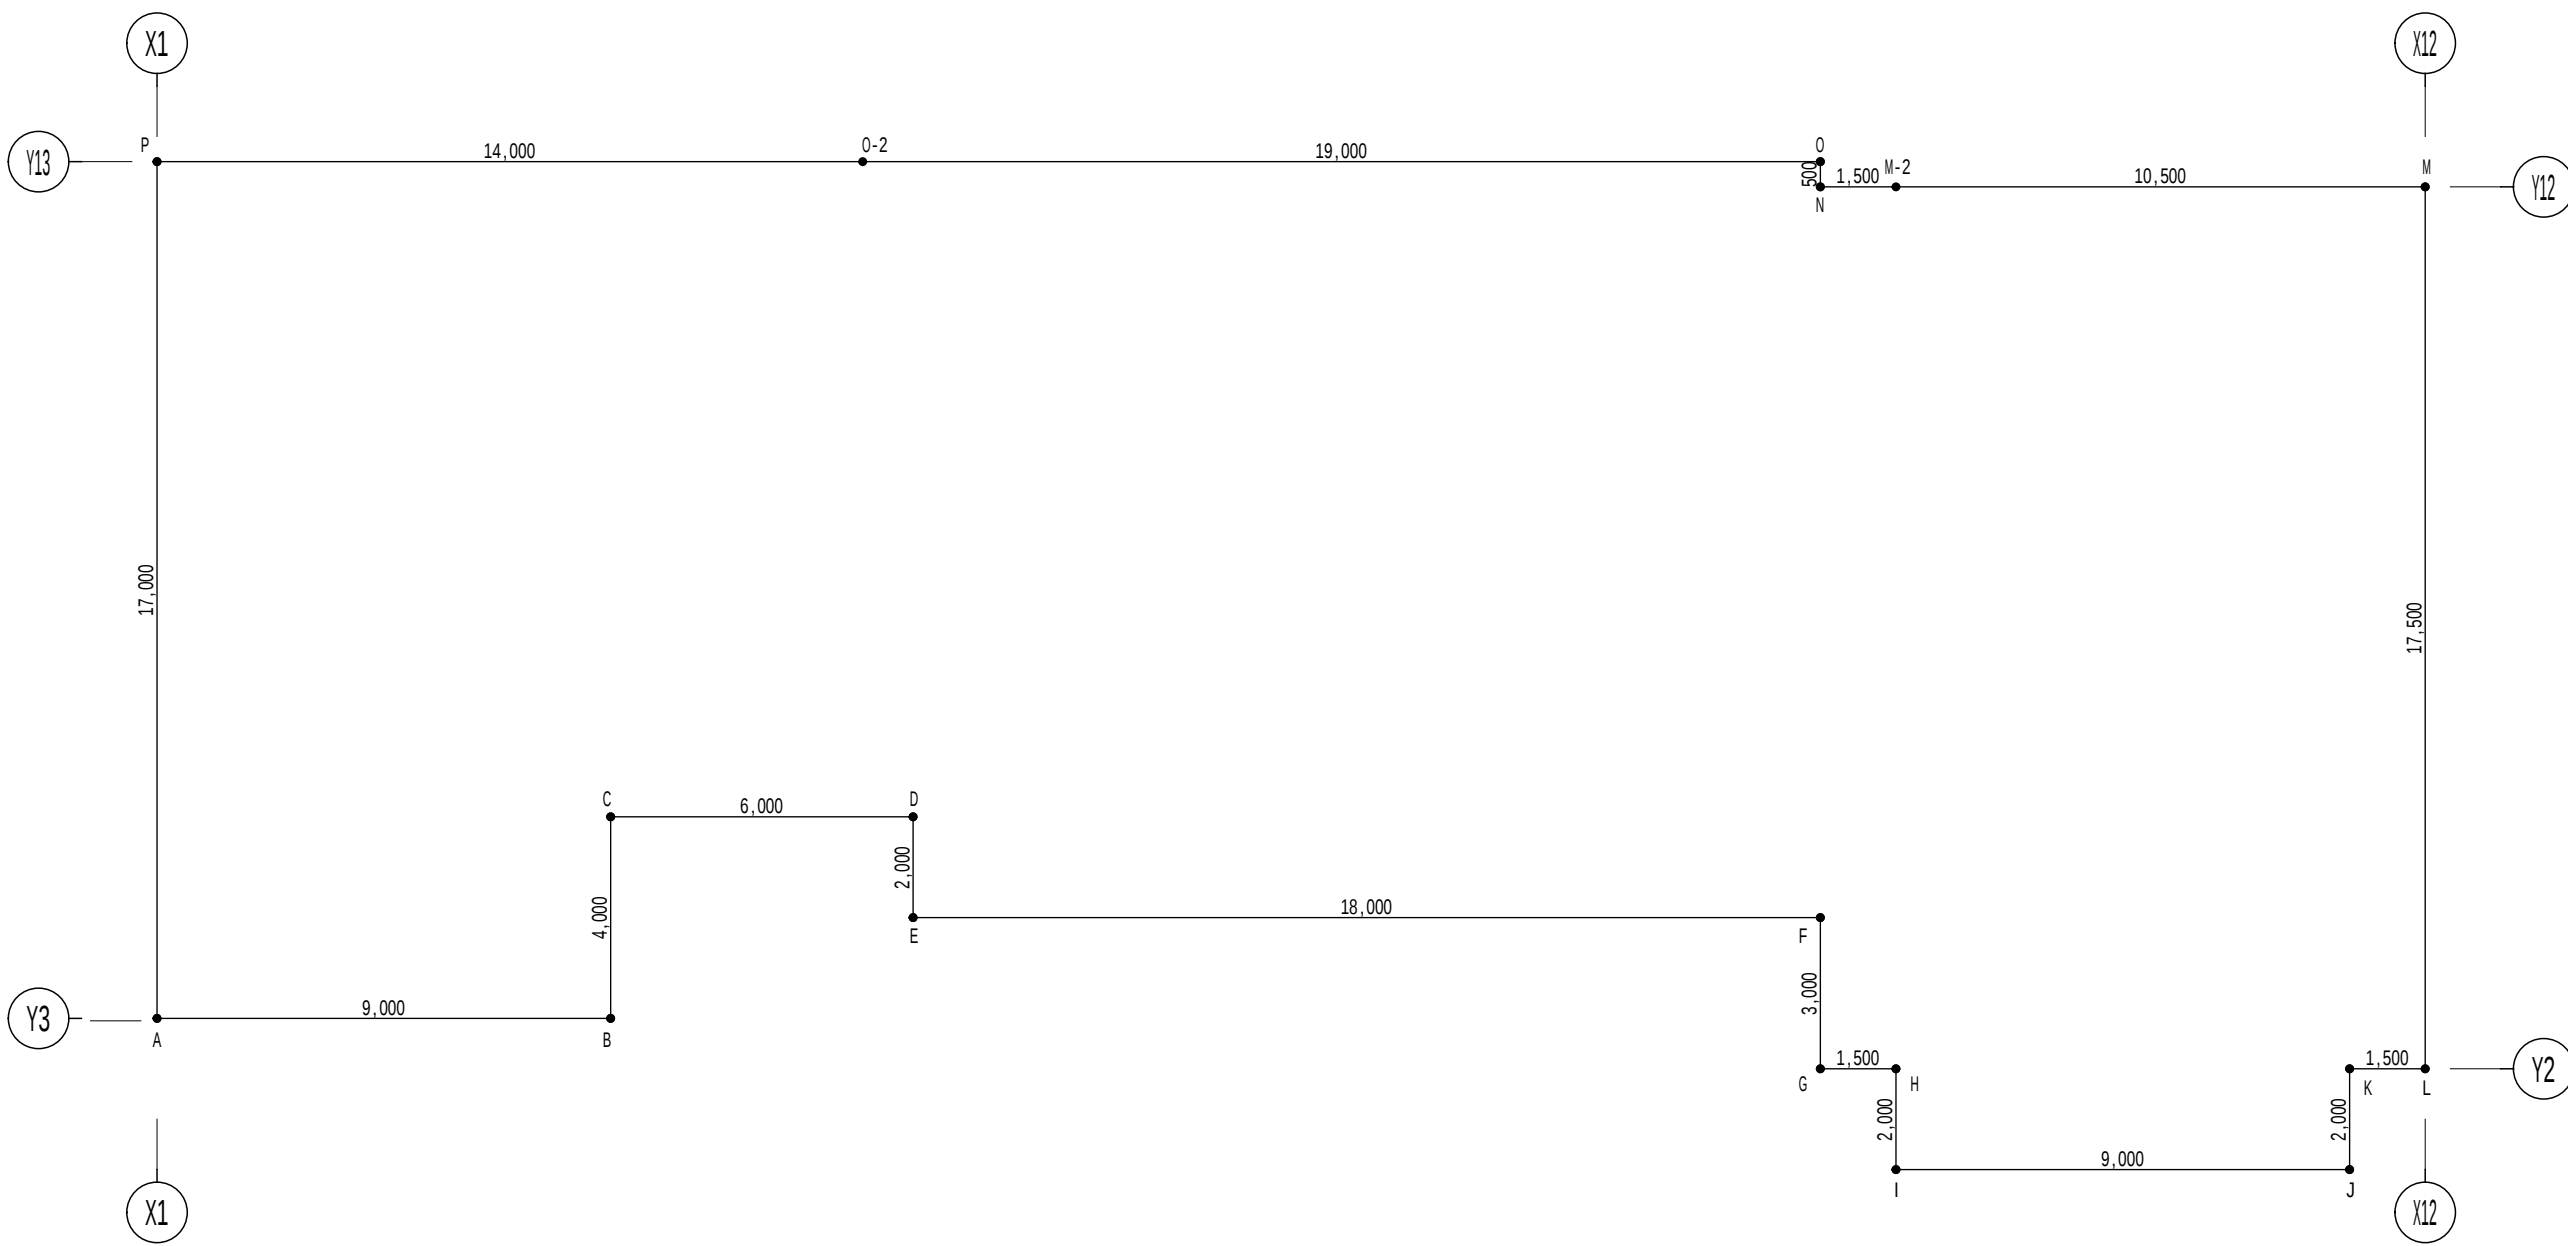

1	9.000 × 0.150 ÷ 2	=	0.675000
2	4.000 × 0.150	=	0.600000
3	6.000 × 0.150	=	0.900000
4	2.000 × 0.150	=	0.300000
5	18.000 × 0.400	=	7.200000
6	3.000 × 0.400	=	1.200000
7	1.500 × 0.400	=	0.600000
8	2.000 × 0.400	=	0.800000
9	9.000 × 0.400	=	3.600000
10	2.000 × 0.400	=	0.800000
11	1.500 × 0.400 ÷ 2	=	0.300000
12		=	0.000000
13	10.500 × 0.150 ÷ 2	=	0.787500
14	1.500 × 0.150	=	0.225000
15	0.500 × 0.150	=	0.075000
16	19.000 × 0.150	=	2.850000
17	14.000 × 0.150 ÷ 2	=	1.050000
18		=	0.000000
合計			21.962500㎡

全周長	=	138.000 m
21.9625㎡ ÷ 138.000m	=	0.1591m
平均地盤面	=	設計GL +159mm

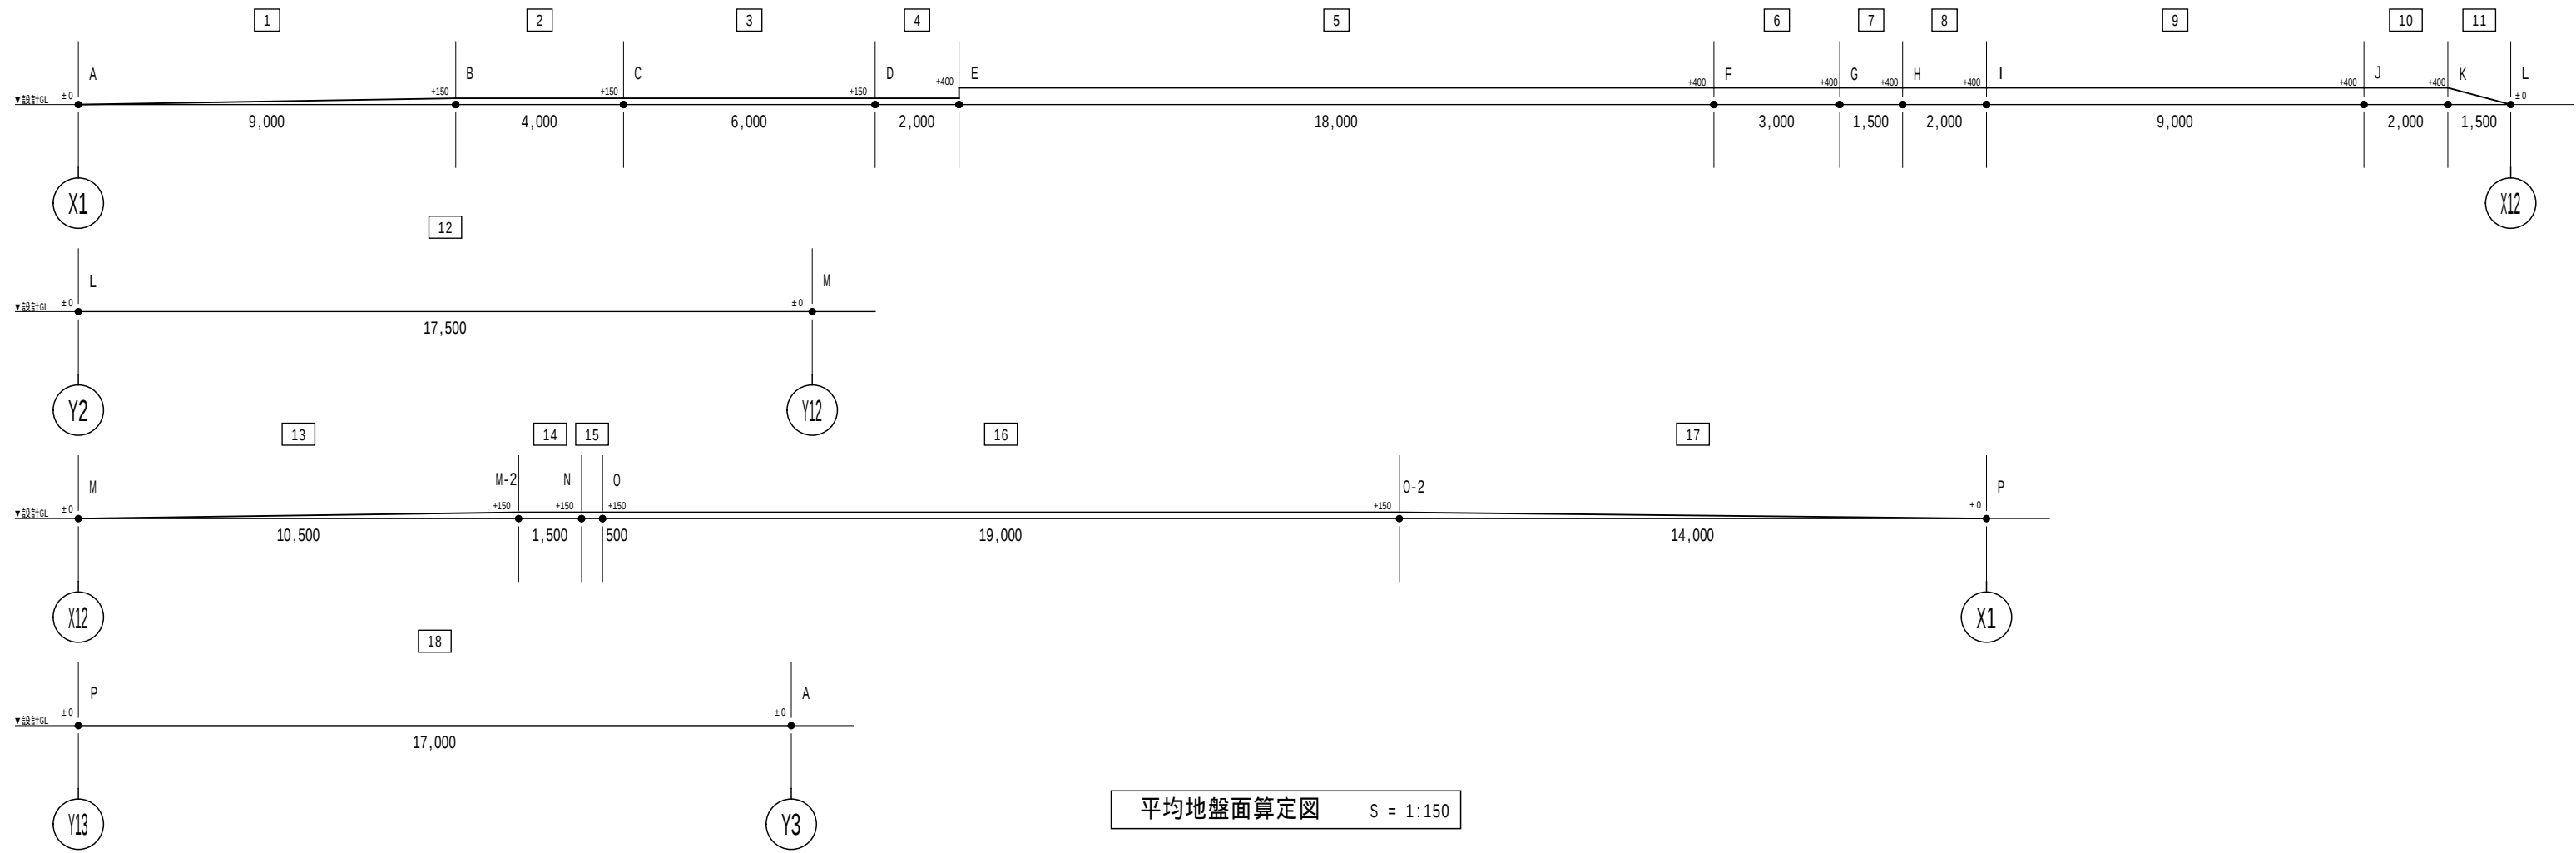

平均地盤面算定図 S = 1:150

	児童センター（仮）建設工事（建築）	平均地盤面算定図	SCALE S = 1:150	図面縮小率 A3 70.7%
A—61	有限会社塚田隆建築研究所	1級建築士登録第168701号 塚田 隆		2025.08