

これは図面に記録されている内容を証明した書面である。
令和6年5月14日 鳥取地方務局

登記官

廣兼昌久



座標求積表


地番 ①118-230						
測点名	標識	X座標	Y座標	①: X(n+1)-X(n-1)	① × Y	辺長
B1	プラスチック杭	-46015.147	-3679.102	11.994	-44127.149388	9.21
B3	プラスチック杭	-46011.708	-3693.080	-4.764	17593.833120	14.39
B4	金属標	-46019.911	-3695.180	-8.189	30259.829020	8.46
A517N	金属標	-46019.897	-3694.297	-0.023	84.968831	0.88
A516N	金属標	-46019.934	-3693.640	-0.177	653.774280	0.65
A515N	金属標	-46020.074	-3692.607	-0.247	912.073929	1.04
A514N	金属標	-46020.181	-3691.867	-0.299	1103.868233	0.74
A513N	金属標	-46020.373	-3690.899	-0.361	1332.414539	0.98
A512N	金属標	-46020.542	-3690.176	-0.403	1487.140928	0.74
A511N	金属標	-46020.776	-3689.388	-0.735	2711.700180	0.82
A510N	金属標	-46021.277	-3687.906	-1.106	4078.824036	1.56
A509N	金属標	-46021.882	-3686.279	-2.425	8939.226575	1.73
A506N	金属標	-46023.702	-3682.515	6.735	-24801.738525	4.18
倍面積						228.765758
面積						114.3828790
地積						114.38m ²

地番 ②118-233						
測点名	標識	X座標	Y座標	①: X(n+1)-X(n-1)	① × Y	辺長
A507N	金属標	-46014.741	-3678.940	3.859	-14197.029460	0.43
B2	プラスチック杭	-46011.288	-3692.973	3.033	-11200.787109	14.45
B3	プラスチック杭	-46011.708	-3693.080	-3.859	14251.595720	0.43
B1	プラスチック杭	-46015.147	-3679.102	-3.033	11158.716366	14.39
倍面積						12.495517
面積						6.2477585
地積						6.24m ²

地番 ③118-234						
測点名	標識	X座標	Y座標	①: X(n+1)-X(n-1)	① × Y	辺長
B2	プラスチック杭	-46011.288	-3692.973	0.707	-2610.931911	0.43
A528N	金属標	-46011.001	-3694.141	-8.701	32142.720841	1.20
A519N	金属標	-46019.989	-3696.442	-8.917	32961.173314	9.27
A518N	金属標	-46019.918	-3695.619	0.078	-288.258282	0.82
B4	金属標	-46019.911	-3695.180	8.210	-30337.427800	0.43
B3	プラスチック杭	-46011.708	-3693.080	8.623	-31845.428840	8.46
倍面積						21.847322
面積						10.9236610
地積						10.92m ²

合計面積： 131.55m²

地番	118番230, 118番233, 118番234	地積測量図
土地の所在	岩美郡岩美町大字網代字大網代	

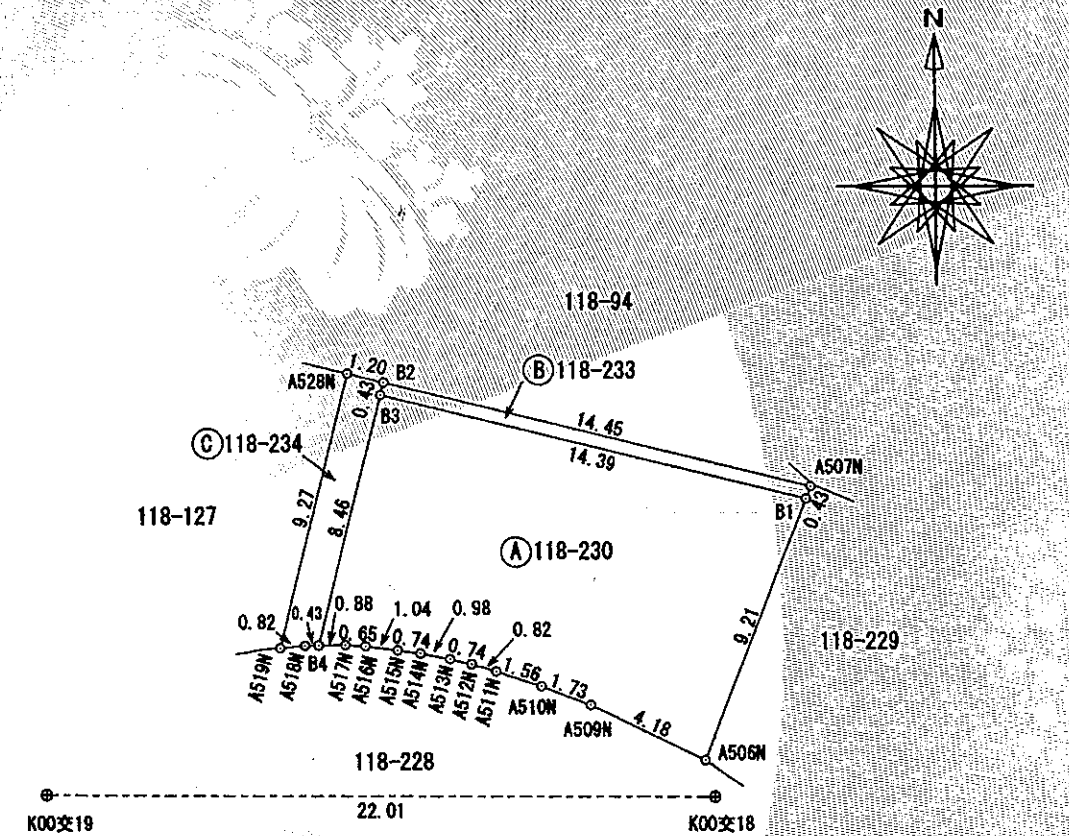

測量年月日	令和5年12月30日
測地系	世界測地系
座標系	公共座標5系

基本三角点等の名称	X座標	Y座標	備考
K00交18 地籍図根点	-46024.898	-3682.215	真値標識
K00交19 地籍図根点	-46024.797	-3704.228	真値標識

作成者	鳥取県岩美郡岩美町大字大谷2182番地620 土地家屋調査士 加納友広
	(令和6年1月6日作成)

申請人	岩美町長 長戸清	縮尺	1/250
-----	----------	----	-------