


庫

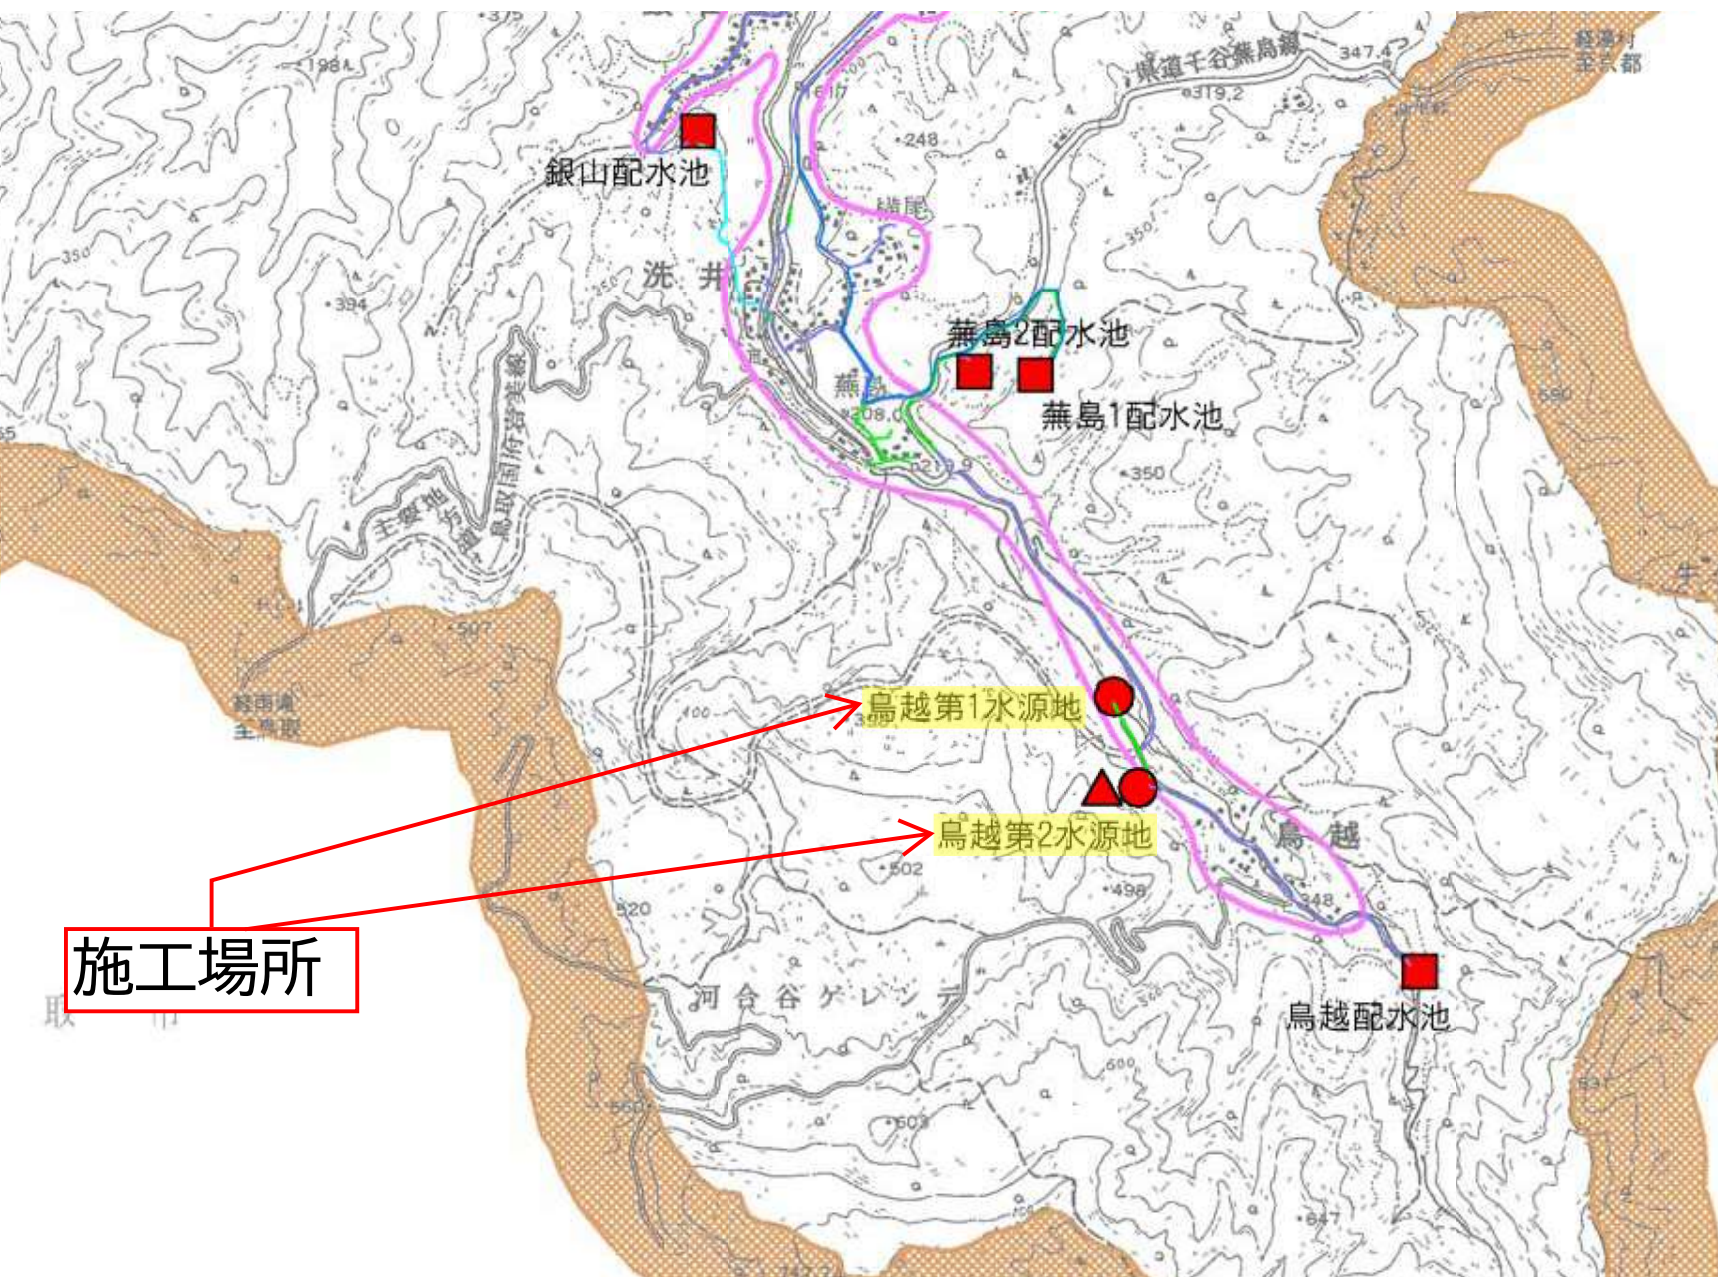

凡 例	
	φ 50
	φ 75
	φ 100
	φ 150
	φ 200
	φ 250
	φ 300

凡 例	
	行政区域
	上水道区域
	旧簡易水道区域
	水源
	浄水場
	配水池
	ポンプ場

施工場所