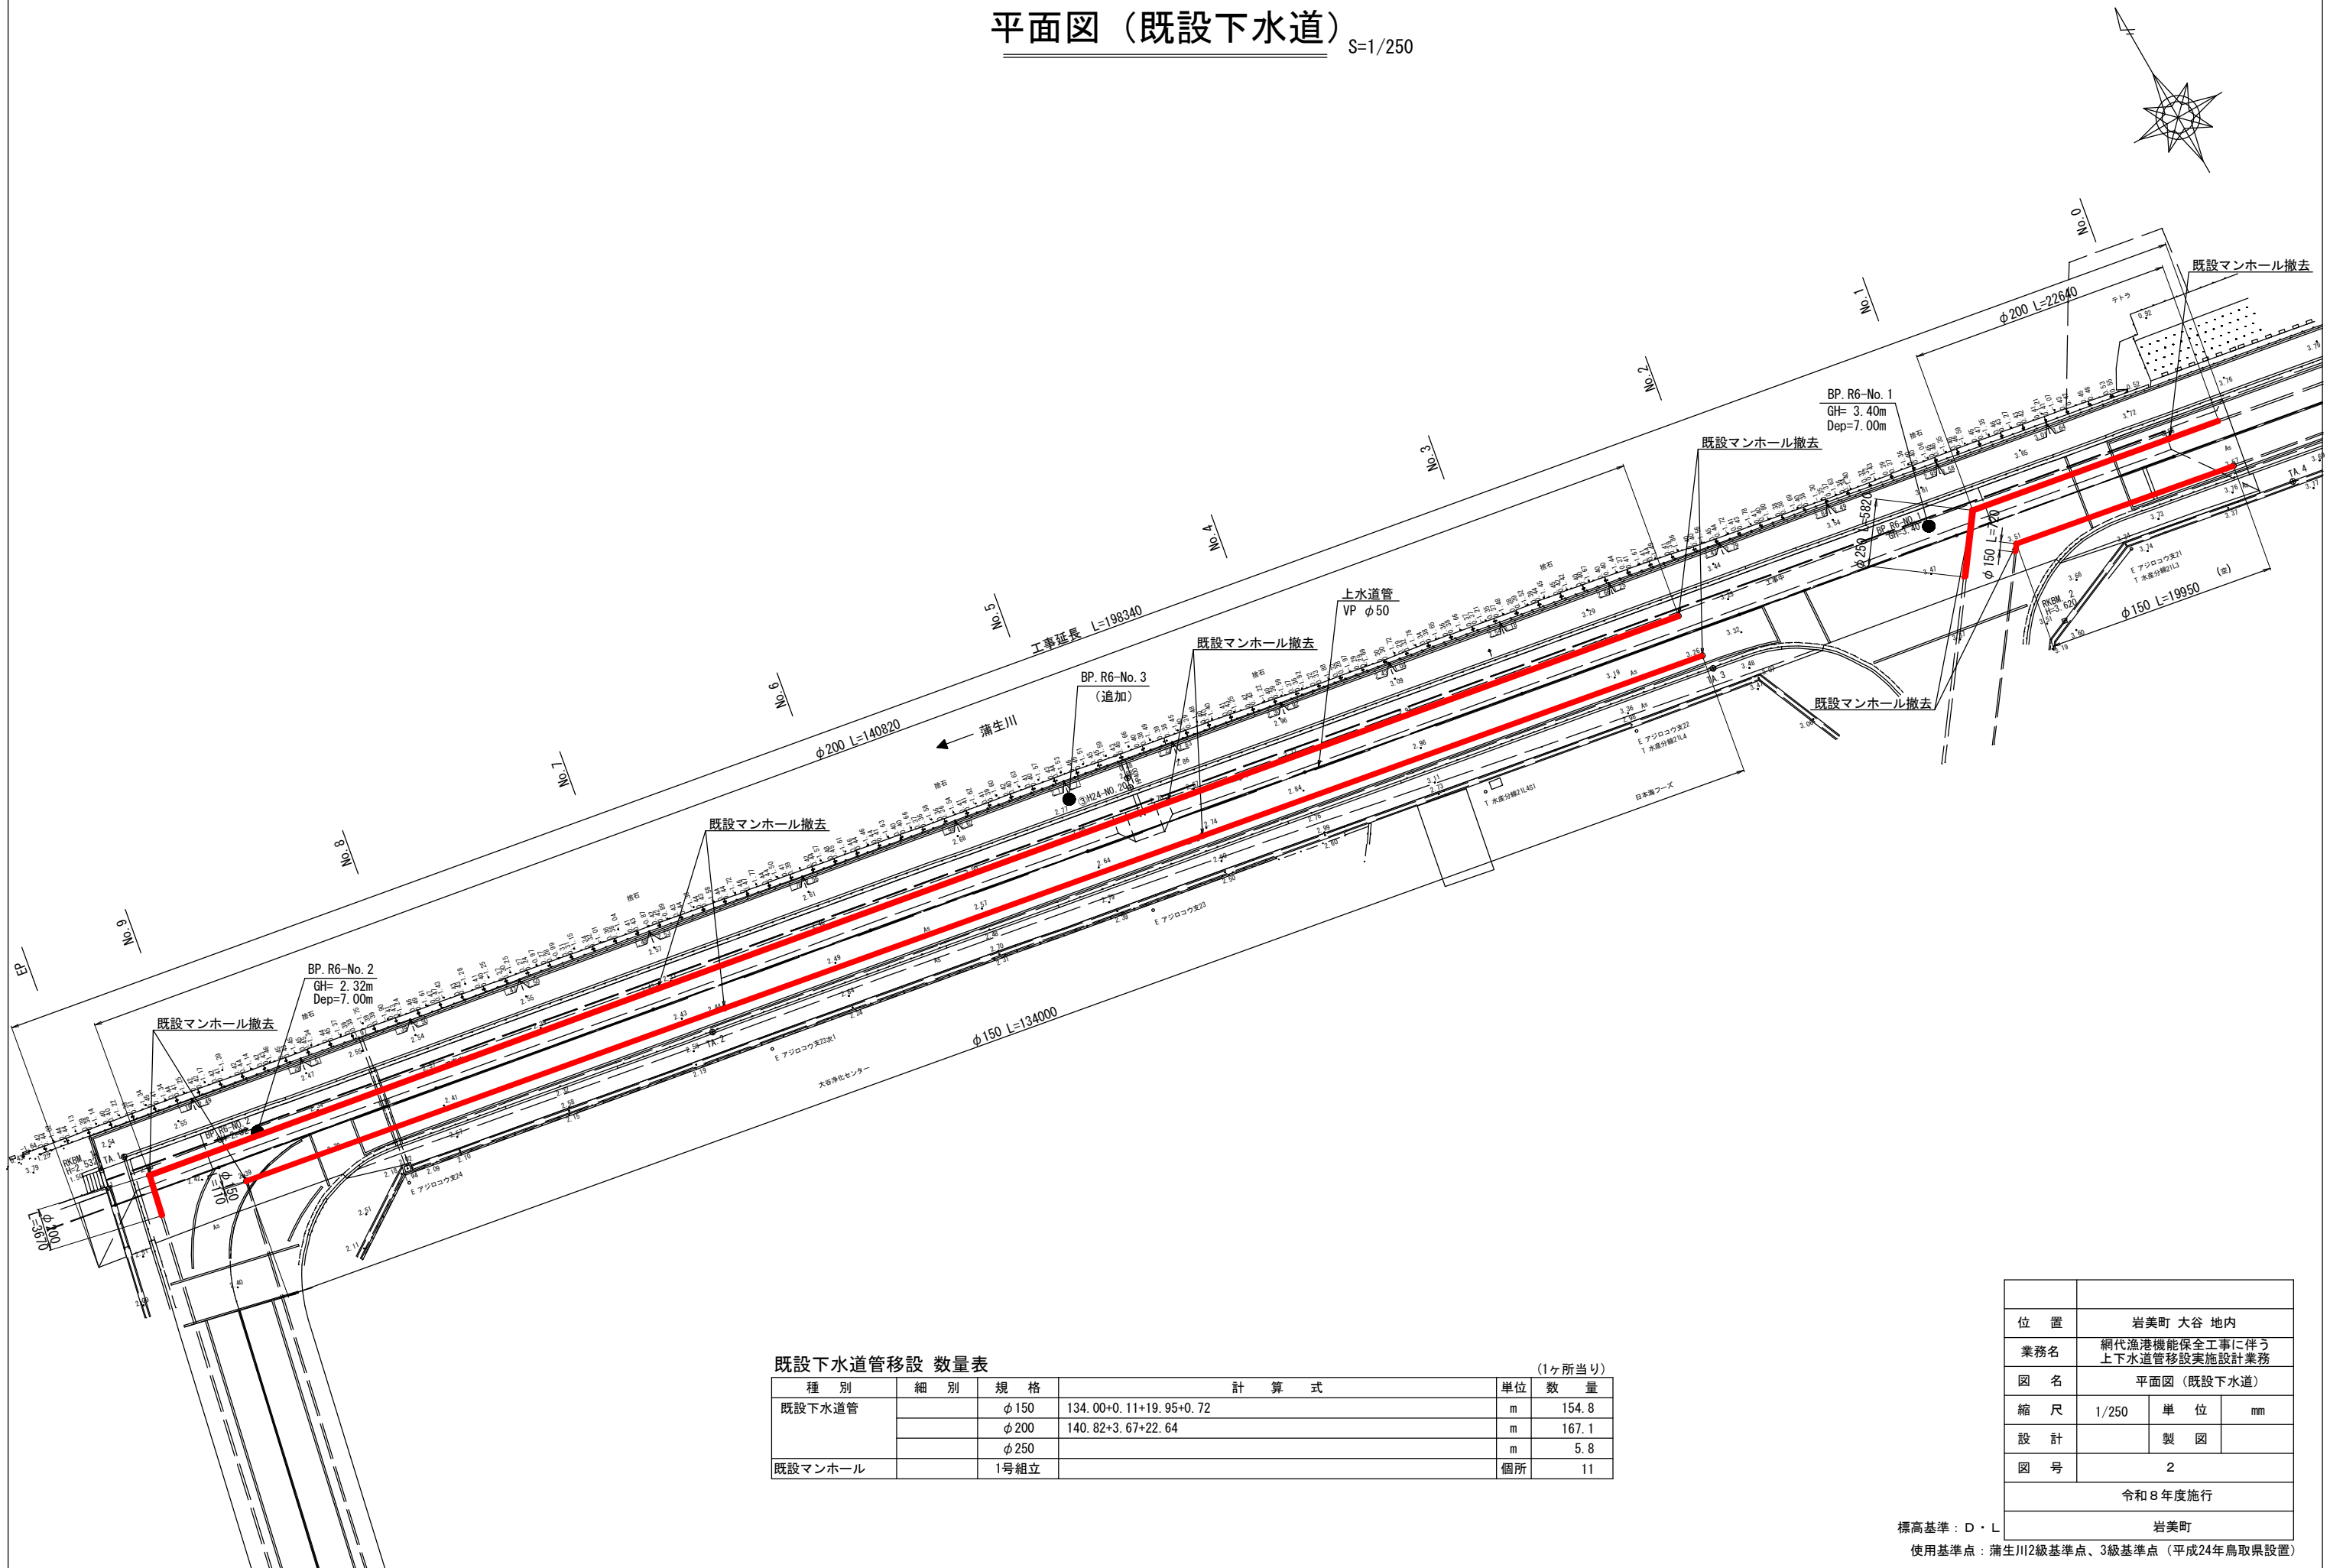


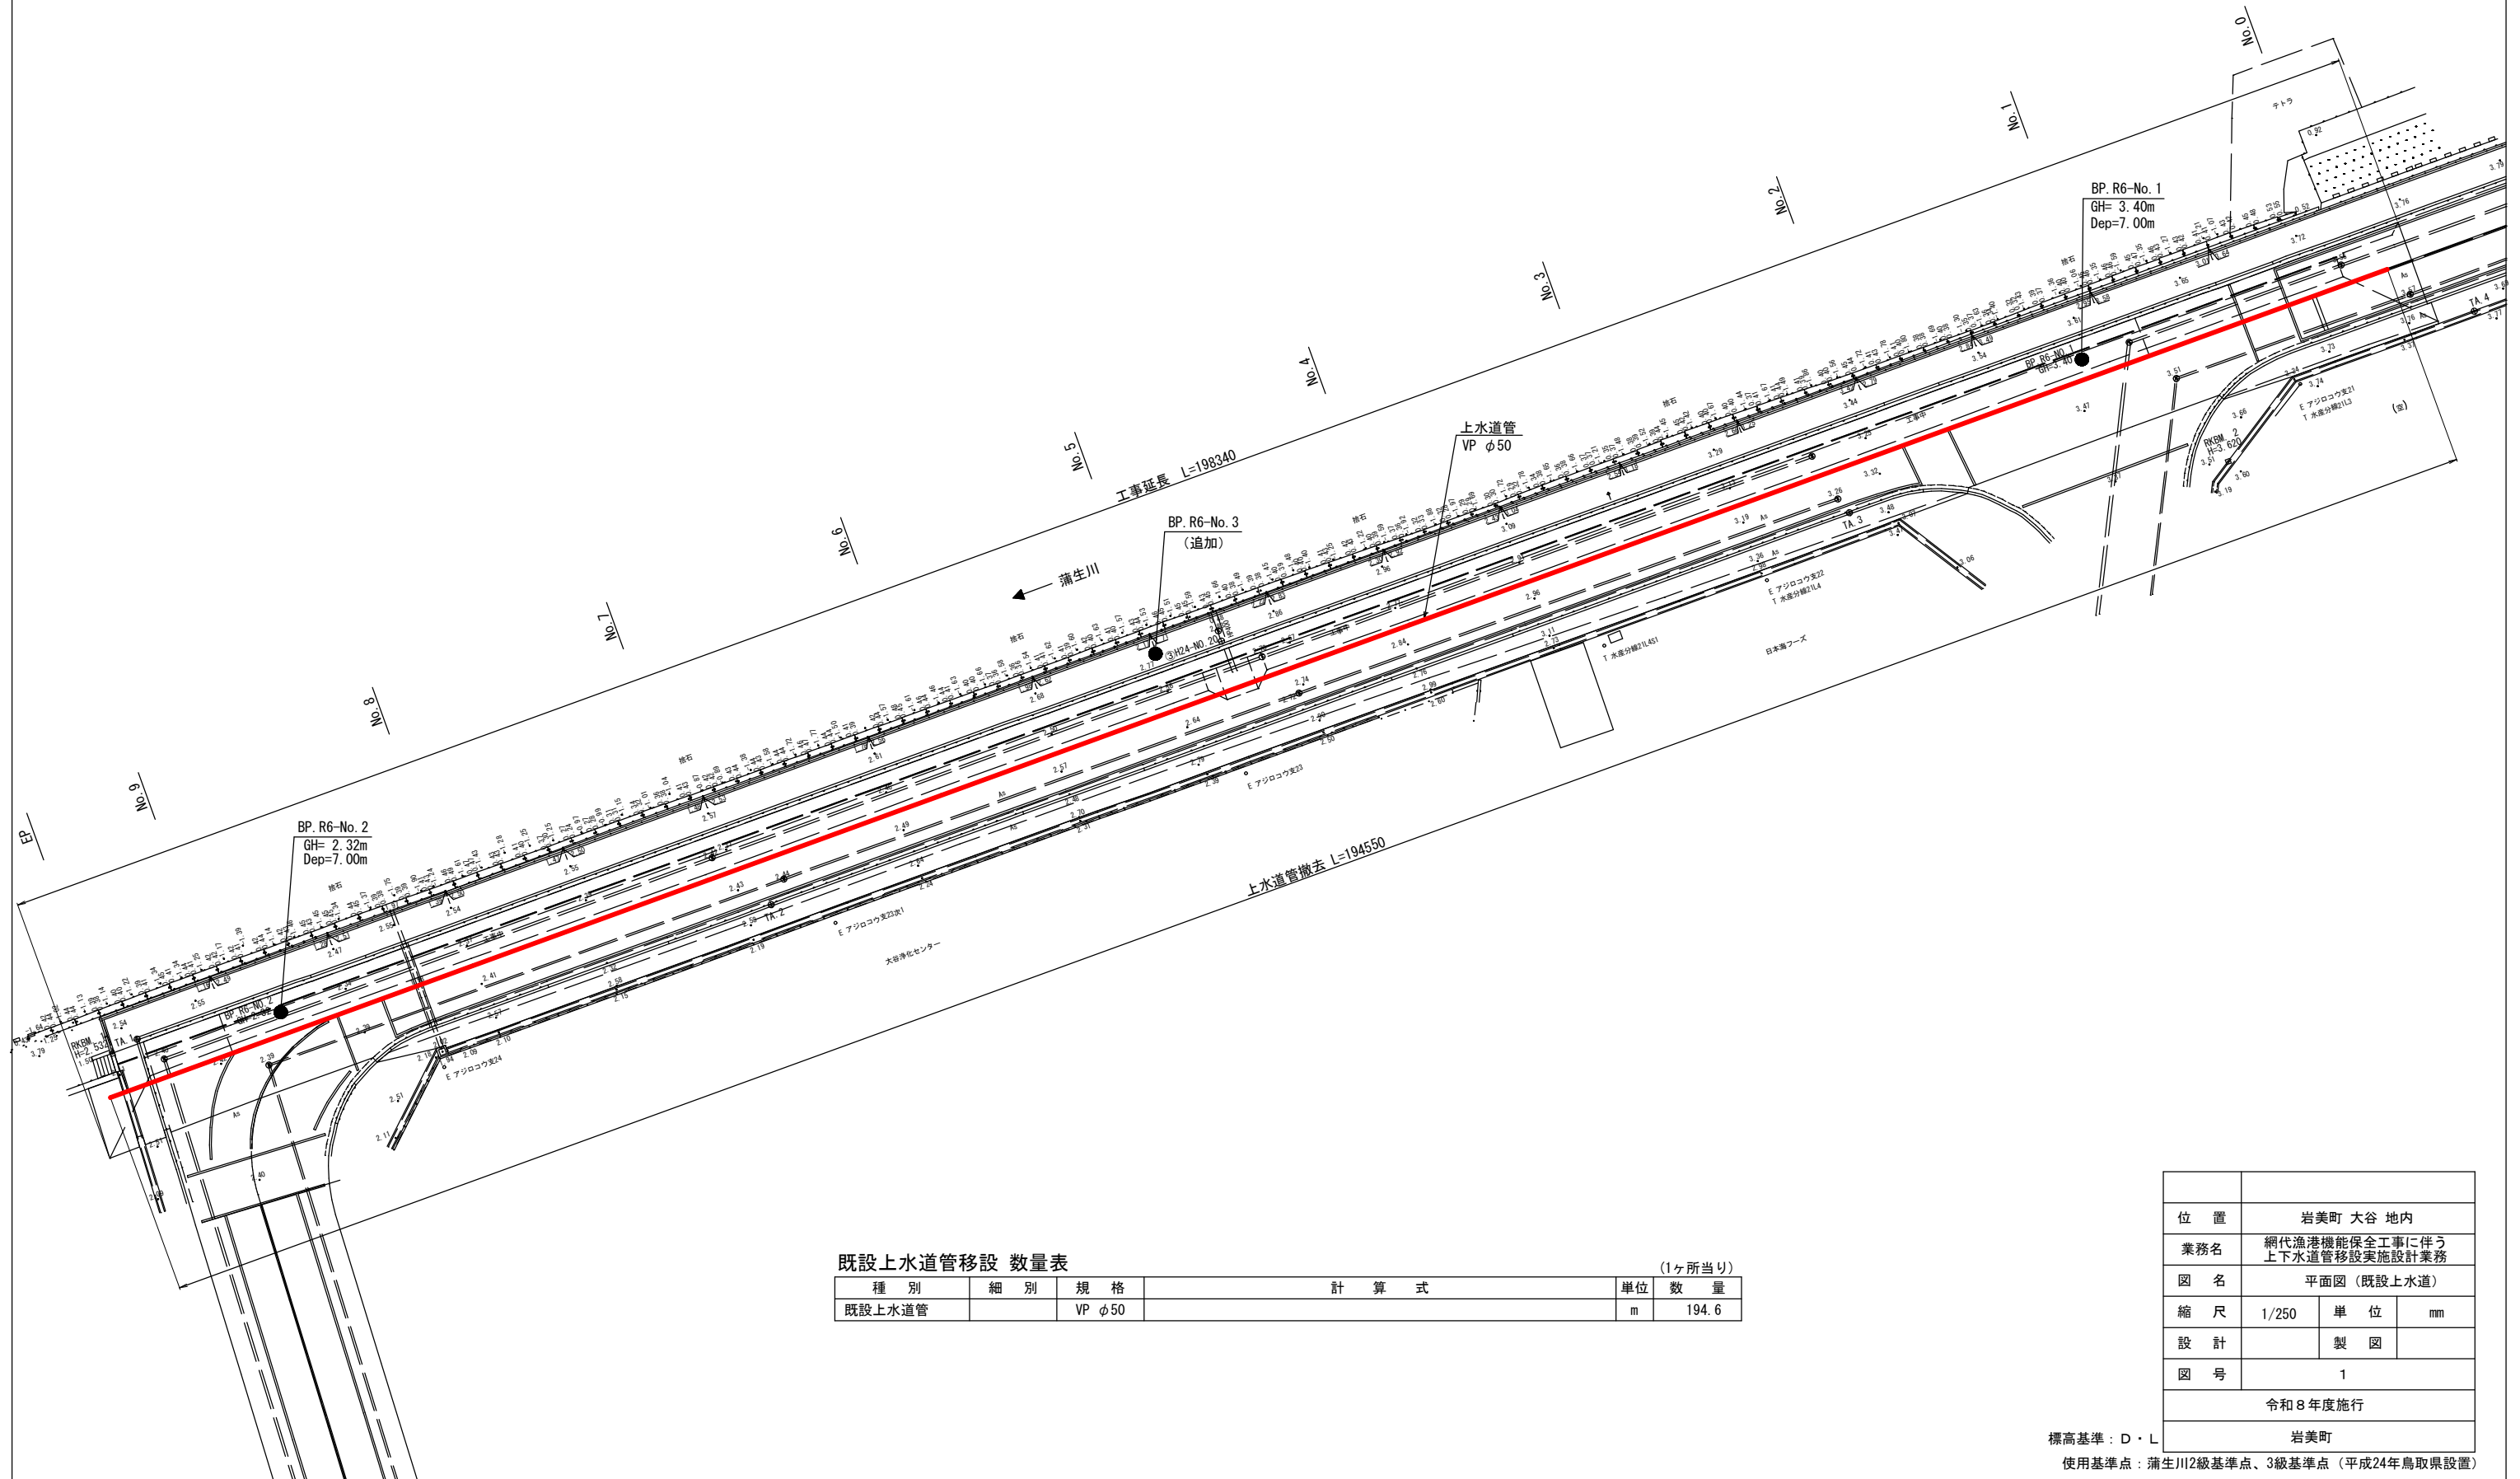
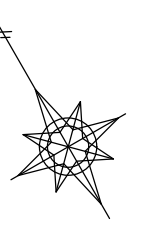
平面図（既設下水道）S=1/250



既設下水道管移設 数量表				(1ヶ所当り)	
種 別	細 別	規 格	計 算 式	単 位	数 量
既設下水道管		$\phi 150$	134.00+0.11+19.95+0.72	m	154.8
		$\phi 200$	140.82+3.67+22.64	m	167.1
		$\phi 250$		m	5.8
既設マンホール		1号組立		個所	11

位 置	岩美町 大谷 地内		
業務名	網代漁港機能保全工事に伴う 上下水道管移設実施設計業務		
図 名	平面図（既設下水道）		
縮 尺	1/250	単 位	mm
設 計		製 図	
図 号	2		
令和8年度施行			
岩美町			

標高基準：D・L
使用基準点：蒲生川2級基準点、3級基準点（平成24年鳥取県設置）

$$S=1/250$$


既設上水道管移設 数量表

種 別	細 別	規 格	計 算 式	単位	数 量
既設上水道管		VP φ50		m	194.6

位 置	岩美町 大谷 地内		
業務名	網代漁港機能保全工事に伴う 上下水道管移設実施設計業務		
図 名	平面図（既設上水道）		
縮 尺	1/250	単 位	mm
設 計		製 図	
図 号	1		
令和8年度施行			
岩美町			

標高基準：D・L

使用基準点：蒲生川2級基準点、3級基準点（平成24年鳥取県設置）