


【位置図(全体)】

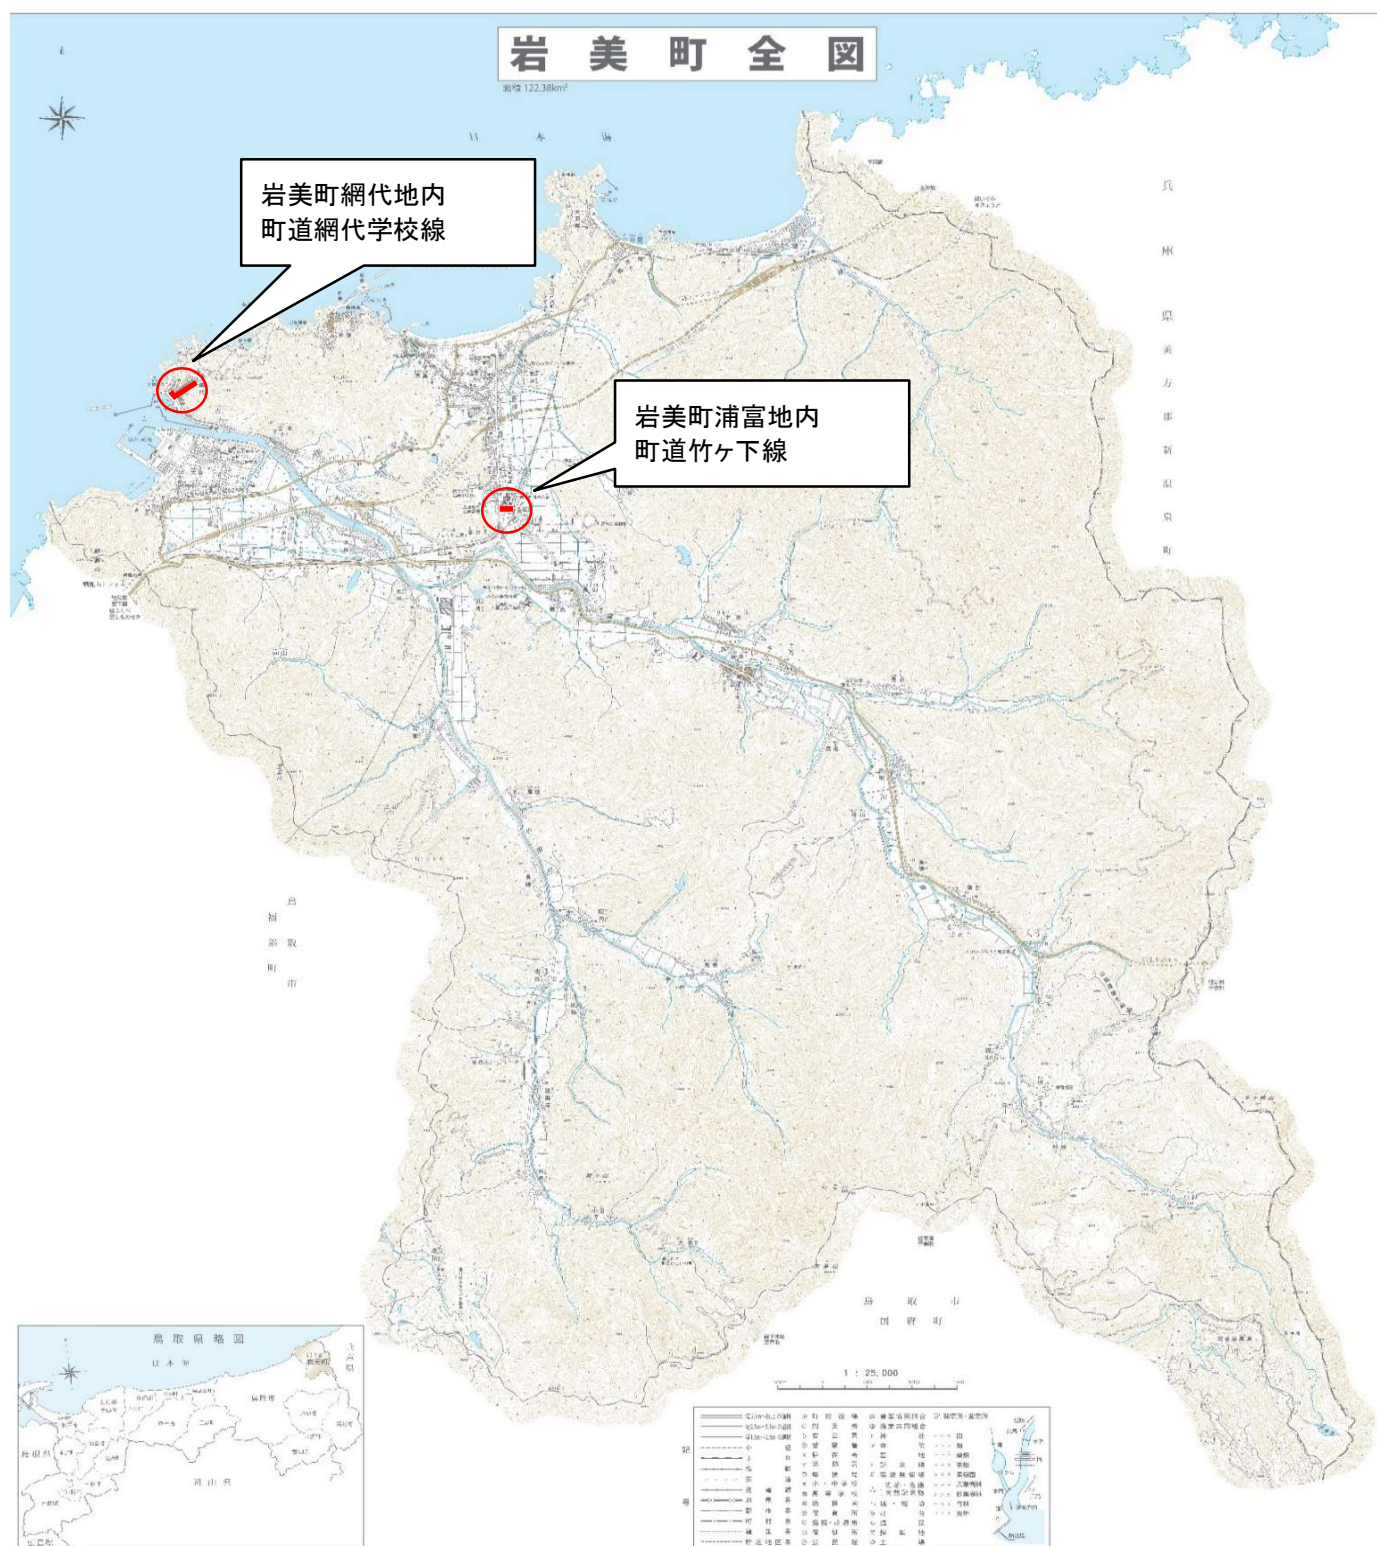

位置図 1／2500



町道網代学校線L=380m

制御盤

位置図 1/2500

