


【位置図(全体)】

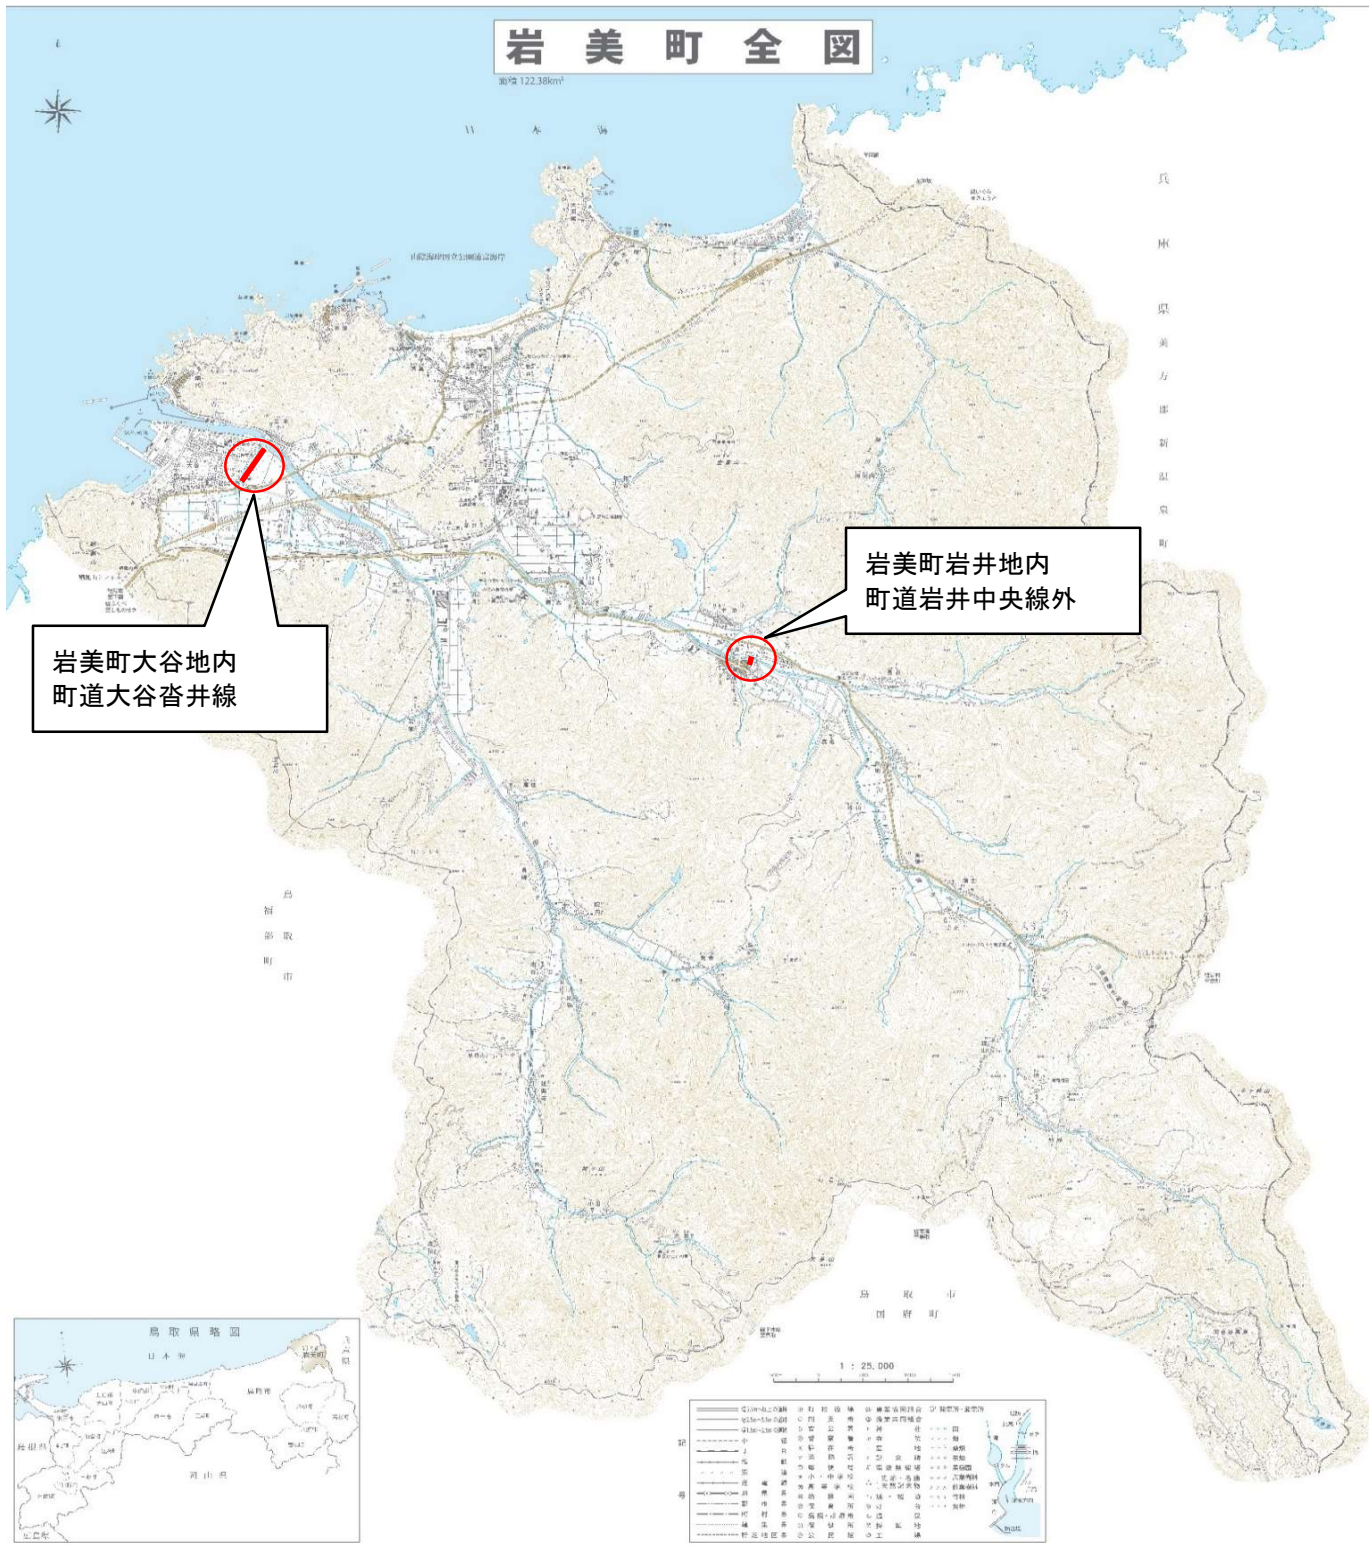

位置図 1/2500



消雪取水施設
町道岩井中央線外L=75m

位置図 1/2500



制御盤

町道大谷沓井線
L=531m

制御盤