


平面図（暫定計画）

S=1:500

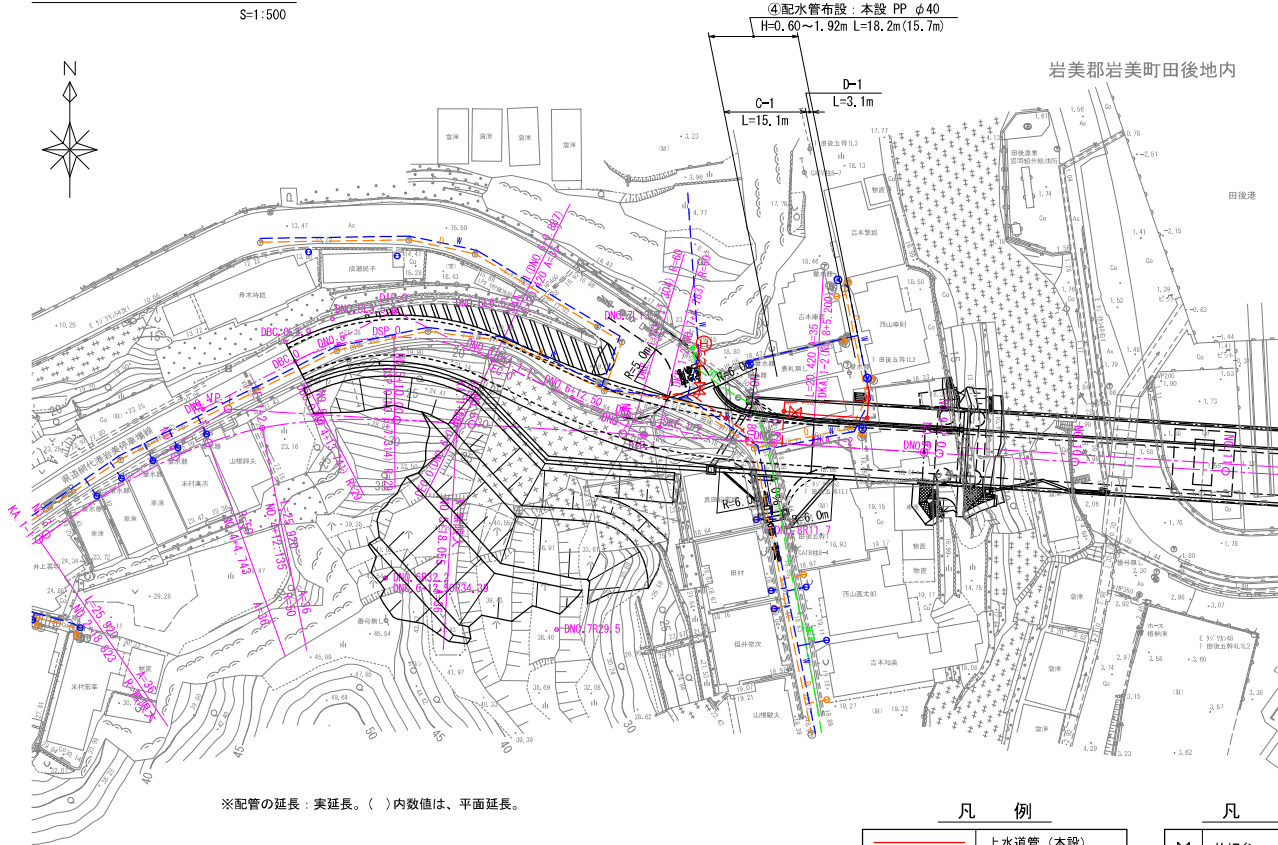

※配管の延長：実延長。()内数値は、平面延長。

凡 例

—	上水道管（本設）
---	上水道管（仮設）
---	上水道管（既設）
---	下水道管
---	NTT管路


凡 例

X	仕切弁
A	空気弁
H	消火栓

※既設管など地下埋設物の位置、土被りは推定であるため、必要に応じて、試験等を行い確認すること。

配管詳細図（本設）

Non Scale

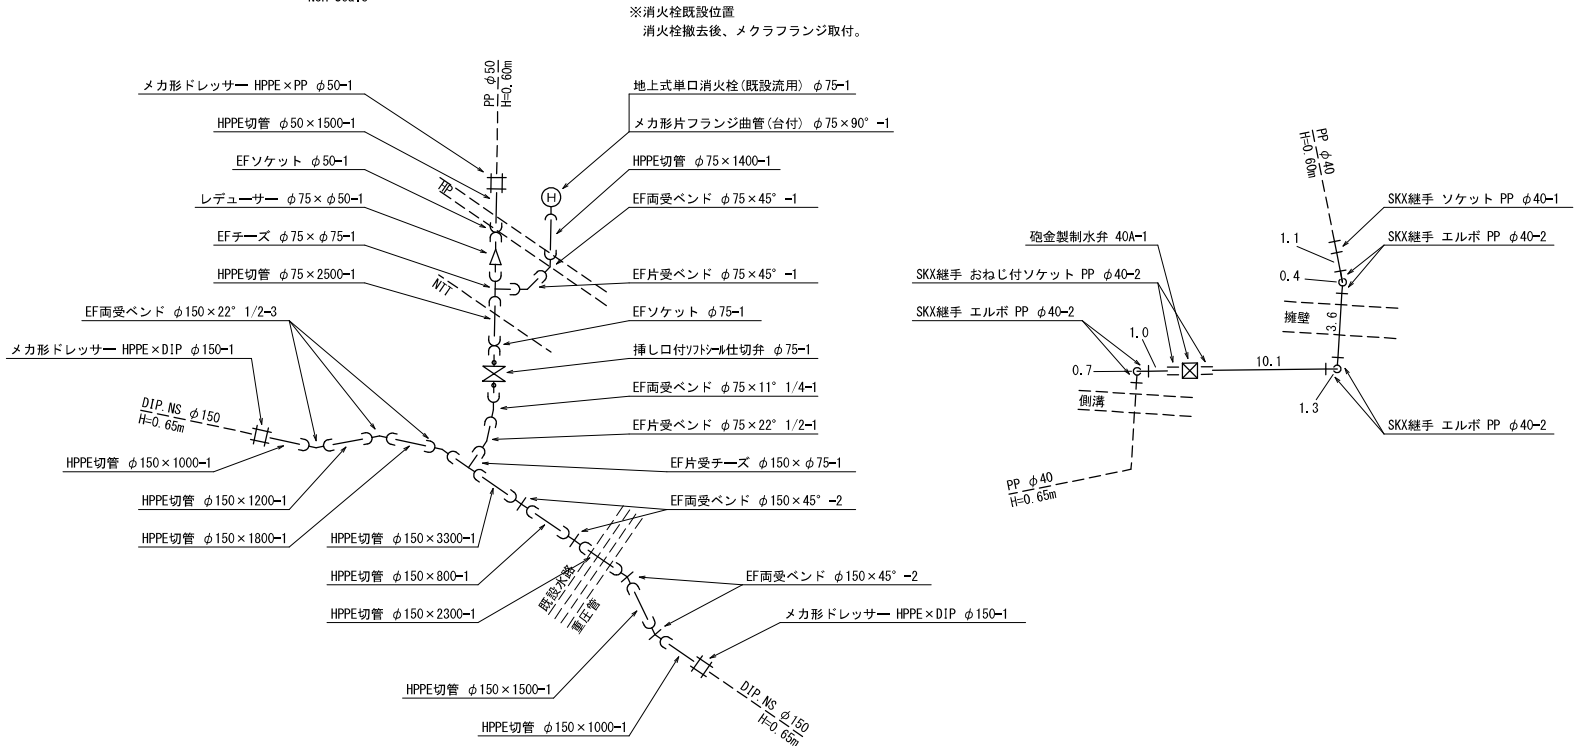


凡 例

---	EF融着継手受口
---	SKX継手（PP）

平面図（下部工仮設時）


S=1:500

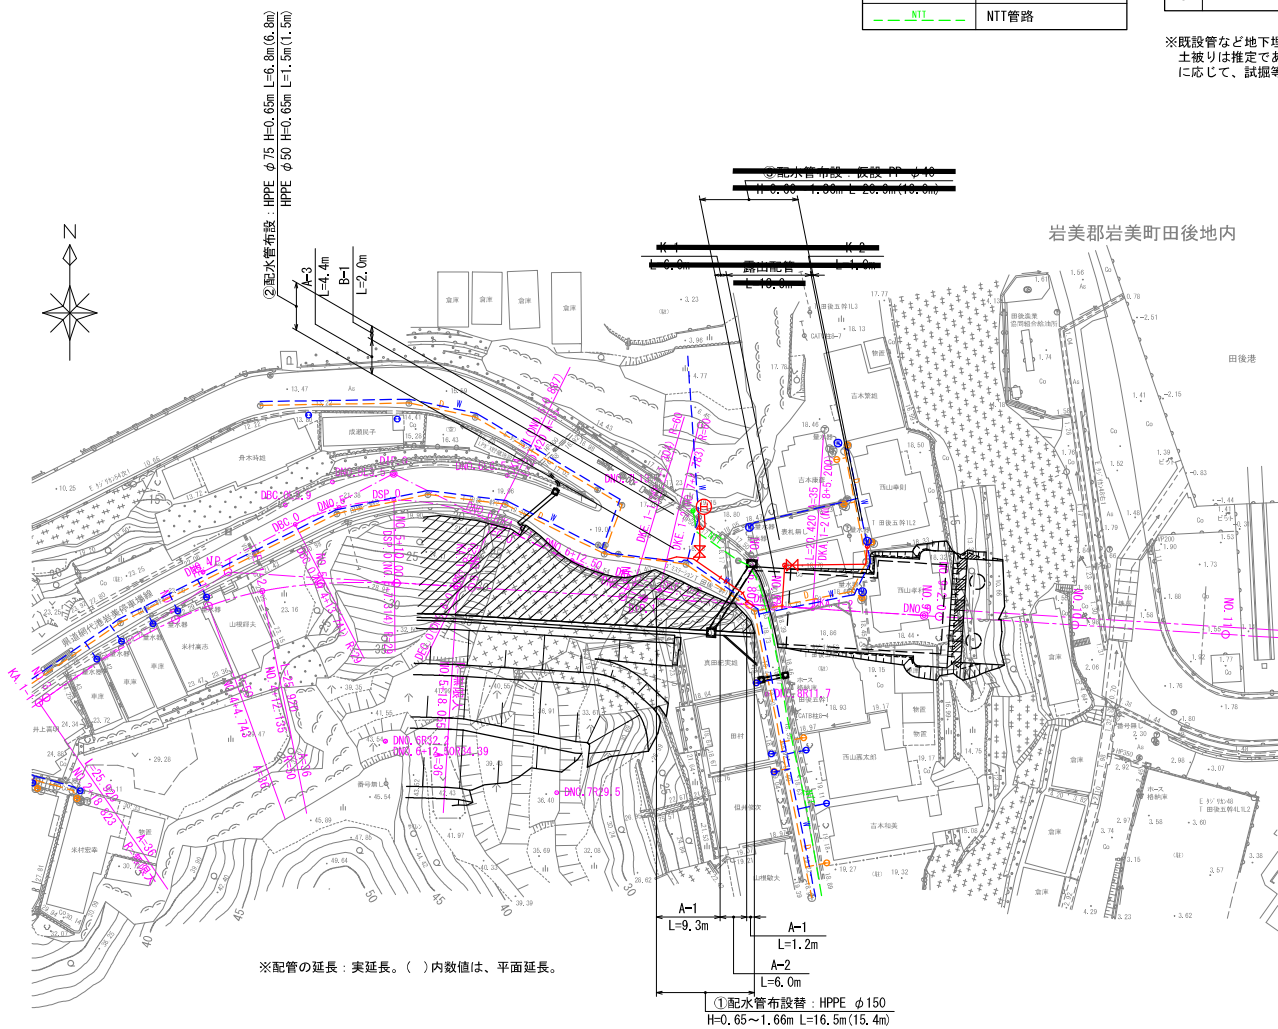

※配管の延長：実延長。()内数値は、平面延長。

配管詳細図（仮設）

Non Scale

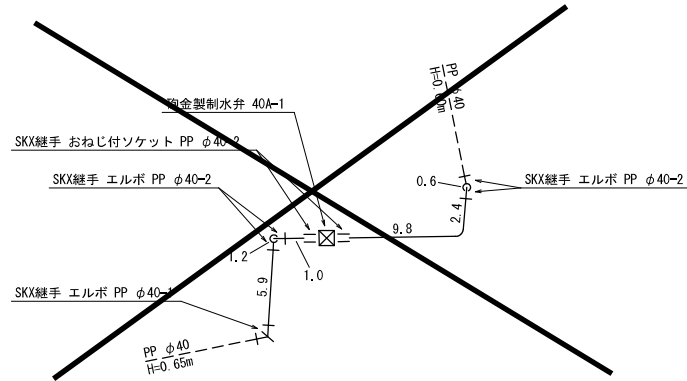

（1 工区：網代側）


県道網代港岩美停車場線（田後工区）改良工事に伴う配水管移設工事（1 工区）			
図 名	平面図・配管詳細図		
位 置	岩美郡岩美町大字田後地内		
縮 尺	図示	単 位	M
図 号	全 3 葉中の内 1		
令和 7 年度施行			
岩 美 町			

横断面図

S=1:100

DNO. 8

GH=18.71
FH=19.00

 

重圧管下越し部



部分詳細図

S=1:100

NTT管路・暗渠上越



重力式擁壁下越し部



標準掘削断面図

$$S =$$

A-1

車道（単独配管部φ150）
仮復旧・本復旧あり



A-2

車道（単独配管部φ150・重圧管下越し部）
仮復旧・本復旧あり
軽量鋼矢板土留



A-3

車道（単独配管部φ75）
仮復旧・本復旧あり



B-1

路側（併設配管部φ75・φ50）
仮復旧・本復旧あり



C-1

歩道（道路改良部）
舗装は道路工事にて施工



D-1

町道（既設管接続部）
仮復旧・本復旧あり



(1 工区：網代側)

県道網代港岩美停車場線（田後区工）改良工事に伴う配水管移設工事（１工区）			
図 名	横断面図・部分詳細図・標準掘削断面図		
位 置	岩美郡岩美町大字田後地内		
縮 尺	図示	単 位	M
図 号	全 3 葉中の内 2		
令和 7 年度施行			
岩 美 町			


舗装構成

S=1:10


車 道

As 5~10~10

(本復旧)

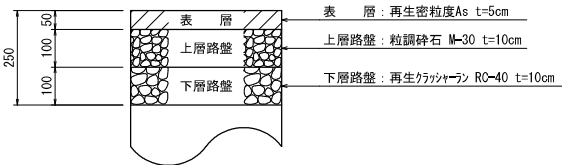


(仮復旧)

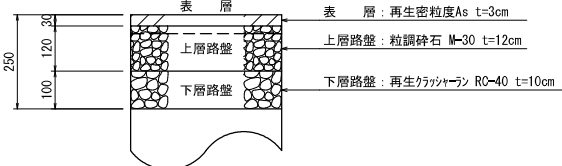


歩 道

As 3~10

(本復旧)

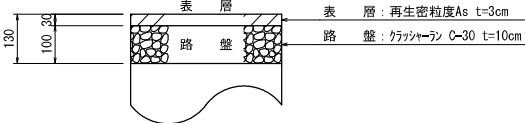


(仮復旧)

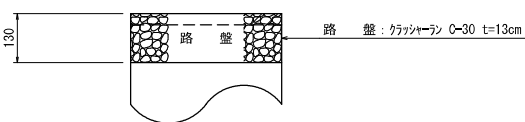


路側・町道

Co 10~10

(本復旧)

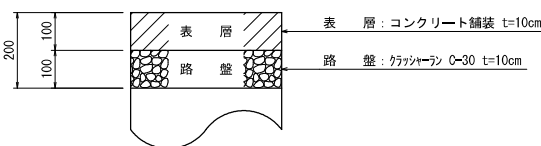


(仮復旧)

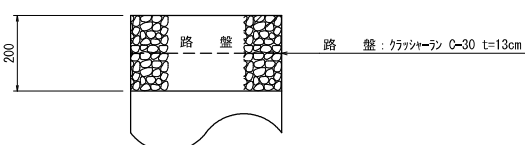

ボックス据付参考図

Non Scale

仕切弁ボックス

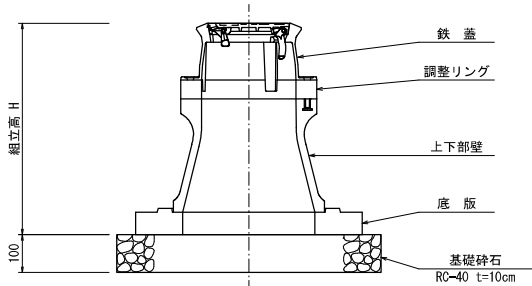


仕切弁ボックス組立表

仕切弁	埋設深度 H	組立高 h	鉄 蓋	調整リング	上下部壁		底 版
			φ 250 × 150H	φ 250 × 50H	φ 250 × 150H	φ 250 × 300H	φ 250 × 60H
φ 40	650	510	1	—	—	1	1
φ 75	650	510	1	—	—	1	1

消火栓据付参考図

Non Scale

地上式消火栓

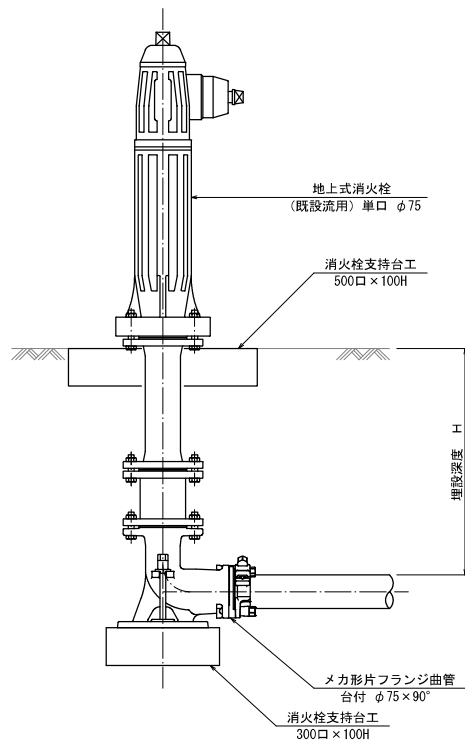

(1 工区：網代側)

県道網代港岩美停車場線（田後工区）改良工事に伴う配水管移設工事（1工区）			
図 名	舗装構成・参考図		
位 置	岩美郡岩美町大字田後地内		
縮 尺	図示	単 位	M
図 号	全 3 葉中の内 3		
令和 7 年度施行			
岩 美 町			