

大谷処理区

全体計画面積：122.76ha
事業計画面積：122.76ha
(既計画面積：123.49ha)

浦富処理区

全体計画面積：210.72ha
事業計画面積：210.72ha
(既計画面積：207.95ha)

大谷浄化センター

放流渠

浦富浄化センター

凡 例	
	行政区域界
	予定処理区域界
	事業計画区域(既計画)
	事業計画区域(追加)
	事業計画区域(解除)
	汚水管渠
	処理場
	調査するおそれのある箇所を 示すためのマーカー

事業名	岩美町下水道法事業計画	図面番号	1
下水道計画一般図 (汚水)		縮 尺	縮 尺
		S=1/10,000	単位
事業主	鳥取県岩美町	設 計	平成29年度

点検調査対象施設(マンホールポンプ)


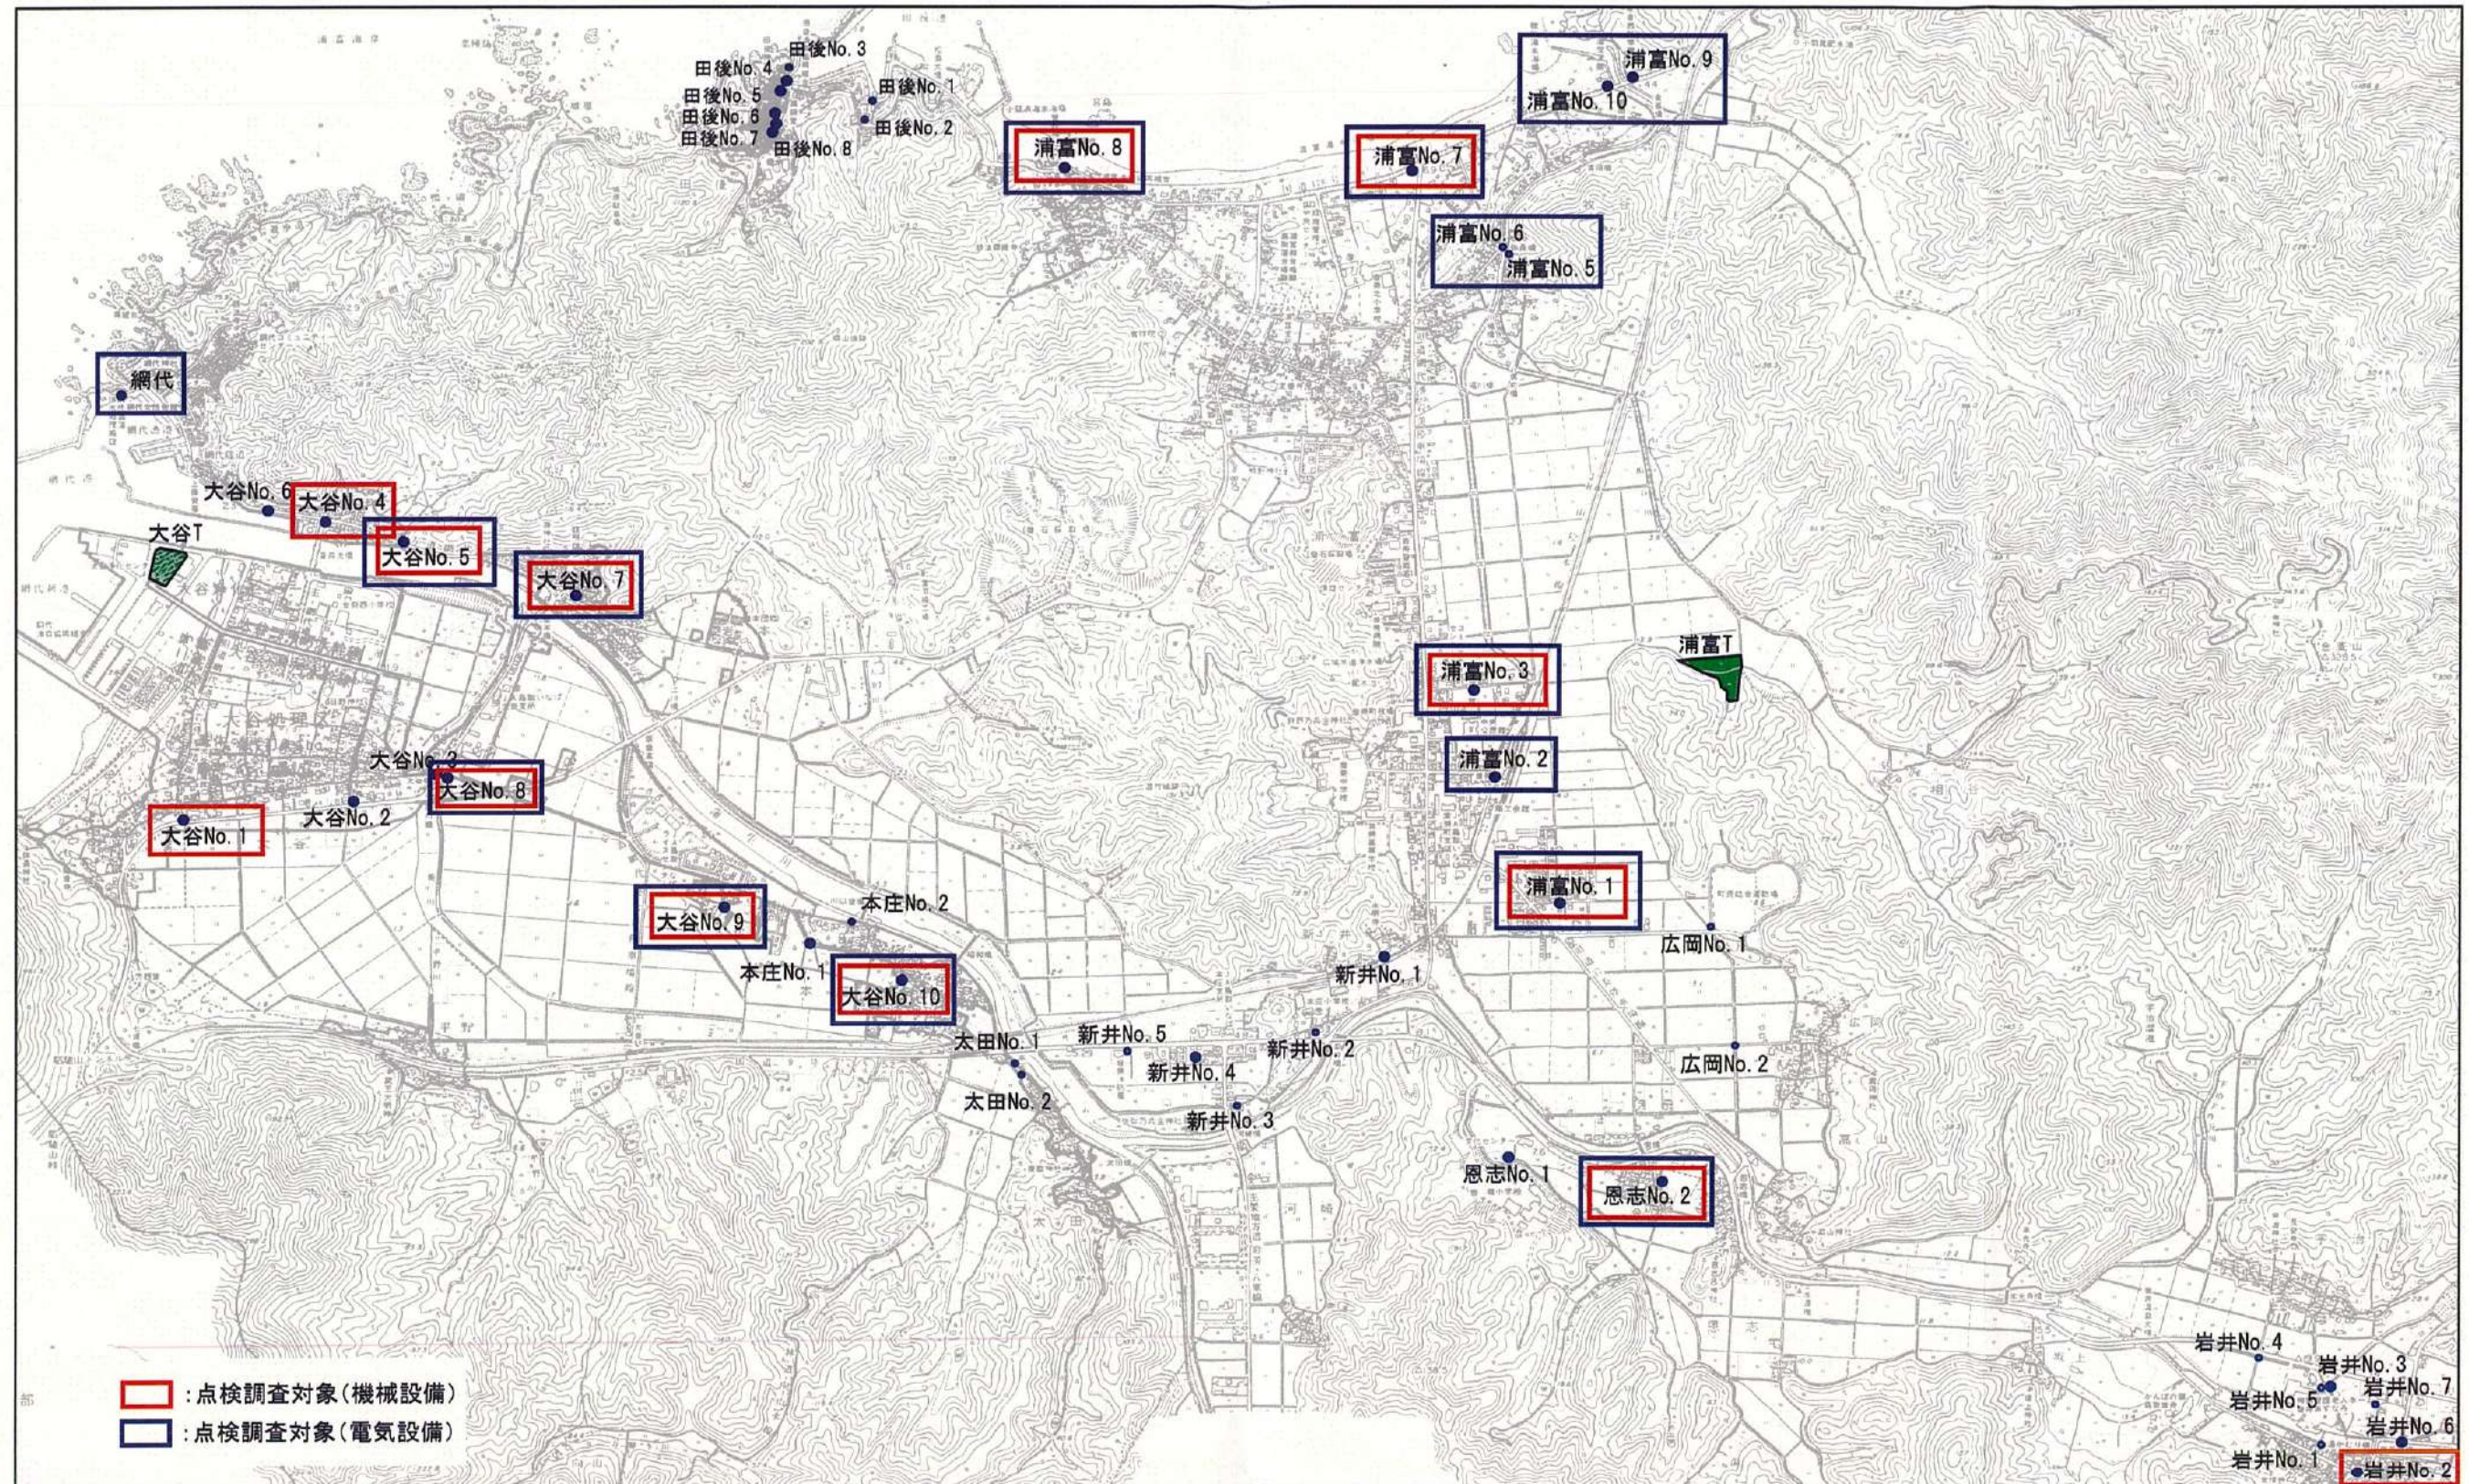


図 5-1 点検調査対象施設(マンホールポンプ)

修繕改築計画対象施設位置図（管路施設）



図 5-2 修繕改築計画対象施設位置図（管路施設）

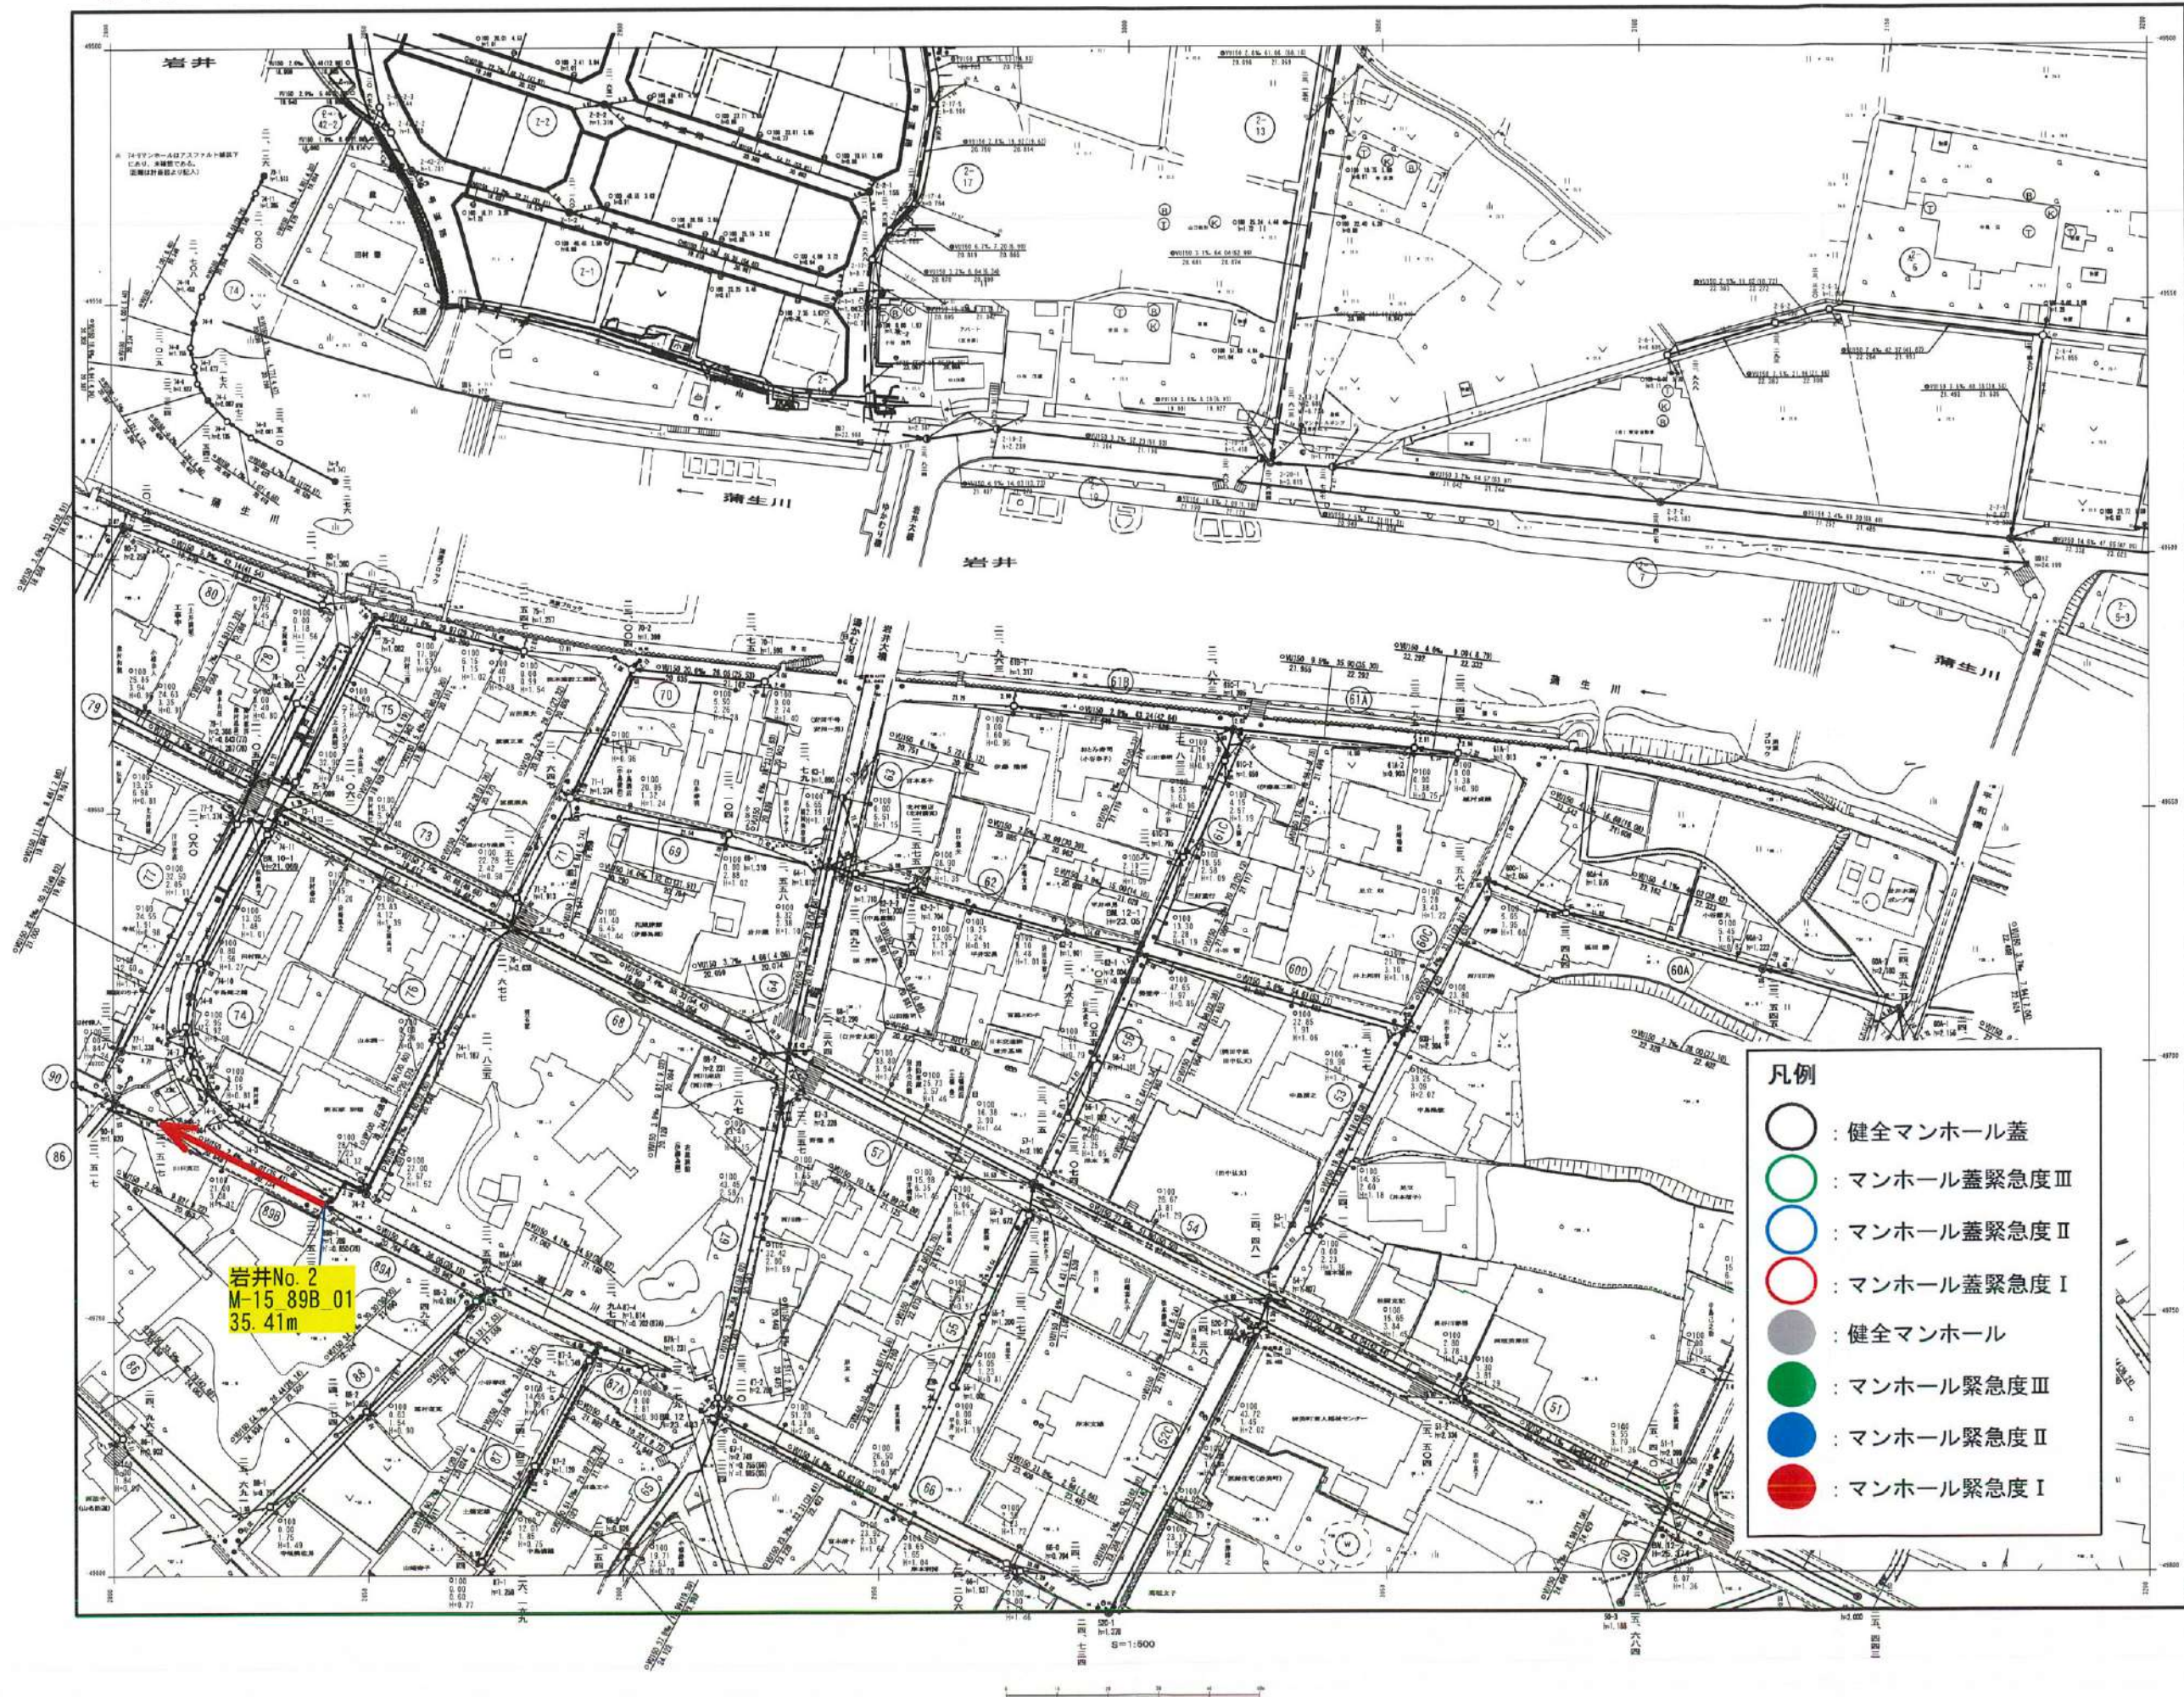

L-14	M-14	N-14
L-15	M-15	N-15
L-16	M-16	N-16

処理区分

汚水処理区



公共下水道台帳図式
行政区域
処理区域
認可区域界
幹線管渠
枝線管渠
取付管渠
圧送管渠
マンホール蓋
マンホール蓋緊急度Ⅲ
マンホール蓋緊急度Ⅱ
マンホール蓋緊急度Ⅰ
マンホール
マンホール緊急度Ⅲ
マンホール緊急度Ⅱ
マンホール緊急度Ⅰ
マンホール蓋
マンホール蓋緊急度Ⅲ
マンホール蓋緊急度Ⅱ
マンホール蓋緊急度Ⅰ
マンホール
マンホール緊急度Ⅲ
マンホール緊急度Ⅱ
マンホール緊急度Ⅰ

