


事業実施位置

鳥取県岩美郡岩美町唐川地内

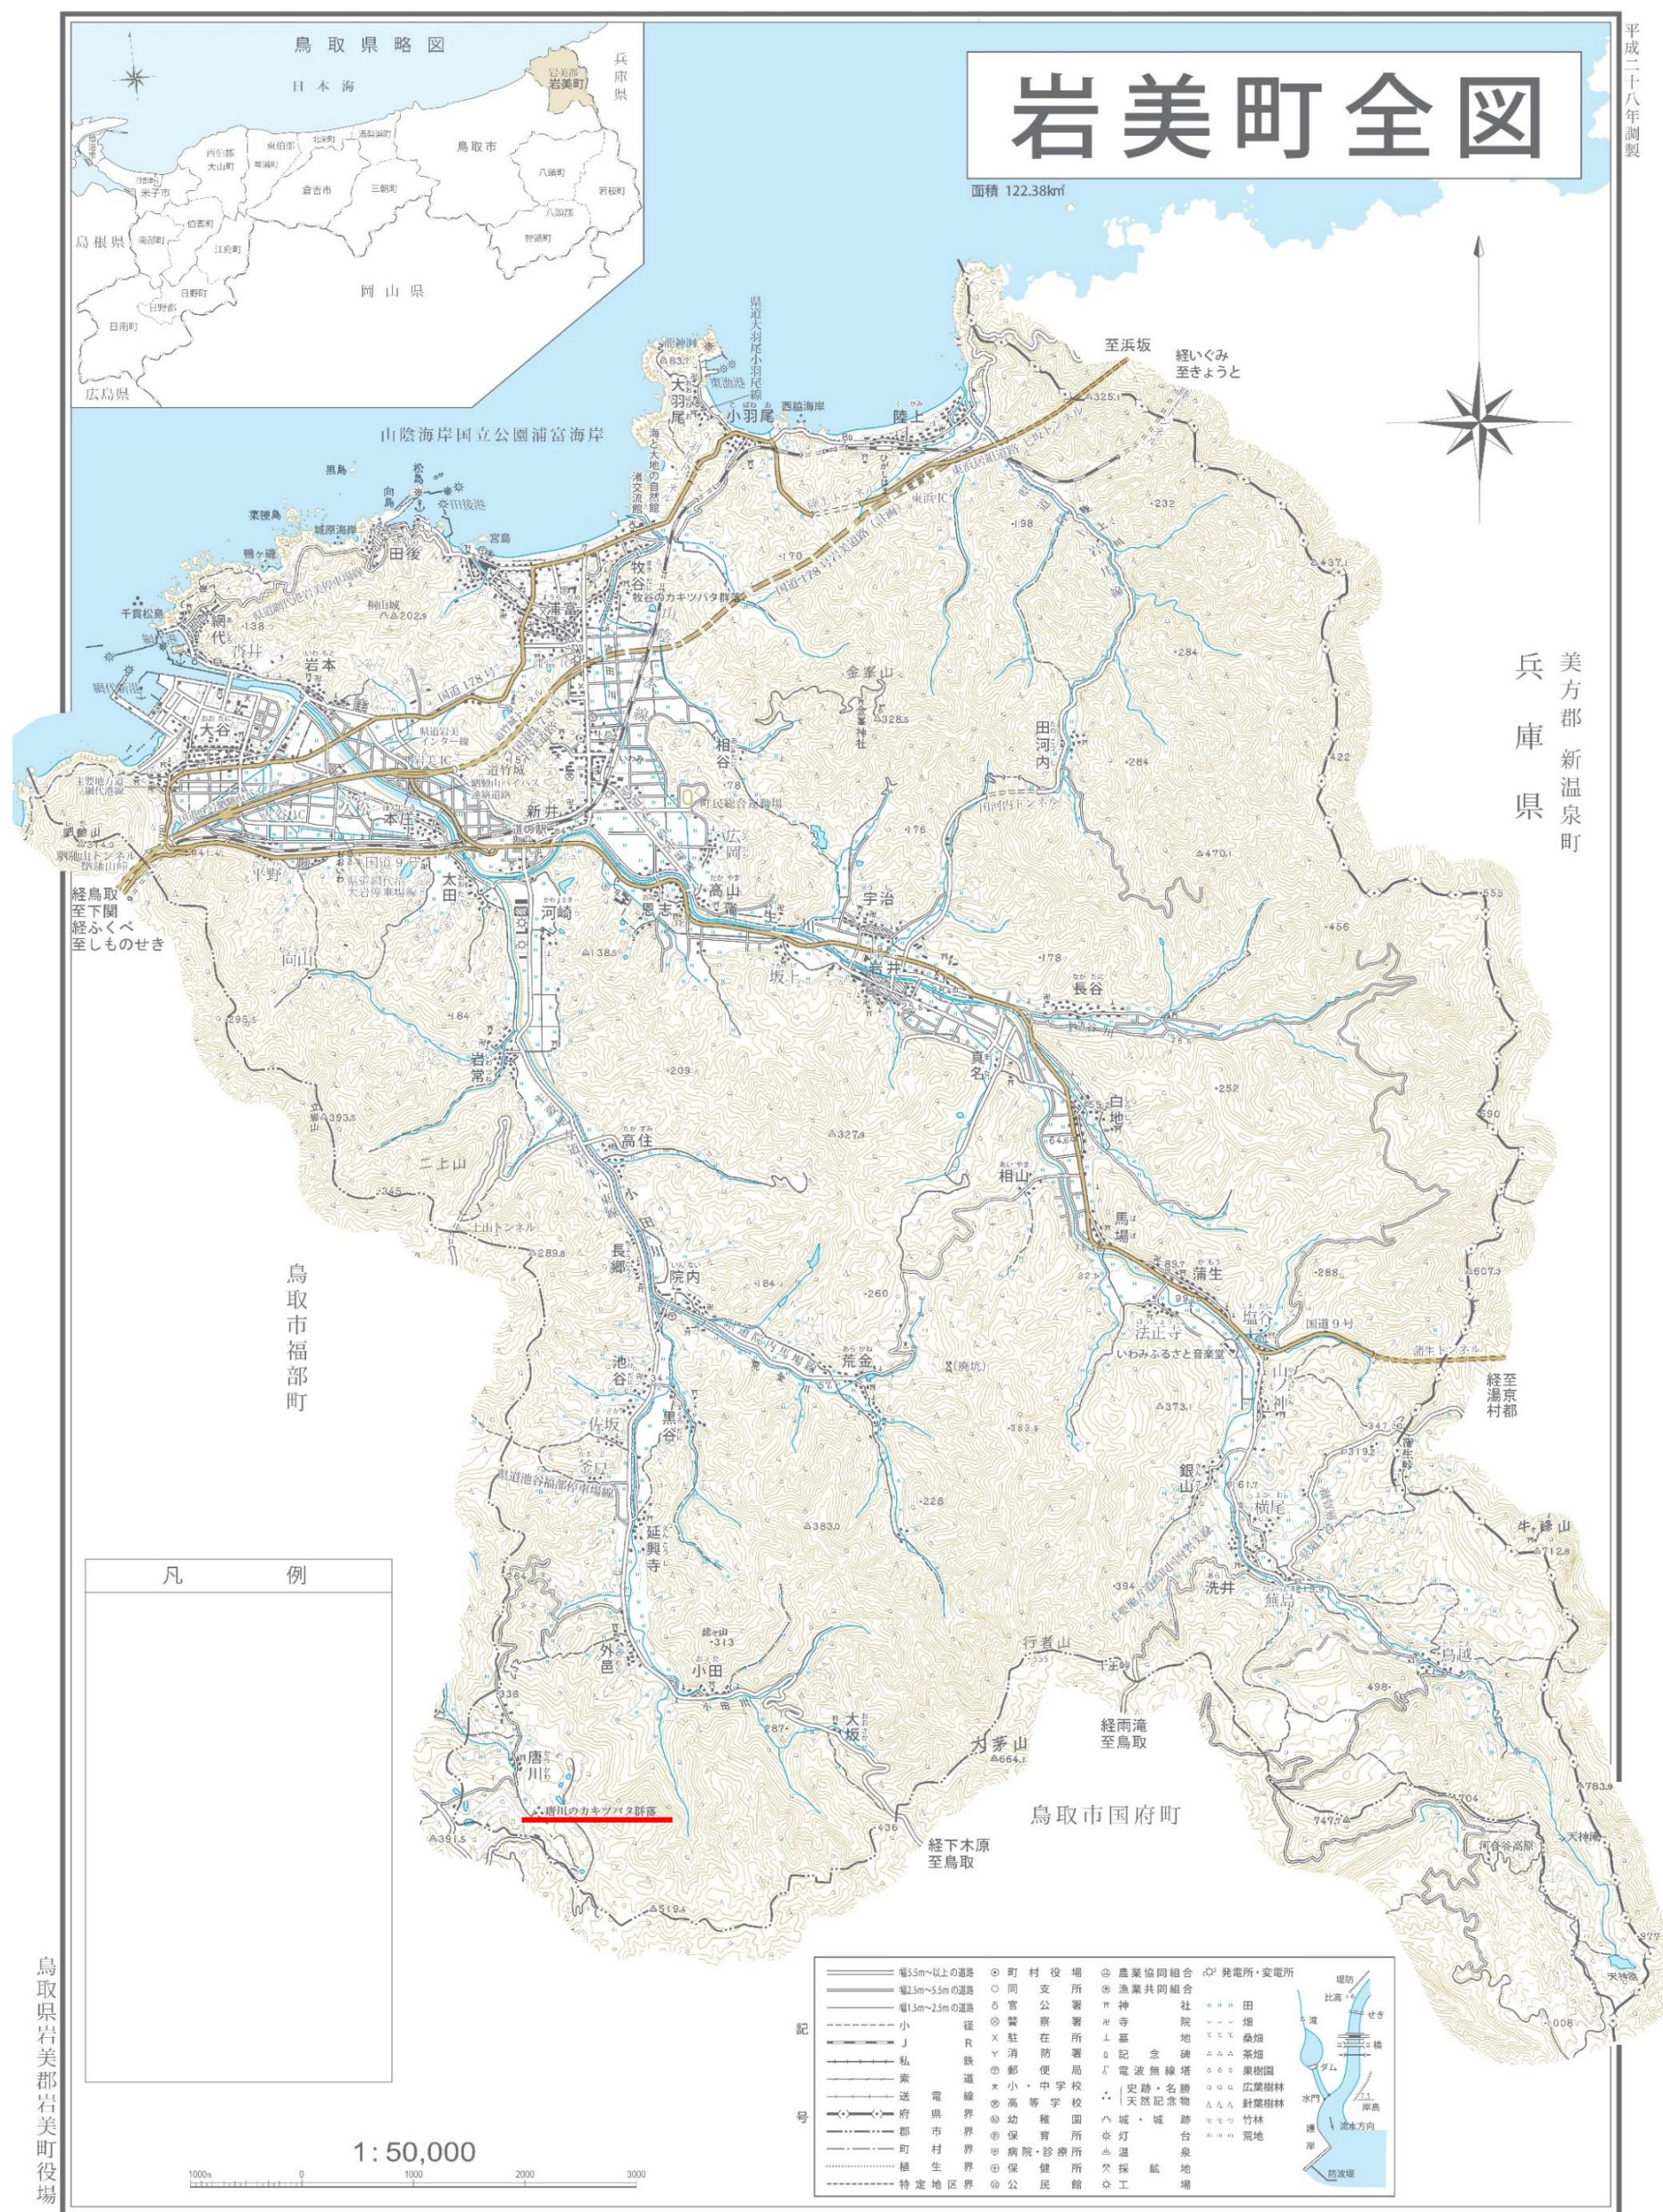

平成二十八年調製

兵庫県

鳥取県岩美郡岩美町役場


「この地図は、国土地理院長の承認を得て、同院発行の数値地図 50000（地図画像）及び数値地図 25000（地図画像）を複製したものである。（承認番号 平 28 情復、第 267 号）」

アサヒコンサルタント株式会社


事業実施箇所表示図




鳥取県岩美郡岩美町唐川地内

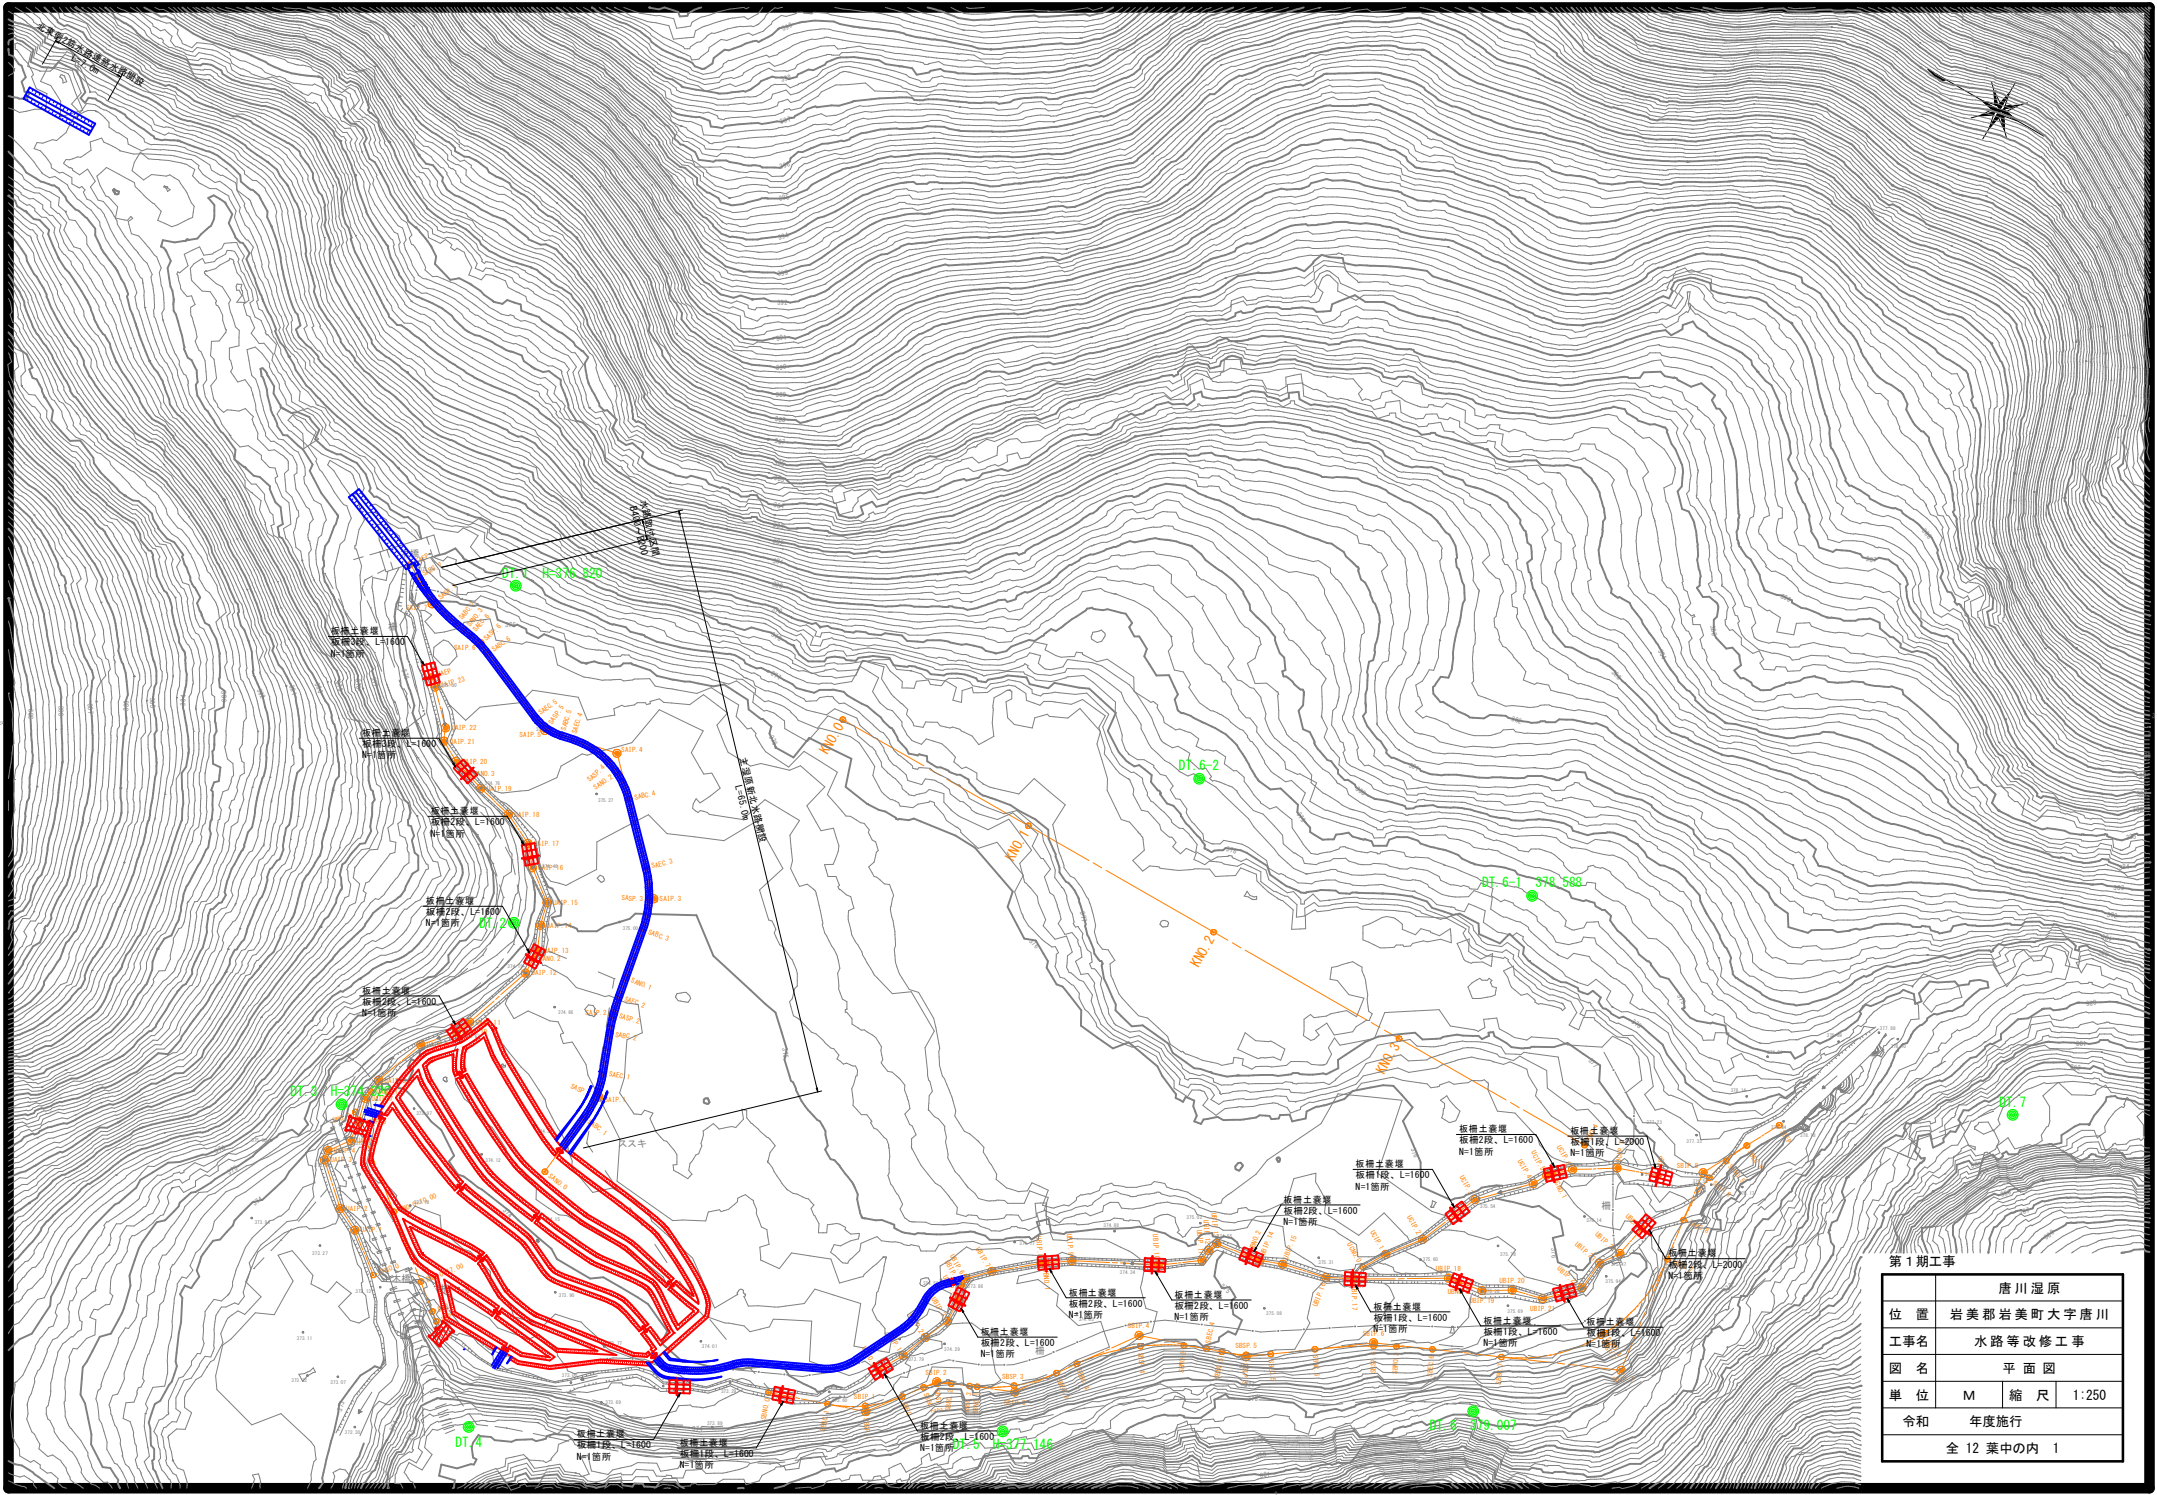

第1期工事			
	唐川 湿原		
位 置	岩美郡岩美町大字唐川		
工事名	水路等改修工事		
図 名	平 面 図		
単 位	M	縮 尺	1:250
令和	年度施行		
全 12 葉中の内 1			

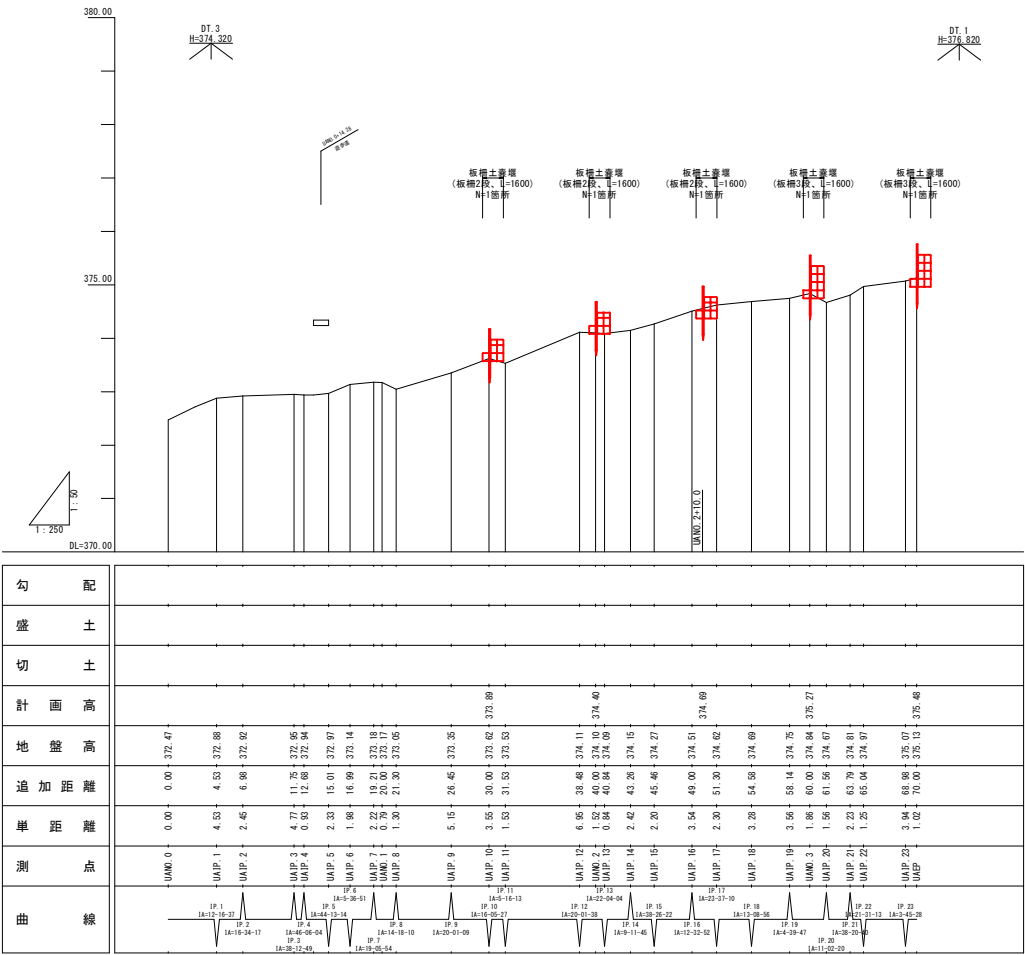


現北水路改良			
	唐川 湿原		
位 置	岩美郡岩美町大字唐川		
工事名	水路等改修工事		
図 名	縦断面図		
単 位	M	縮 尺	V=1:50 H=1:250
令和	年度施行		
全 12 葉中の内 3			

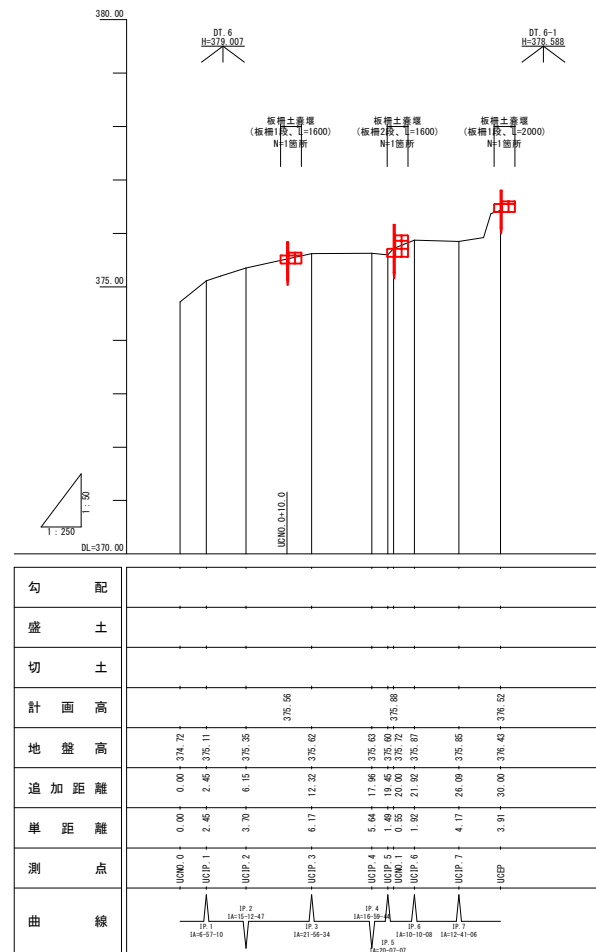


現主水路改良2

	唐川湿原		
位 置	岩美郡岩美町大字唐川		
工事名	水路等改修工事		
図 名	縦 断 面 図		
単 位	M	縮 尺	V=1:50 H=1:250
令和	年度施行		
全 12 葉中の内 5			

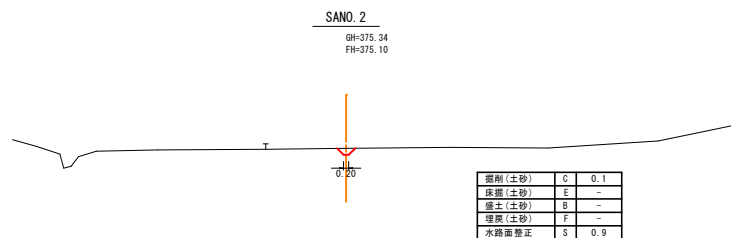


DL=370.00

D=20.00

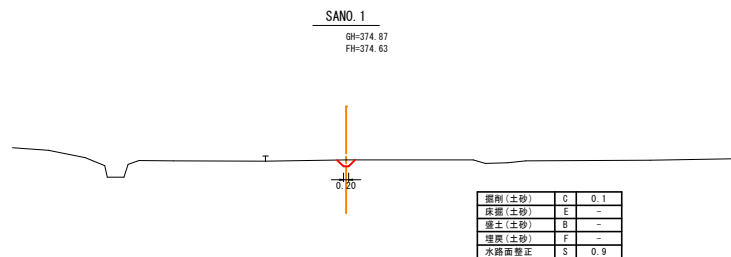


DL=370.00

D=20.00

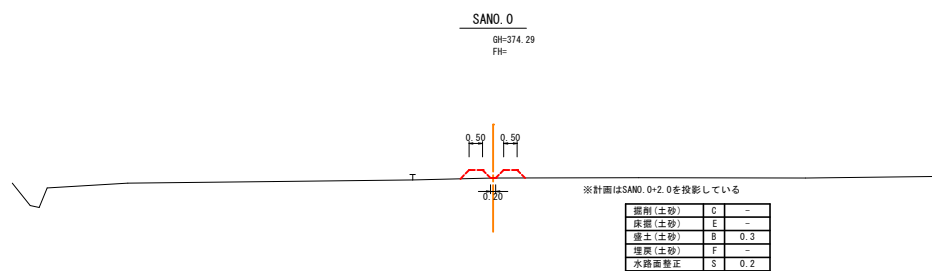


DL=370.00

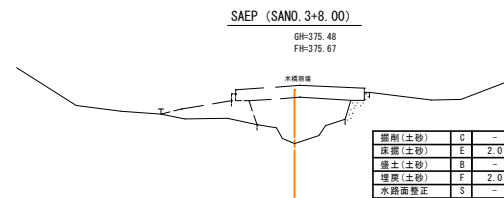

DL=370.00

D=8.00

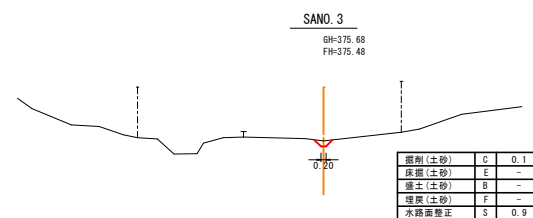


DL=370.00

D=20.00


主湿原新北水路開設

	唐川湿原		
位 置	岩美郡岩美町大字唐川		
工事名	水路等改修工事		
図 名	横 断 面 図		
単 位	M	縮 尺	1:100
令和	年度施行		
全 12 葉中の内 6			

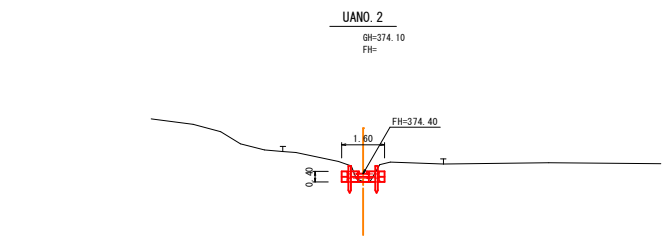


DL=370.00

D=20.00

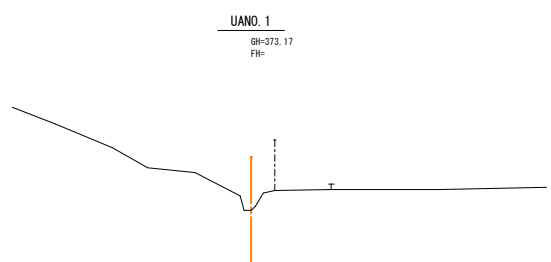


DL=370.00

D=20.00

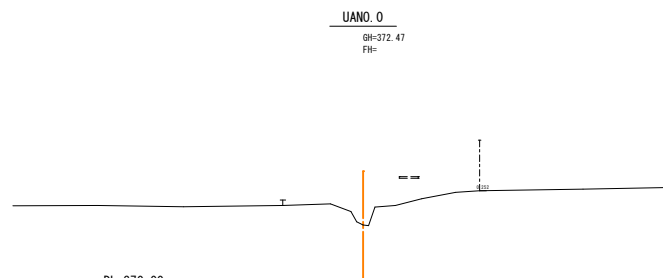


DL=370.00

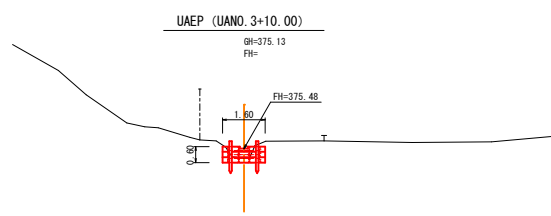

DL=370.00

D=10.00



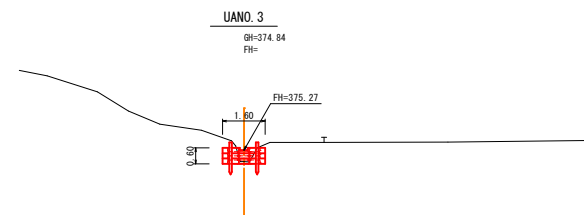


DL=370.00

D=20.00



現北水路改良

唐川湿原			
位 置	岩美郡岩美町大字唐川		
工事名	水路等改修工事		
図 名	横 断 面 図		
単 位	M	縮 尺	1:100
令和	年度施行		
全 12 葉中の内 7			

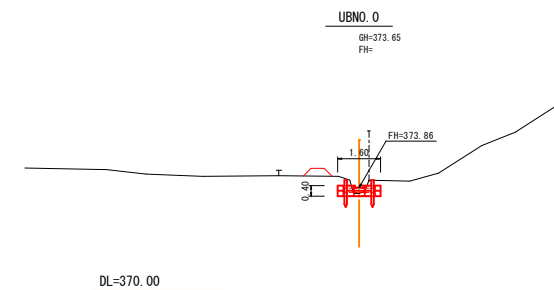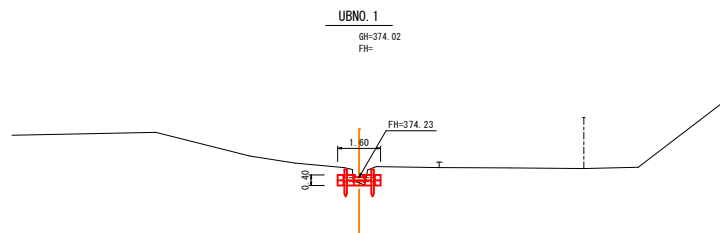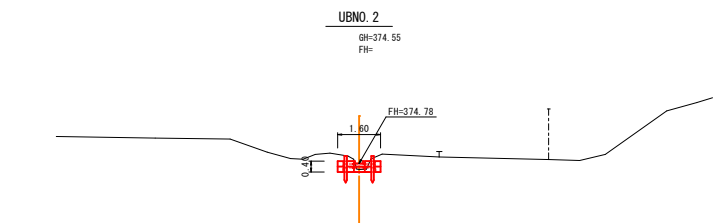


D=20.00

D=20.00

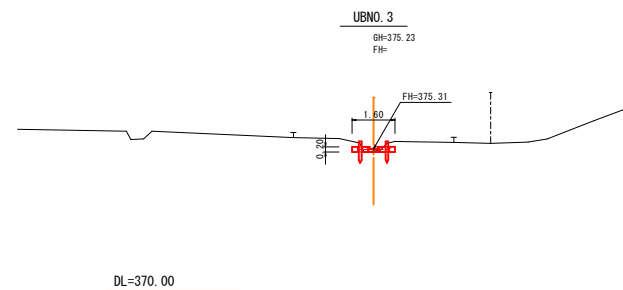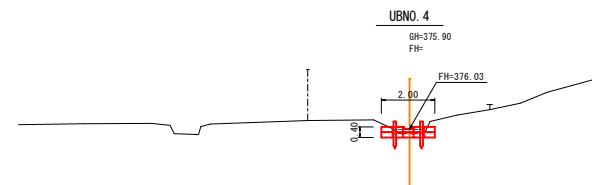

現主水路改良1


	唐川湿原		
位 置	岩美郡岩美町大字唐川		
工事名	水路等改修工事		
図 名	横 断 面 図		
単 位	M	縮 尺	1:100
令和	年度施行		
	全 12 葉中の内 8		

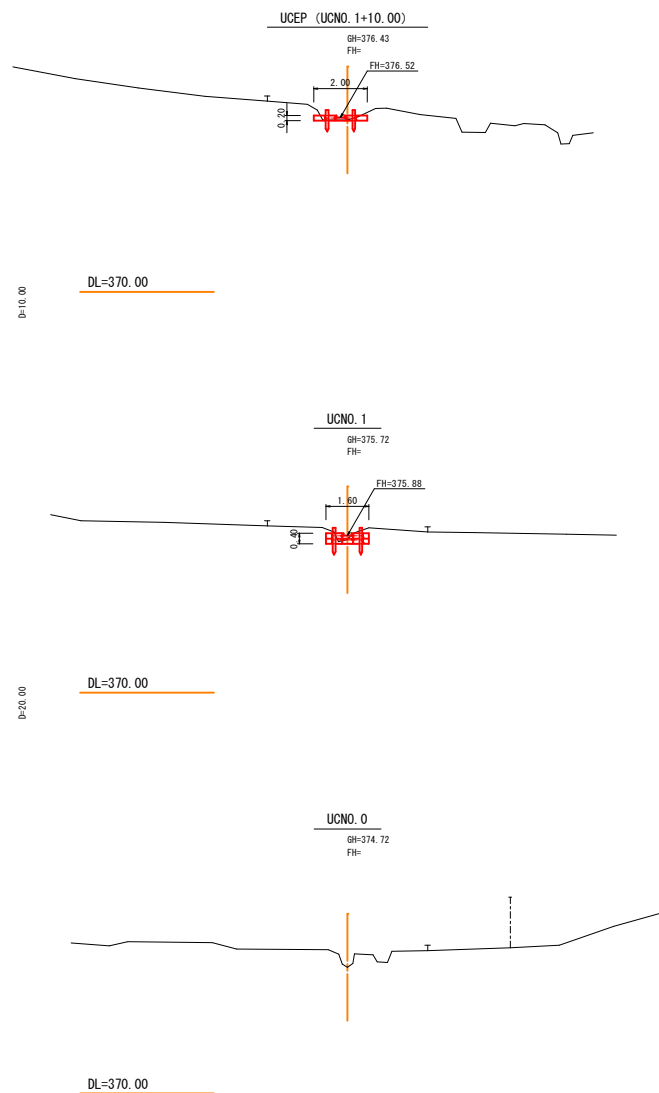

現主水路改良2

	唐川湿原		
位 置	岩美郡岩美町大字唐川		
工事名	水路等改修工事		
図 名	横 断 面 図		
単 位	M	縮 尺	1:100
令和	年度施行		
全 12 葉中の内 9			


板柵土囊堰標準断面図
S=1:50

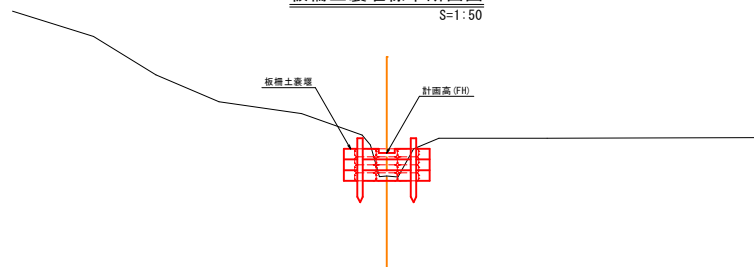


計画水路標準断面
S=1:25

主湿原新北水路・流入水路・流出水路 標準断面

切土部

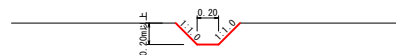

盛土部

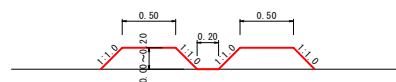


	唐川湿原		
位 置	岩美郡岩美町大字唐川		
工事名	水路等改修工事		
図 名	標準断面図		
単 位	M	縮 尺	図 示
令和	年度施行		
	全 12 葉中の内 10		


板柵土嚢堰 標準構造図

S=1:30


標準図

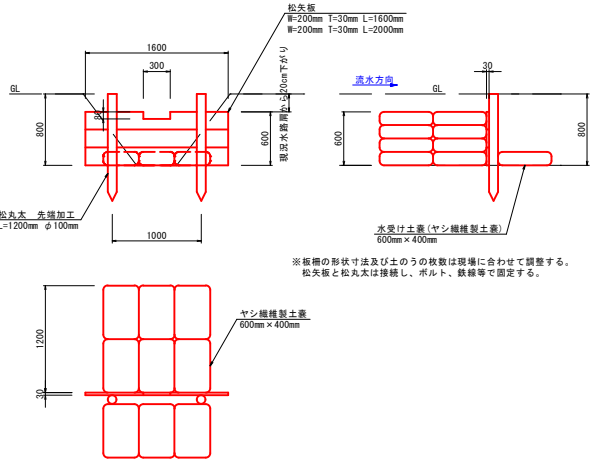

板柵土嚢堰 調整例

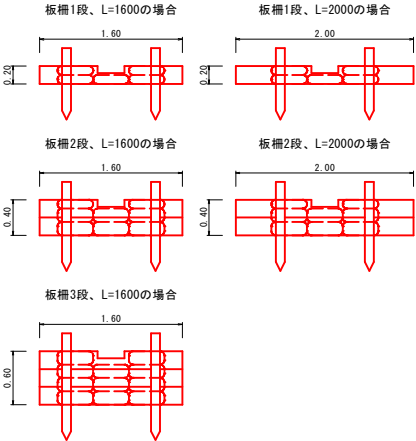

	唐川湿原		
位 置	岩美郡岩美町大字唐川		
工事名	水路等改修工事		
図 名	構 造 図		
単 位	M,mm	縮 尺	図示
令和	年度施行		
全 12 葉中の内 11			

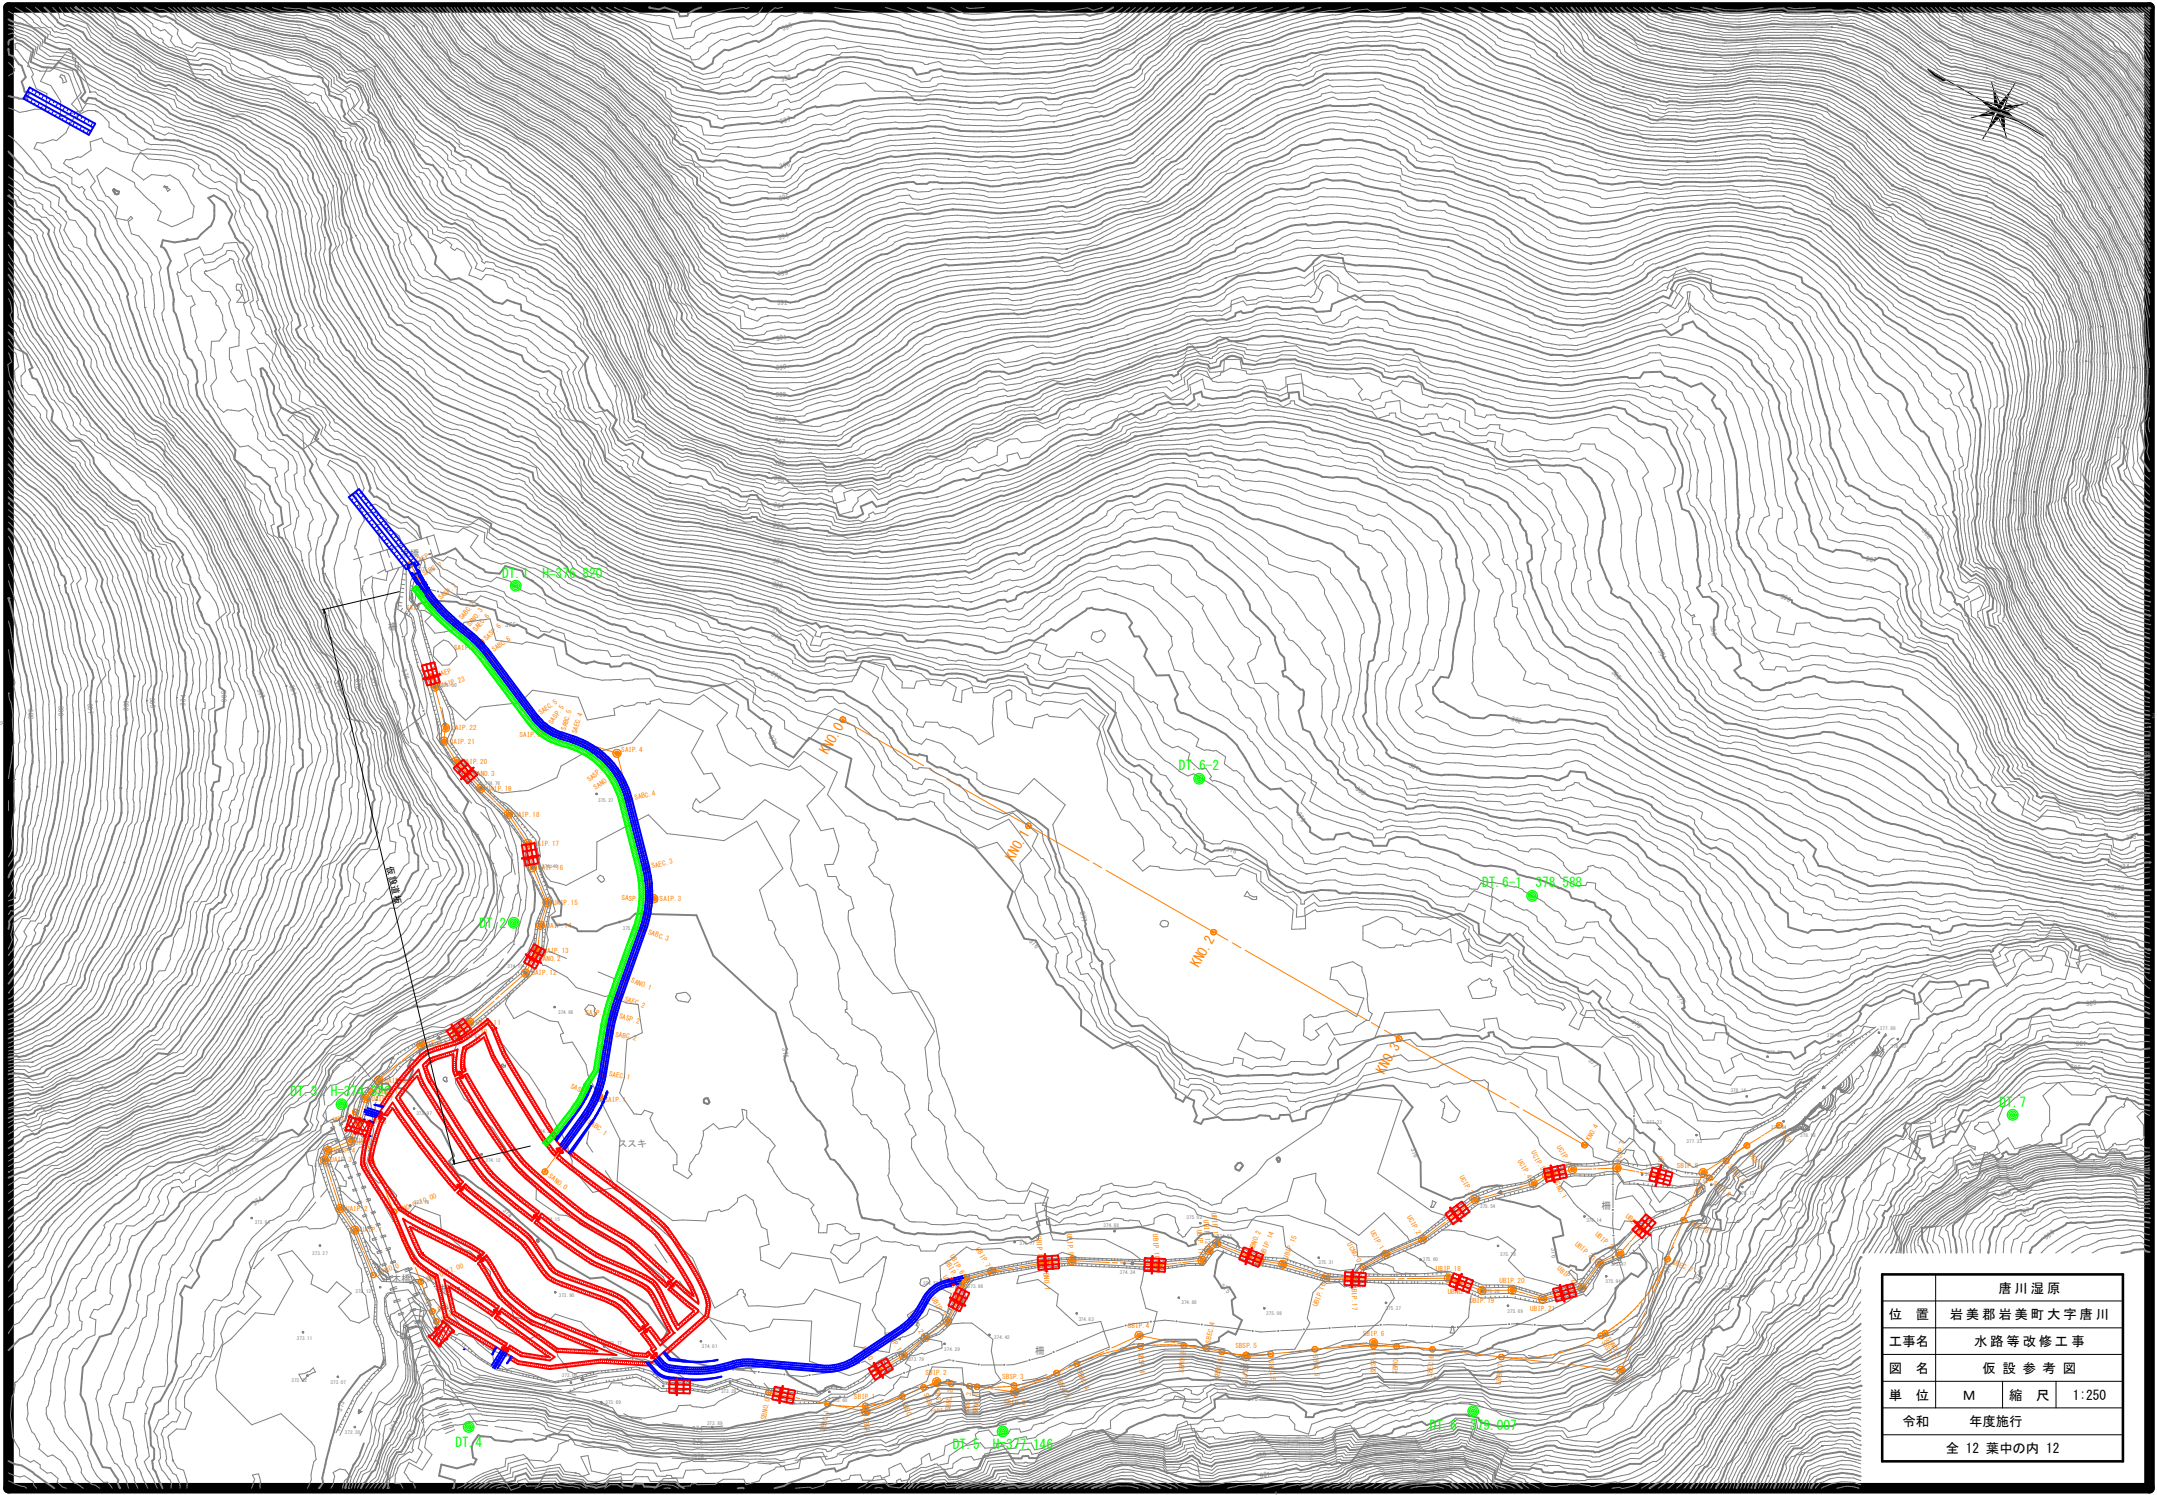

唐川湿原			
位 置	岩美郡岩美町大字唐川		
工事名	水路等改修工事		
図 名	仮 設 参 考 図		
単 位	M	縮 尺	1:250
令和	年度施行		
全 12 葉中の内 12			