



位置図

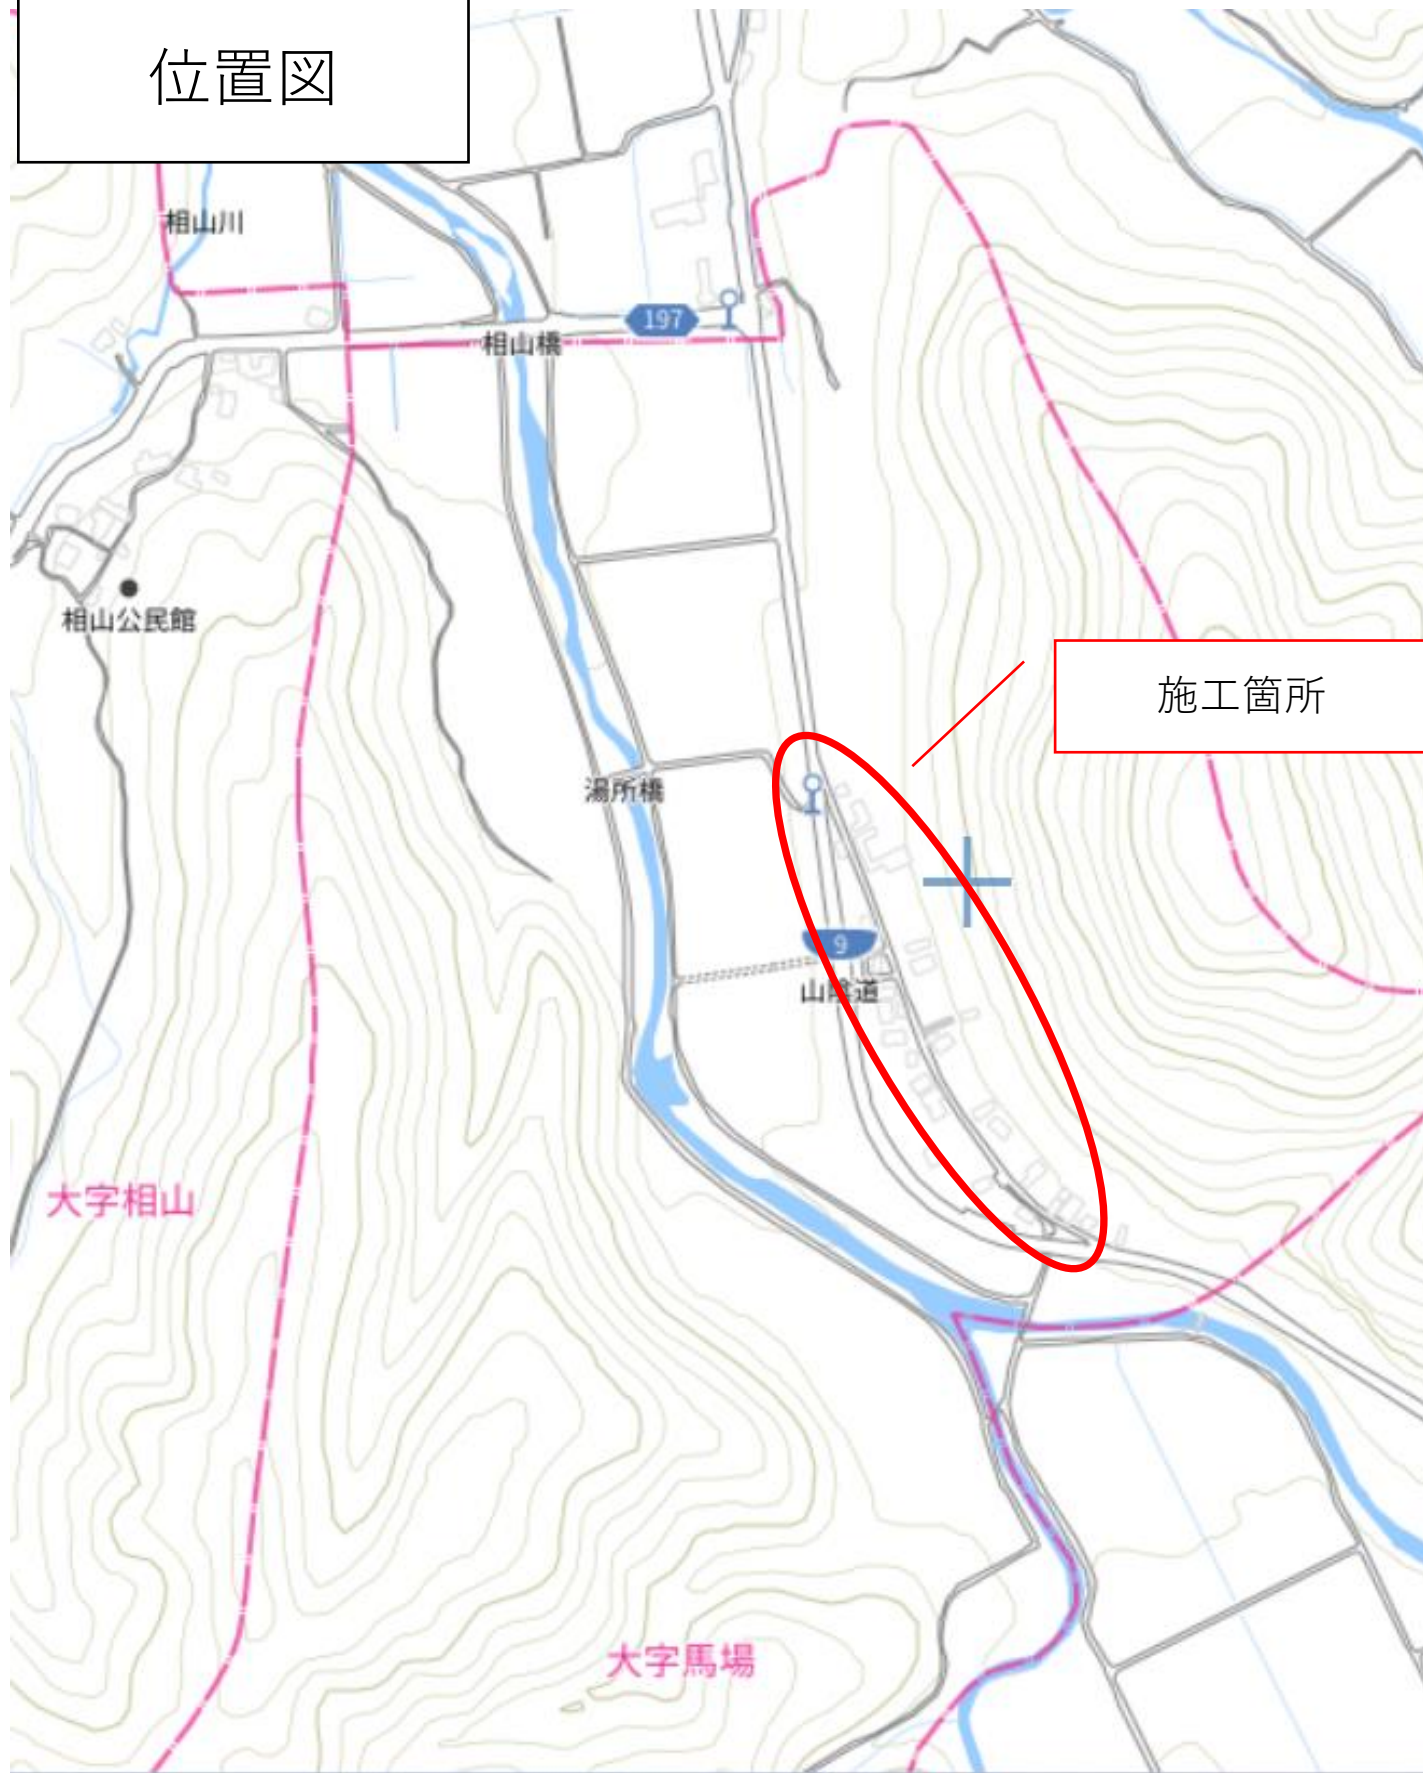

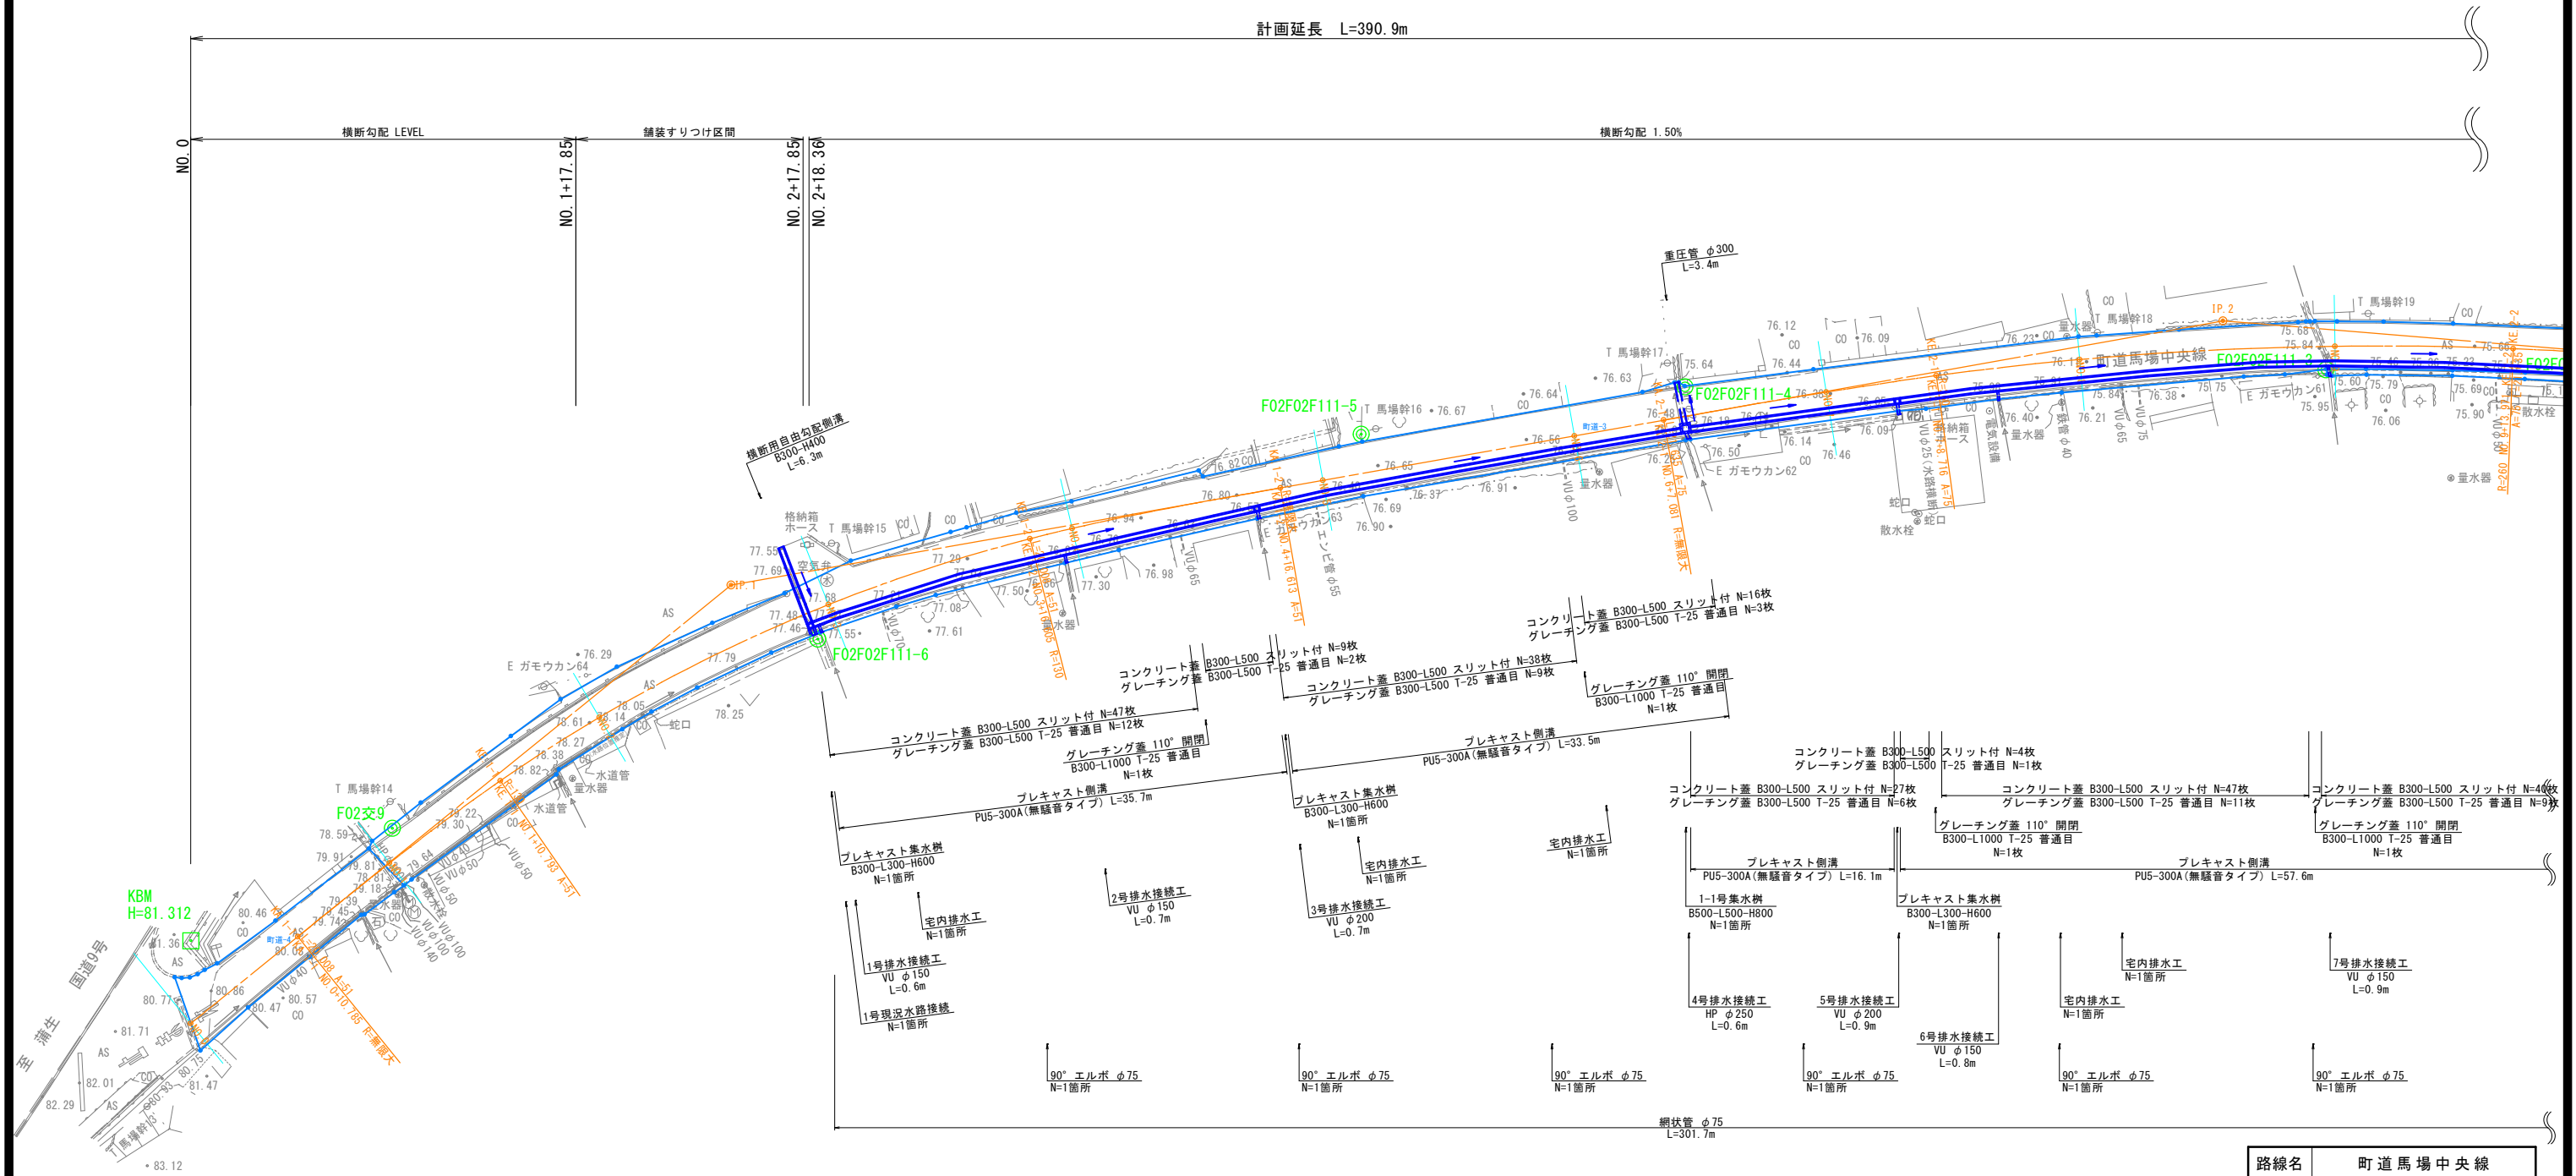


2	IP. 2		Y	0.300	0.300
K No	1	2	LC	45.255	
IA	14-44-25		CL	88.525	
R	260		TC	44.457	44.457
L	21.635	21.635	So	21.633	21.633
ΔR	0.075	0.075	W	33.640	
XM	10.817	10.817	A	75	75
Y	21.631	21.631			

路線名	町道馬場中央線		
位 置	岩美郡岩美町大字馬場		
工事名	町道馬場中央線側溝改良工事（2工区）		
図 名	平 面 図（1 / 2）		
単 位	M	縮 尺	1:250
令和 8	年度施行		
全 14 葉中の内 1			




NO. 19+10.88

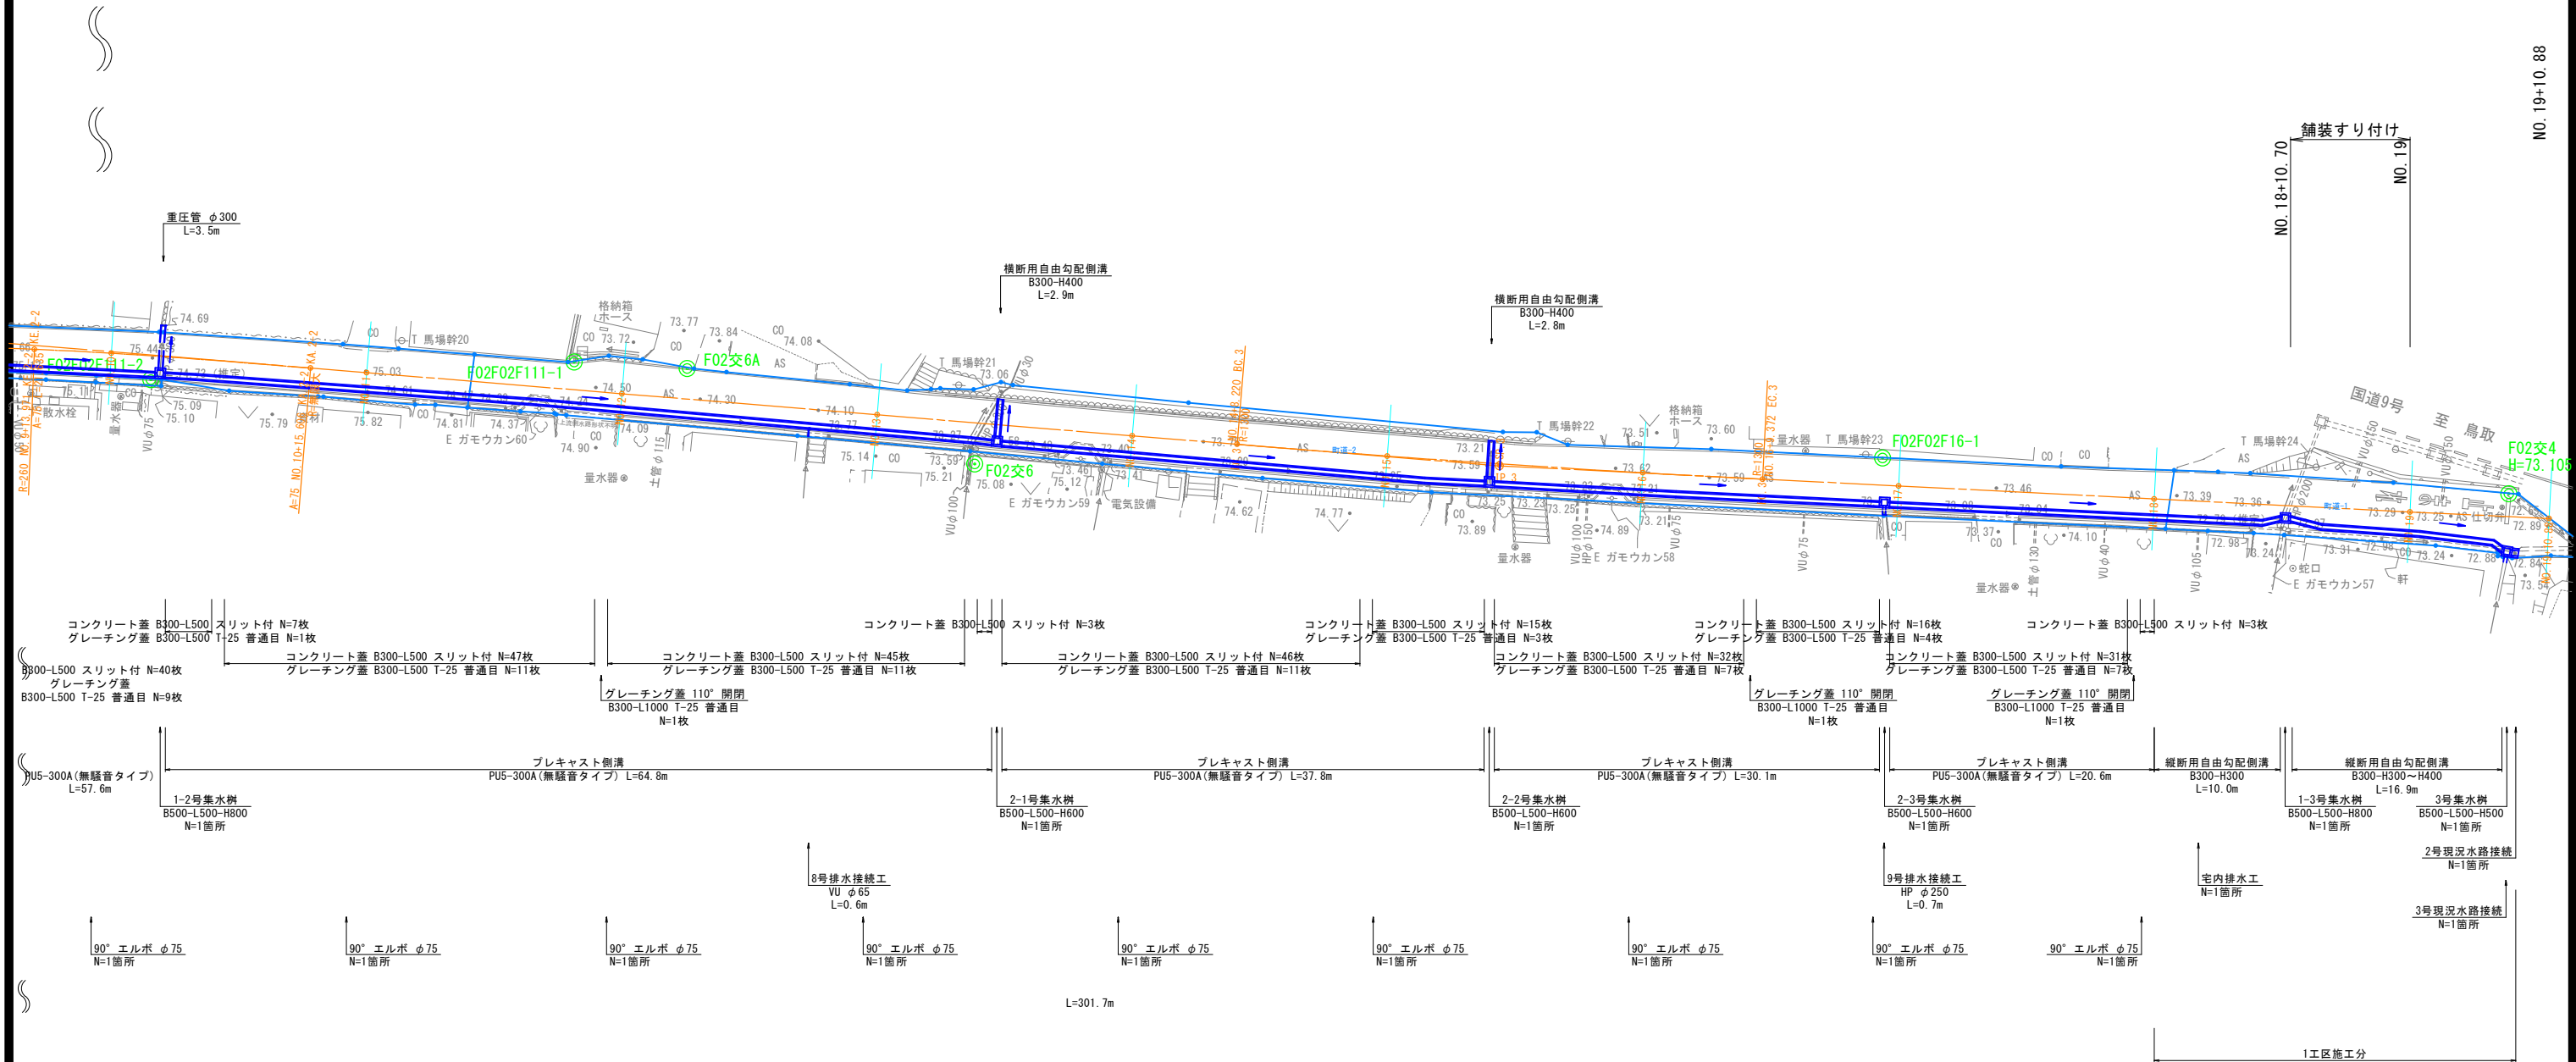

3	IP.3
1A	1-48-49
R	1300
TL	20.578
CL	41.152
SL	0.163


路線名	町道馬場中央線		
位 置	岩美郡岩美町大字馬場		
工事名	町道馬場中央線側溝改良工事（2工区）		
図 名	平 面 図（2/2）		
単 位	M	縮 尺	1:250
令和 8 年度施行			
全 14 葉中の内 2			

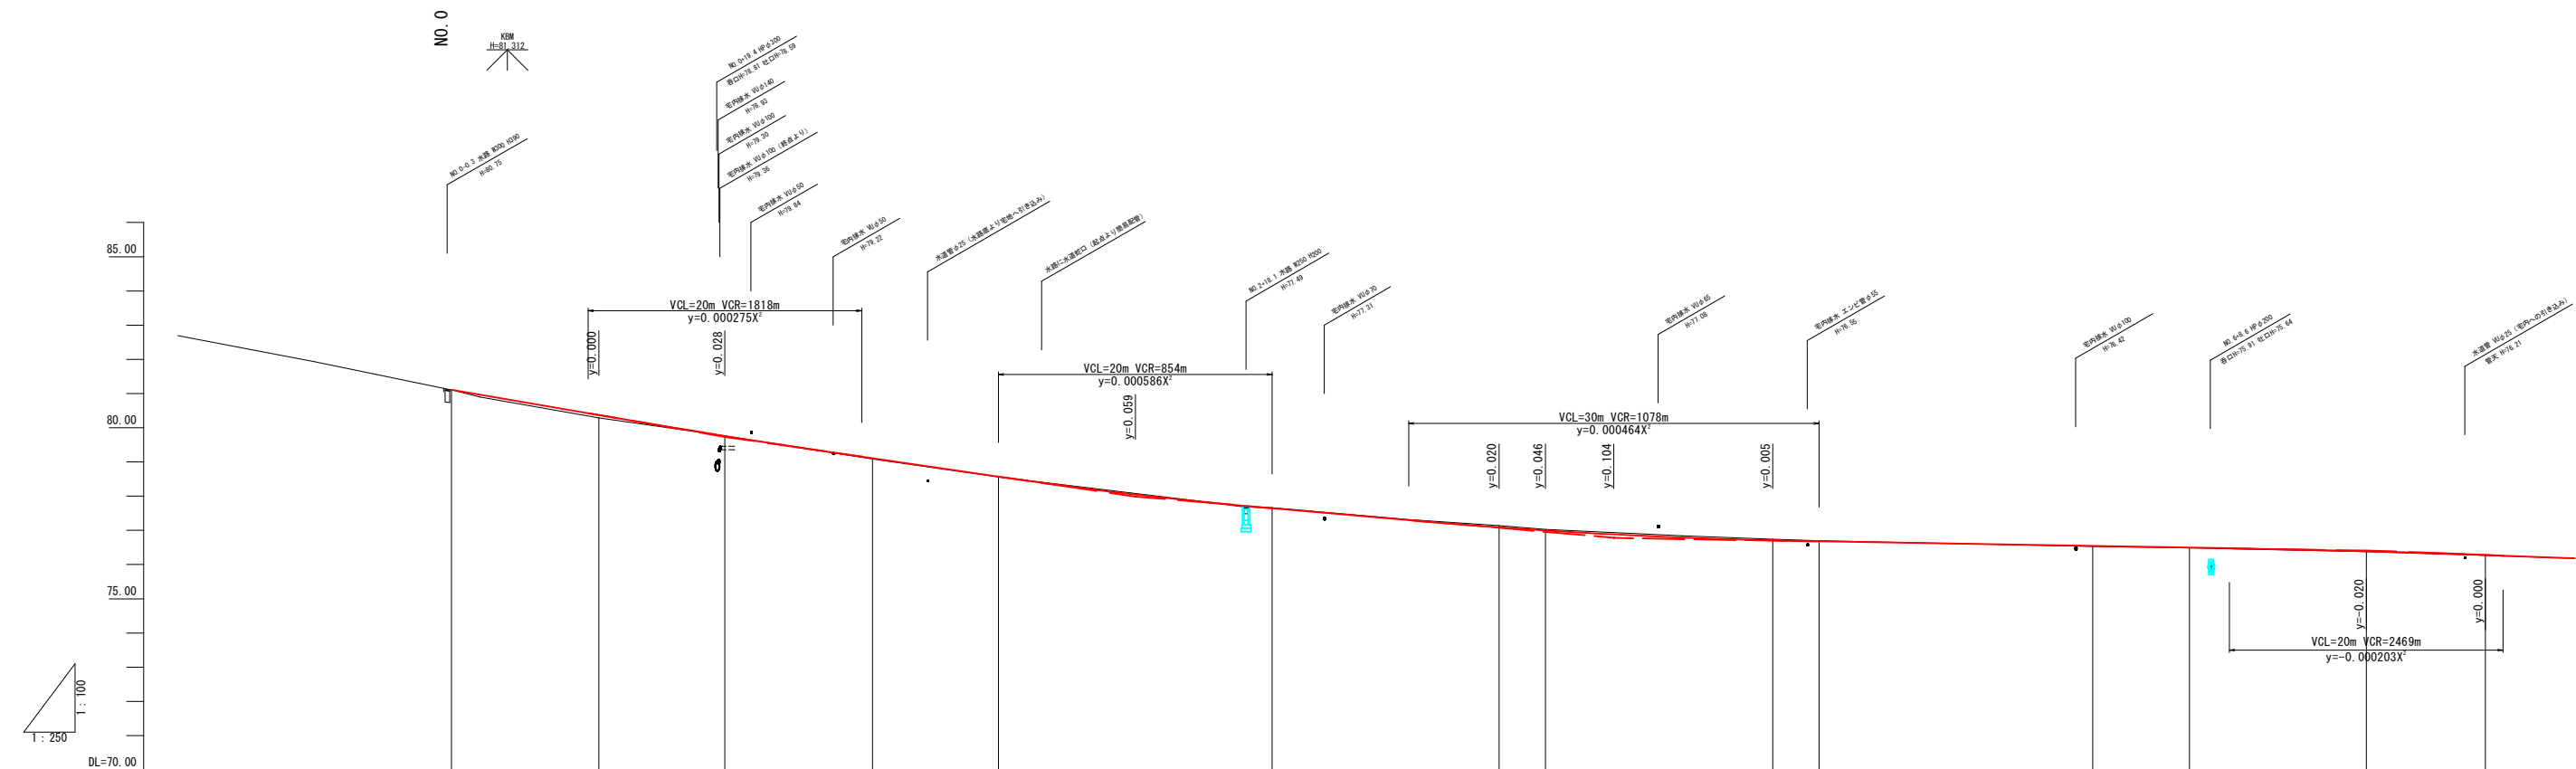


勾配		61.11	$i=6.900\%$ $H=1.38$ $L=20.00$	79.79	$i=5.800\%$ $H=1.74$ $L=30.00$	77.99	$i=3.457\%$ $H=1.21$ $L=35.00$	76.78	$i=0.673\%$ $H=0.37$ $L=55.00$	76.41	$i=1.483\%$ $H=0.89$ $L=60.00$
盛土											
切土											
計画高		81.11	80.37	79.76	79.10	78.57	77.64	77.09	76.71	76.54	76.39
地盤高		81.11	80.29	79.76	79.09	78.56	77.66	77.14	76.74	76.53	76.38
追加距離		0.00	10.79	20.00	30.79	40.00	60.00	76.61	96.61	120.00	140.00
単距離		0.00	10.79	9.21	10.79	9.21	20.00	16.61	16.61	20.00	12.92
測点		NO.0	KA.1-1	NO.1	KE.1-1	NO.2	NO.3	KA.1-2	NO.4	NO.5	NO.6
曲線											
縦断面図	拡幅										
	片勾配										

IP.1
IA=29-00-33
A = 51.000 D = 43.667
R =130.000 Lc= 45.812
L = 20.008 CL= 85.828










路線名	町道馬場中央線		
位 置	岩美郡岩美町大字馬場		
工事名	町道馬場中央線側溝改良工事（2工区）		
図 名	縦 断 面 図（1 / 3）		
単 位	M	縮 尺	V=1:100 H=1:250
令和 8 年度施行			
全 14 葉中の内 3			

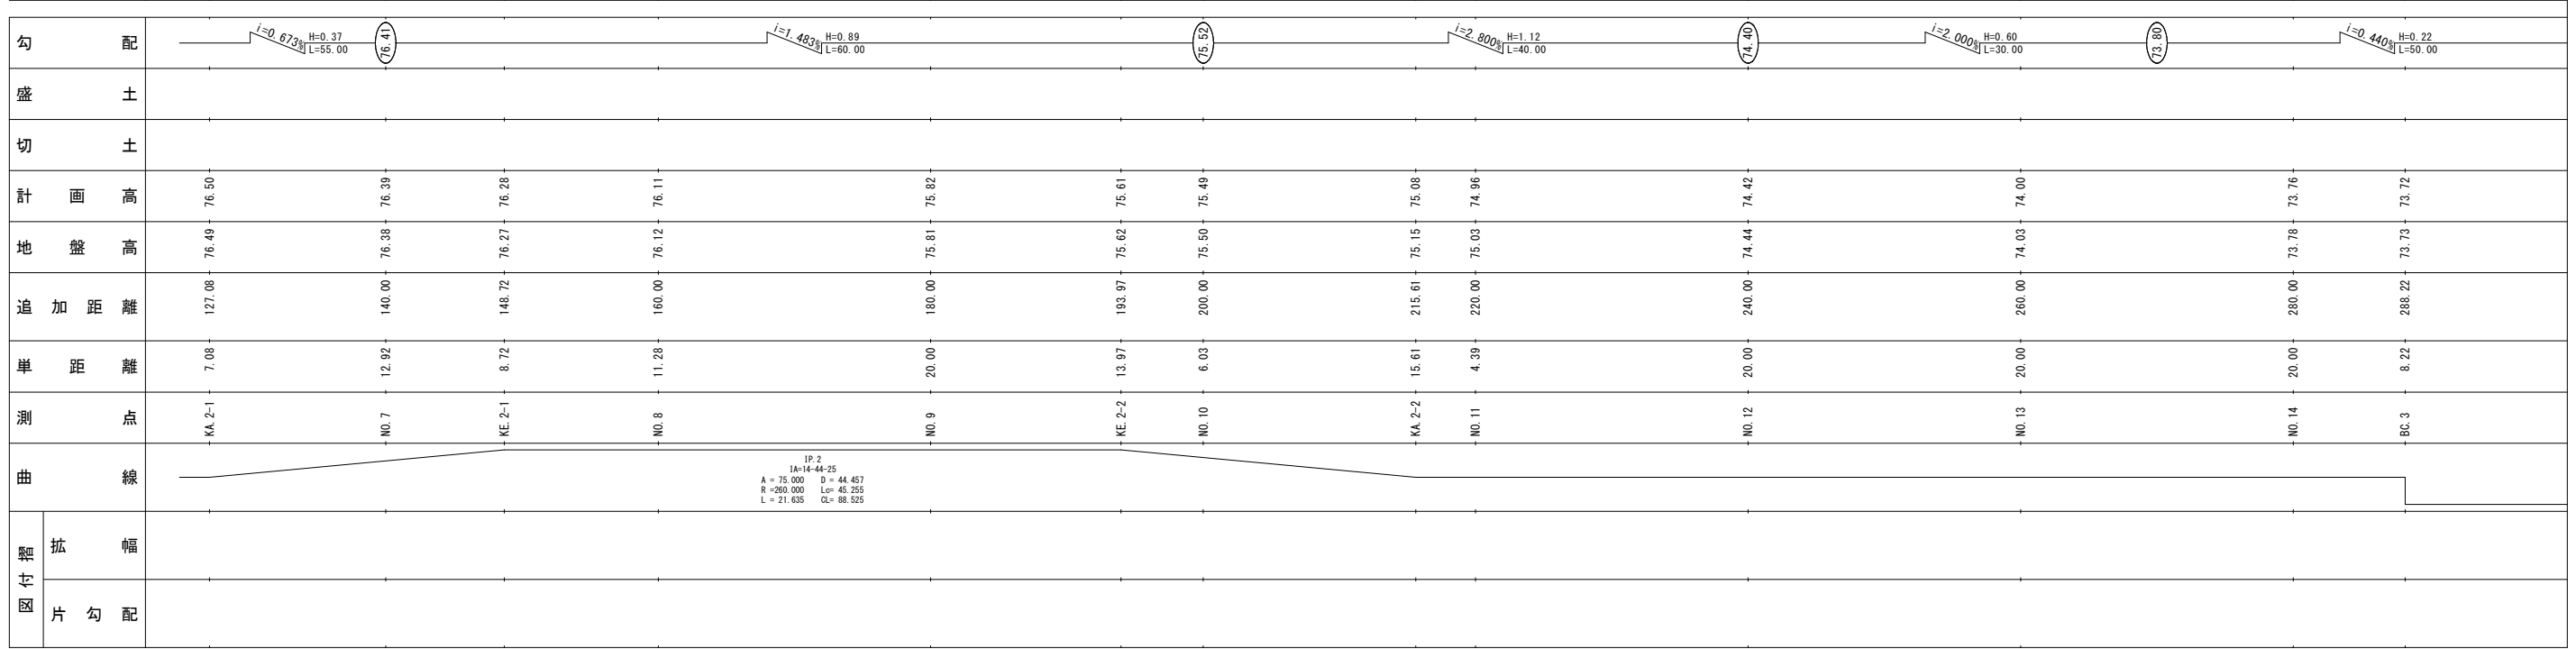


路線名	町道馬場中央線		
位 置	岩美郡岩美町大字馬場		
工事名	町道馬場中央線側溝改良工事（2工区）		
図 名	縦 断 面 図（2/3）		
単 位	M	縮 尺	V=1:100 H=1:250
令和 8 年度施行			
全 14 葉中の内 4			

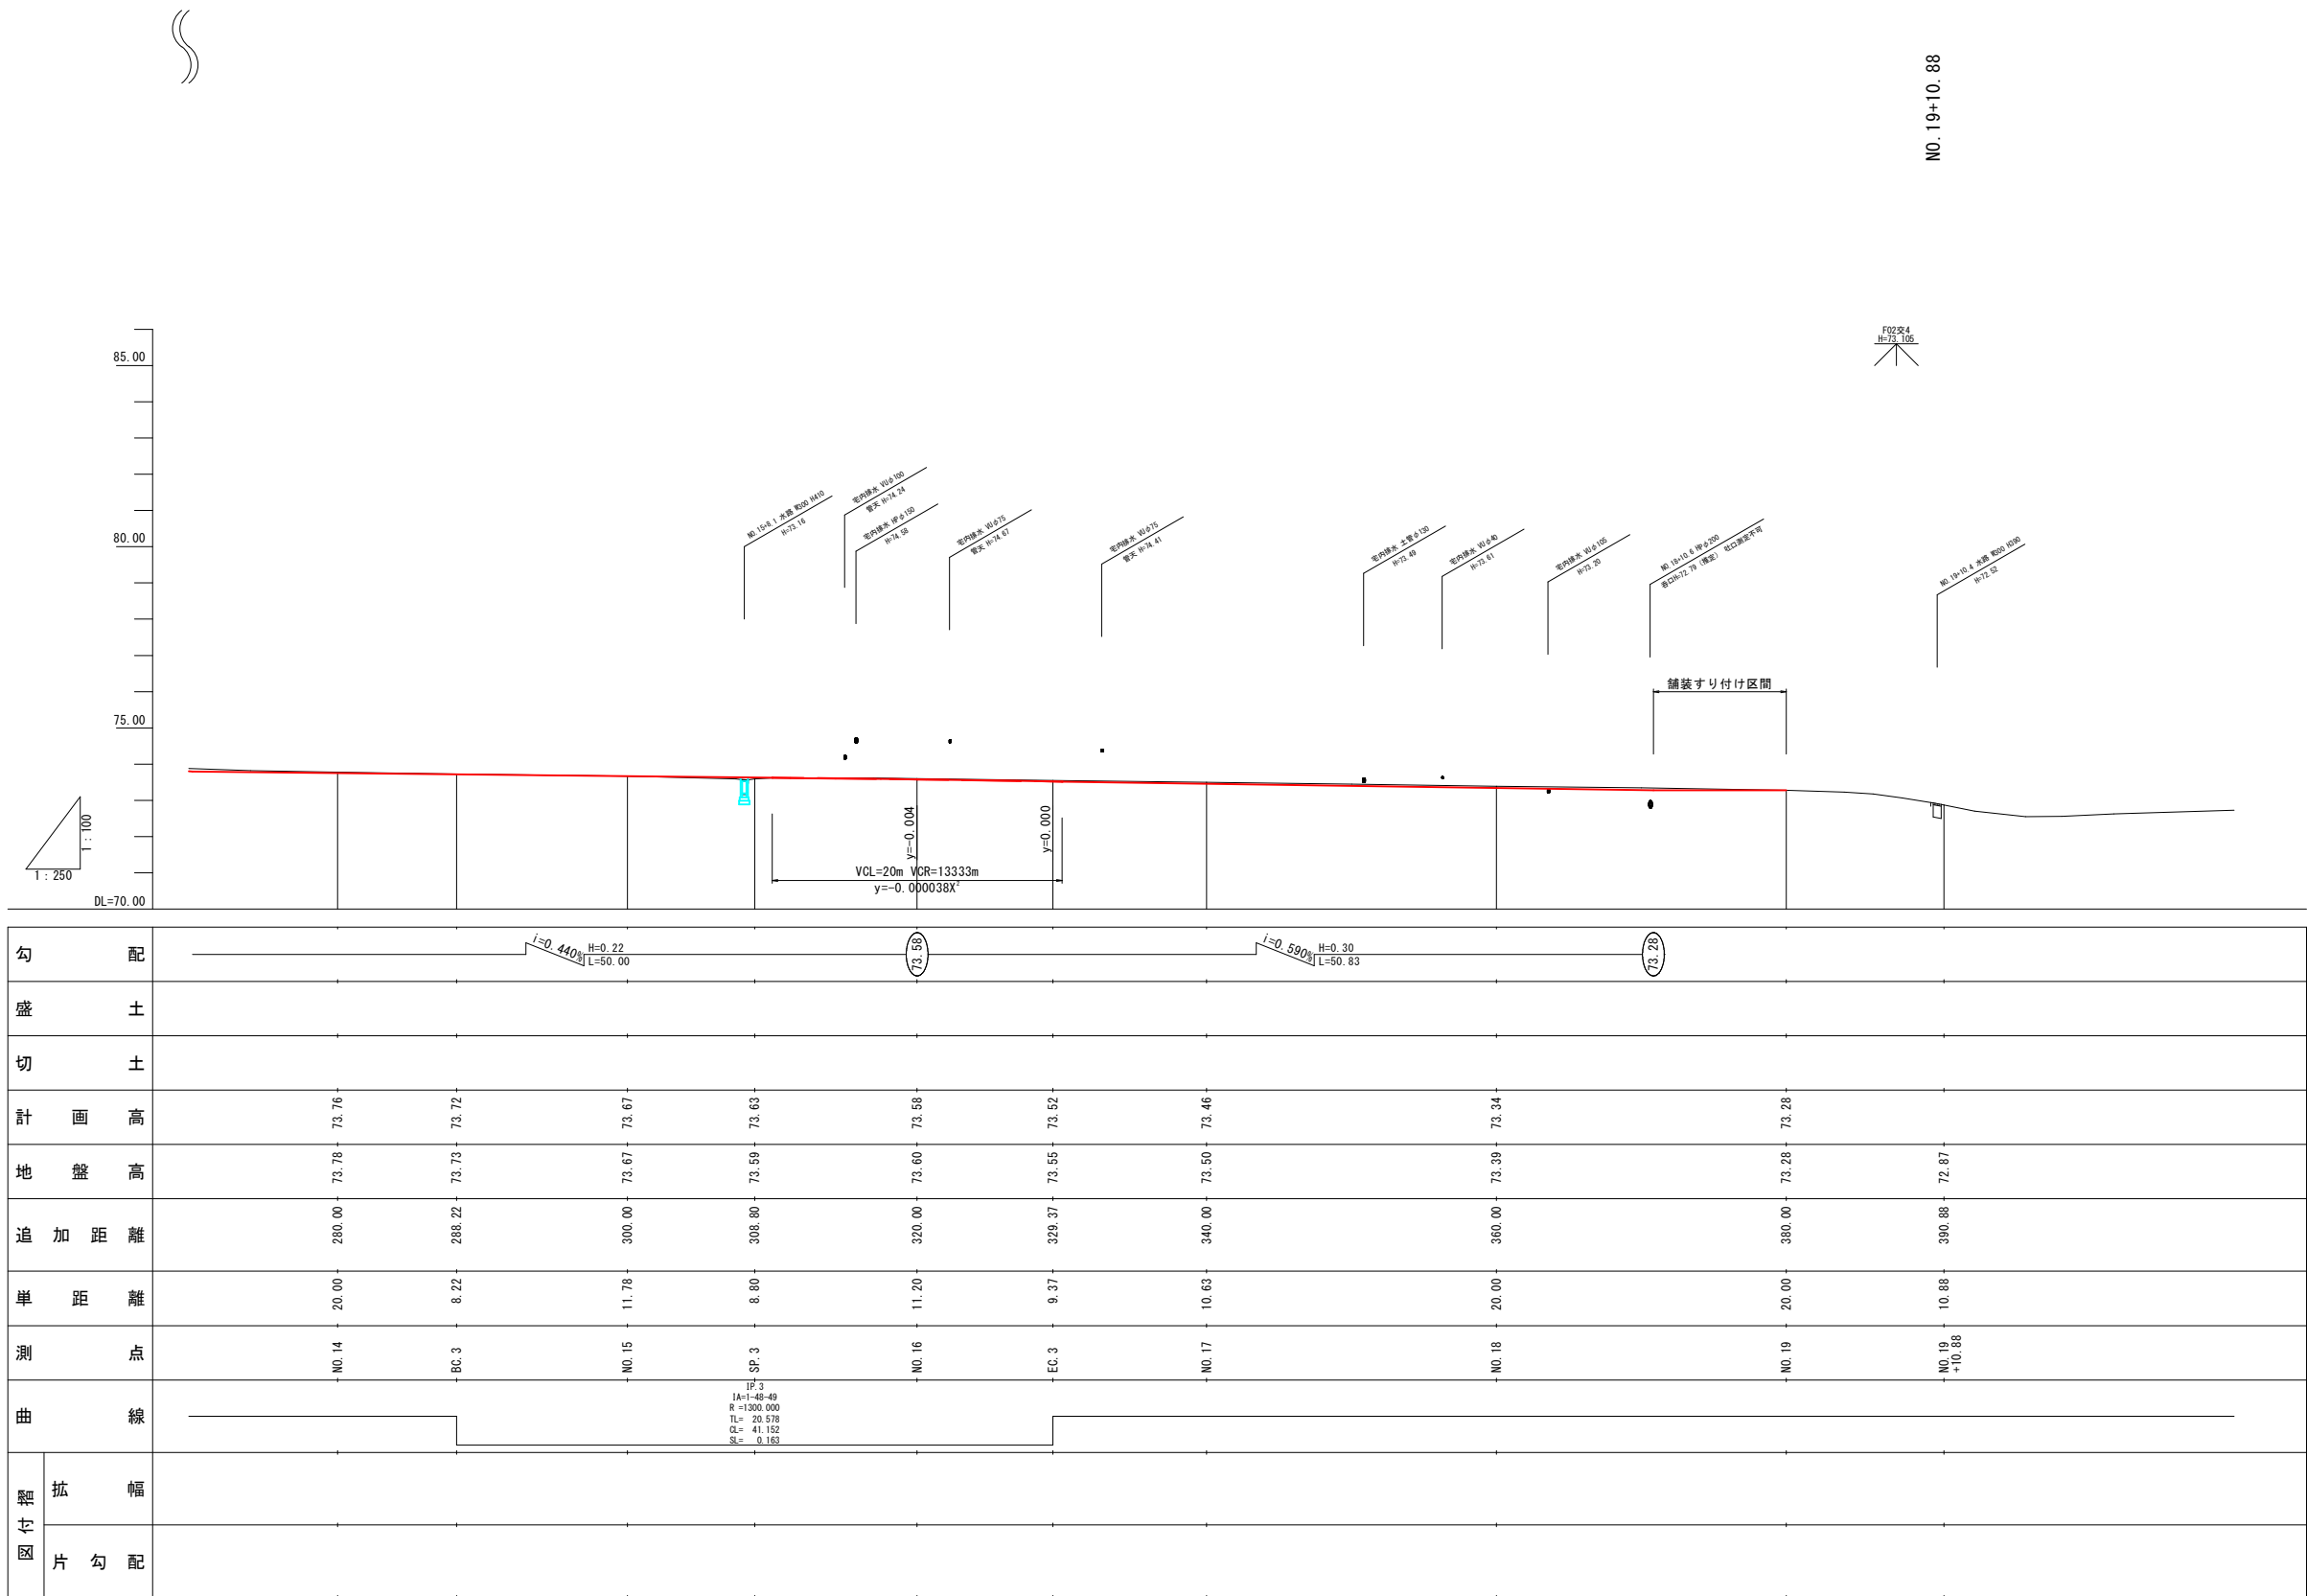

路線名	町道馬場中央線		
位 置	岩美郡岩美町大字馬場		
工事名	町道馬場中央線側溝改良工事（2工区）		
図 名	縦 断 面 図（3 / 3）		
単 位	M	縮 尺	V=1:100 H=1:250
令和 8 年度施行			
全 14 葉中の内 5			

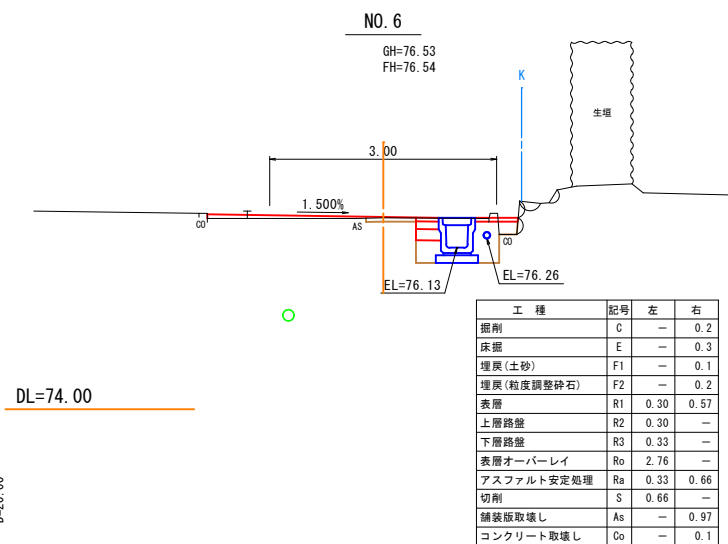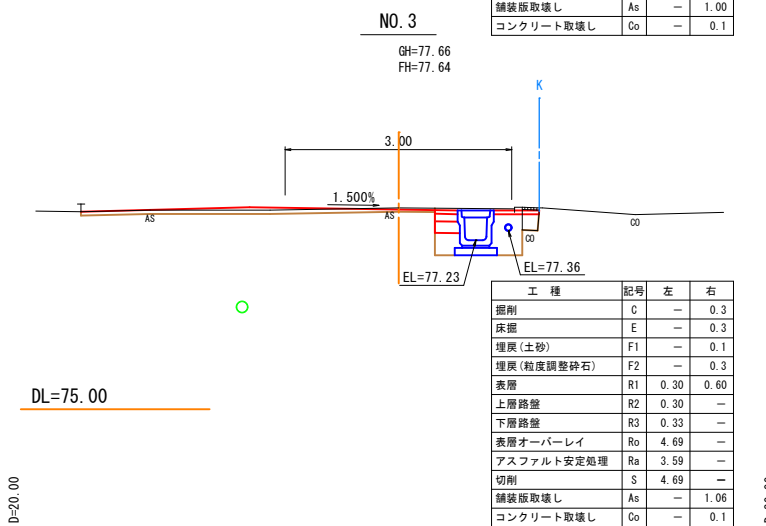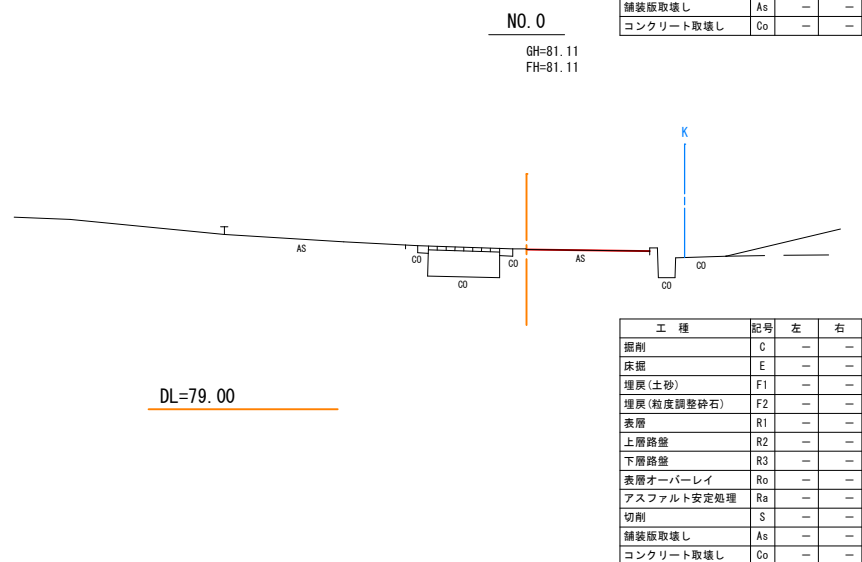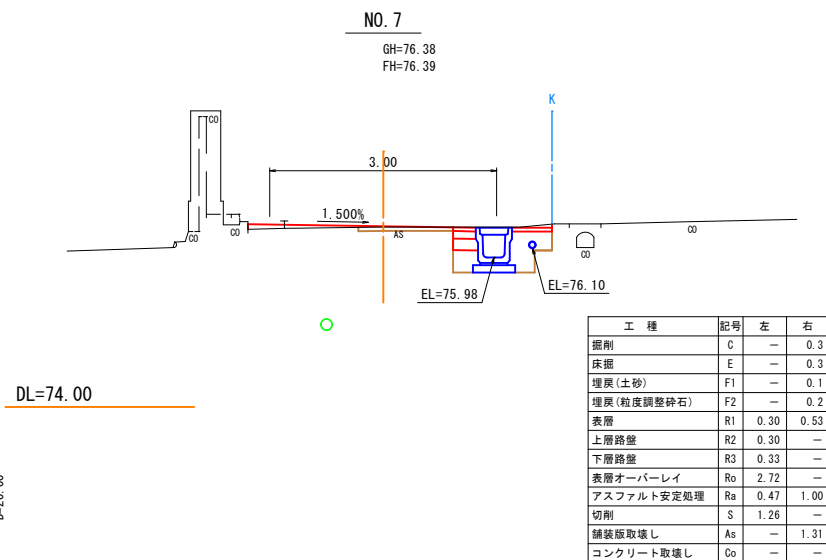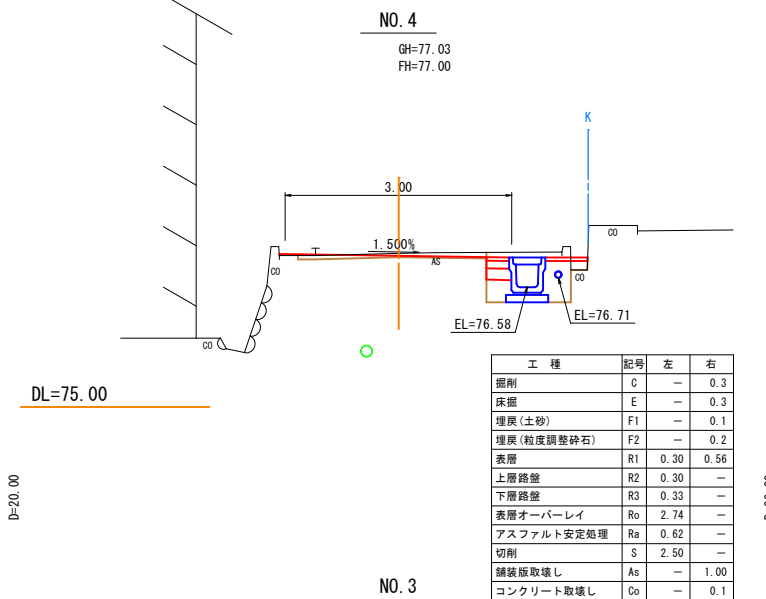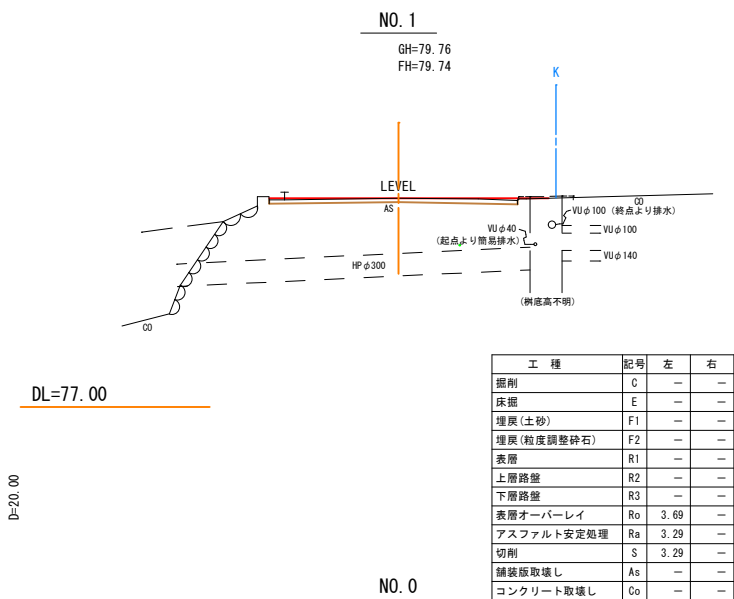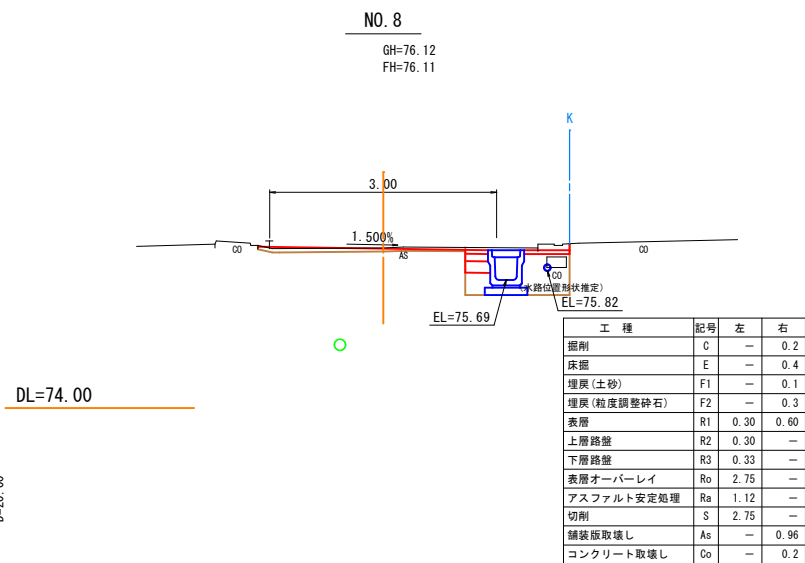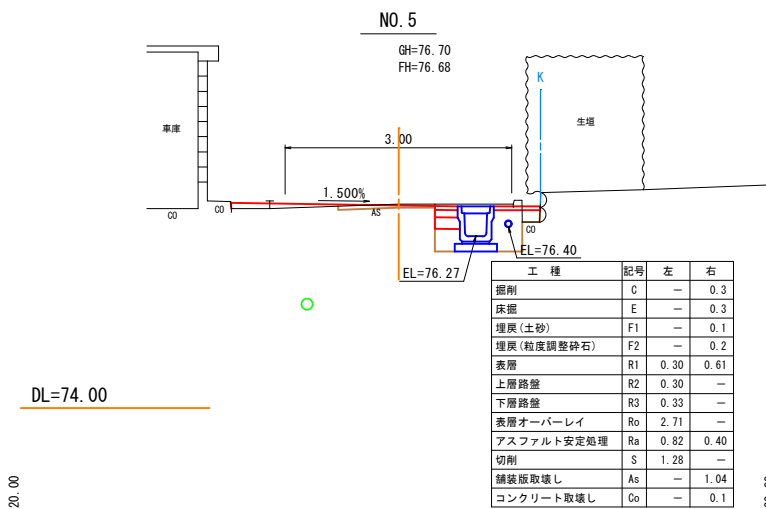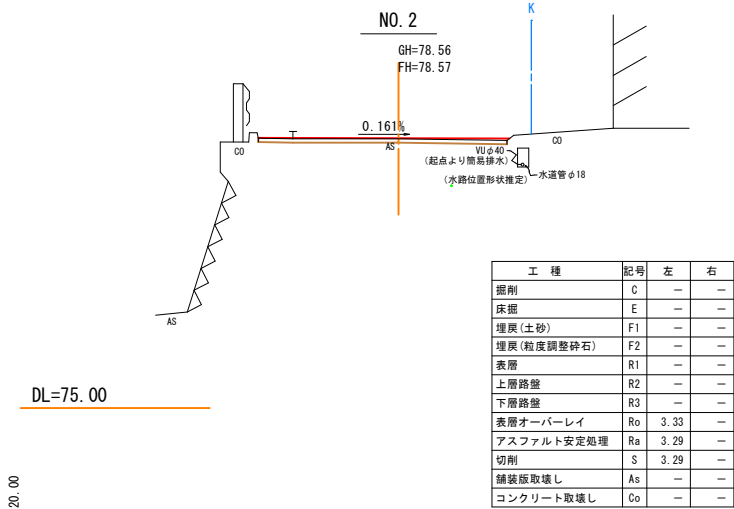


NO. 0～NO. 8			
路線名	町道馬場中央線		
位置	岩美郡岩美町大字馬場		
工事名	町道馬場中央線側溝改良工事(2工区)		
図名	横断面図(1/3)		
単位	M	縮尺	1:50
令和 8 年度施行			
全 14 葉中の内 6			

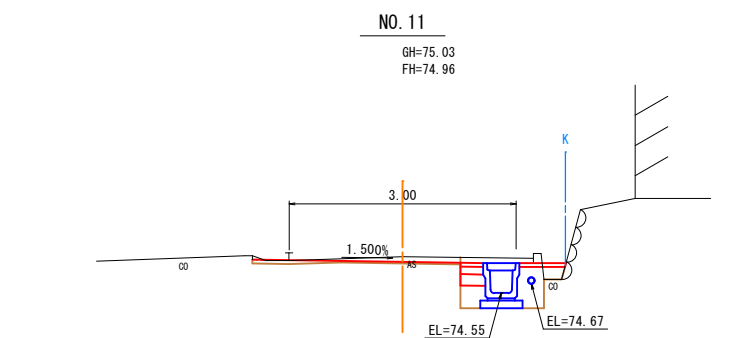

工 種	記号	左	右
掘削	C	—	0.3
床掘	E	—	0.3
埋戻(土砂)	F1	—	0.1
埋戻(粒度調整砕石)	F2	—	0.2
表層	R1	0.30	0.62
上層路盤	R2	0.30	—
下層路盤	R3	0.33	—
表層オーバーレイ	Ro	2.75	—
アスファルト安定処理	Ra	0.54	—
切削	S	2.75	—
舗装版取壊し	As	—	0.97
コンクリート取壊し	Co	—	0.1

DL=73.00


D=20.00

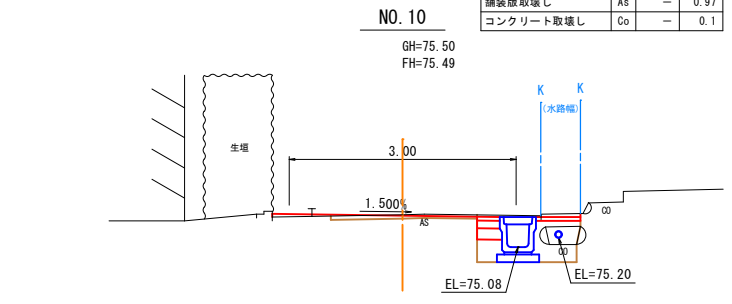

工 種	記号	左	右
掘削	C	—	0.2
床掘	E	—	0.3
埋戻(土砂)	F1	—	0.1
埋戻(粒度調整砕石)	F2	—	0.3
表層	R1	0.30	0.59
上層路盤	R2	0.30	—
下層路盤	R3	0.33	—
表層オーバーレイ	Ro	2.71	—
アスファルト安定処理	Ra	0.63	—
切削	S	1.93	—
舗装版取壊し	As	—	0.84
コンクリート取壊し	Co	—	0.2

DL=73.00


D=20.00

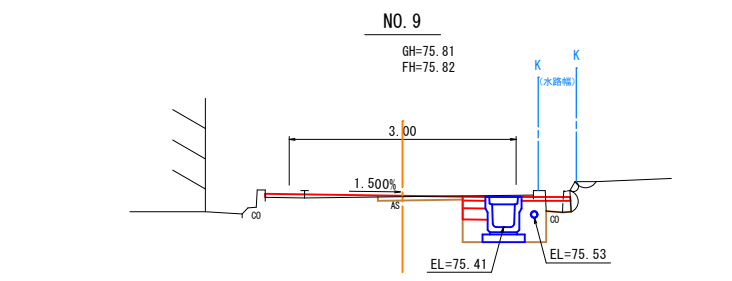

工 種	記号	左	右
掘削	C	—	0.2
床掘	E	—	0.3
埋戻(土砂)	F1	—	0.1
埋戻(粒度調整砕石)	F2	—	0.2
表層	R1	0.30	0.64
上層路盤	R2	0.30	—
下層路盤	R3	0.33	—
表層オーバーレイ	Ro	2.62	—
アスファルト安定処理	Ra	0.71	—
切削	S	1.12	—
舗装版取壊し	As	—	0.94
コンクリート取壊し	Co	—	0.1

DL=73.00


D=20.00

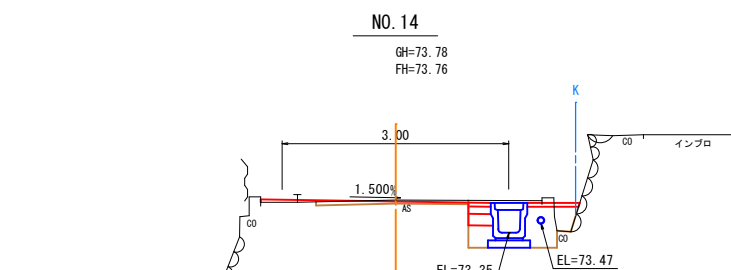

工 種	記号	左	右
掘削	C	—	0.2
床掘	E	—	0.3
埋戻(土砂)	F1	—	0.1
埋戻(粒度調整砕石)	F2	—	0.3
表層	R1	0.30	0.70
上層路盤	R2	0.30	—
下層路盤	R3	0.33	—
表層オーバーレイ	Ro	2.75	—
アスファルト安定処理	Ra	0.53	—
切削	S	2.02	—
舗装版取壊し	As	—	0.98
コンクリート取壊し	Co	—	0.1

DL=71.00


D=20.00

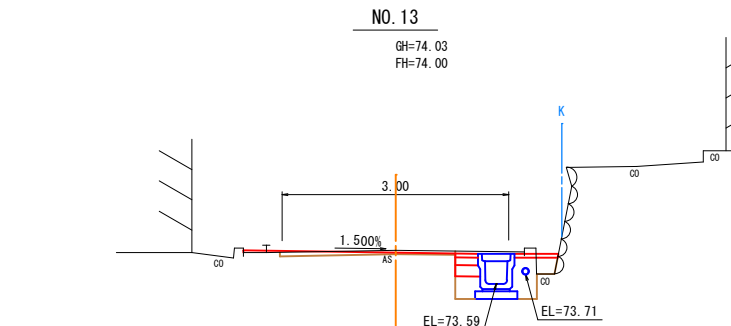

工 種	記号	左	右
掘削	C	—	0.2
床掘	E	—	0.3
埋戻(土砂)	F1	—	0.1
埋戻(粒度調整砕石)	F2	—	0.2
表層	R1	0.30	0.58
上層路盤	R2	0.30	—
下層路盤	R3	0.33	—
表層オーバーレイ	Ro	2.81	—
アスファルト安定処理	Ra	0.61	—
切削	S	2.33	—
舗装版取壊し	As	—	0.91
コンクリート取壊し	Co	—	0.1

DL=72.00


D=20.00

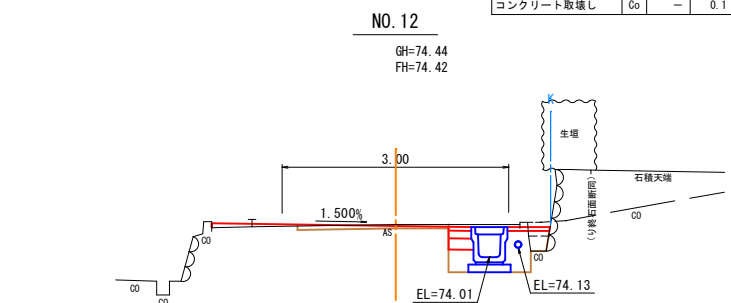

工 種	記号	左	右
掘削	C	—	0.2
床掘	E	—	0.3
埋戻(土砂)	F1	—	0.1
埋戻(粒度調整砕石)	F2	—	0.2
表層	R1	0.30	0.56
上層路盤	R2	0.30	—
下層路盤	R3	0.33	—
表層オーバーレイ	Ro	3.14	—
アスファルト安定処理	Ra	0.19	0.65
切削	S	2.00	—
舗装版取壊し	As	—	0.94
コンクリート取壊し	Co	—	0.1

DL=72.00


D=20.00

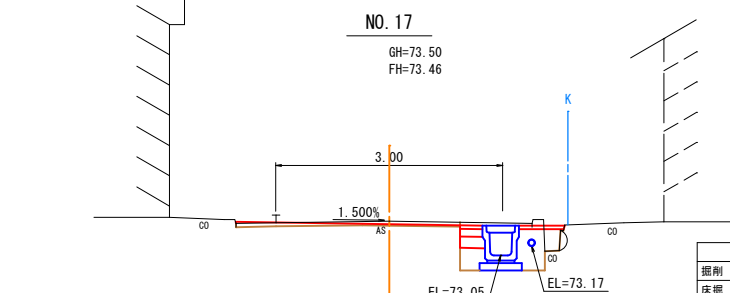

工 種	記号	左	右
掘削	C	—	0.2
床掘	E	—	0.3
埋戻(土砂)	F1	—	0.1
埋戻(粒度調整砕石)	F2	—	0.2
表層	R1	0.30	0.61
上層路盤	R2	0.30	—
下層路盤	R3	0.33	—
表層オーバーレイ	Ro	2.97	—
アスファルト安定処理	Ra	0.61	—
切削	S	2.96	—
舗装版取壊し	As	—	0.96
コンクリート取壊し	Co	—	0.1

DL=71.00


D=20.00

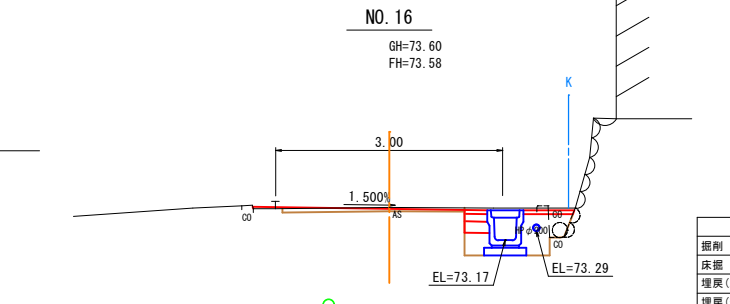

工 種	記号	左	右
掘削	C	—	0.2
床掘	E	—	0.3
埋戻(土砂)	F1	—	0.1
埋戻(粒度調整砕石)	F2	—	0.3
表層	R1	0.30	0.67
上層路盤	R2	0.30	—
下層路盤	R3	0.33	—
表層オーバーレイ	Ro	2.80	—
アスファルト安定処理	Ra	0.71	—
切削	S	2.41	—
舗装版取壊し	As	—	0.96
コンクリート取壊し	Co	—	0.1

DL=71.00

D=20.00

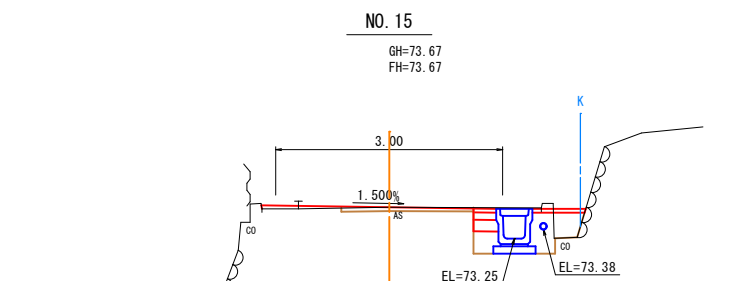


工 種	記号	左	右
掘削	C	—	0.2
床掘	E	—	0.3
埋戻(土砂)	F1	—	0.1
埋戻(粒度調整砕石)	F2	—	0.3
表層	R1	0.30	0.70
上層路盤	R2	0.30	—
下層路盤	R3	0.33	—
表層オーバーレイ	Ro	2.81	—
アスファルト安定処理	Ra	0.63	—
切削	S	1.75	—
舗装版取壊し	As	—	0.90
コンクリート取壊し	Co	—	0.1

DL=71.00


D=20.00

NO. 9～NO. 17			
路線名	町道馬場中央線		
位 置	岩美郡岩美町大字馬場		
工事名	町道馬場中央線側溝改良工事(2工区)		
図 名	横 断 面 図 (2 / 3)		
単 位	M	縮 尺	1:50
令和 8 年度施行			
全 14 葉中の内 7			

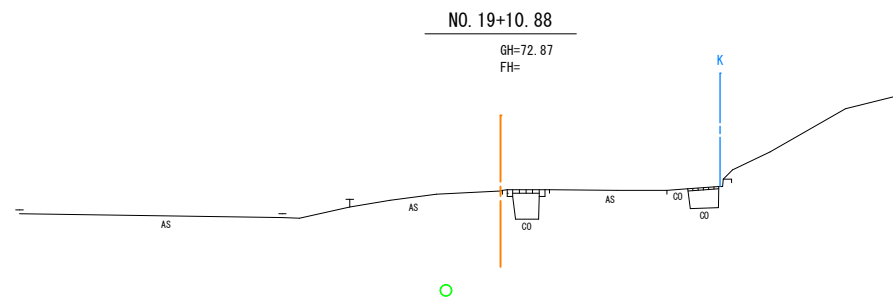

DL=70.00


D=10.88

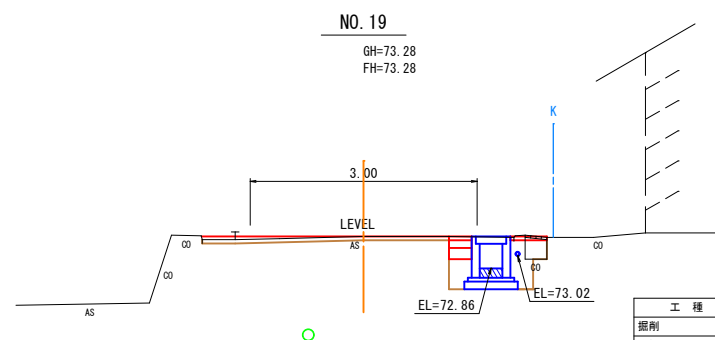

DL=71.00

D=20.00

工 種	記号	左	右
掘削	C	—	0.2
床掘	E	—	0.4
埋戻(土砂)	F1	—	0.1
埋戻(粒度調整砕石)	F2	—	0.2
表層	R1	0.30	0.49
上層路盤	R2	0.30	—
下層路盤	R3	0.30	—
表層オーバーレイ	Ro	3.28	—
アスファルト安定処理	Ra	2.14	—
切削	S	3.27	—
舗装版取壊し	As	—	0.86
コンクリート取壊し	Co	—	0.1

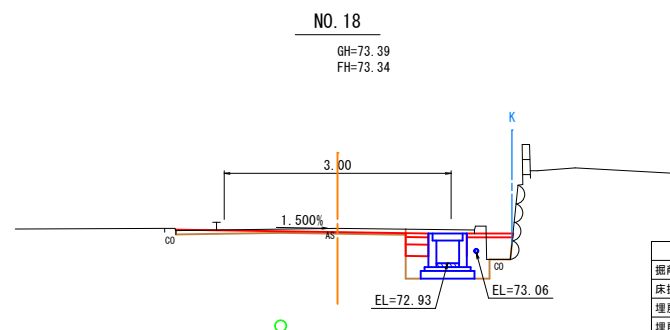

DL=71.00

D=20.00


工 種	記号	左	右
掘削	C	—	0.3
床掘	E	—	0.3
埋戻(土砂)	F1	—	0.1
埋戻(粒度調整砕石)	F2	—	0.2
表層	R1	0.30	0.61
上層路盤	R2	0.30	—
下層路盤	R3	0.30	—
表層オーバーレイ	Ro	3.05	—
アスファルト安定処理	Ra	0.36	—
切削	S	3.04	—
舗装版取壊し	As	—	0.91
コンクリート取壊し	Co	—	0.1

NO. 18～NO. 19+10.88

No. 18 ~ No. 19 + 10. 88			
路線名	町道馬場中央線		
位 置	岩美郡岩美町大字馬場		
工事名	町道馬場中央線側溝改良工事（2工区）		
図 名	横 断 面 図（3/3）		
単 位	M	縮 尺	1:50
令和 8 年度施行			
全 14 葉中の内 8			


標準断面図

S=1:25

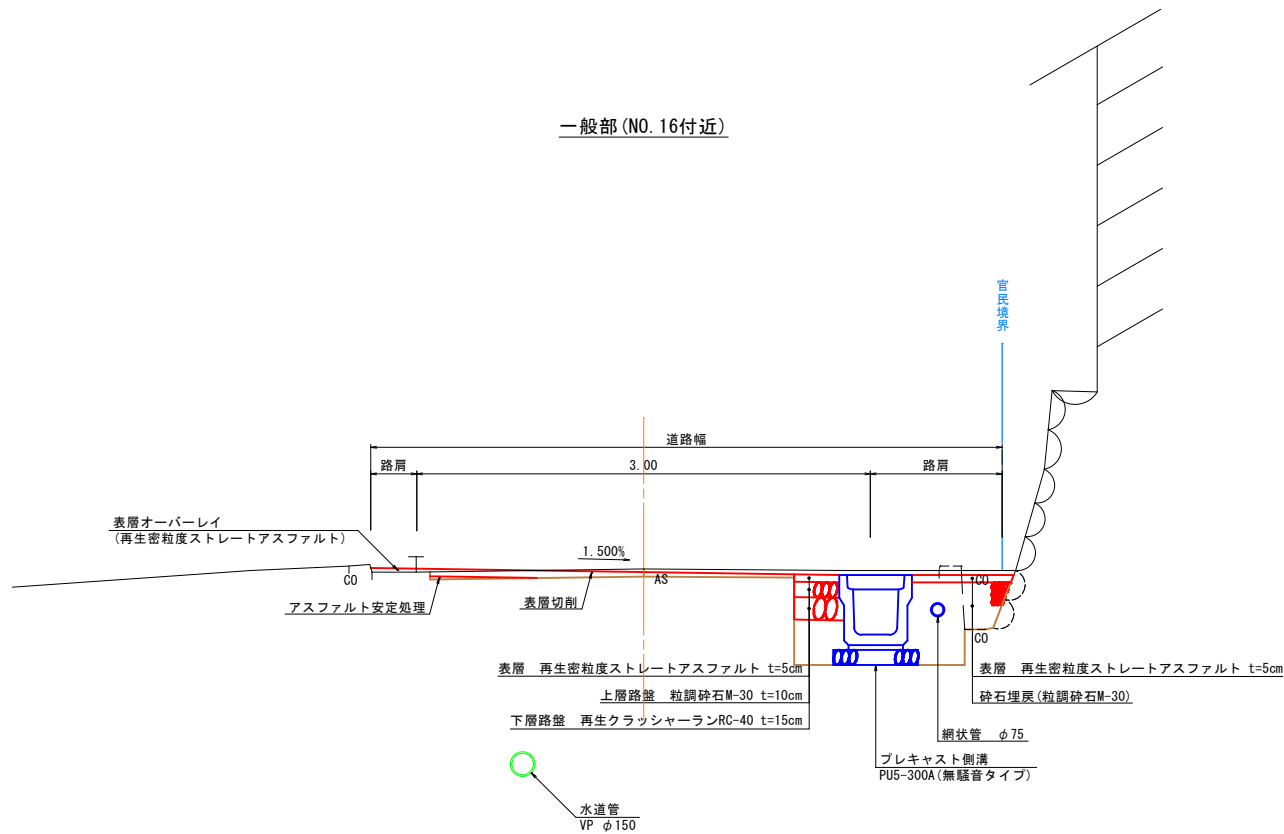


舗装構成

S=1:10

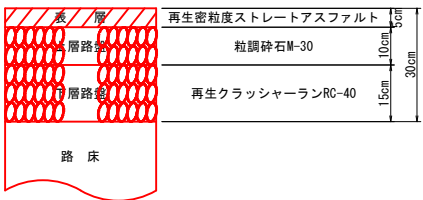

オーバーレイ部舗装構成

S=1:10

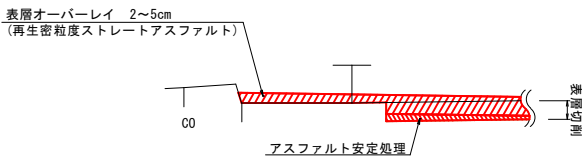


DL=71.00

路線名	町道馬場中央線		
位 置	岩美郡岩美町大字馬場		
工事名	町道馬場中央線側溝改良工事（2工区）		
図 名	標 準 断 面 図		
単 位	M	縮 尺	図 示
令和 8	年度施行		
全 14 葉中の内 9			

縦断用自由勾配側溝
(FSL-B300-H300~400)

S=1:20

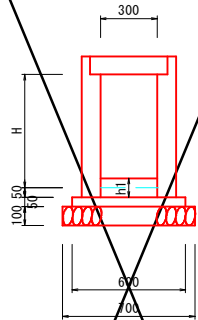

寸法表


H	側溝高 (mm)	300	400
h1	平均インバート高 (mm)	5	135

数量表 (10m当り)

名称	規格	単位	H300	H400
縦断用自由勾配側溝	B300-H()	個	5.0	5.0
インバートコンクリート	18-8-40	m ³	0.153	0.405
基礎コンクリート	18-8-40	m ³	0.300	0.300
同上型枠		m ²	1.00	1.00
基礎砕石	RC-40, t=10cm	m ²	7.00	7.00
コンクリート蓋	B300 L=500	枚	7.5	7.5
グレーチング蓋	B300 L=500 T-25 普通目	枚	2.5	2.5
吸出し防止材	200×200	個	0.5	0.5

横断用自由勾配側溝
(FSC-B300-H400)

S=1:20

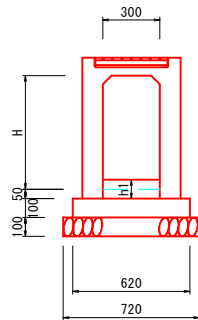

寸法表




H	側溝高 (mm)	400
h1	平均インバート高 (mm)	113

数量表 (10m当り)

名称	規格	単位	H400
縦断用自由勾配側溝	B300-H()	個	5.0
インバートコンクリート	18-8-40	m ³	0.339
基礎コンクリート	18-8-40	m ³	0.620
同上型枠		m ²	2.00
基礎砕石	RC-40, t=10cm	m ²	7.20
グレーチング蓋	B300 L=1000 T-25 普通目	枚	5.0


横断用自由勾配側溝展開図

S=1:50

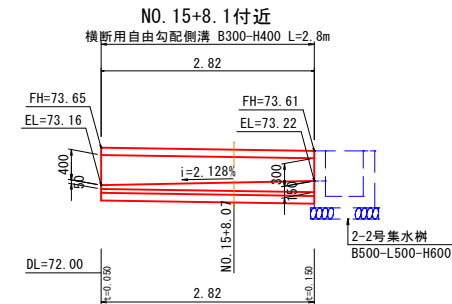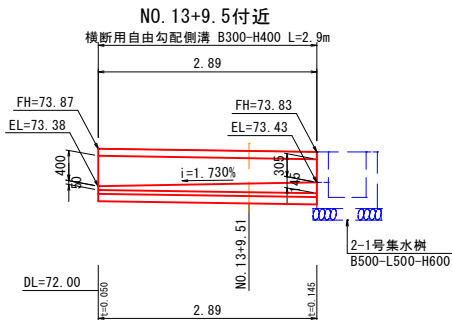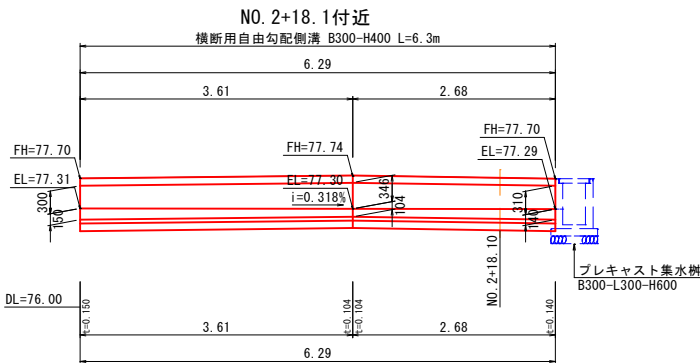

プレキャスト側溝
(PU5-300A 無騒音タイプ)

S=1:20






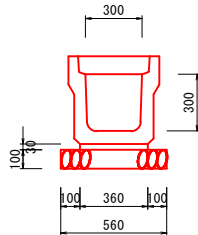


数量表 (10m当り)

名称	規格	単位	数量
プレキャスト側溝	PU5-300A 無騒音タイプ	個	5.0
敷モルタル	1:3	m ²	0.108
基礎砕石	RC-40, t=10cm	m ²	5.60

現況水路接続

S=1:20

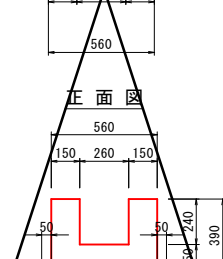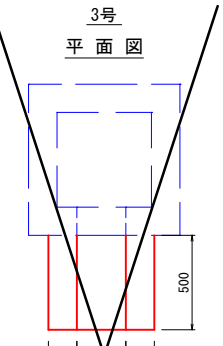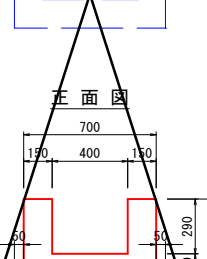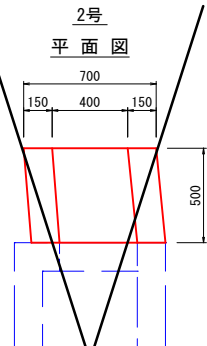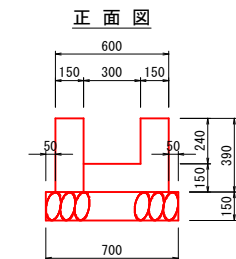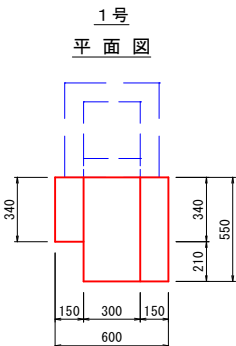


数量表 (1箇所当り)

名称	規格	単位	1号	2号	3号
コンクリート	18-8-40	m ³	0.077	0.094	0.073
型枠		m ²	0.73	0.88	0.78
基礎砕石	RC-40, t=15cm	m ²	0.35	0.44	0.36


1~11号排水接続工

S=1:20

正面図

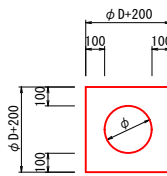

一般図

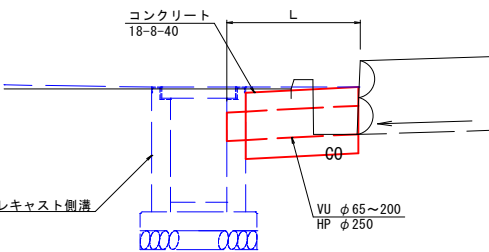

寸法表


管種	1号	2号	3号	4号	5号	6号	7号	8号	9号
φ	呼び径 (mm)	150	150	200	250	200	150	150	250
φD	外径 (mm)	165	165	216	306	216	165	165	306
L	延長 (mm)	0.6	0.7	0.7	0.6	0.9	0.8	0.9	0.7

数量表 (1箇所当り)

名称	規格	単位	1号	2号	3号	4号	5号	6号	7号	8号	9号
コンクリート	18-8-40	m ³	0.056	0.067	0.082	0.082	0.109	0.078	0.089	0.036	0.100
型枠		m ²	0.37	0.44	0.50	0.46	0.67	0.51	0.58	0.28	0.56
埋込管 (VU)	寸法表参照	m	0.6	0.7	0.7	0.0	0.9	0.8	0.9	0.6	0.0
ヒューム管 (1種)	寸法表参照	m	0.0	0.0	0.0	0.6	0.0	0.0	0.0	0.0	0.7

重圧管 (φ300)

S=1:20

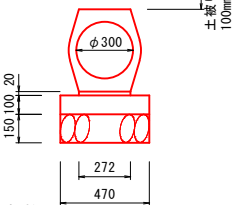

数量表 (10m当り)

名称	規格	単位	数量
重圧管	φ300, 1種	本	5.0
敷モルタル	1:3	m ²	0.054
基礎コンクリート	18-8-40	m ³	0.470
同上型枠		m ²	2.00
基礎砕石	RC-40, t=15cm	m ²	4.70

網状管 (φ75)

S=1:10




数量表 (10m当り)

名称	規格	単位	数量
網状管	φ75	本	2.5

宅内排水工

S=1:20

一般図

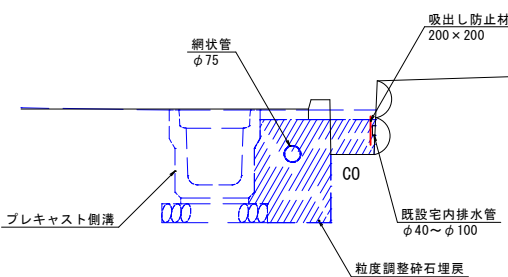


数量表 (1箇所当り)

名称	規格	単位	数量
吸出し防止材	200×200	個	1.0


路線名	町道馬場中央線
位置	岩美郡岩美町大字馬場
工事名	町道馬場中央線側溝改良工事 (2工区)
図名	構造図 (1/2)
単位	M, mm 縮尺 図示
令和 8 年度施行	
全 14 葉中の内 10	

1号集水樹
(B500-L500-H800)
S=1:20

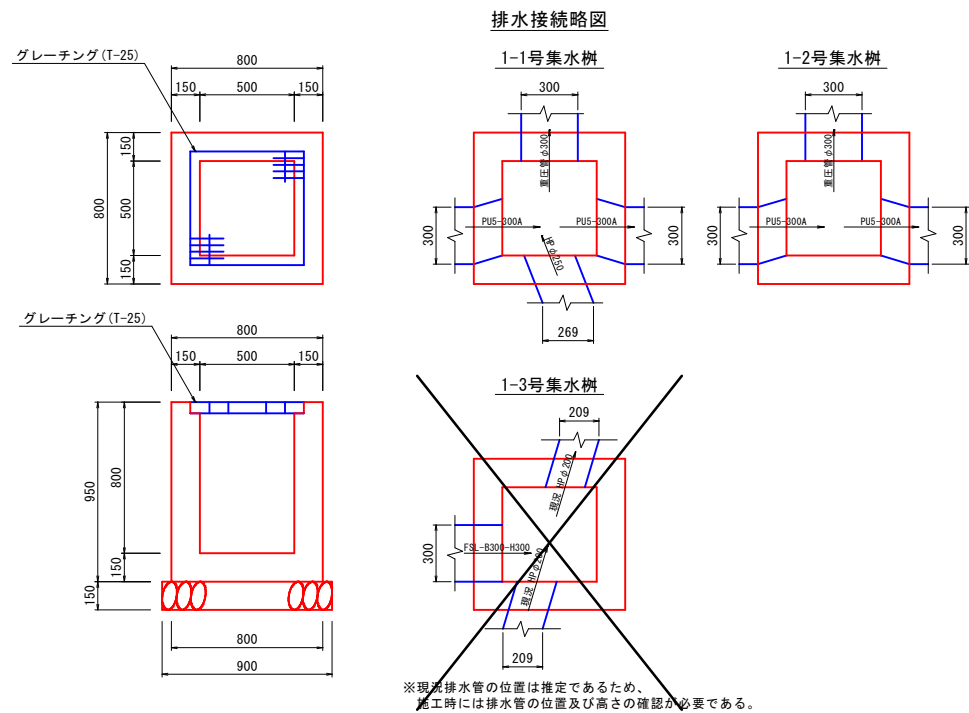


数 量 表 (1箇所当り)					
名 称	規 格	単位	1-1号	1-2号	1-3号
コンクリート	18-8-40	m ²	0.363	0.370	0.371
型枠		m ²	4.94	4.94	4.94
基礎砕石	RC-40, t=15cm	m ²	0.81	0.81	0.81
グレーチング蓋	T-25, 普通目 B500-L500用	枚	1.0	1.0	1.0

2号集水樹
(B500-L500-H600)
S=1:20

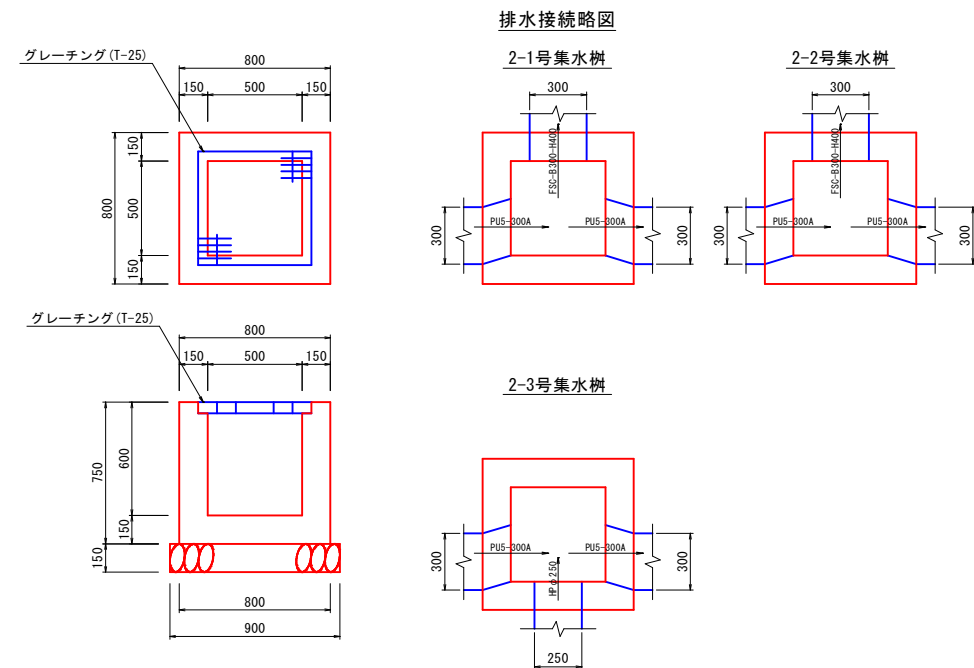


数 量 表 (1箇所当り)					
名 称	規 格	単位	2-1号	2-2号	2-3号
コンクリート	18-8-40	m ²	0.289	0.290	0.296
型枠		m ²	3.90	3.90	3.90
基礎砕石	RC-40, t=15cm	m ²	0.81	0.81	0.81
グレーチング蓋	T-25, 普通目 B500-L500用	枚	1.0	1.0	1.0

3号集水樹
(B500-L500-H500)
S=1:20

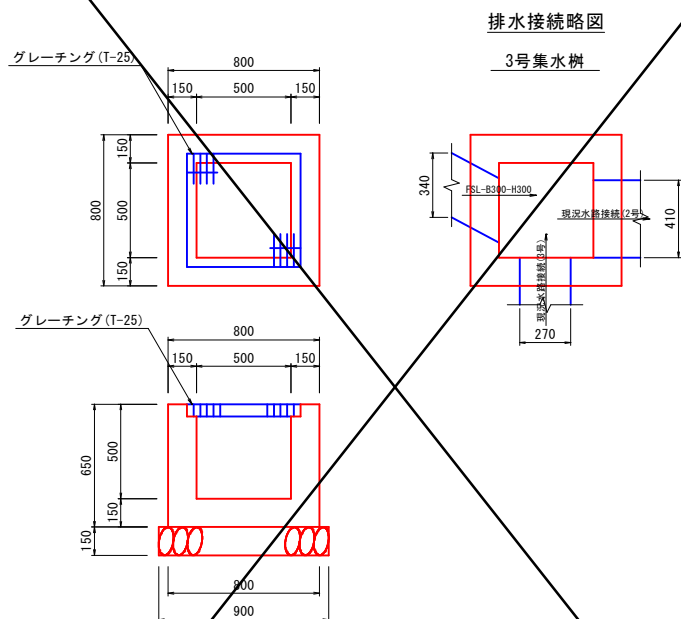

数 量 表 (1箇所当り)			
名 称	規 格	単位	3 号
コンクリート	18-8-40	m ²	0.254
型枠		m ²	3.38
基礎砕石	RC-40, t=15cm	m ²	0.81
グレーチング蓋	T-25, 普通目 B500-L500用	枚	1.0


プレキャスト集水樹
(B300-L300-H600)
S=1:20

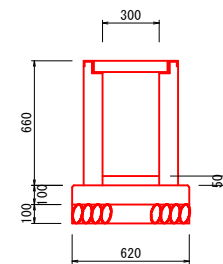


数 量 表 (1箇所当り)			
名 称	規 格	単位	数 量
プレキャスト集水樹	B300-L300-H600	個	1.0
インパート コンクリート	18-8-40	m ²	0.005
基礎コンクリート	18-8-40	m ²	0.038
同上型枠		m ²	0.25
基礎砕石	RC-40, t=10cm	m ²	0.38
グレーチング蓋	B300-L300用	枚	1.0

路線名	町道馬場中央線		
位 置	岩美郡岩美町大字馬場		
工事名	町道馬場中央線側溝改良工事（2工区）		
図 名	構 造 図（2 / 2）		
単 位	mm	縮 尺	図示
令和 8 年度施行			
全 14 葉中の内 11			

側溝展開図 (NO. 2+17.85~NO. 11)

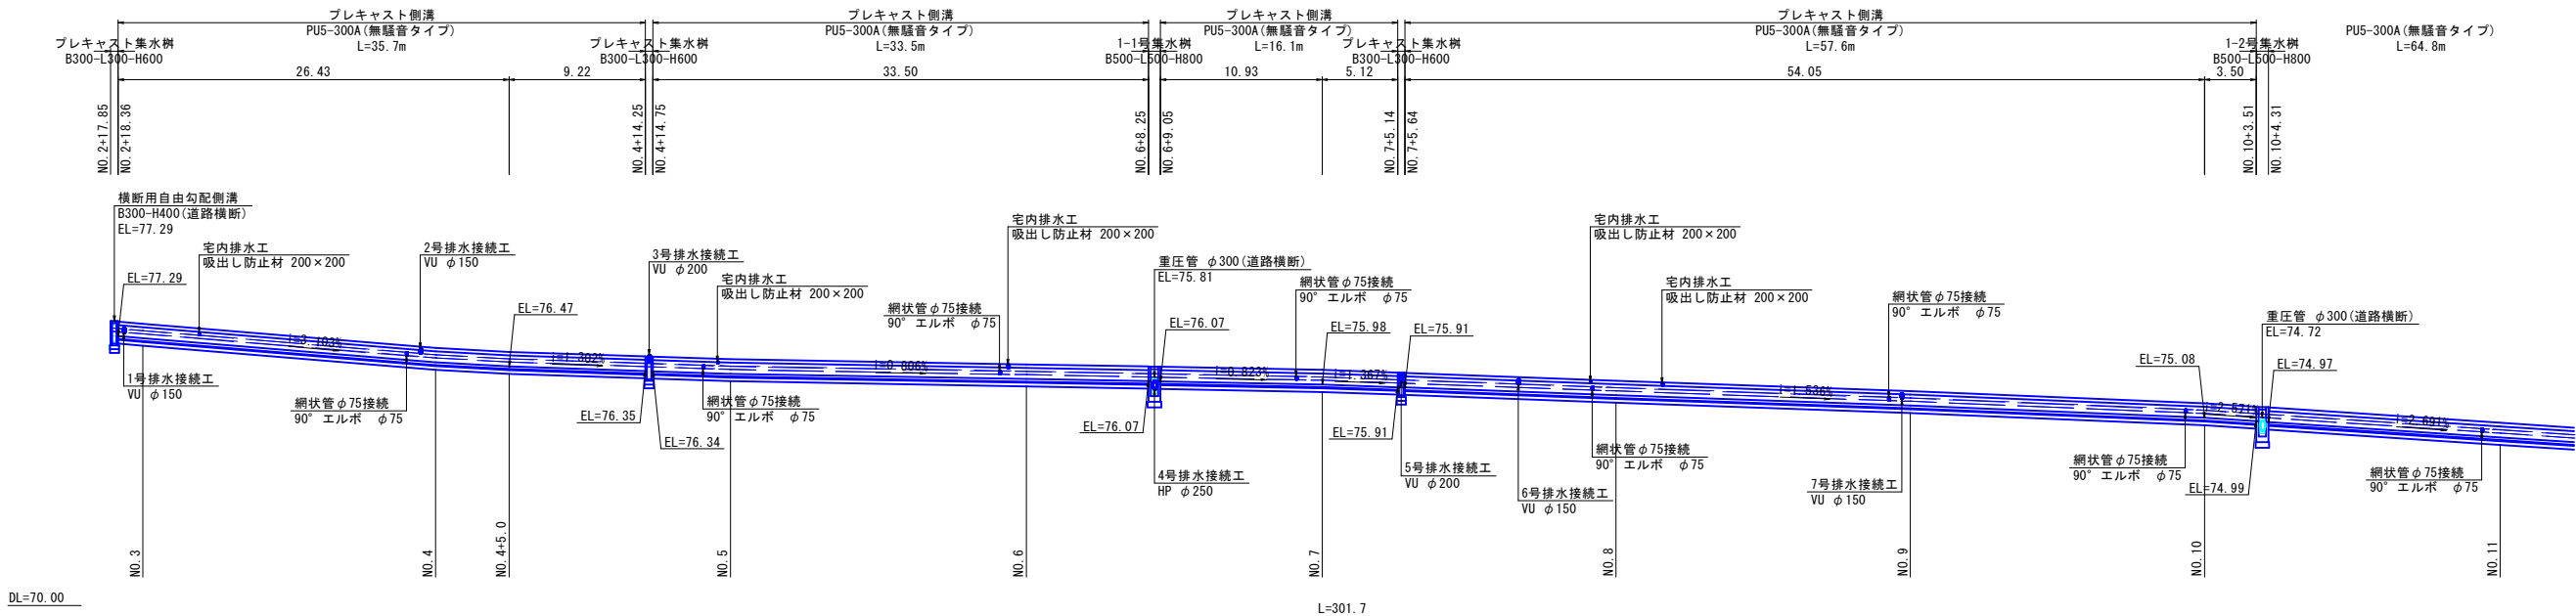

側溝展開図 (NO. 11~NO. 19+7.97)

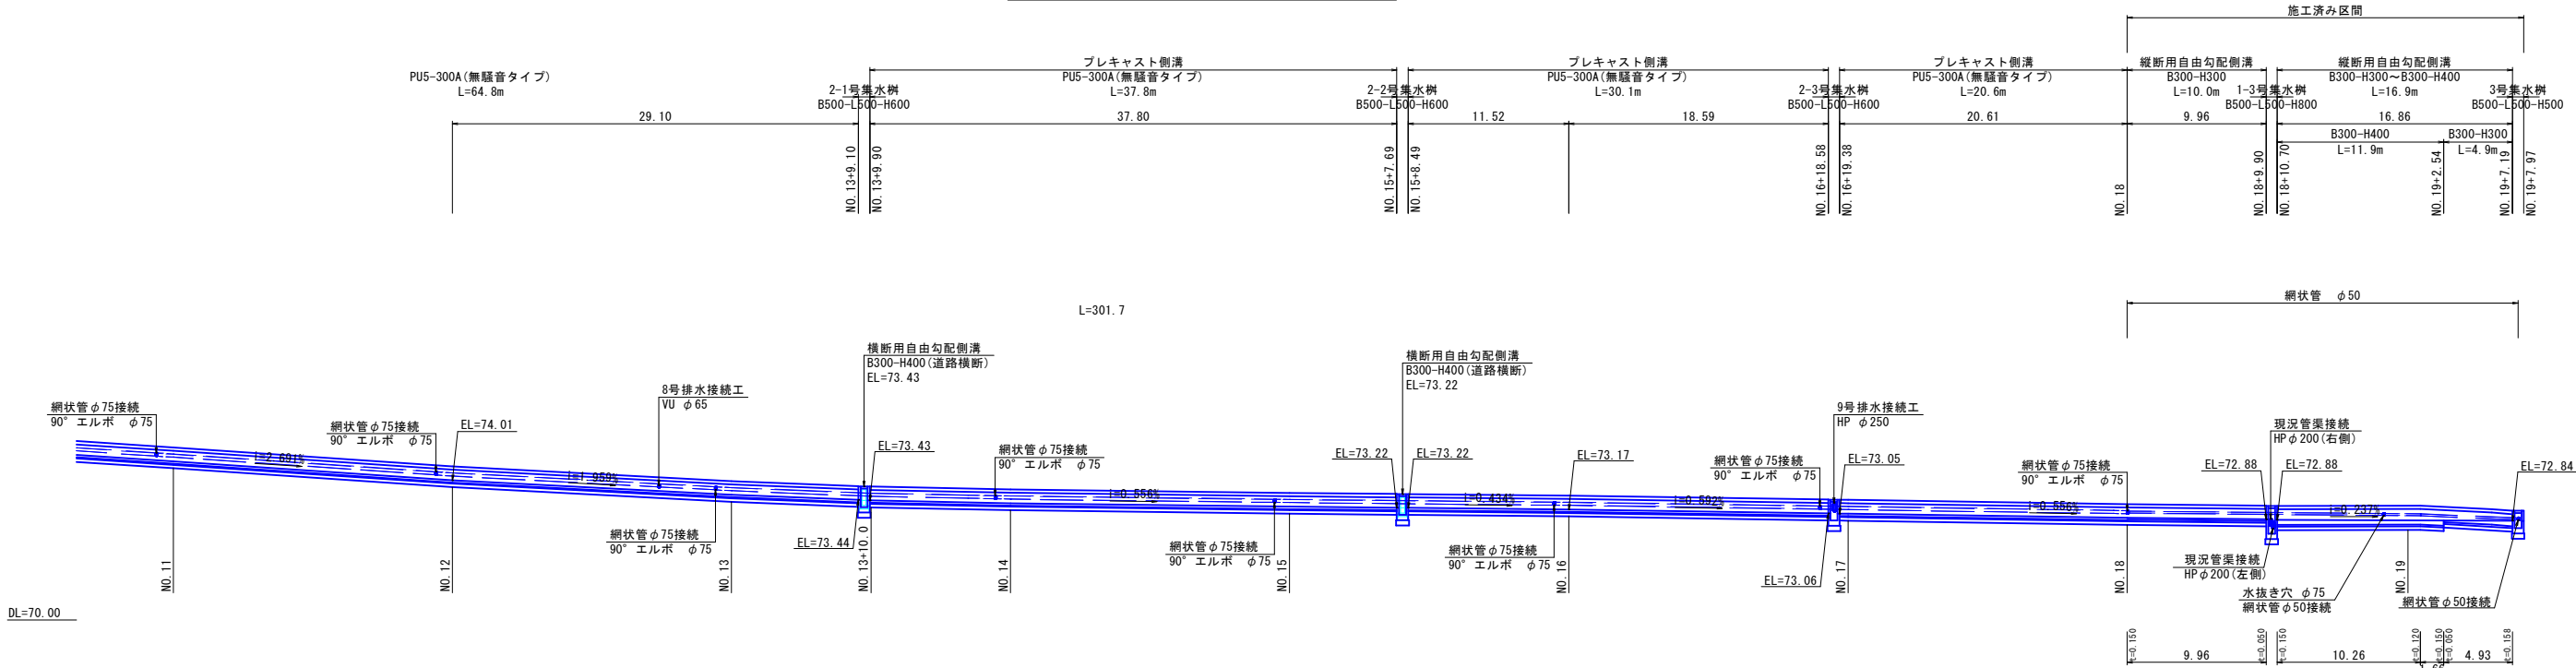


※現況石積隙間からの排水を考慮して網状管を設置する。
また、20m程度ごとに網状管φ75を水路に接続すること。

路線名	町道馬場中央線		
位 置	岩美郡岩美町大字馬場		
工事名	町道馬場中央線側溝改良工事（2工区）		
図 名	側溝工展開図		
単 位	M、mm	縮 尺	V=1:100 H=1:250
令和 8 年度施行			
全 14 葉中の内 12			




計画延長 L=390.9m

NO. 0

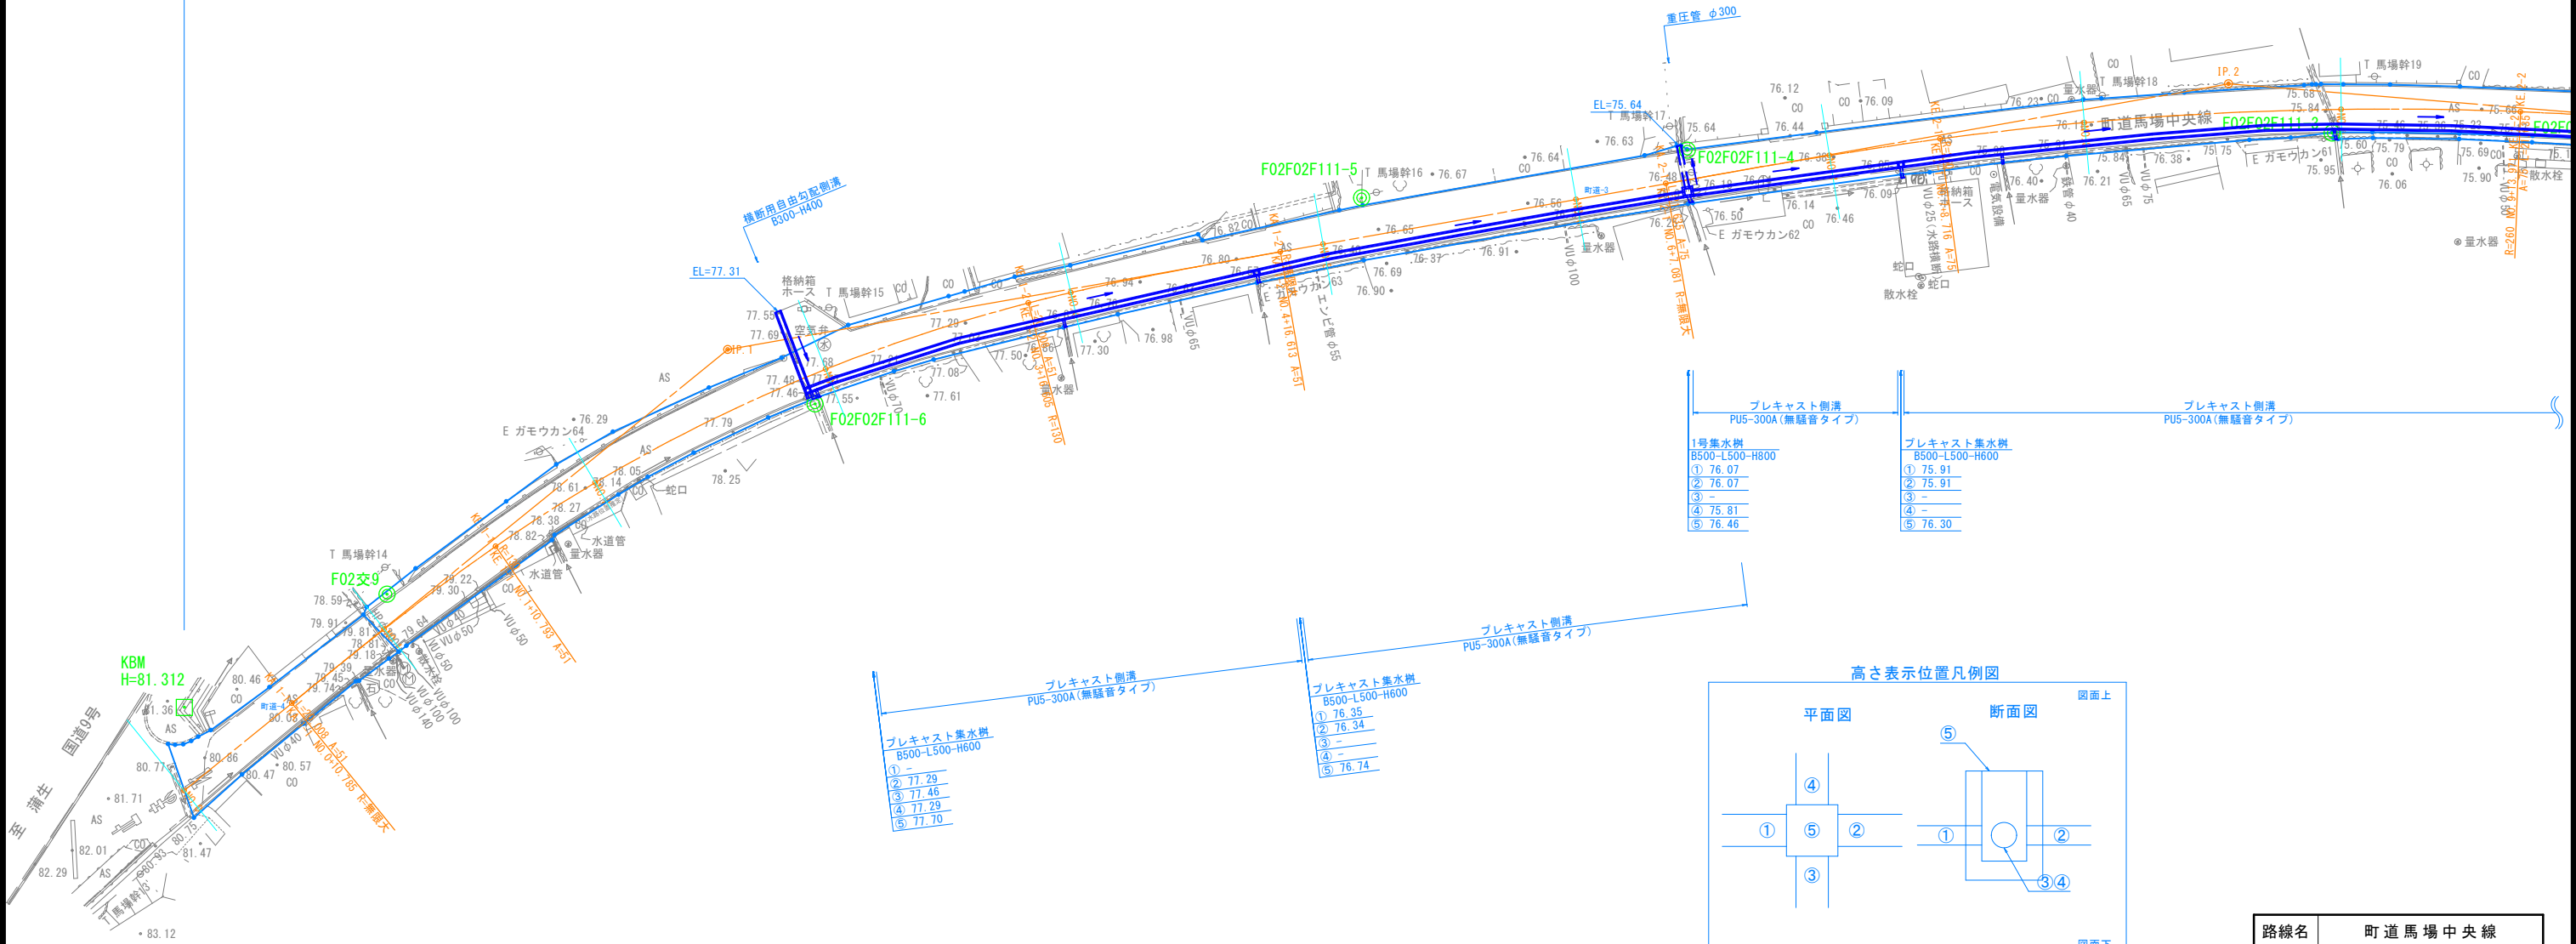

プレキャスト側溝 PUS-300A(無騒音タイプ)	プレキャスト側溝 PUS-300A(無騒音タイプ)
1号集水樹 B500-L500-H800 ① 76.07 ② 76.07 ③ - ④ 75.81 ⑤ 76.46	プレキャスト集水樹 B500-L500-H800 ① 75.91 ② 75.91 ③ - ④ - ⑤ 76.30


プレキャスト側溝 PUS-300A(無騒音タイプ)	プレキャスト側溝 PUS-300A(無騒音タイプ)
プレキャスト集水樹 B500-L500-H600 ① - ② 77.29 ③ 77.46 ④ 77.29 ⑤ 77.70	プレキャスト集水樹 B500-L500-H600 ① 76.35 ② 76.34 ③ - ④ - ⑤ 76.74

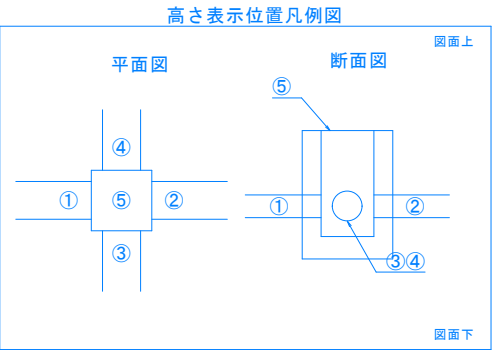

路線名	町道馬場中央線
位置	岩美郡岩美町大字馬場
工事名	町道馬場中央線側溝改良工事(2工区)
図名	排水系統図(1/2)
単位	M 縮尺 1:250
令和 8 年度施行	
全 14 葉中の内 13	




No. 19+10.88

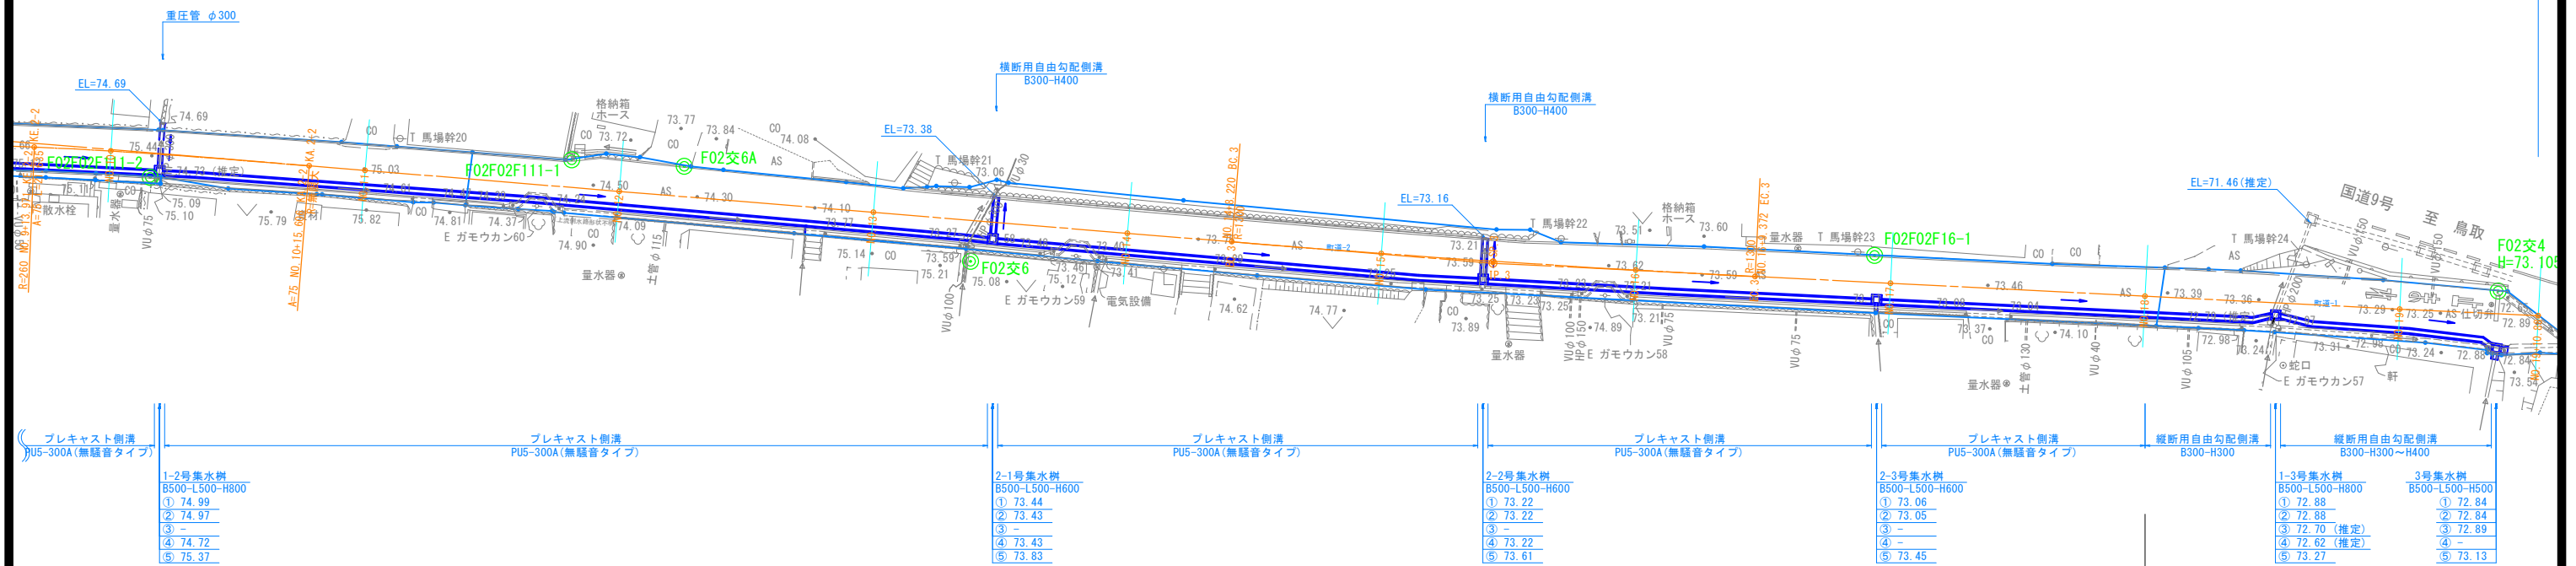

※現況HP(N0.18+10.6付近)の高さ及び位置は推定であるため
施工時に確認する必要がある。

1工区施工分

高さ表示位置凡例図

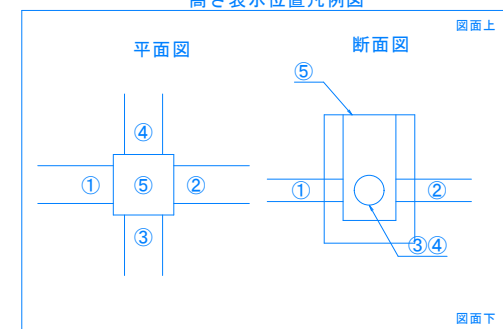

路線名	町道馬場中央線		
位 置	岩美郡岩美町大字馬場		
工事名	町道馬場中央線側溝改良工事（2工区）		
図 名	排水系統図（2/2）		
単 位	M	縮 尺	1:250
令和 8 年度施行			
全 14 葉中の内 14			