


位置図



平面図


S=1:500

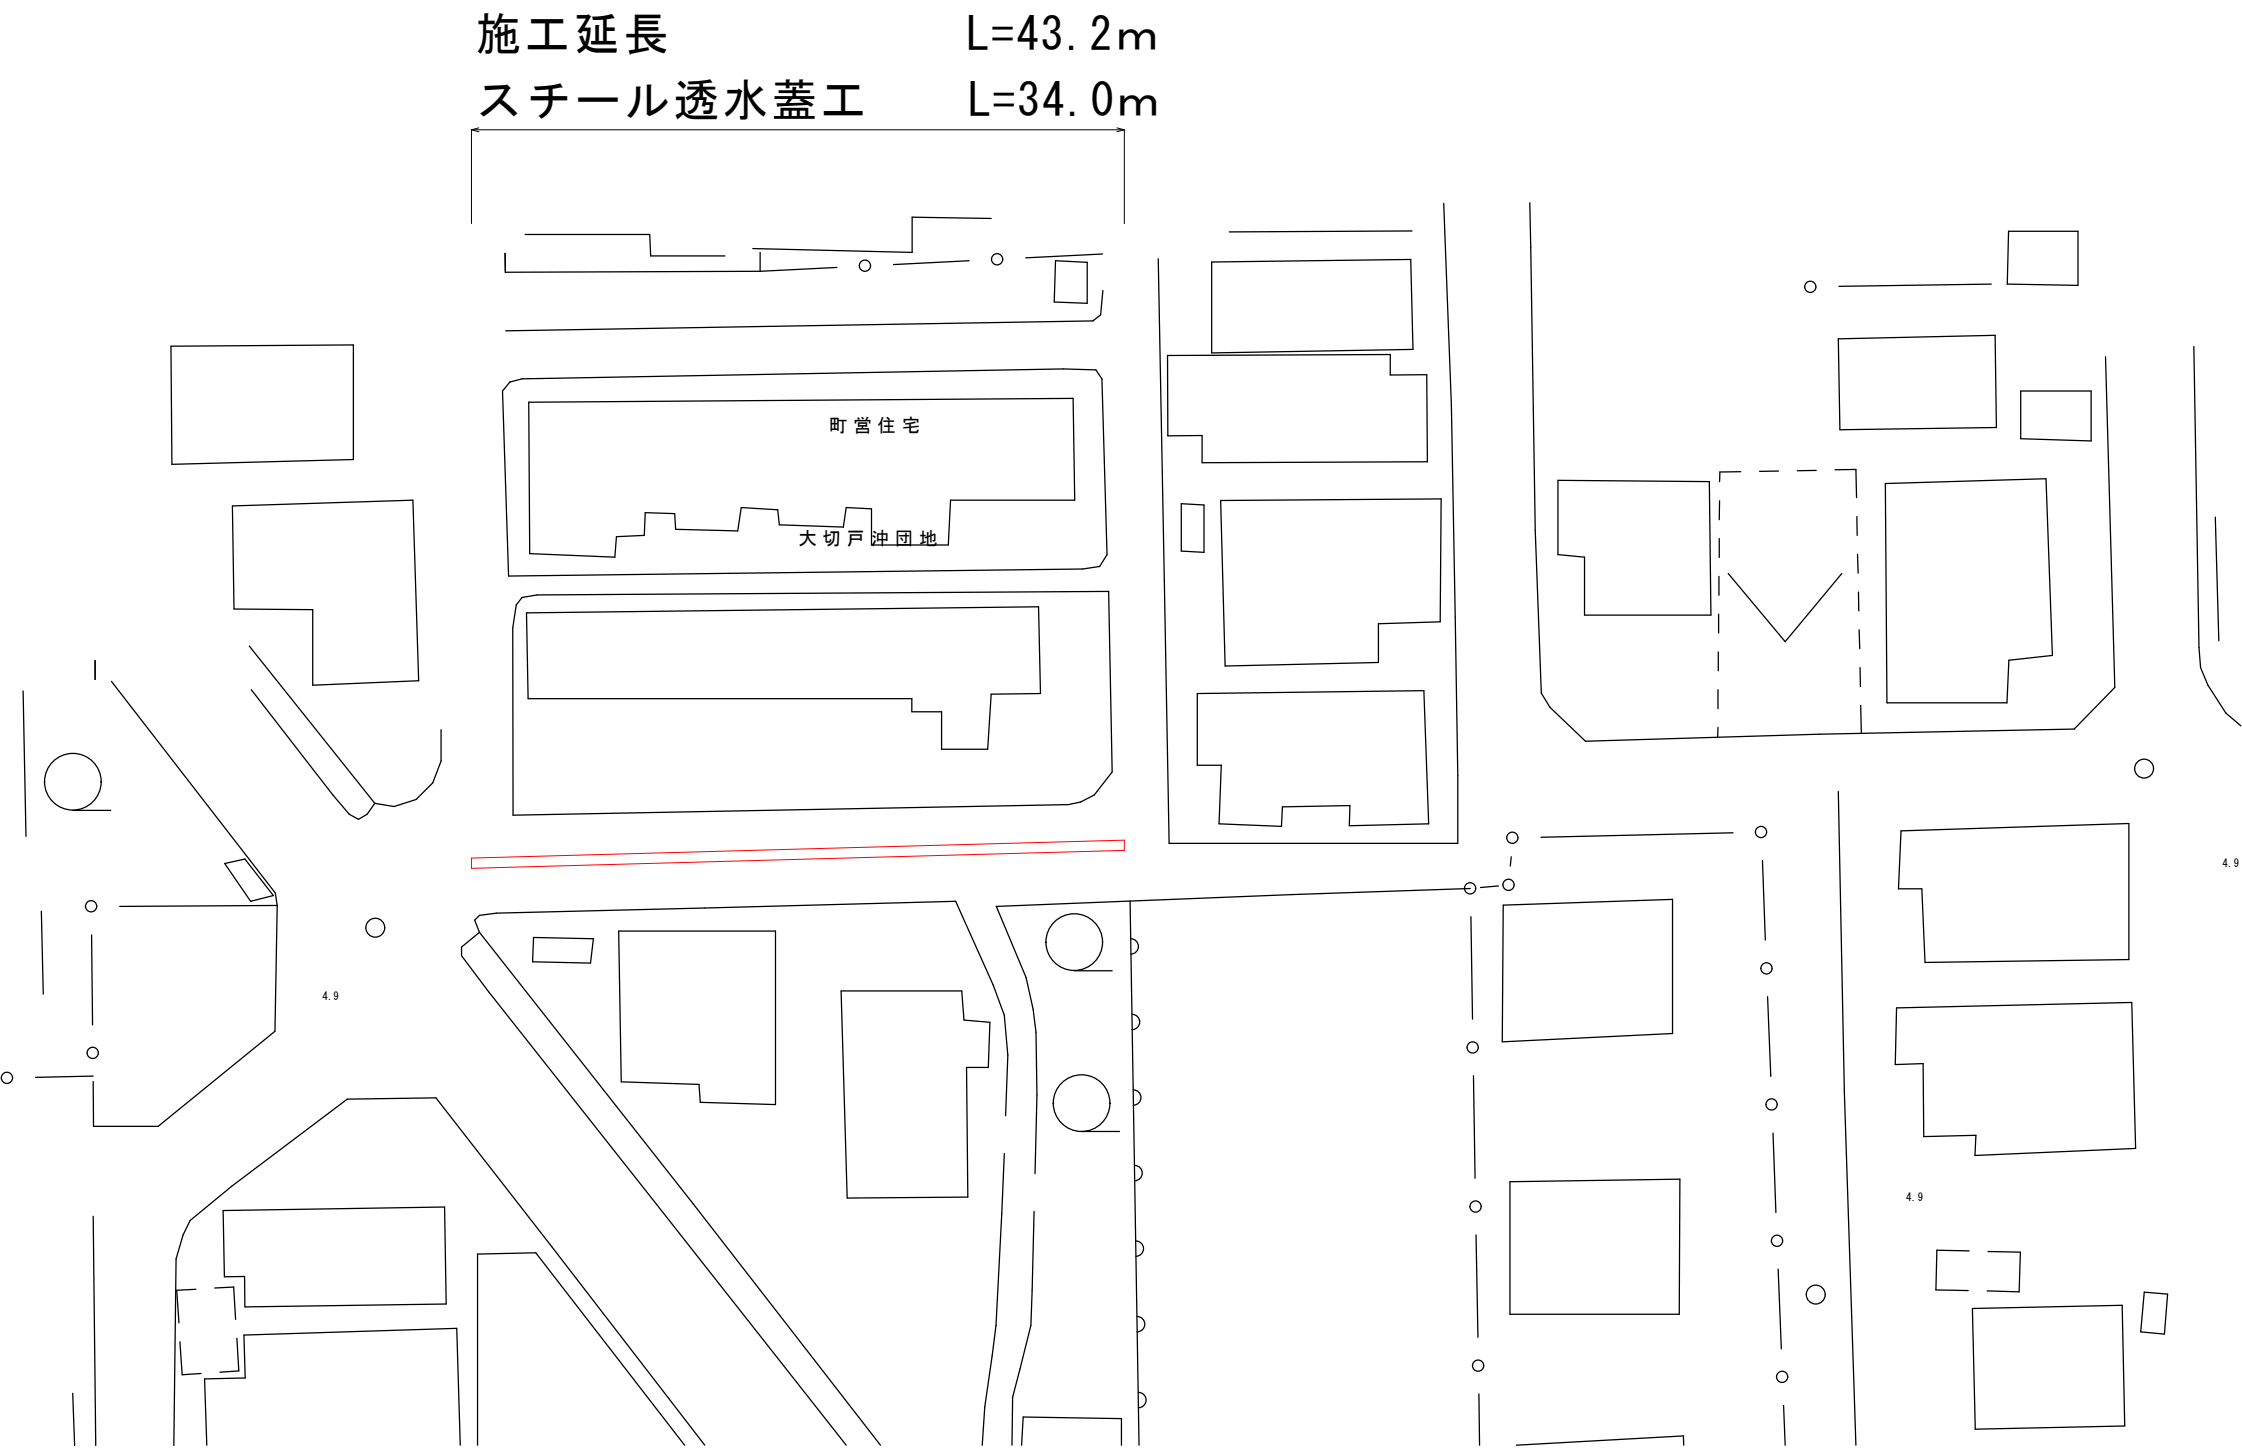


工 事 名			
町道駅裏 3 号線側溝改良工事			
図 名	平面図		
位 置	岩美町大字浦富地内		
縮 尺	図 示	単 位	m , mm
図 号	全 3 葉中の内 1		
令和 8 年度施行	岩美町		
建設水道課			

断面図
S = 1:50


No, 2

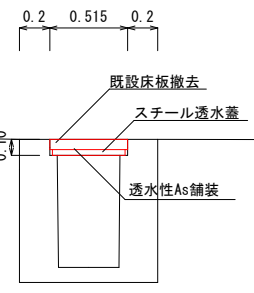


No, 1

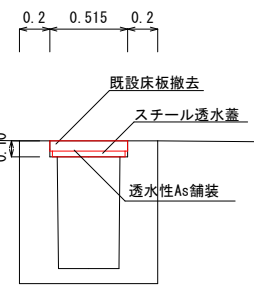



No, 0+2. 1

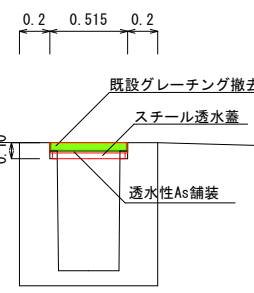

No, 0

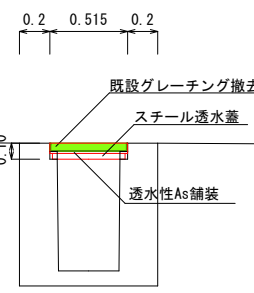


標準断面図
S = 1:30

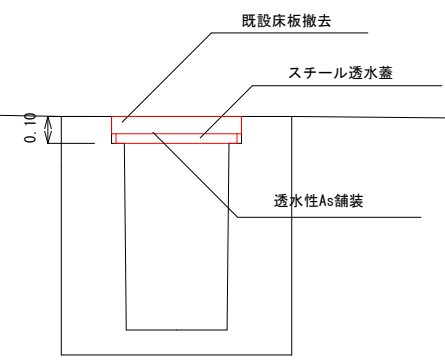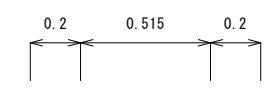

構造図
S = 1:18

スチール透水蓋 L50×4-W480×979

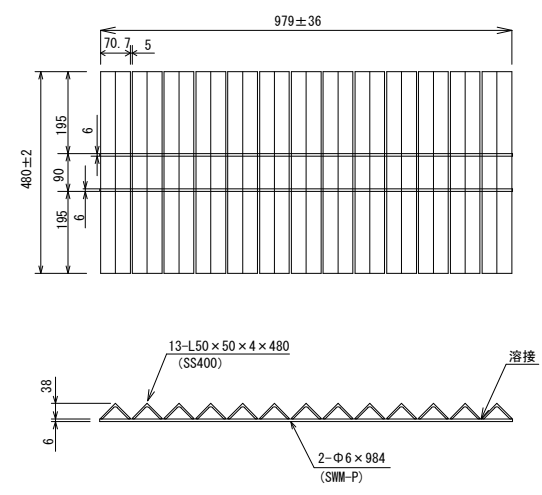


『JISハンドブック鉄鋼Ⅱ G3192引用』
本製品の表面処理は溶融亜鉛メッキ規格JIS H8641 HD2T77とする。


工 事 名			
町道駅裏3号線側溝改良工事			
図 名	断面図・標準断面図		
位 置	岩美町大字陸上地内		
縮 尺	図 示	単 位	m , mm
図 号	全 3 葉中の内 2		
令和 8 年度施行	岩美町		
建設水道課			

参考図

スチール透水蓋参考断面図S:1/6. 67

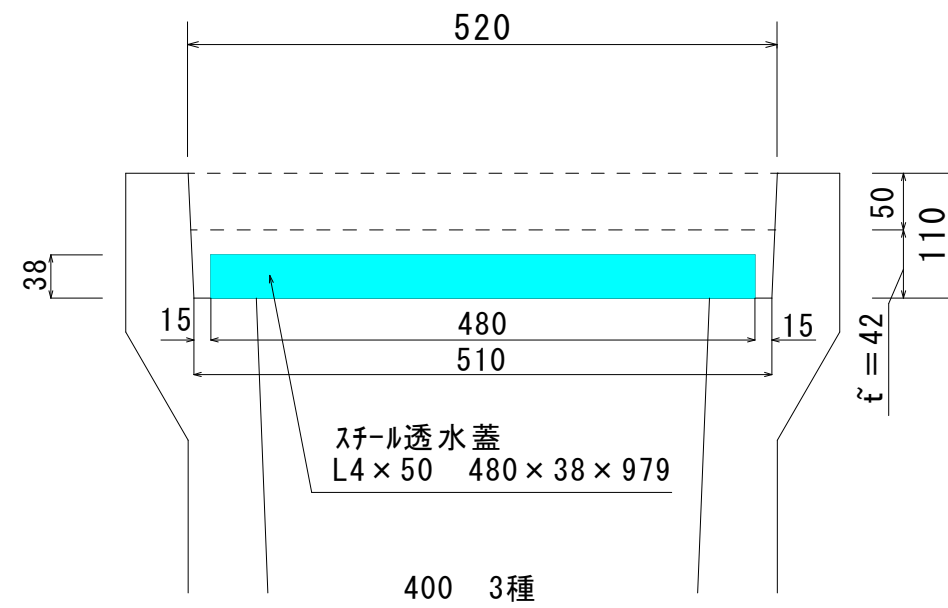

取合施工状況

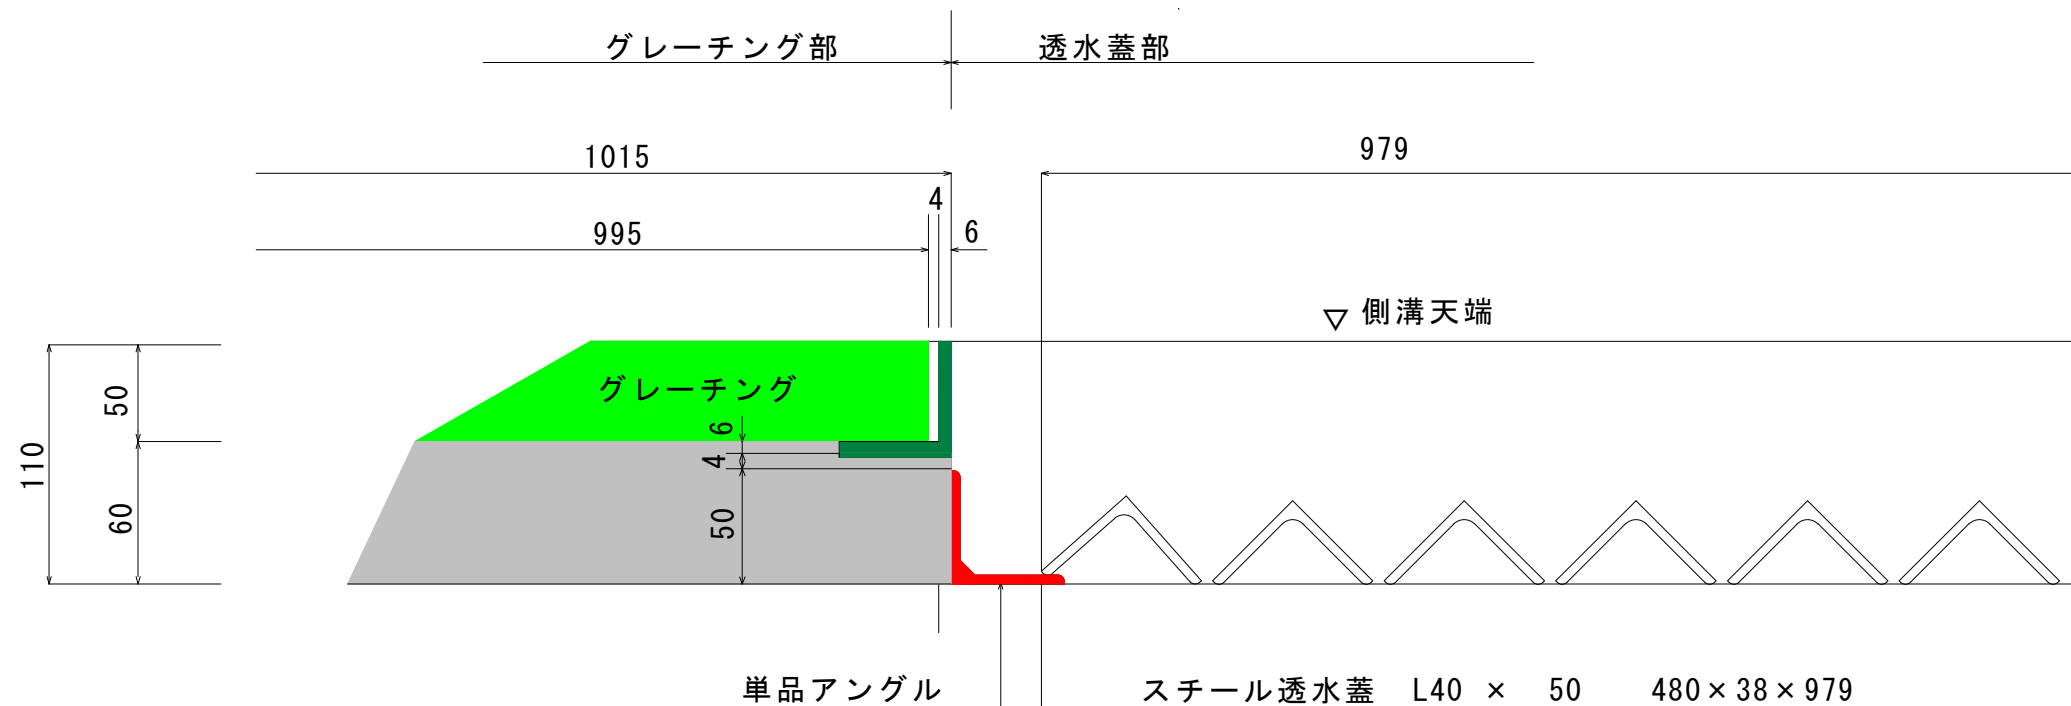

工 事 名				
町道駅裏 3 号線側溝改良工事				
図 名	参考図			
位 置	岩美町大字浦富地内			
縮 尺	図 示	単 位		
図 号	全 3 葉中の内 3			
令和	8 年度施行		岩美町	
建設水道課				