


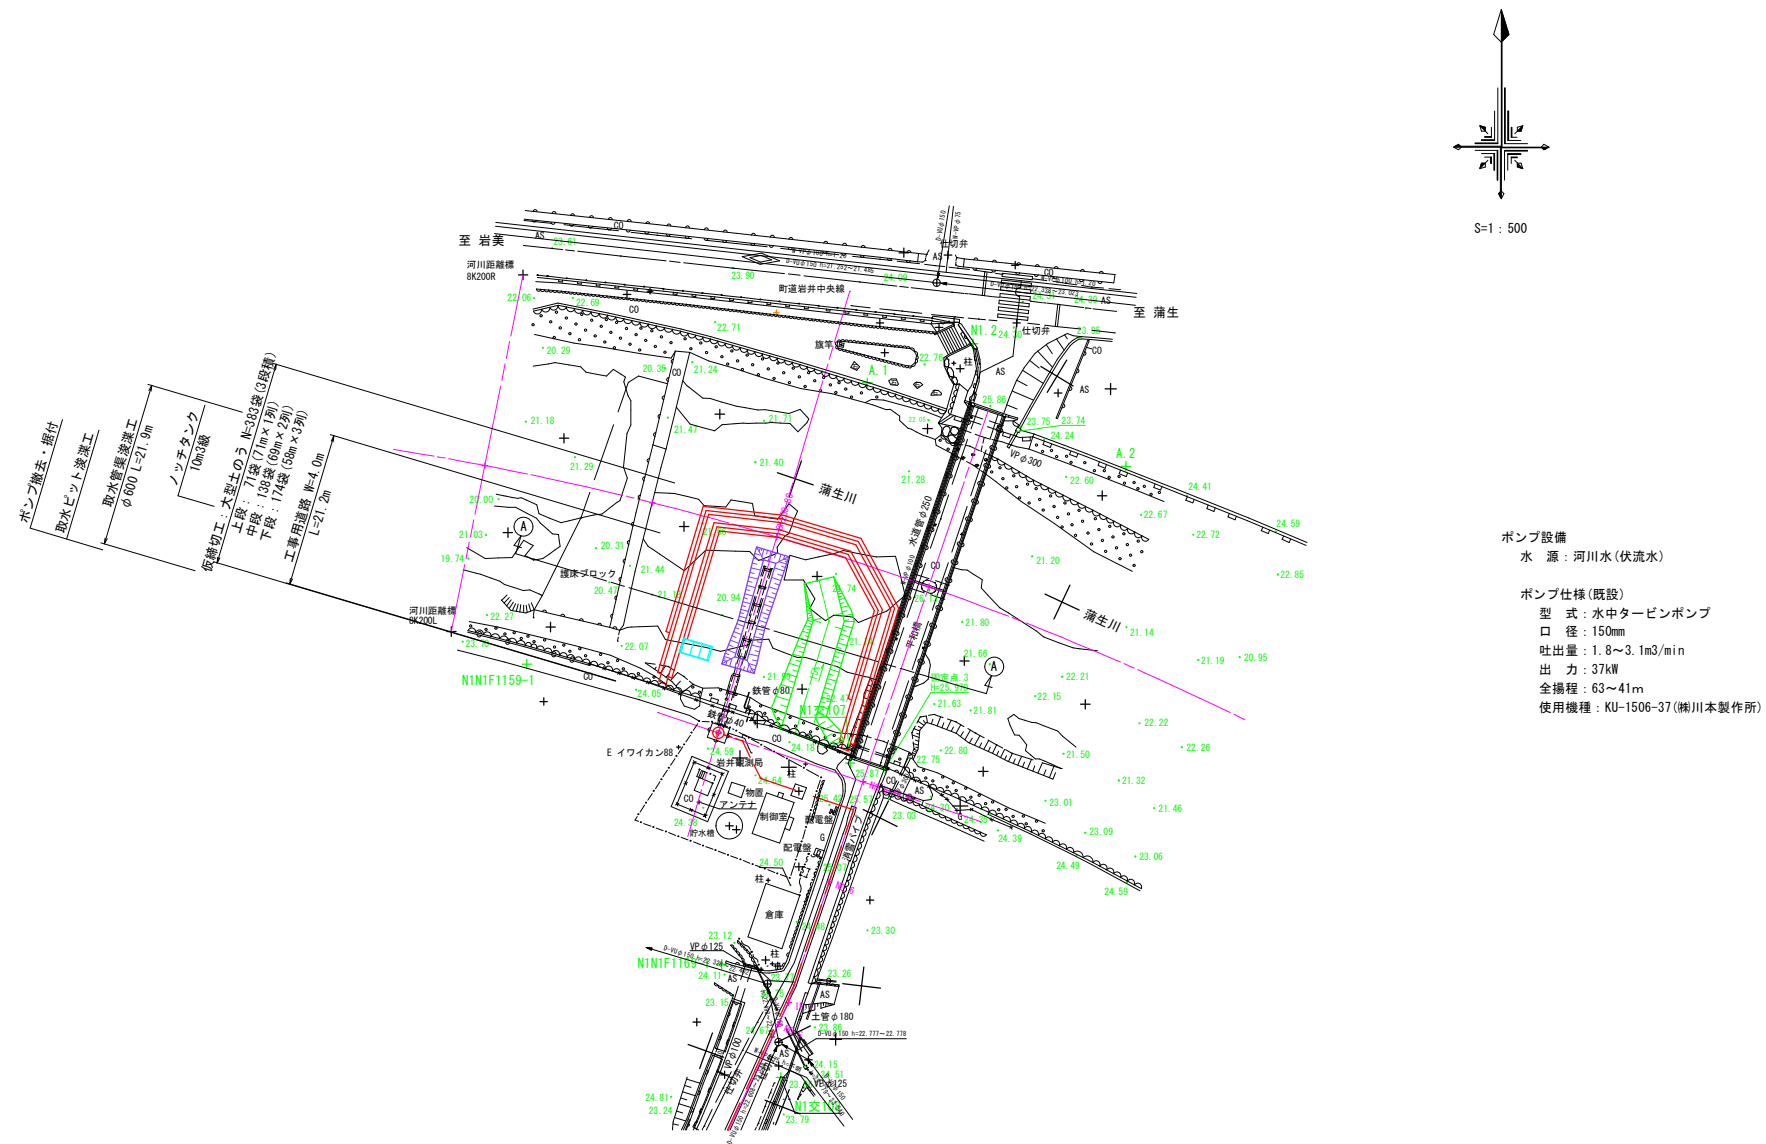
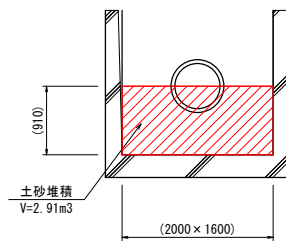
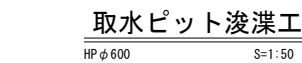
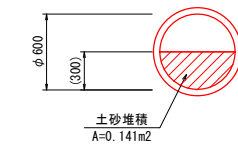
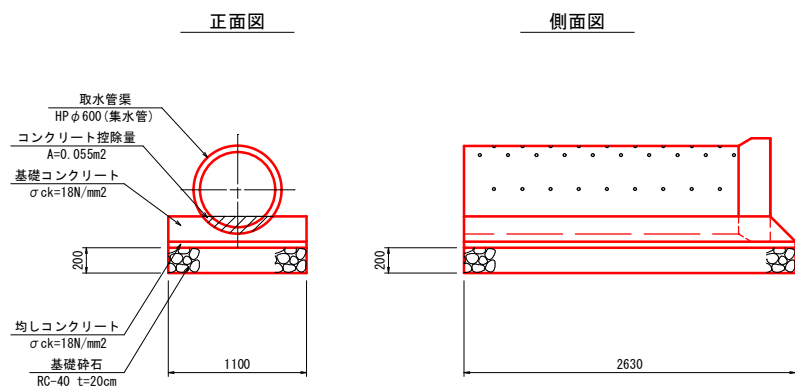


位置図

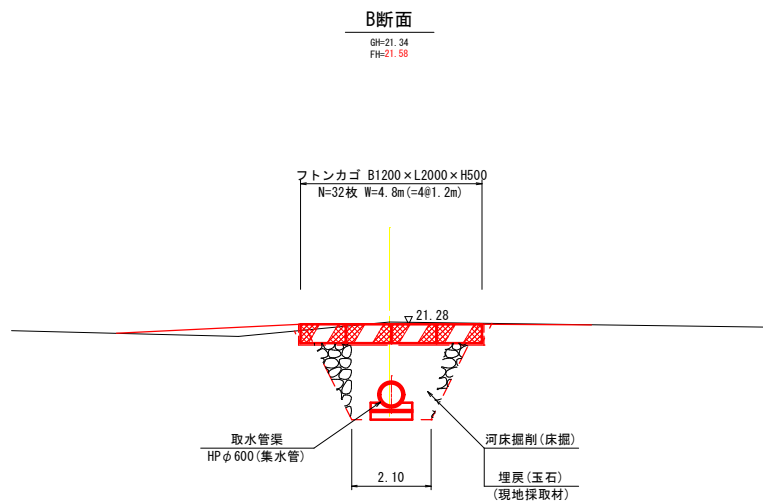

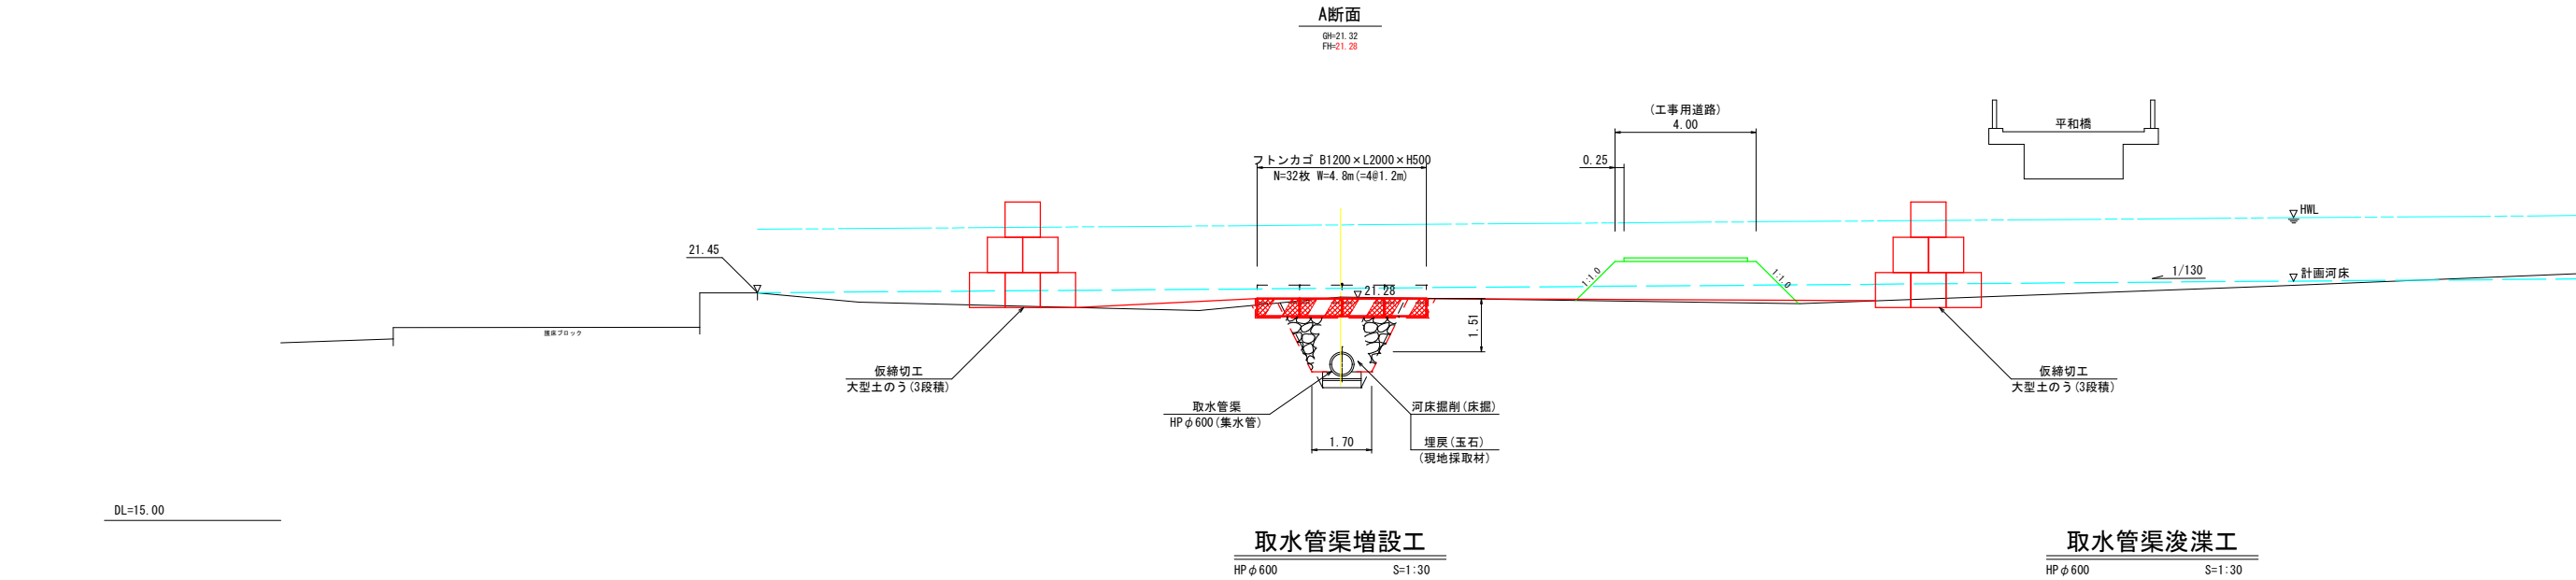

工 事 名			
町道岩井中央線消雪装置取水水管改良工事			
図 名	平面図		
位 置	岩美郡岩美町大字岩井地内		
縮 尺	1:500	単 位	M
図 号	全 3 葉中の内 1		
令和 8	年度施行		
岩 美 町			

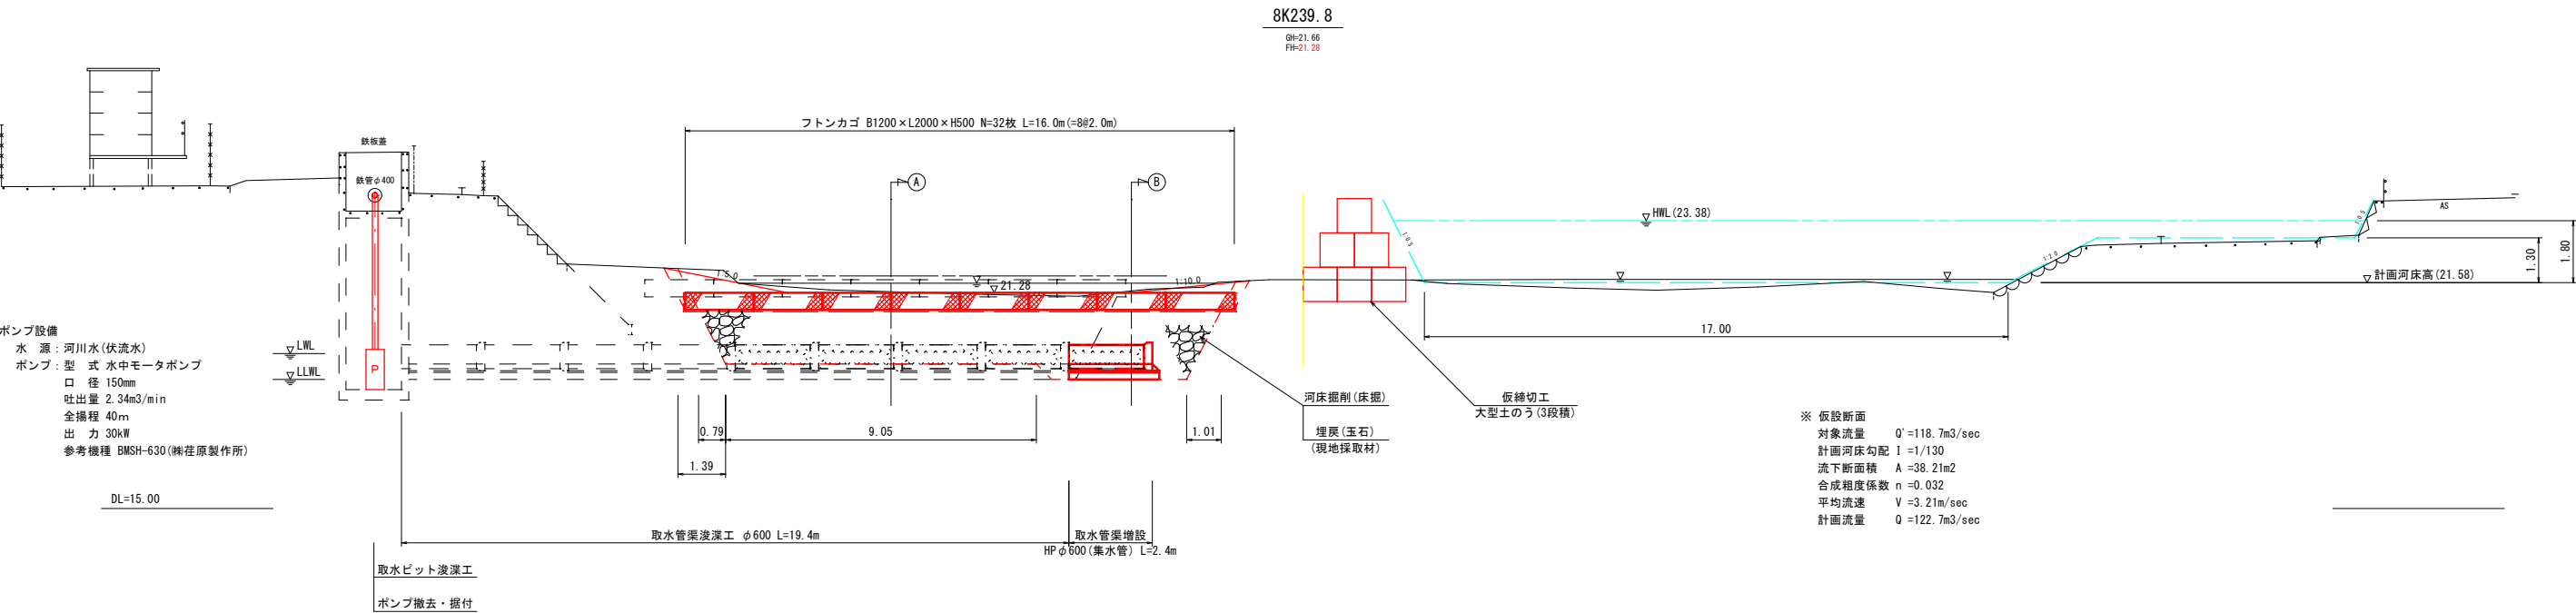


数量表		1箇所当り計上	
名称	規格	単位	数量
ts-L管(集水管)	RC1種 φ600	本	1
基礎コンクリート	σ _{ck} =18N/mm ²	m ³	0.434
同上型枠	小型構造物	m ²	1.052
均しコンクリート	σ _{ck} =18N/mm ²	m ³	0.145
同上型枠	均しCo	m ²	0.318
基礎碎石	RC-40 t=20cm	m ²	2.893

(8K239.8)			
工 事 名	町道岩井中央線消雪装置取水管改良工事		
図 名	横断面図(河川)		
位 置	岩美郡岩美町大字岩井地内		
縮 尺	1:100	単 位	M
図 号	全 3 葉中の内 2		
令和 8 年度施行			
岩 美 町			


工事用道路参考図

S=1:100

平面図

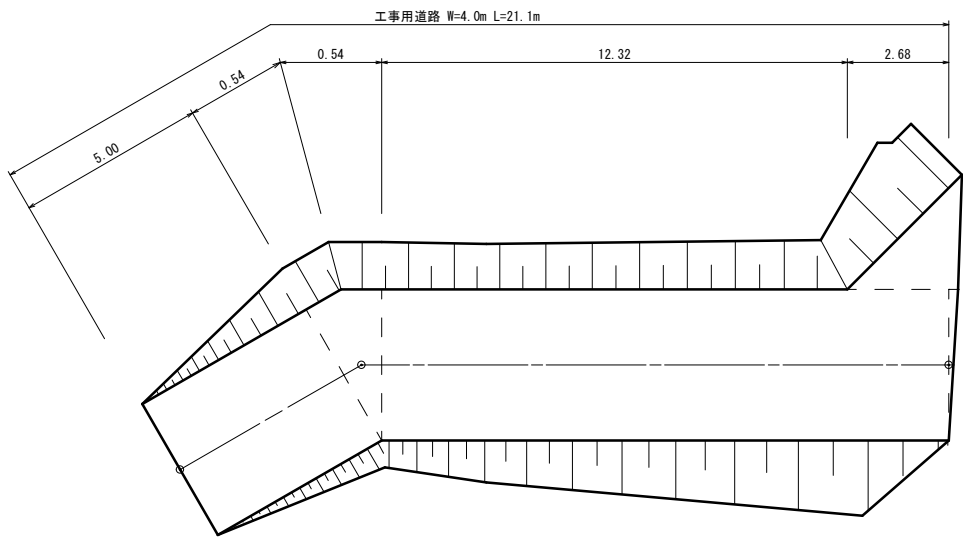


縦断面図

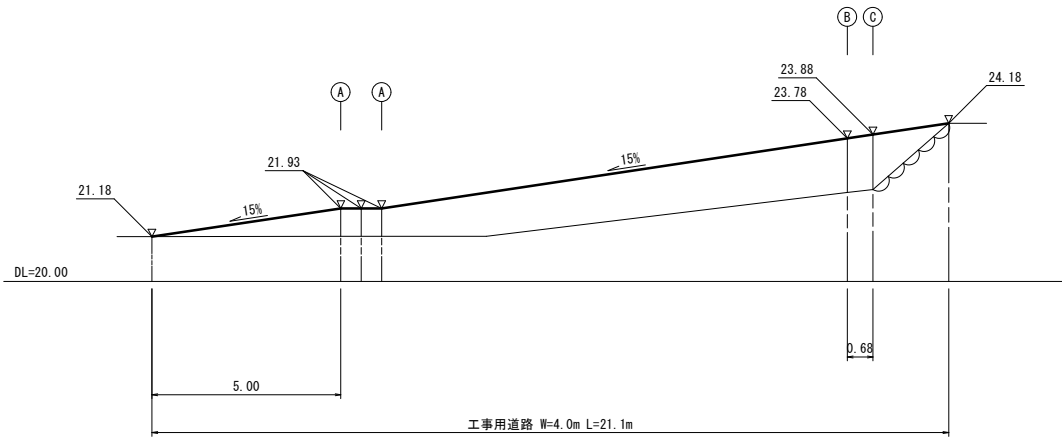


横断面図


A断面

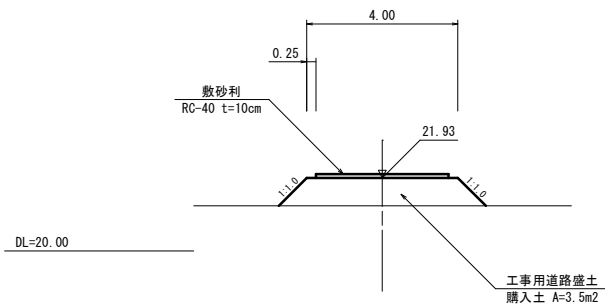

B断面

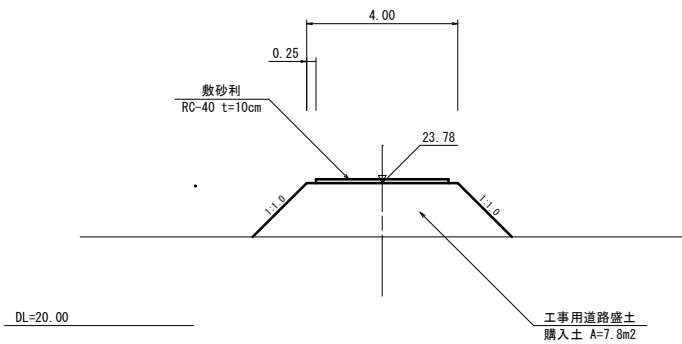

C断面

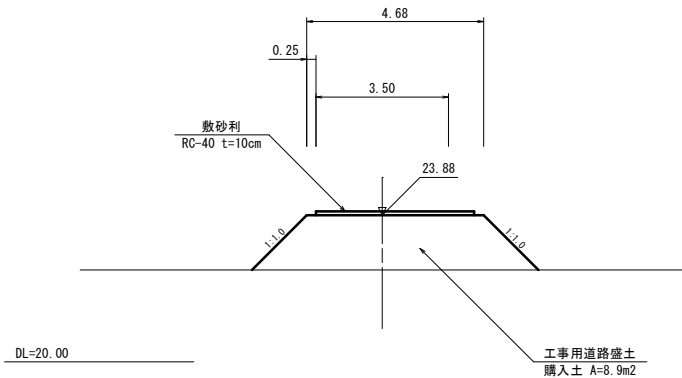

工 事 名			
町道岩井中央線消雪装置取水管改良工事			
図 名	構造図		
位 置	岩美郡岩美町大字岩井地内		
縮 尺	図示	単 位	MM
図 号	全 3 葉中の内 3		
令和 8	年度施行		
岩 美 町			