




管路計画平面図
S=1:250

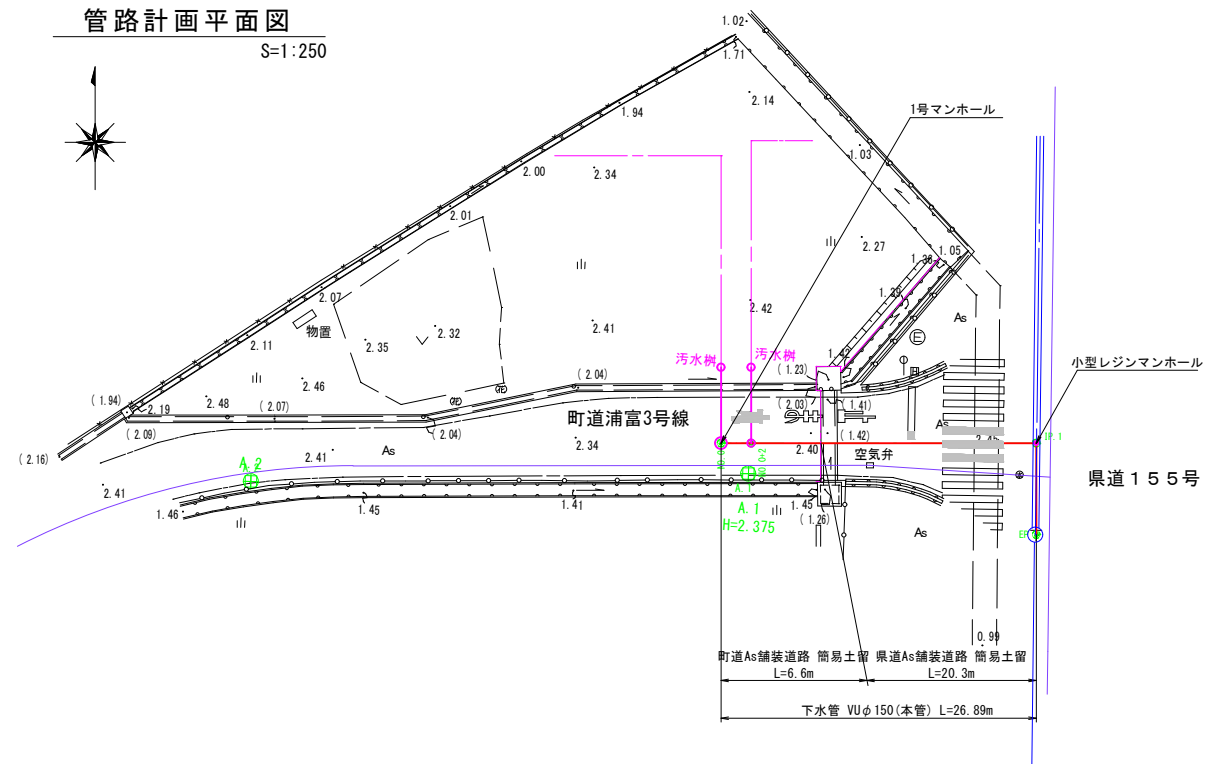


管路縦断面図
H=1:250
V=1:100

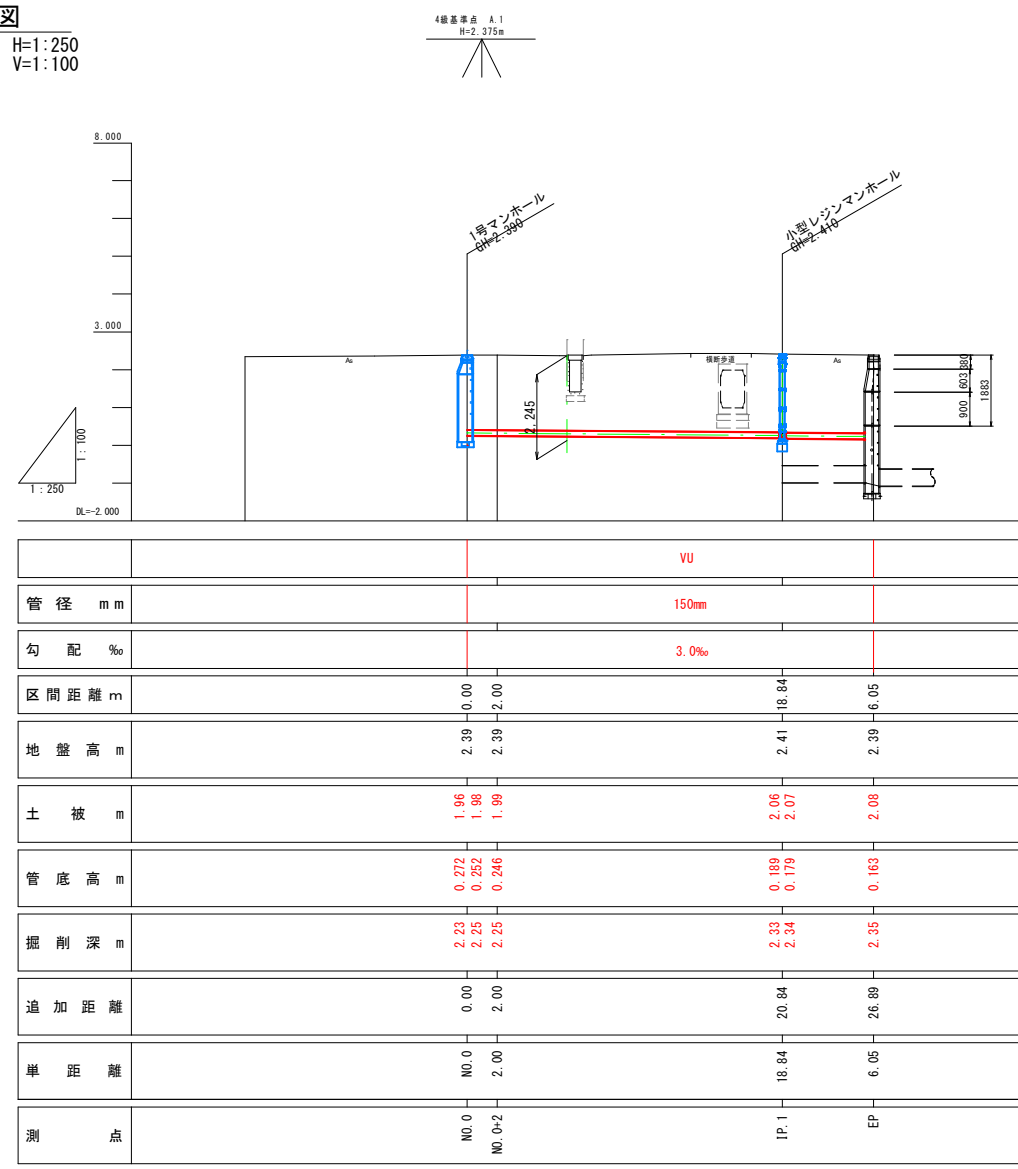

管路横断面図(ペーロケ)
S=1:50

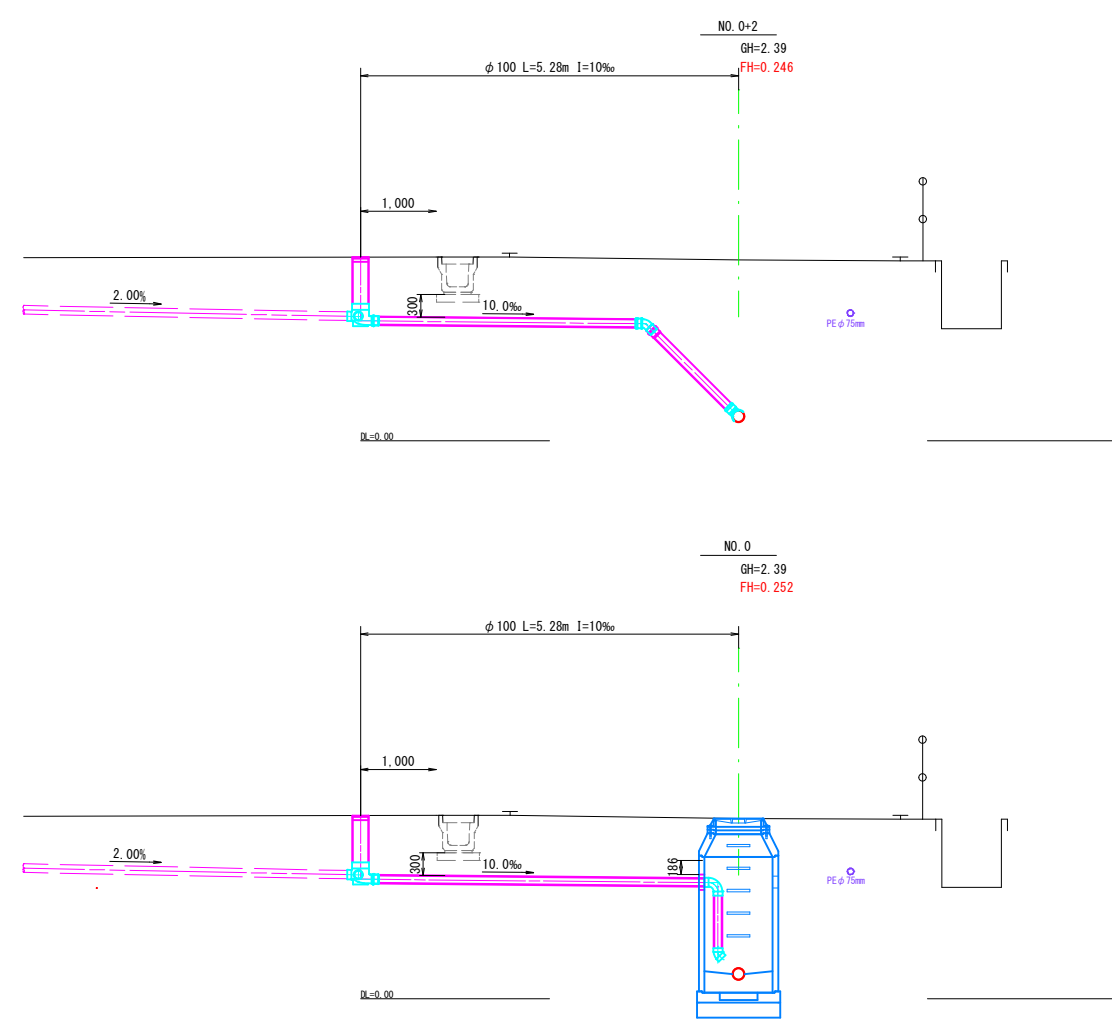

下越し拡大図
S=1:50

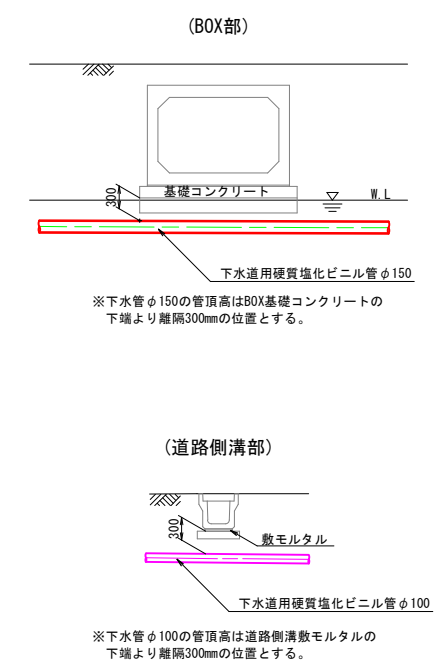

路線名	町道浦富3号線		
浦富地内下水道本管布設工事			
図 名	平面図・縦断面図・横断面図		
位 置	岩美郡岩美町大字浦富地内		
縮 尺	図 示	単 位	M, mm
図 号	全 3 葉 中 の 内 1		
令和 7 年 度 施 行			
岩 美 町			


A3サイズ図面は50%縮小

埋設断面図


S=1:20

本管布設断面図

(As舗装道路簡易土留)

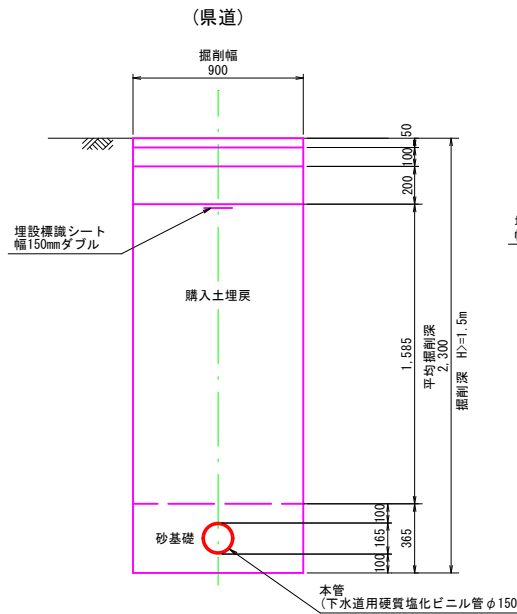


(町道)

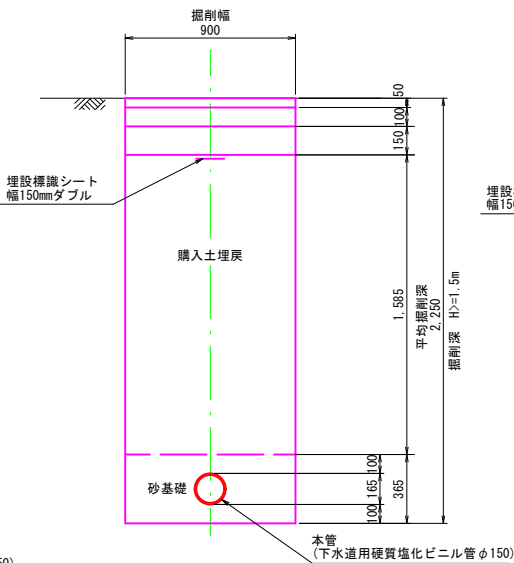


取付管布設断面図

(As舗装道路)

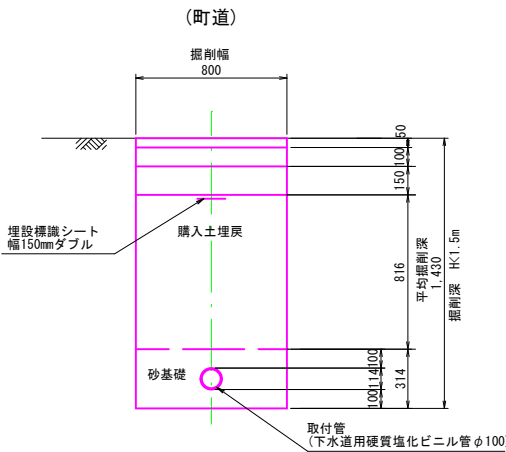

取付管布設断面図

(未舗装)

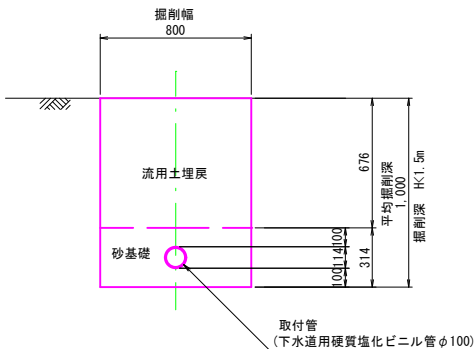


土留工標準図


S=1:30

建込簡易土留

(断面図)

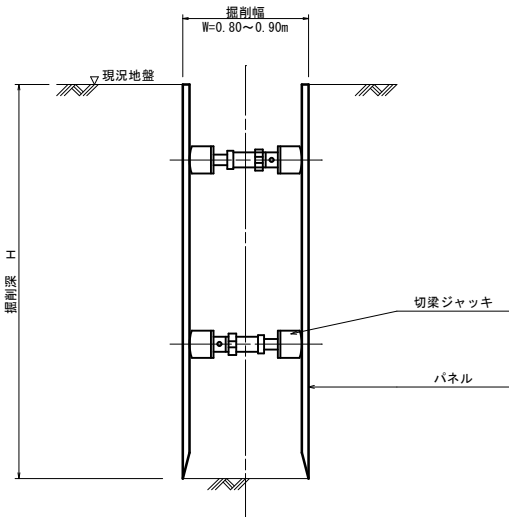

(平面図)

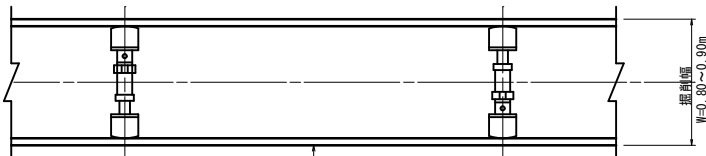


建込簡易土留


舗装復旧図

S=1:20

本復旧

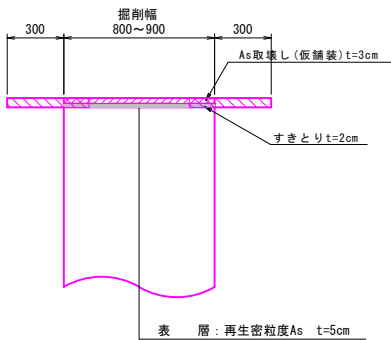

仮復旧

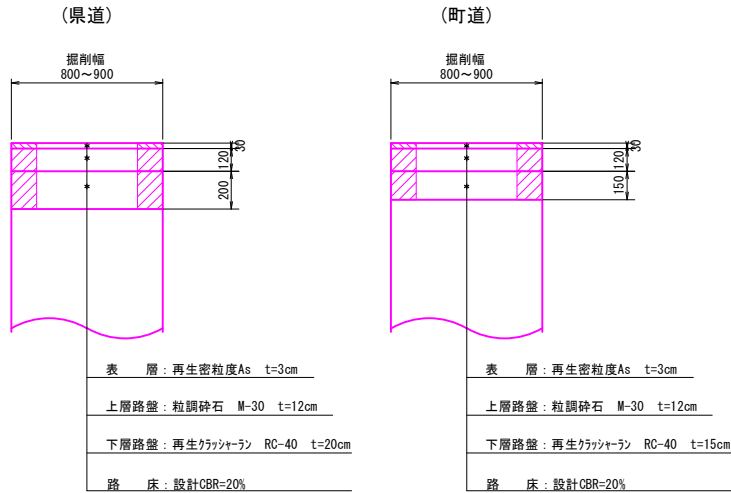


路線名	町道浦富3号線		
浦富地内下水道本管布設工事			
図 名	構 造 図 (1/2)		
位 置	岩美郡岩美町大字浦富地内		
縮 尺	図 示	単 位	M, mm
図 号	全 3 葉 中 の 内 2		
令和 7 年 度 施 行			
岩 美 町			


A3サイズ図面は50%縮小

1号マンホール構造図

S=1:25

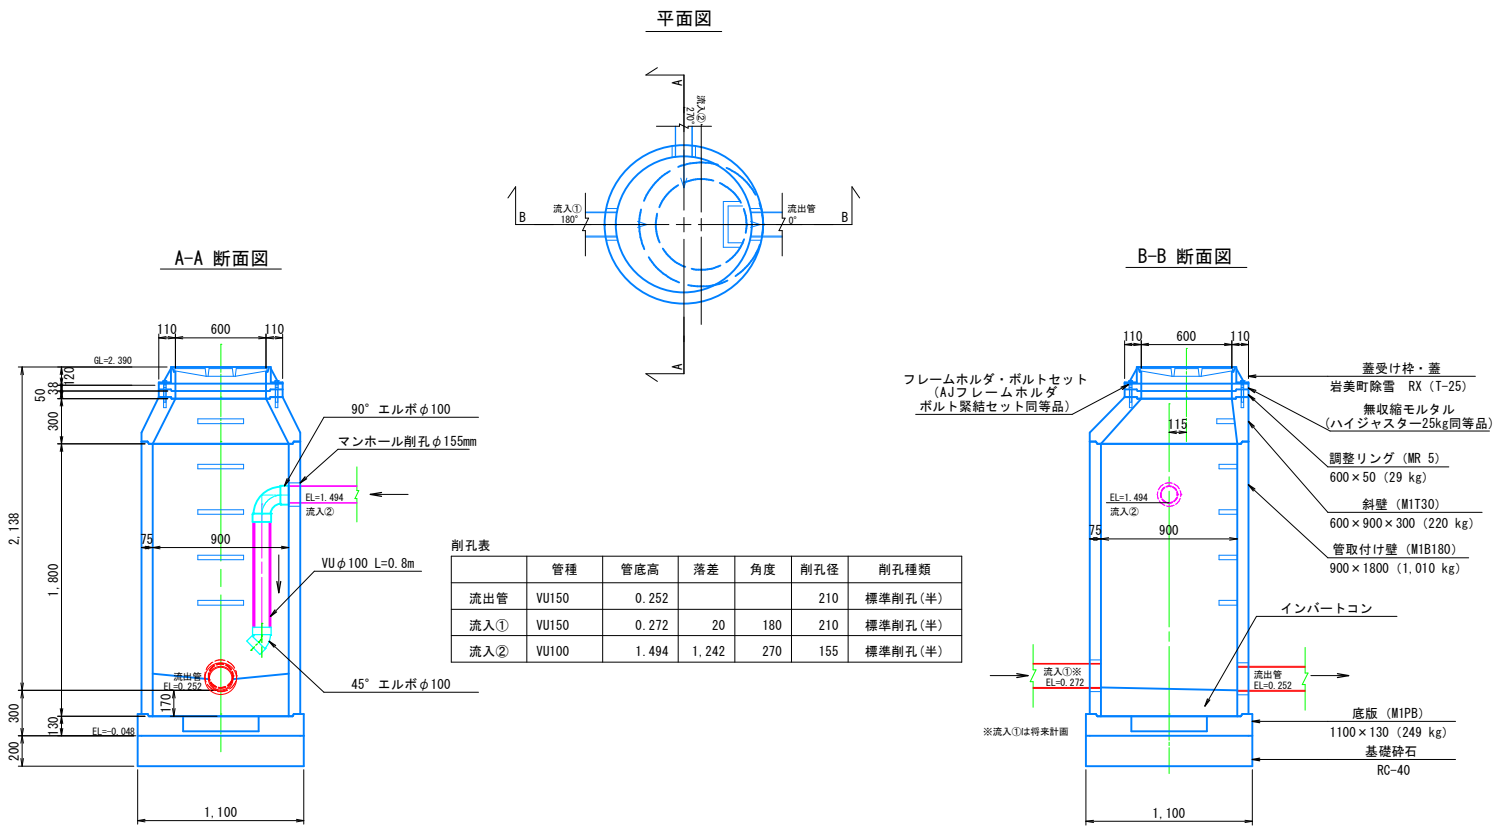


小型レジンマンホール構造図

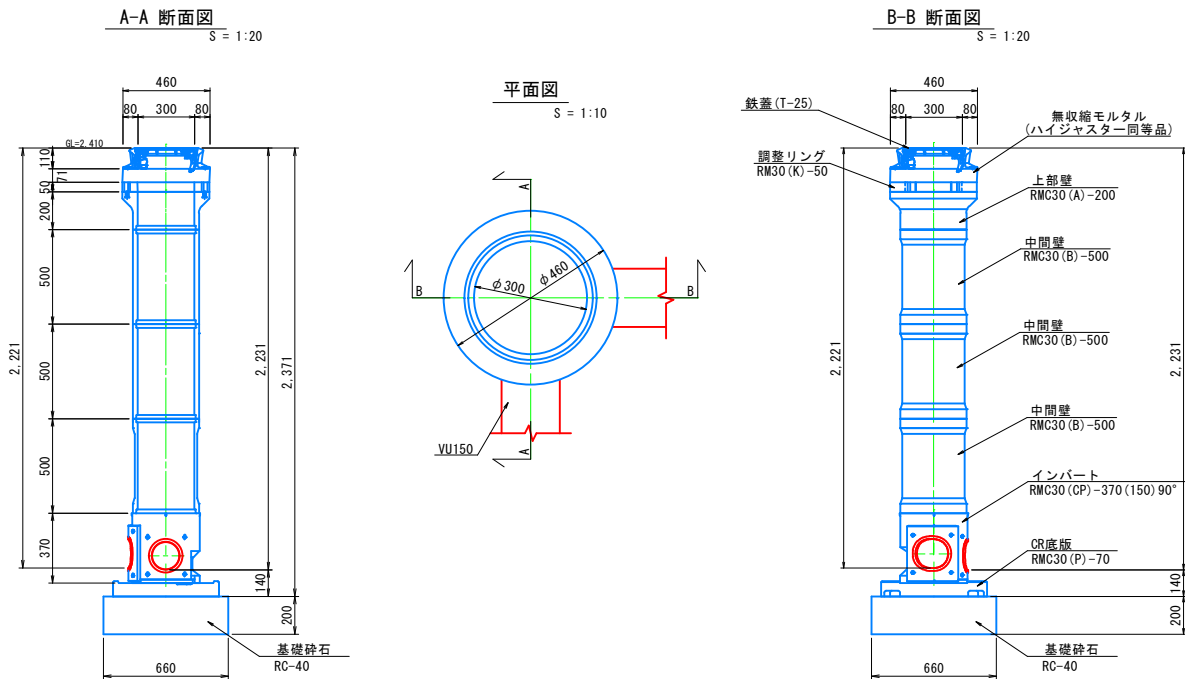

既設マンホール接続部

S=1:25

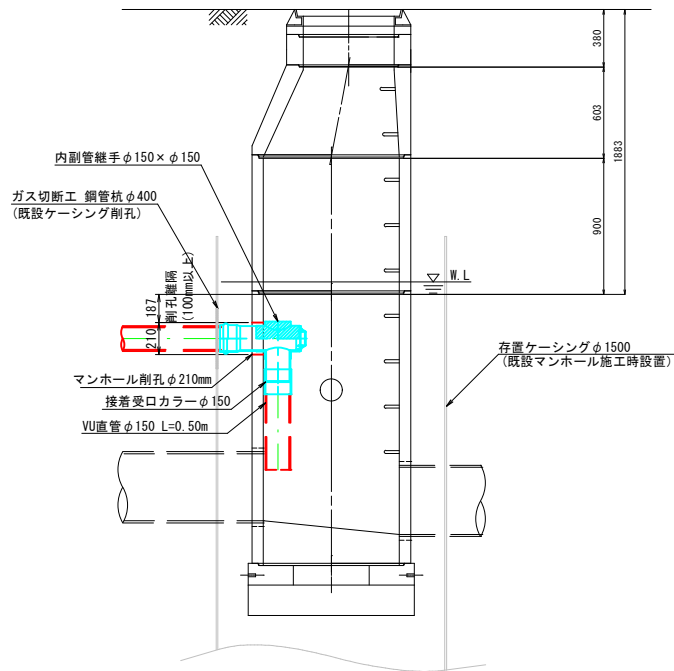

路線名	町道浦富3号線		
浦富地内下水道本管布設工事			
図 名	構 造 図 (2/2)		
位 置	岩美郡岩美町大字浦富地内		
縮 尺	図 示	単 位	M, mm
図 号	全 3 葉 中 の 内 3		
令和 7 年 度 施 行			
岩 美 町			

A3サイズ図面は50%縮小