
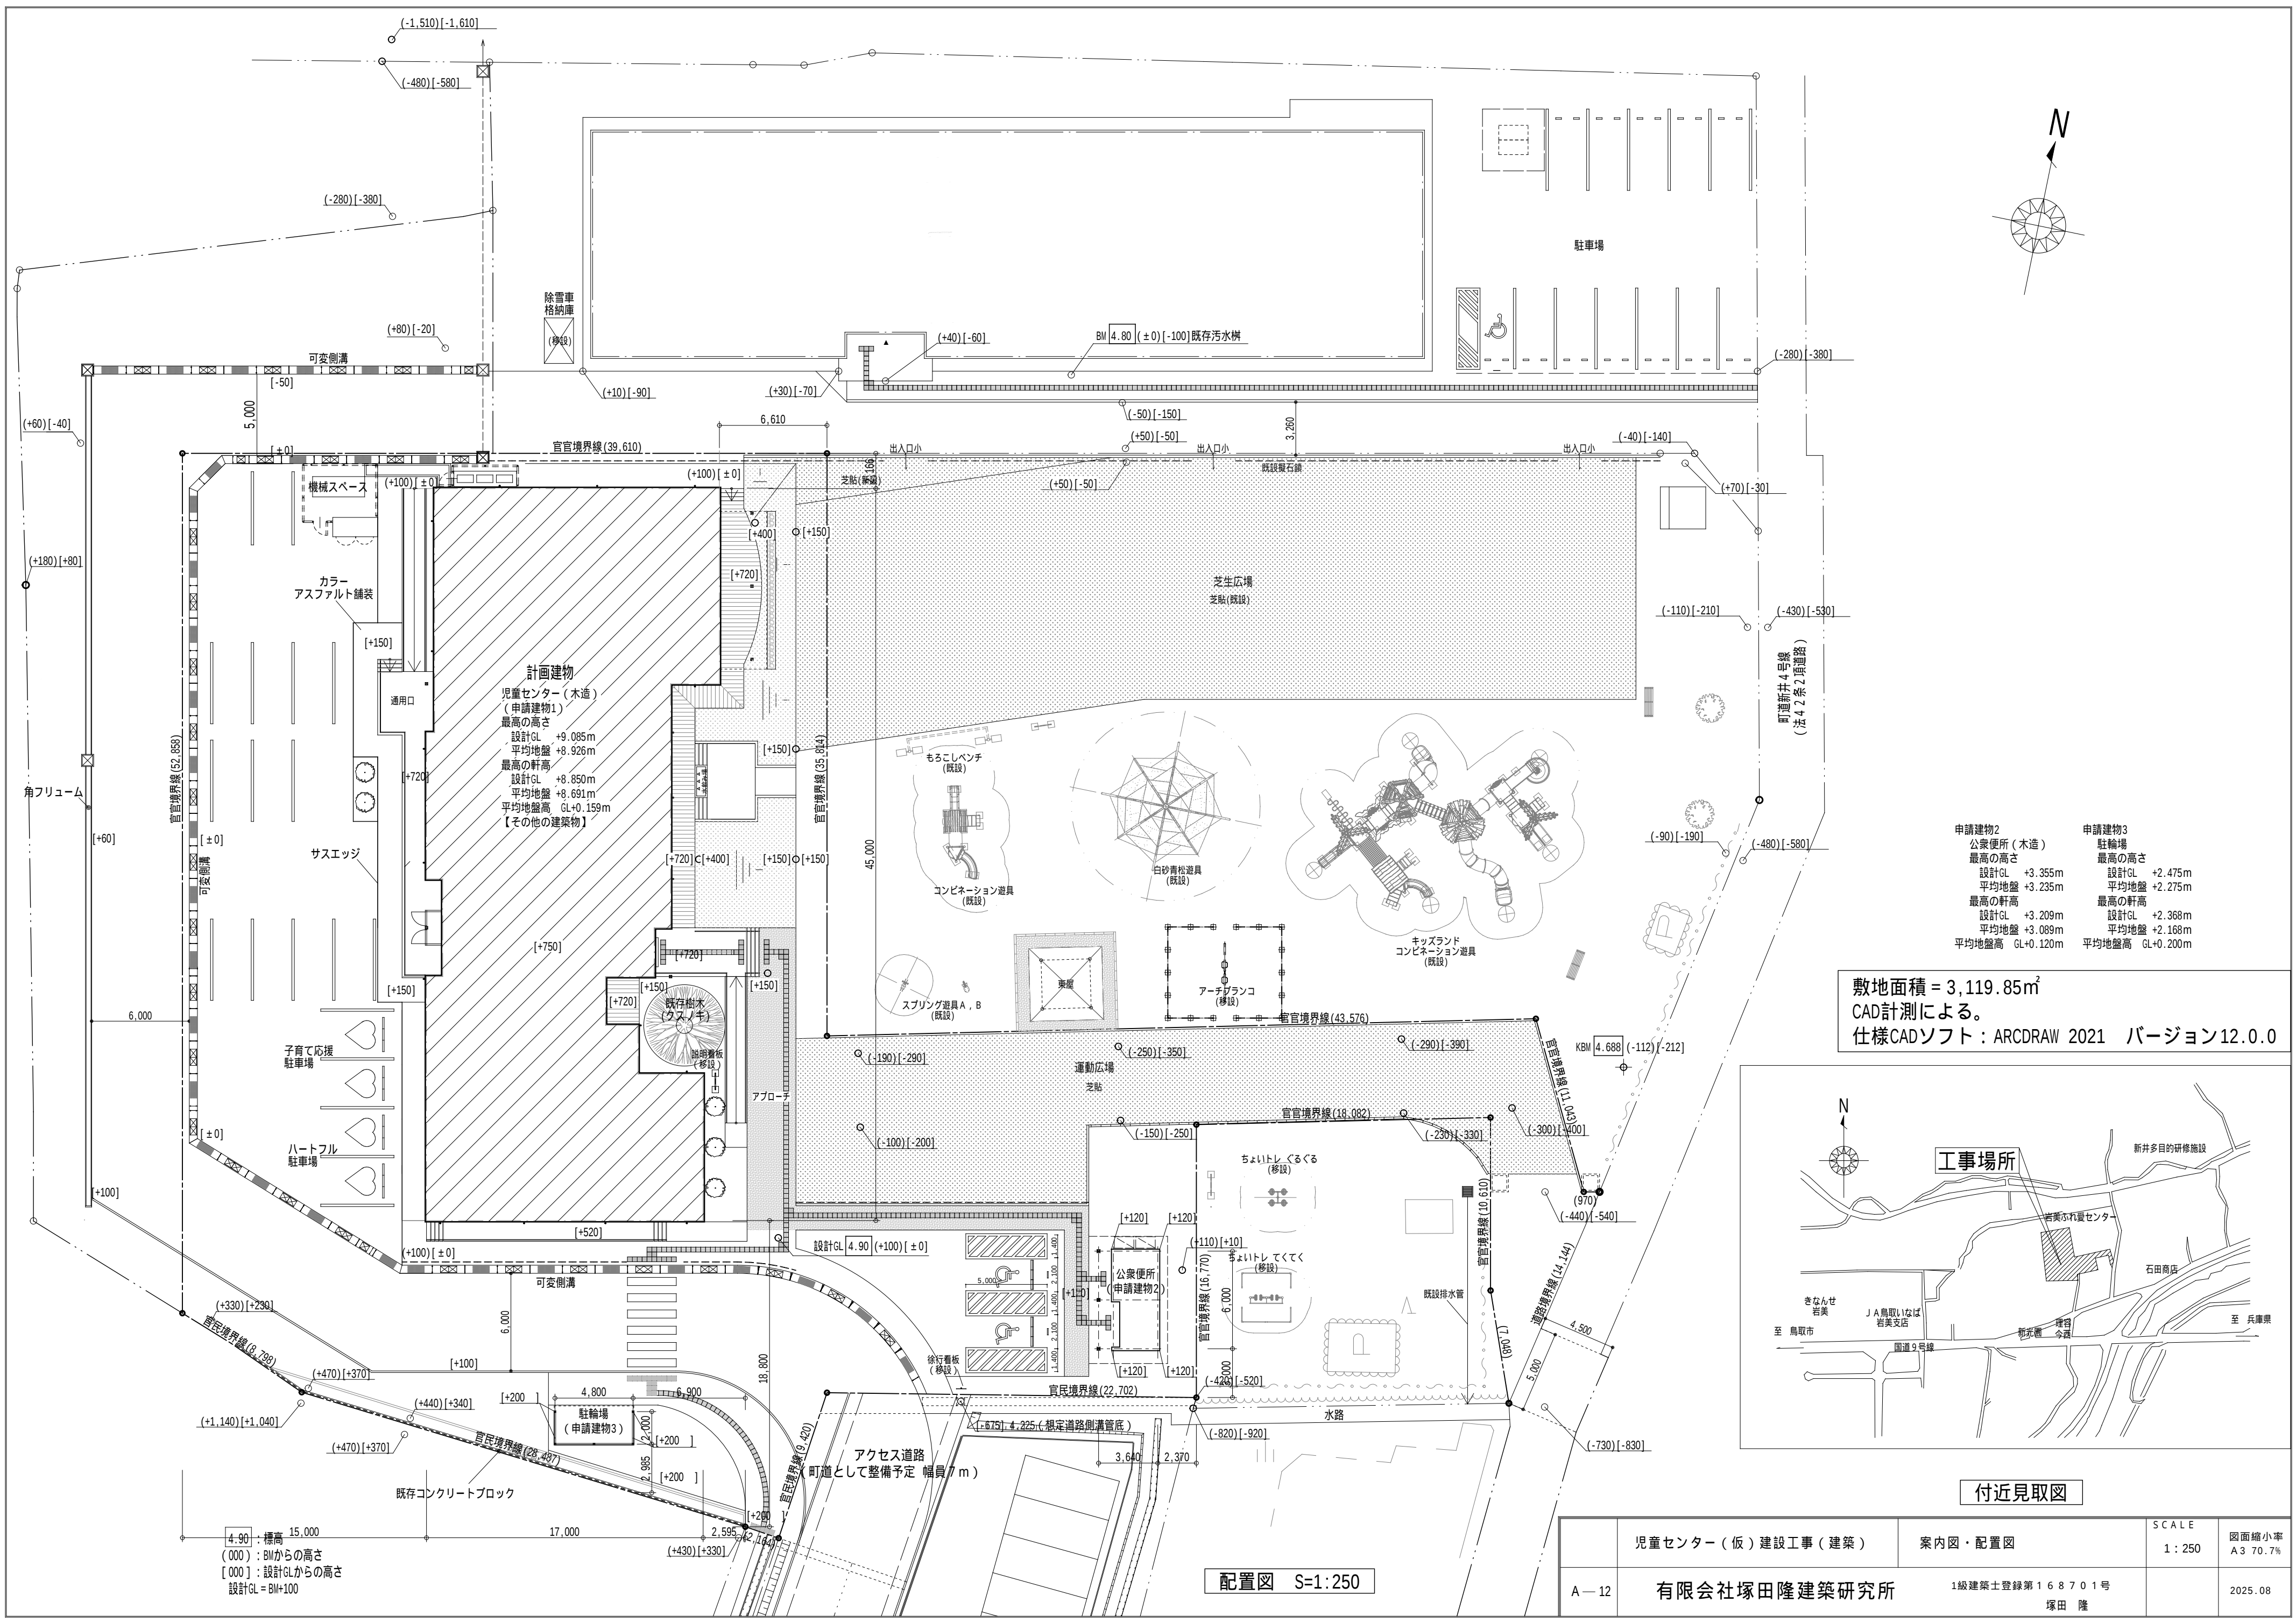


申請建物2 公衆便所（木造） 最高の高さ 設計GL +3.355m 平均地盤 +3.235m 最高の軒高 設計GL +3.209m 平均地盤 +3.089m 平均地盤高 GL+0.120m	申請建物3 駐輪場 最高の高さ 設計GL +2.475m 平均地盤 +2.275m 最高の軒高 設計GL +2.368m 平均地盤 +2.168m 平均地盤高 GL+0.200m
--	---

敷地面積 = 3,119.85㎡
CAD計測による。
仕様CADソフト：ARCDRAW 2021 バージョン12.0.0

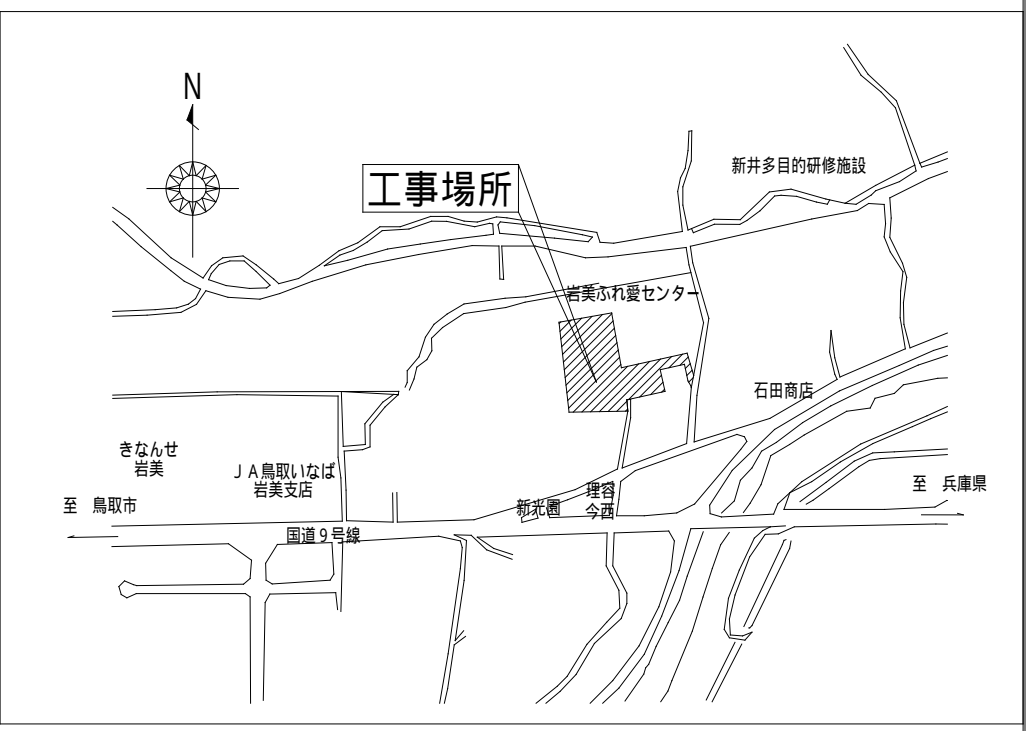

付近見取図

配置図 S=1:250

	児童センター（仮）建設工事（建築）	案内図・配置図	SCALE 1 : 250	図面縮小率 A3 70.7%
A—12	有限会社塚田隆建築研究所	1級建築士登録第168701号 塚田 隆		2025.08