

施工箇所

至浜坂

怪いくみ
至きょうと

山陰海岸国立公園浦富海岸

鳥取市福部町

兵庫県 美方郡 新温泉町

凡	例
---	---

鳥取市国府町

經下木原
至龜取


1:50,000

記号

[illegible]

「この地図は、国土院院長の承認を得て、同院発行の数値地図 50000（地図画像）及び数値地図 25000（地図画像）を複製したものである。（承認番号 平 28 情産、第 267 号）」

アサヒコンサルタント株式会社

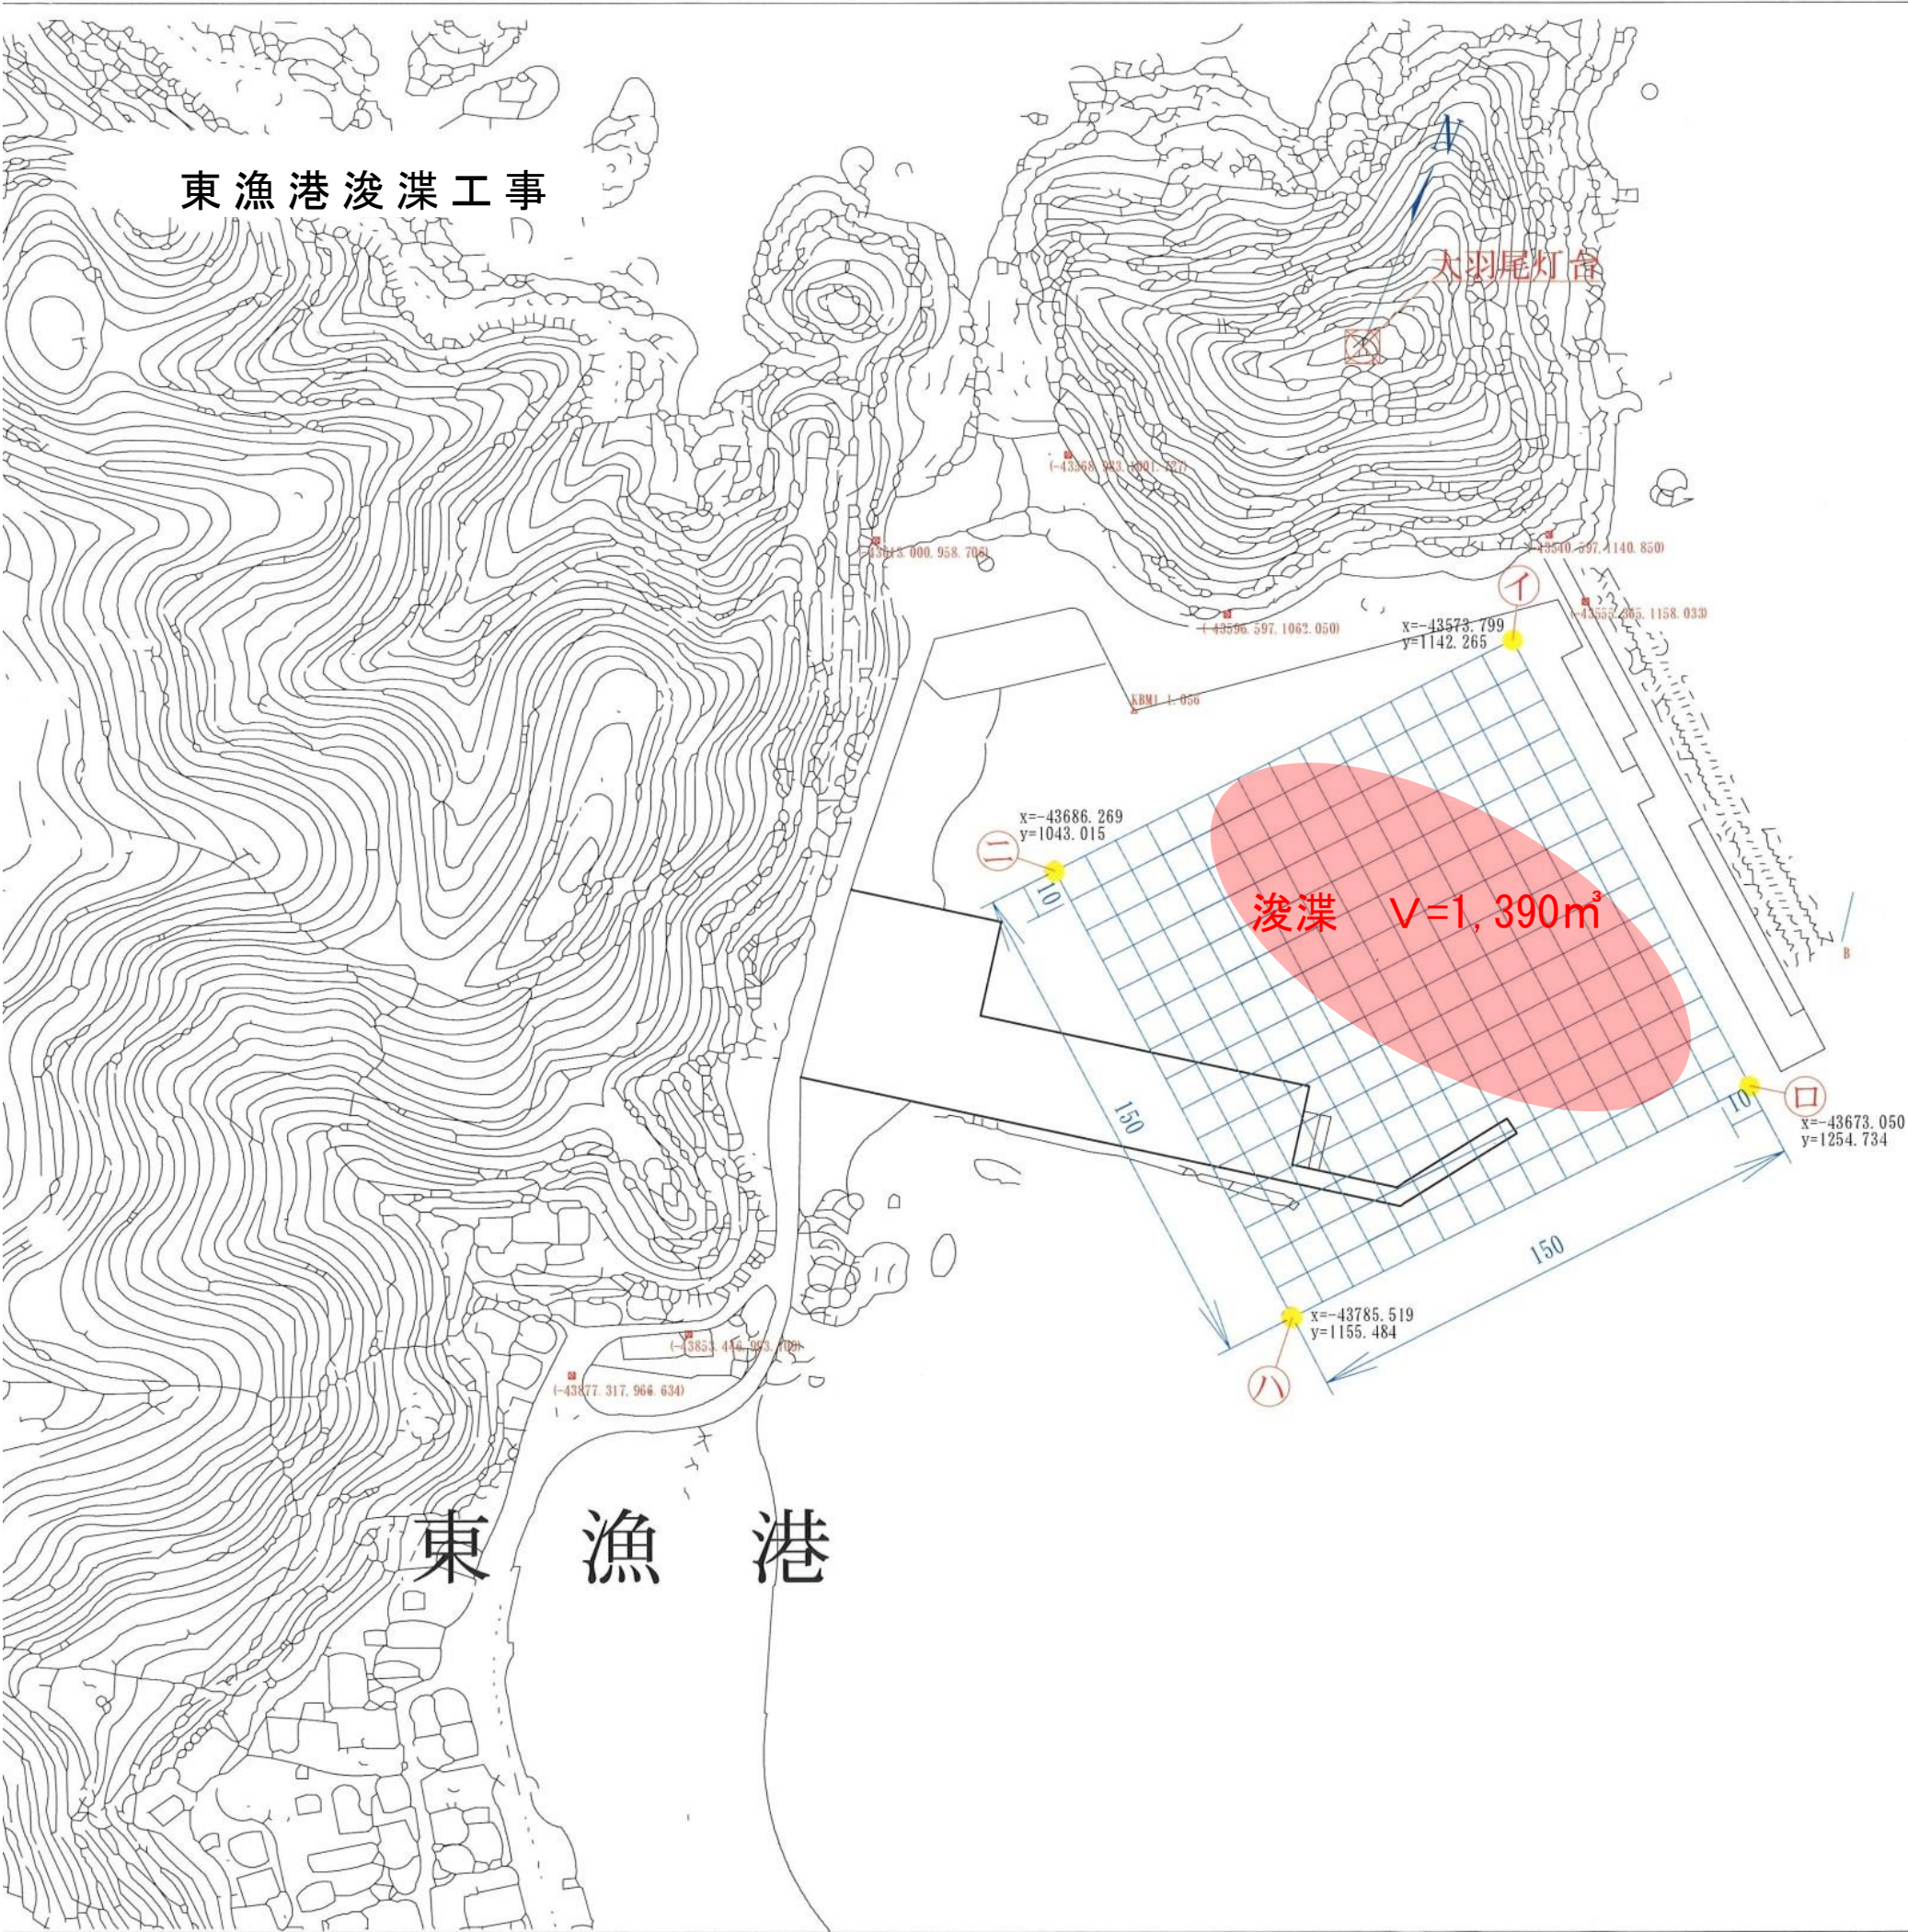

工事区域

次のイ、ロ、ハ、ニを順次直線で結ぶ線で囲まれた区域

基点	東港 大羽根尾灯台			
イ	基点より	真方位	132° 7' 55"	97.683m
ロ	イより	真方位	131° 22' 52"	150.000m
ハ	ロより	真方位	221° 22' 52"	150.000m
ニ	ハより	真方位	311° 22' 52"	150.000m

図面設置座標: (世界測地系) A
X=-43099.366 軸角: 21.24517°
Y= 1317.198

工事名	東漁港浚渫工事		
図名	港内深浅図		
位置	岩美郡岩美町大羽尾		
縮尺	1:2000	単位	
図番	全2 葉中の内 1		
令和 8 年度		岩美町	

東漁港浚渫工事 平面図



凡 例

- 岩 (R)
- 細砂 (fs)

東漁港浚渫
浚渫 $V=1,390\text{m}^3$

浚渫砂運搬(片道1.9km)

大羽尾灯台より1.9km
真方位 99° 40' 7"

投入位置

全 実 施

工事名	東漁港浚渫工事		
国 名	平 面 図		
位 置	岩 美 郡	岩 美 町	大 羽 尾
縮 尺	1:10000	単 位	
図 番	全 2 葉中の内 2		
令和 8 年度施行		岩 美 町	

