




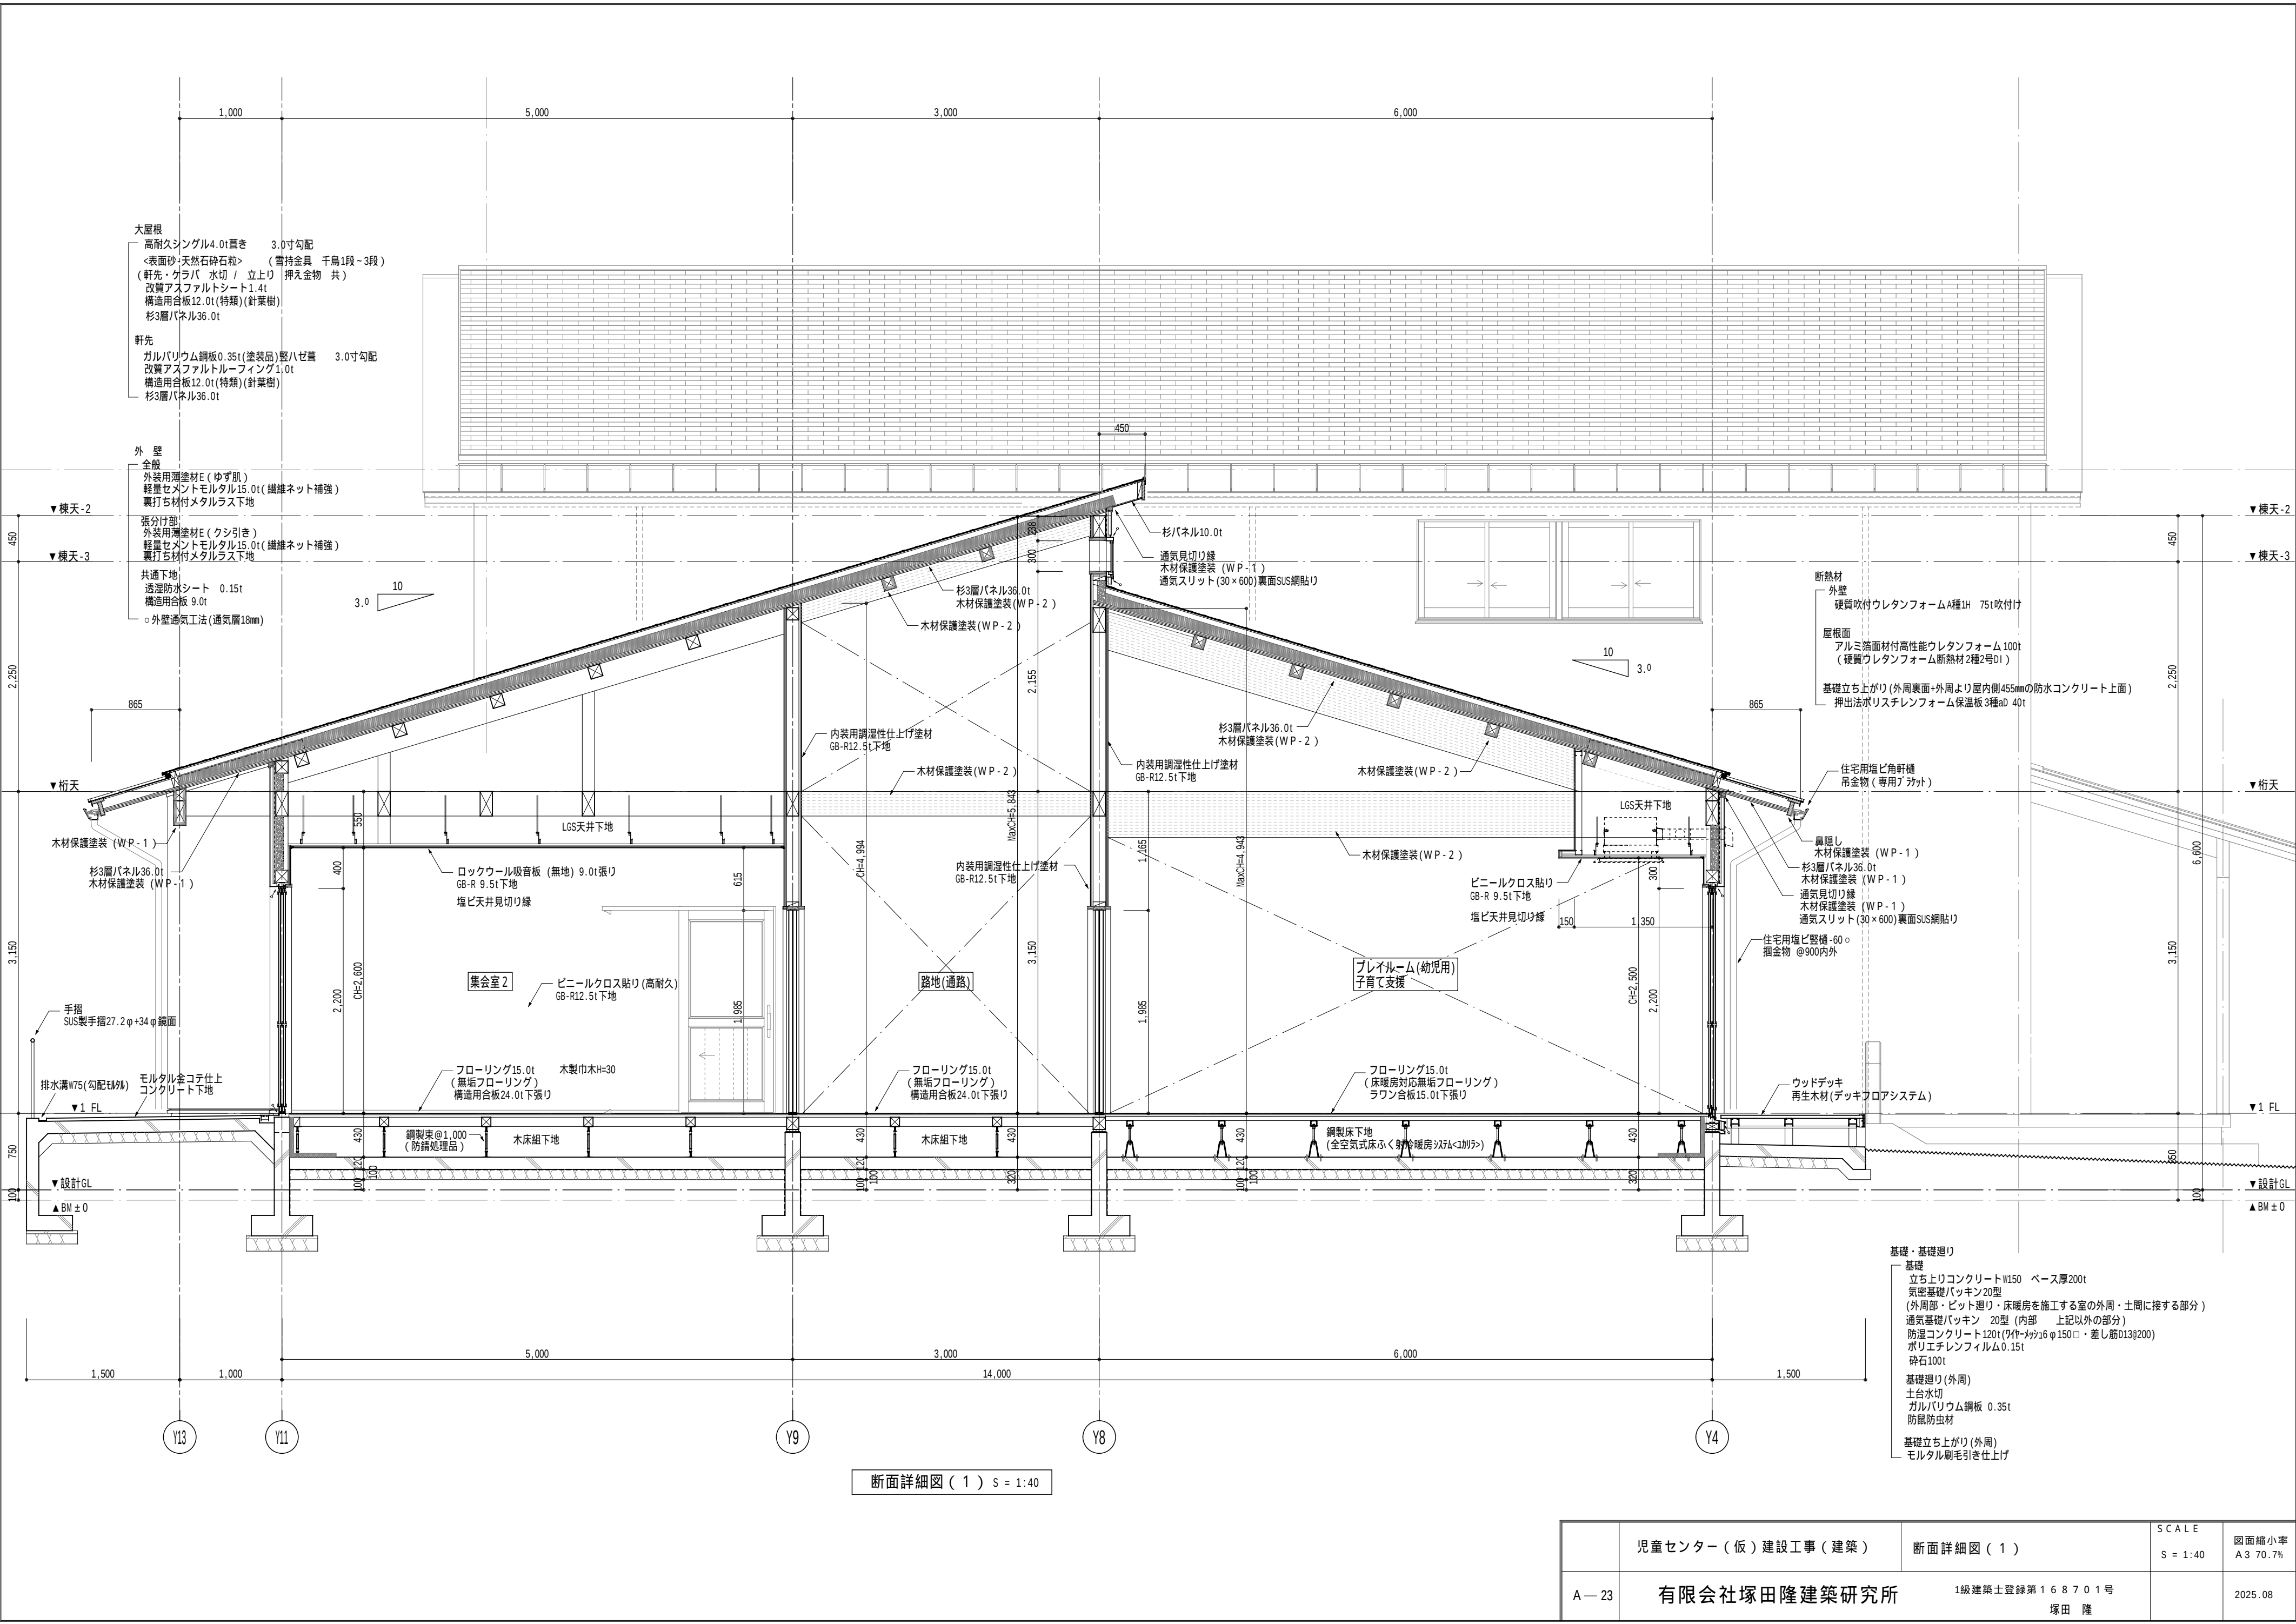


児童センター(仮)建設工事(建築)		断面詳細図(1)	SCALE S = 1:40	図面縮小率 A3 70.7%
A-23	有限会社塚田隆建築研究所	1級建築士登録第168701号 塚田 隆		2025.08

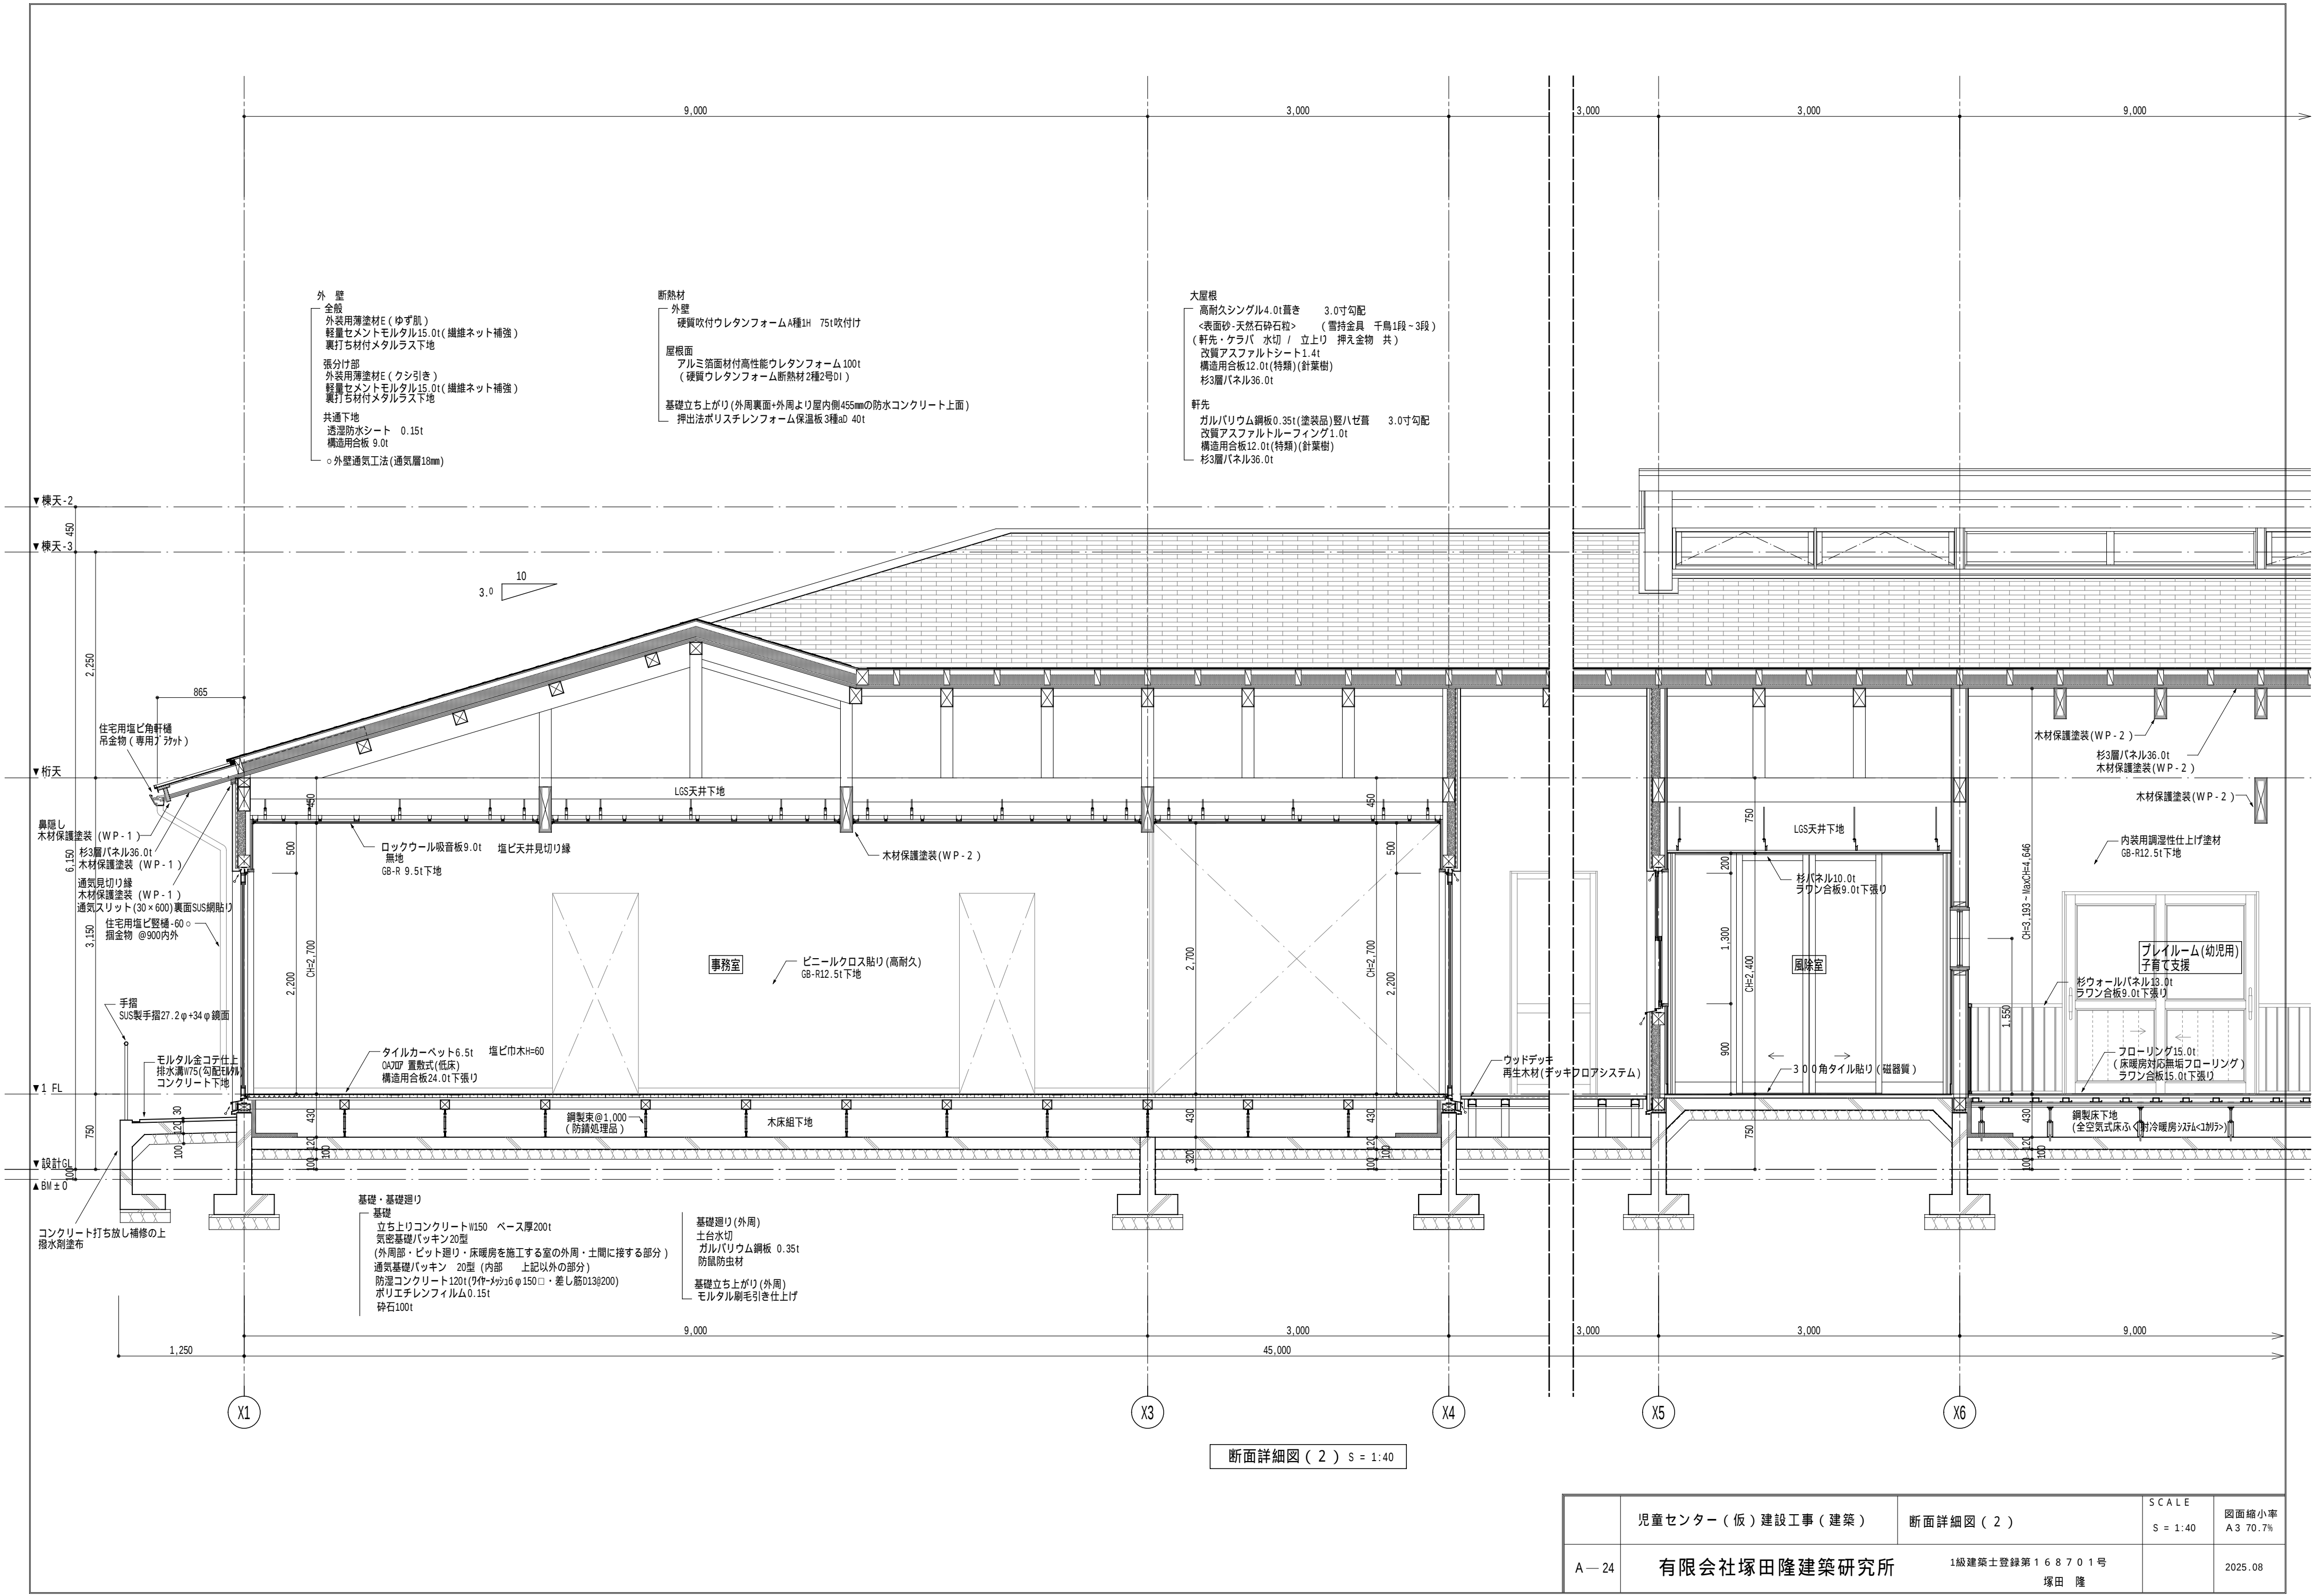


	児童センター（仮）建設工事（建築）	断面詳細図（2）	SCALE S = 1:40	図面縮小率 A3 70.7%
A—24	有限会社塚田隆建築研究所	1級建築士登録第168701号 塚田 隆		2025.08

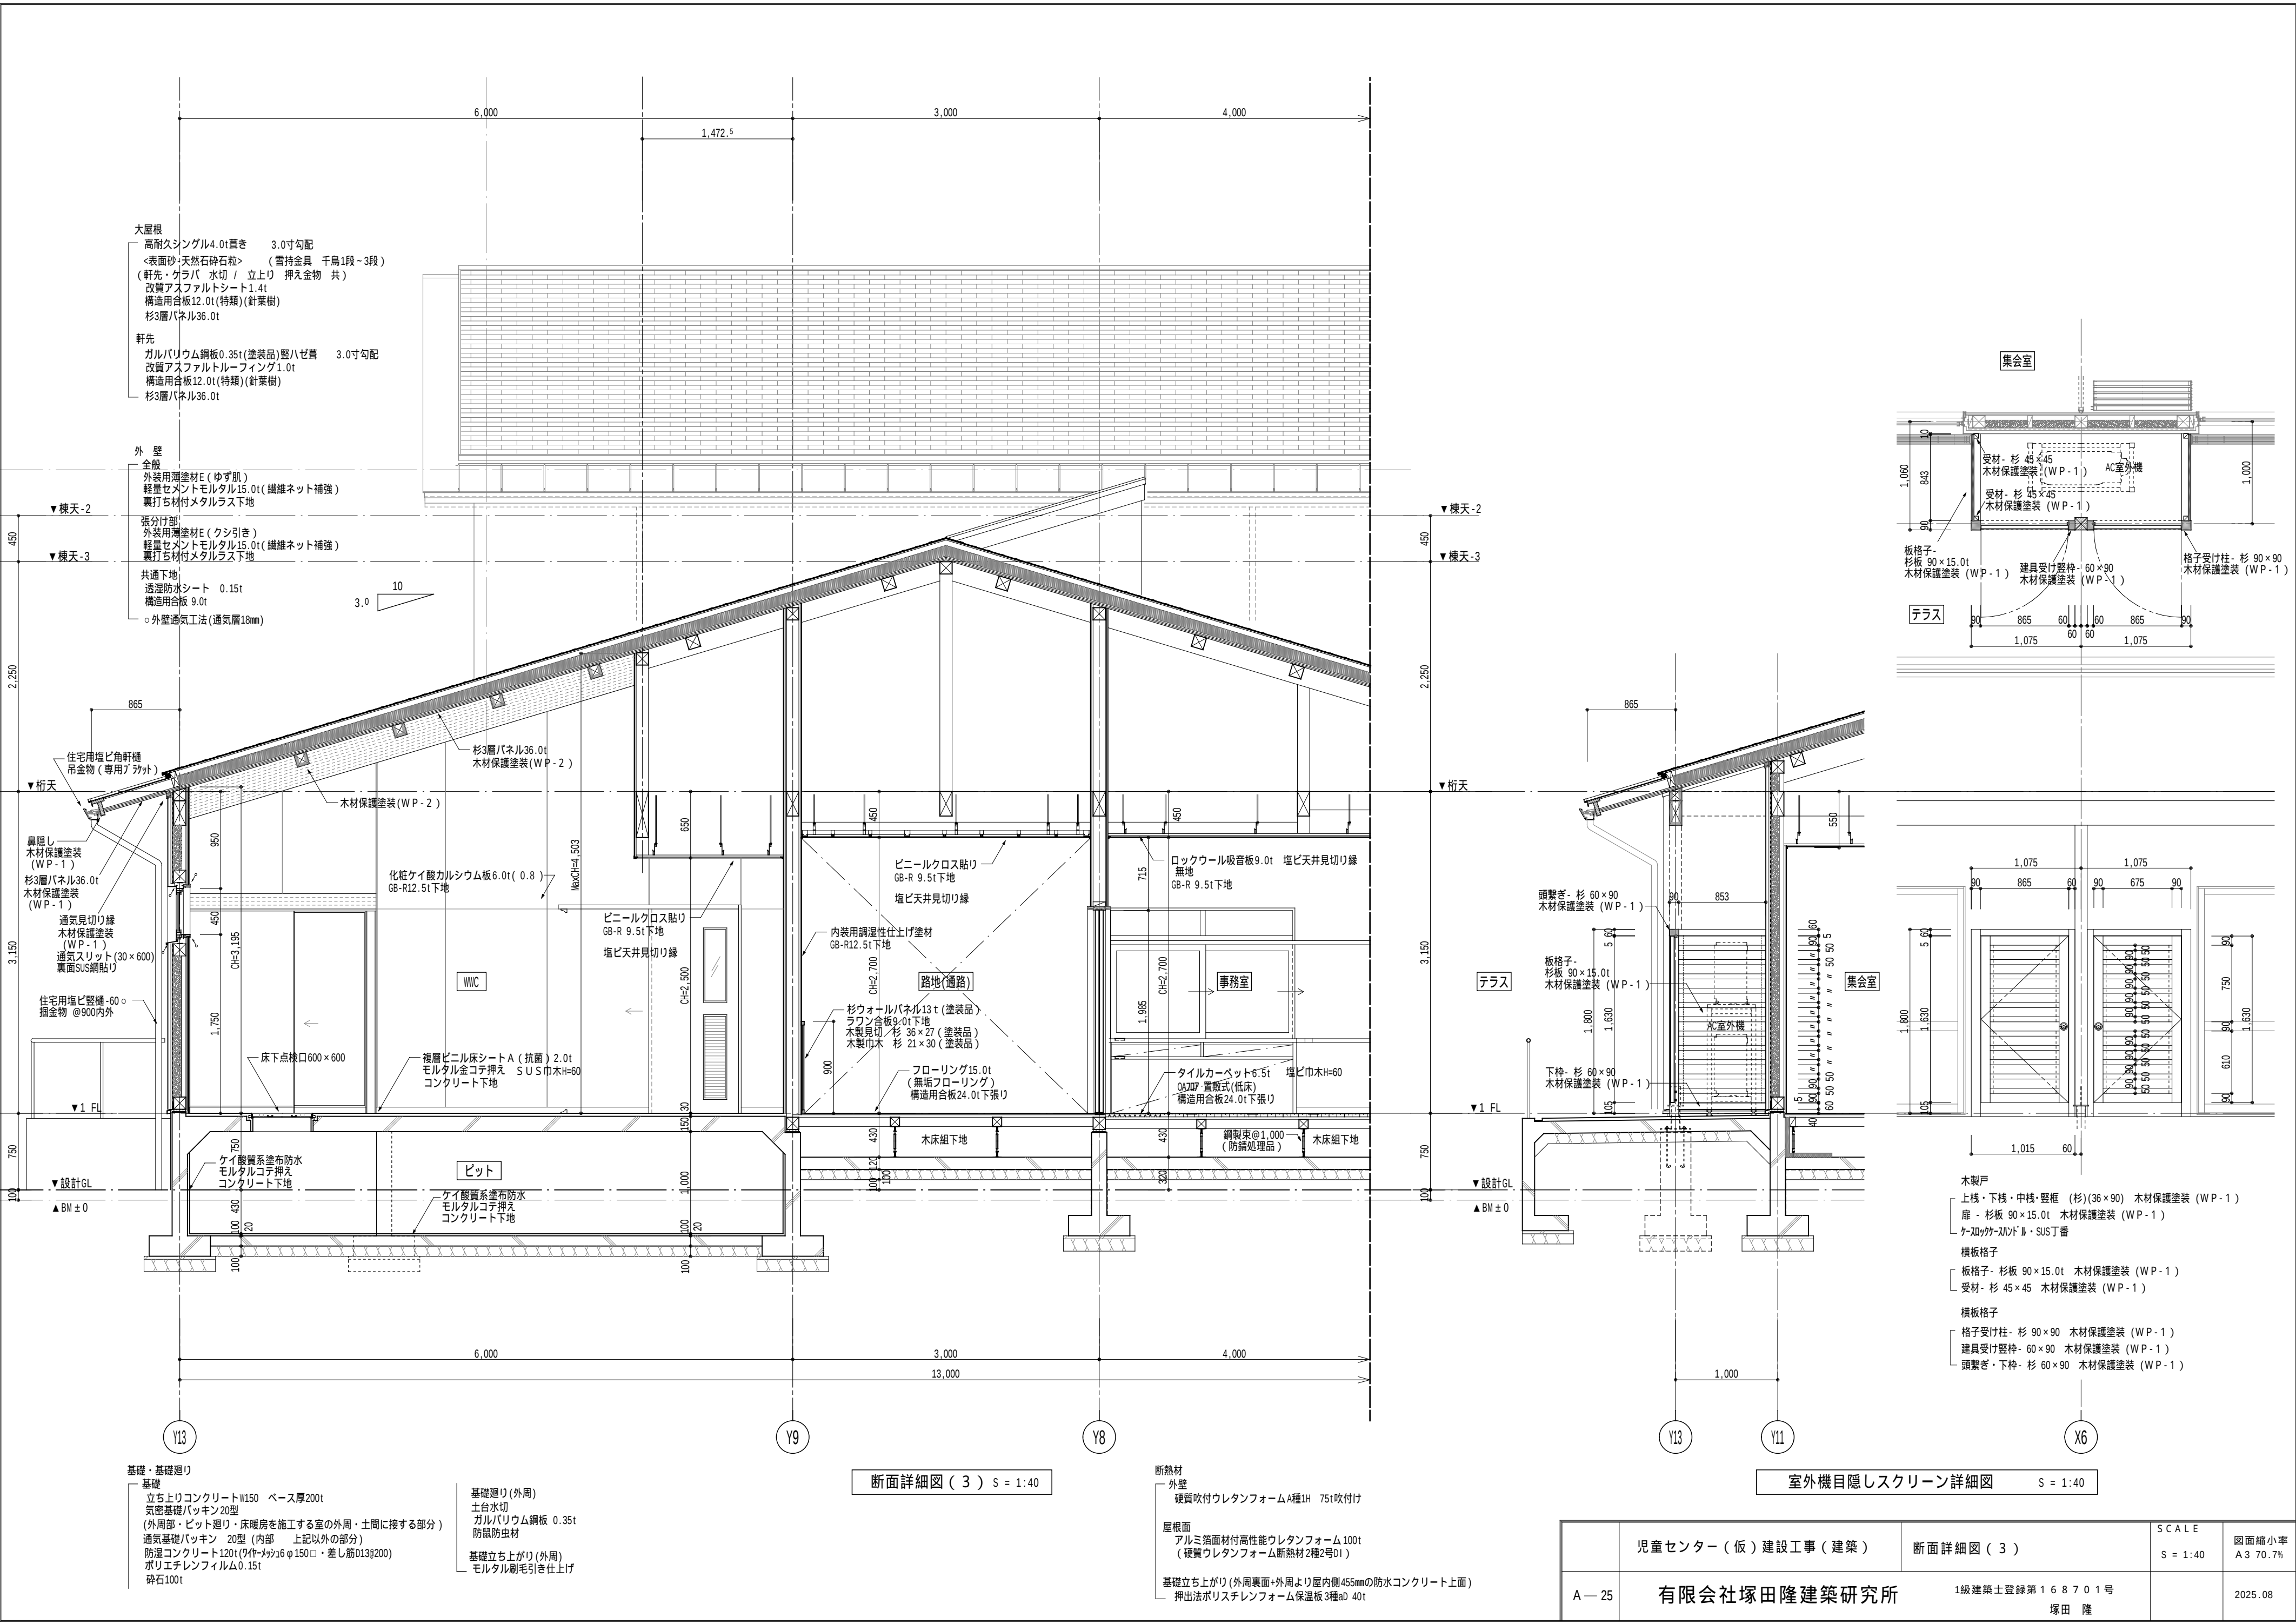


児童センター（仮）建設工事（建築）		断面詳細図（3）	SCALE S = 1:40	図面縮小率 A3 70.7%
A—25	有限会社塚田隆建築研究所	1級建築士登録第168701号 塚田 隆		2025.08

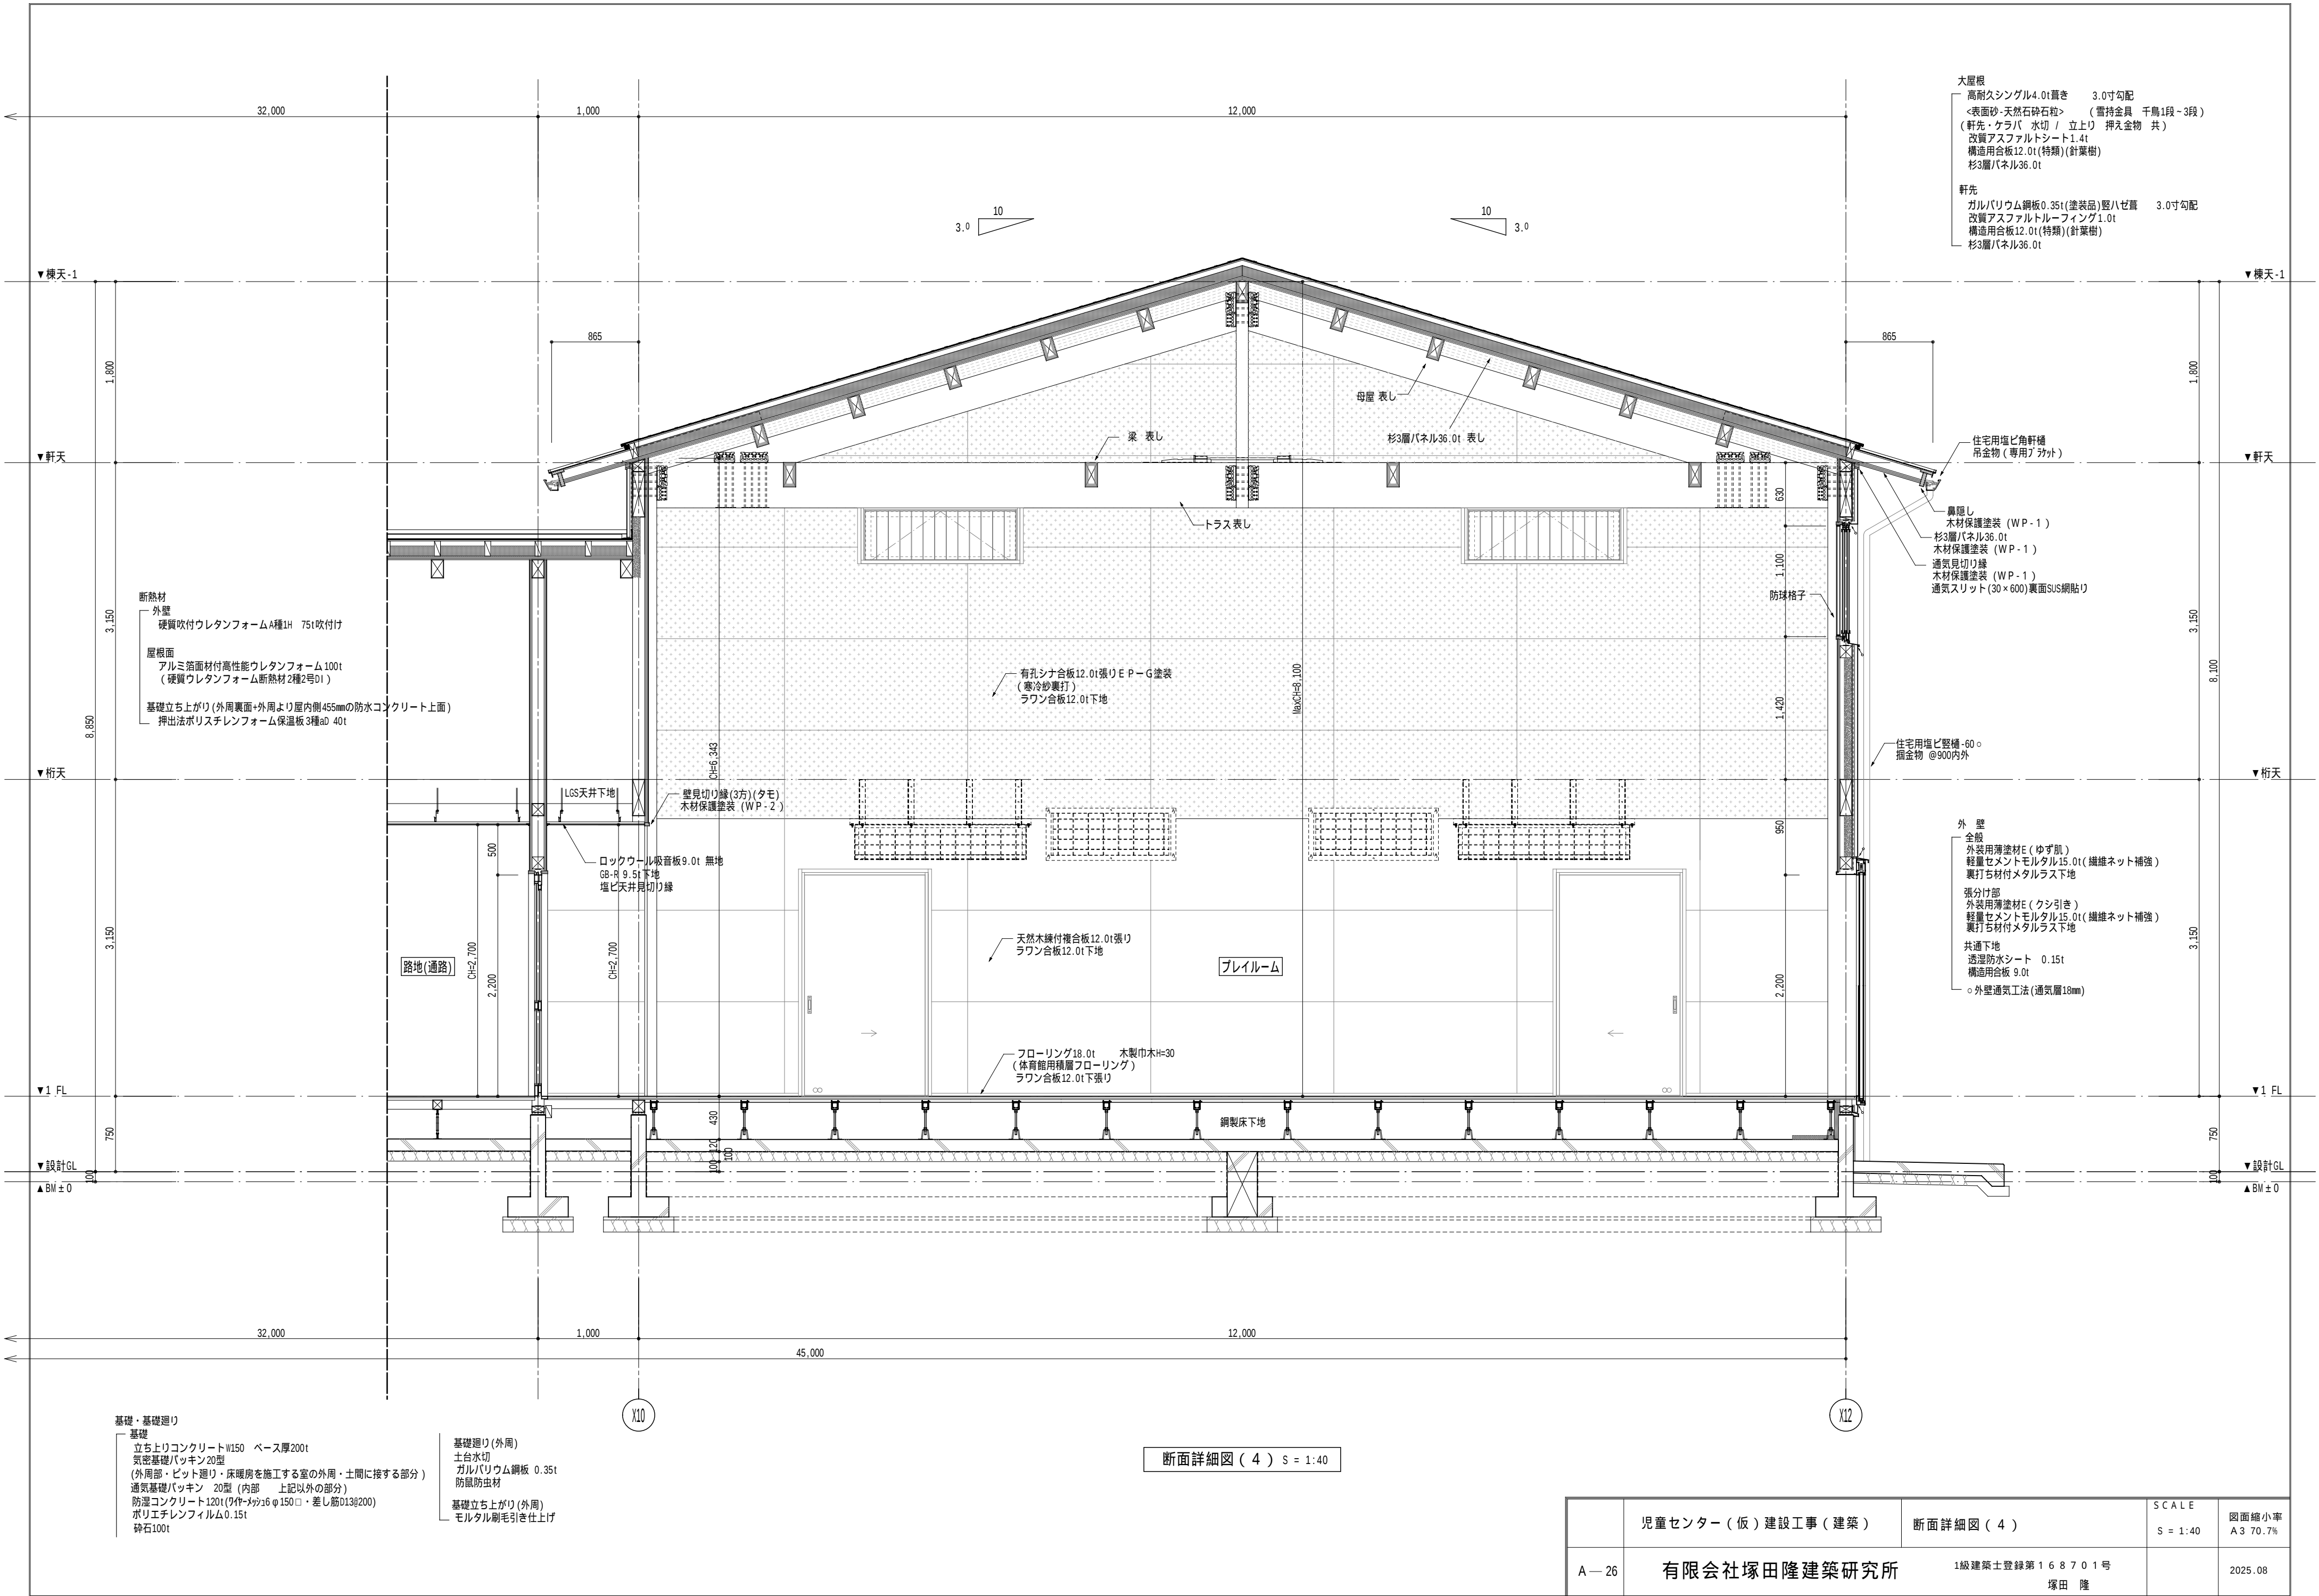

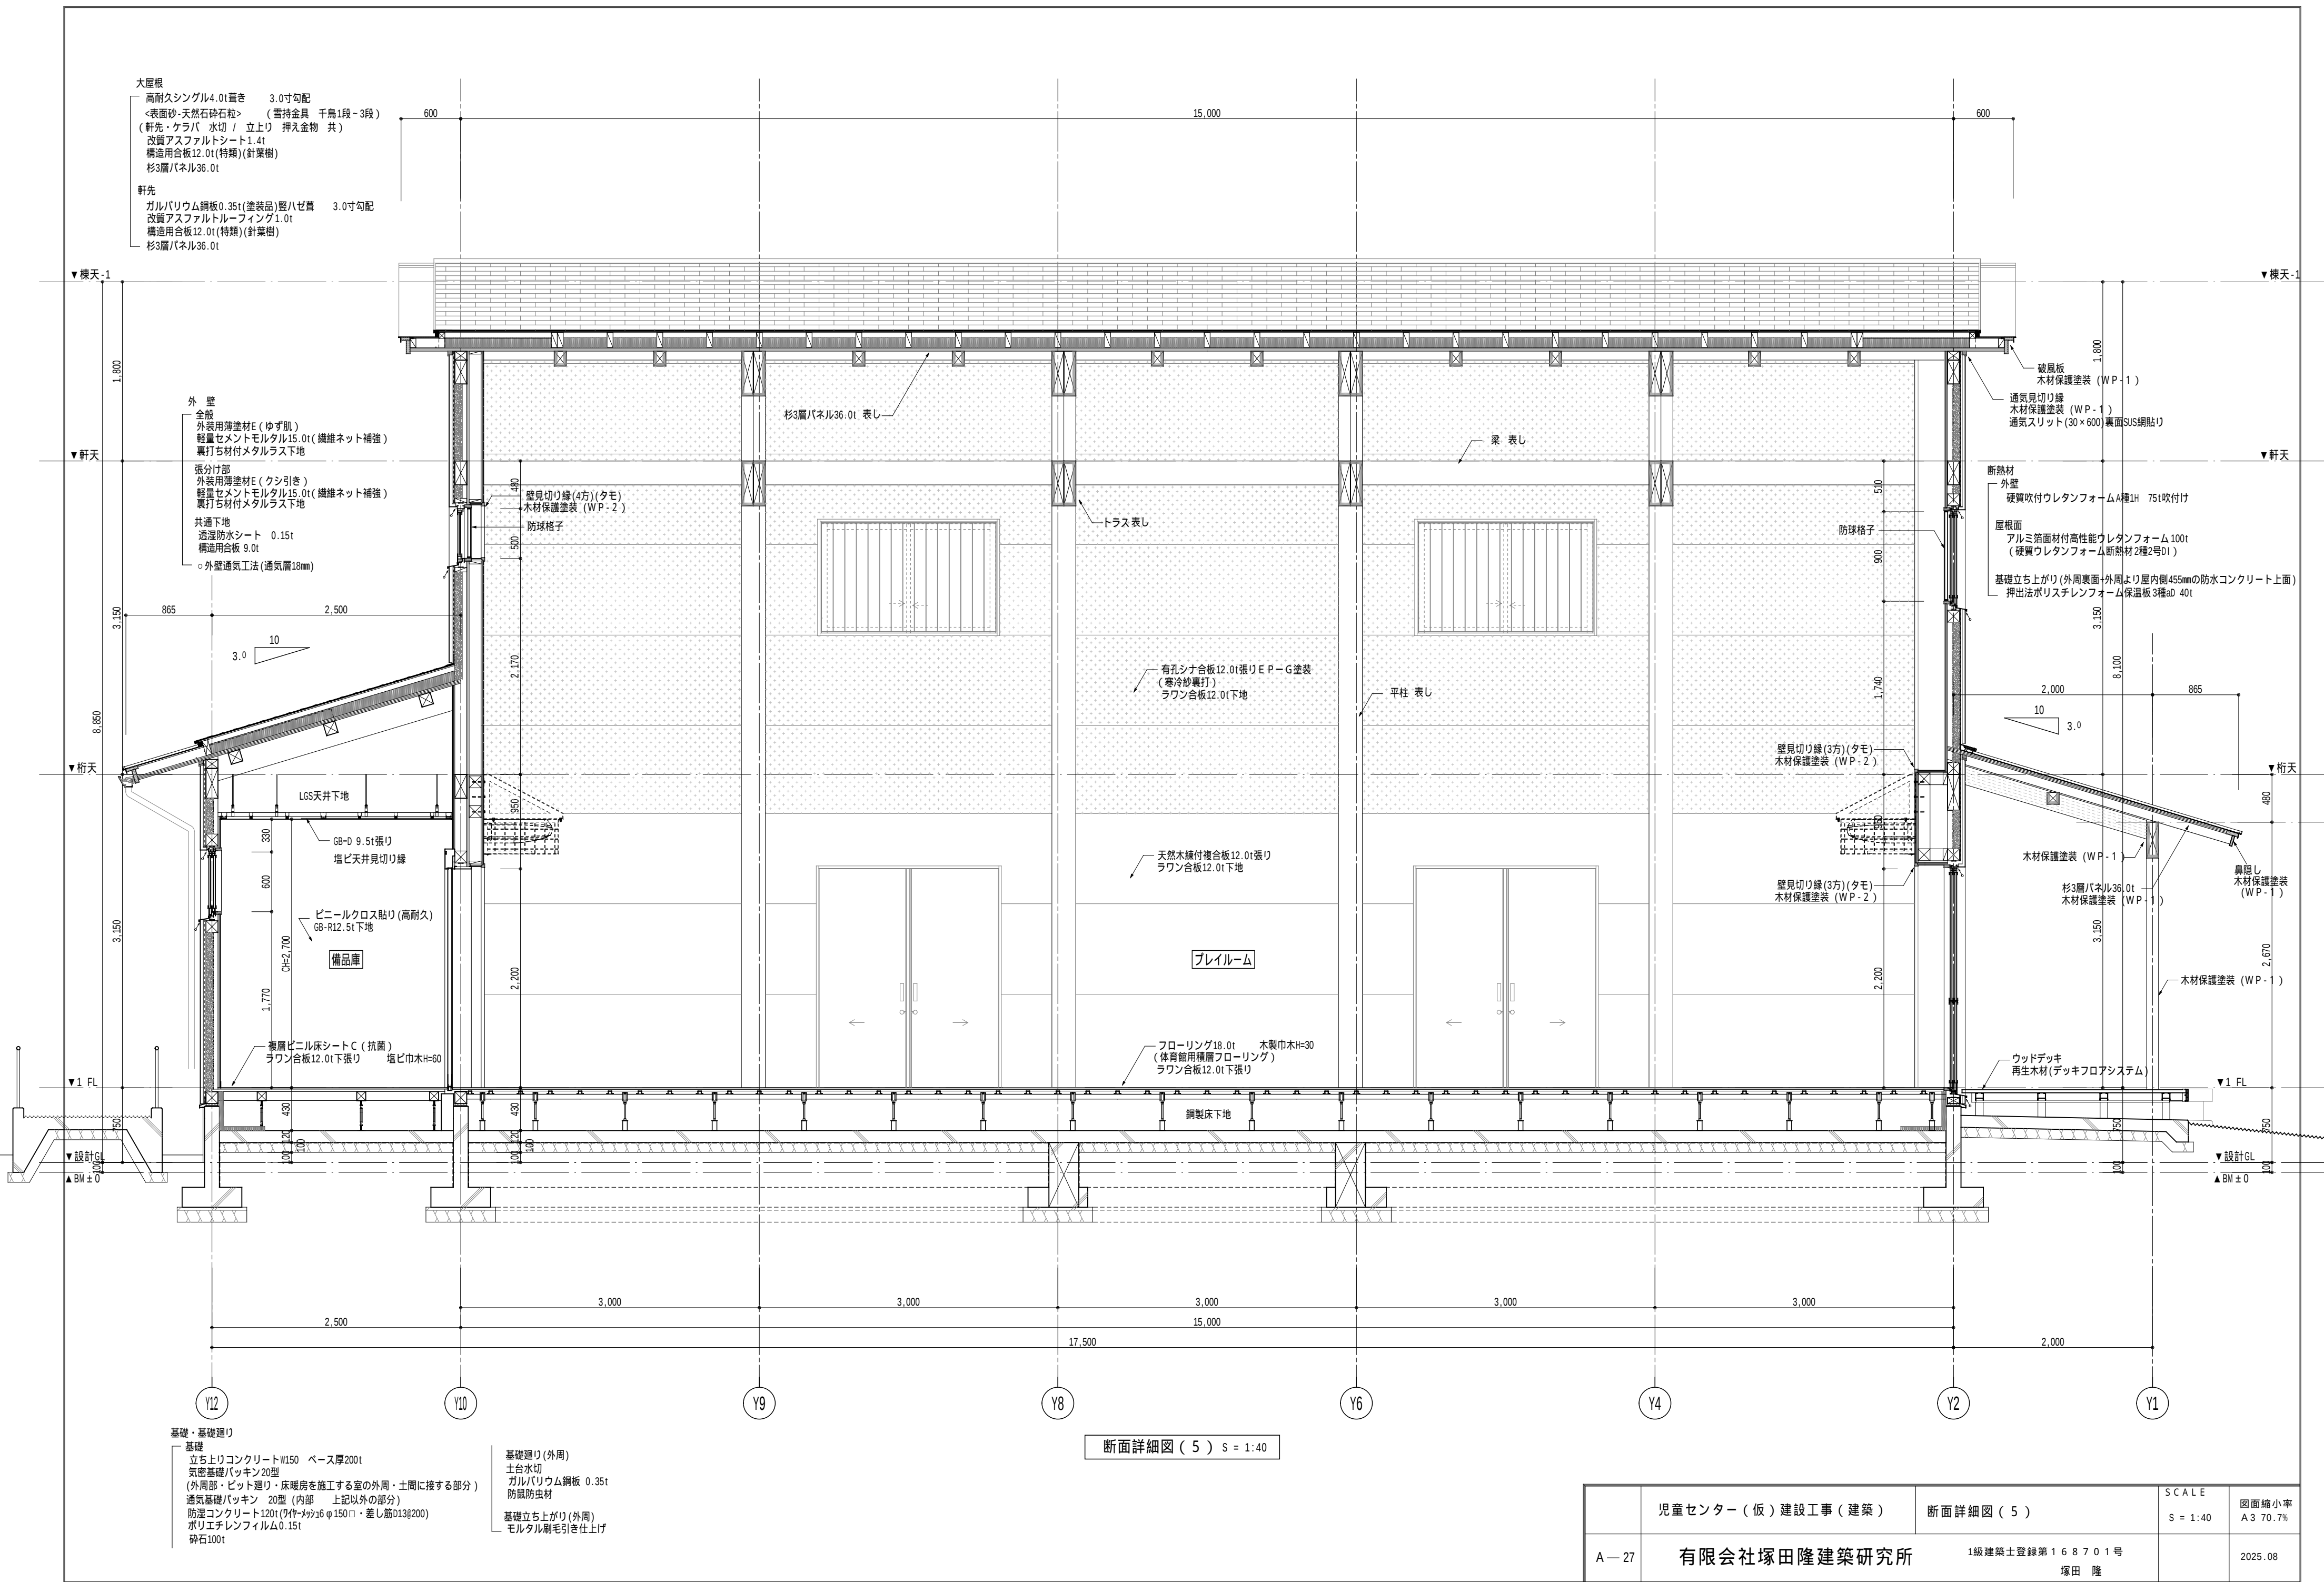

児童センター（仮）建設工事（建築）		断面詳細図（５）	SCALE S = 1:40	図面縮小率 A3 70.7%
A—27	有限会社塚田隆建築研究所		1級建築士登録第168701号 塚田 隆	2025.08

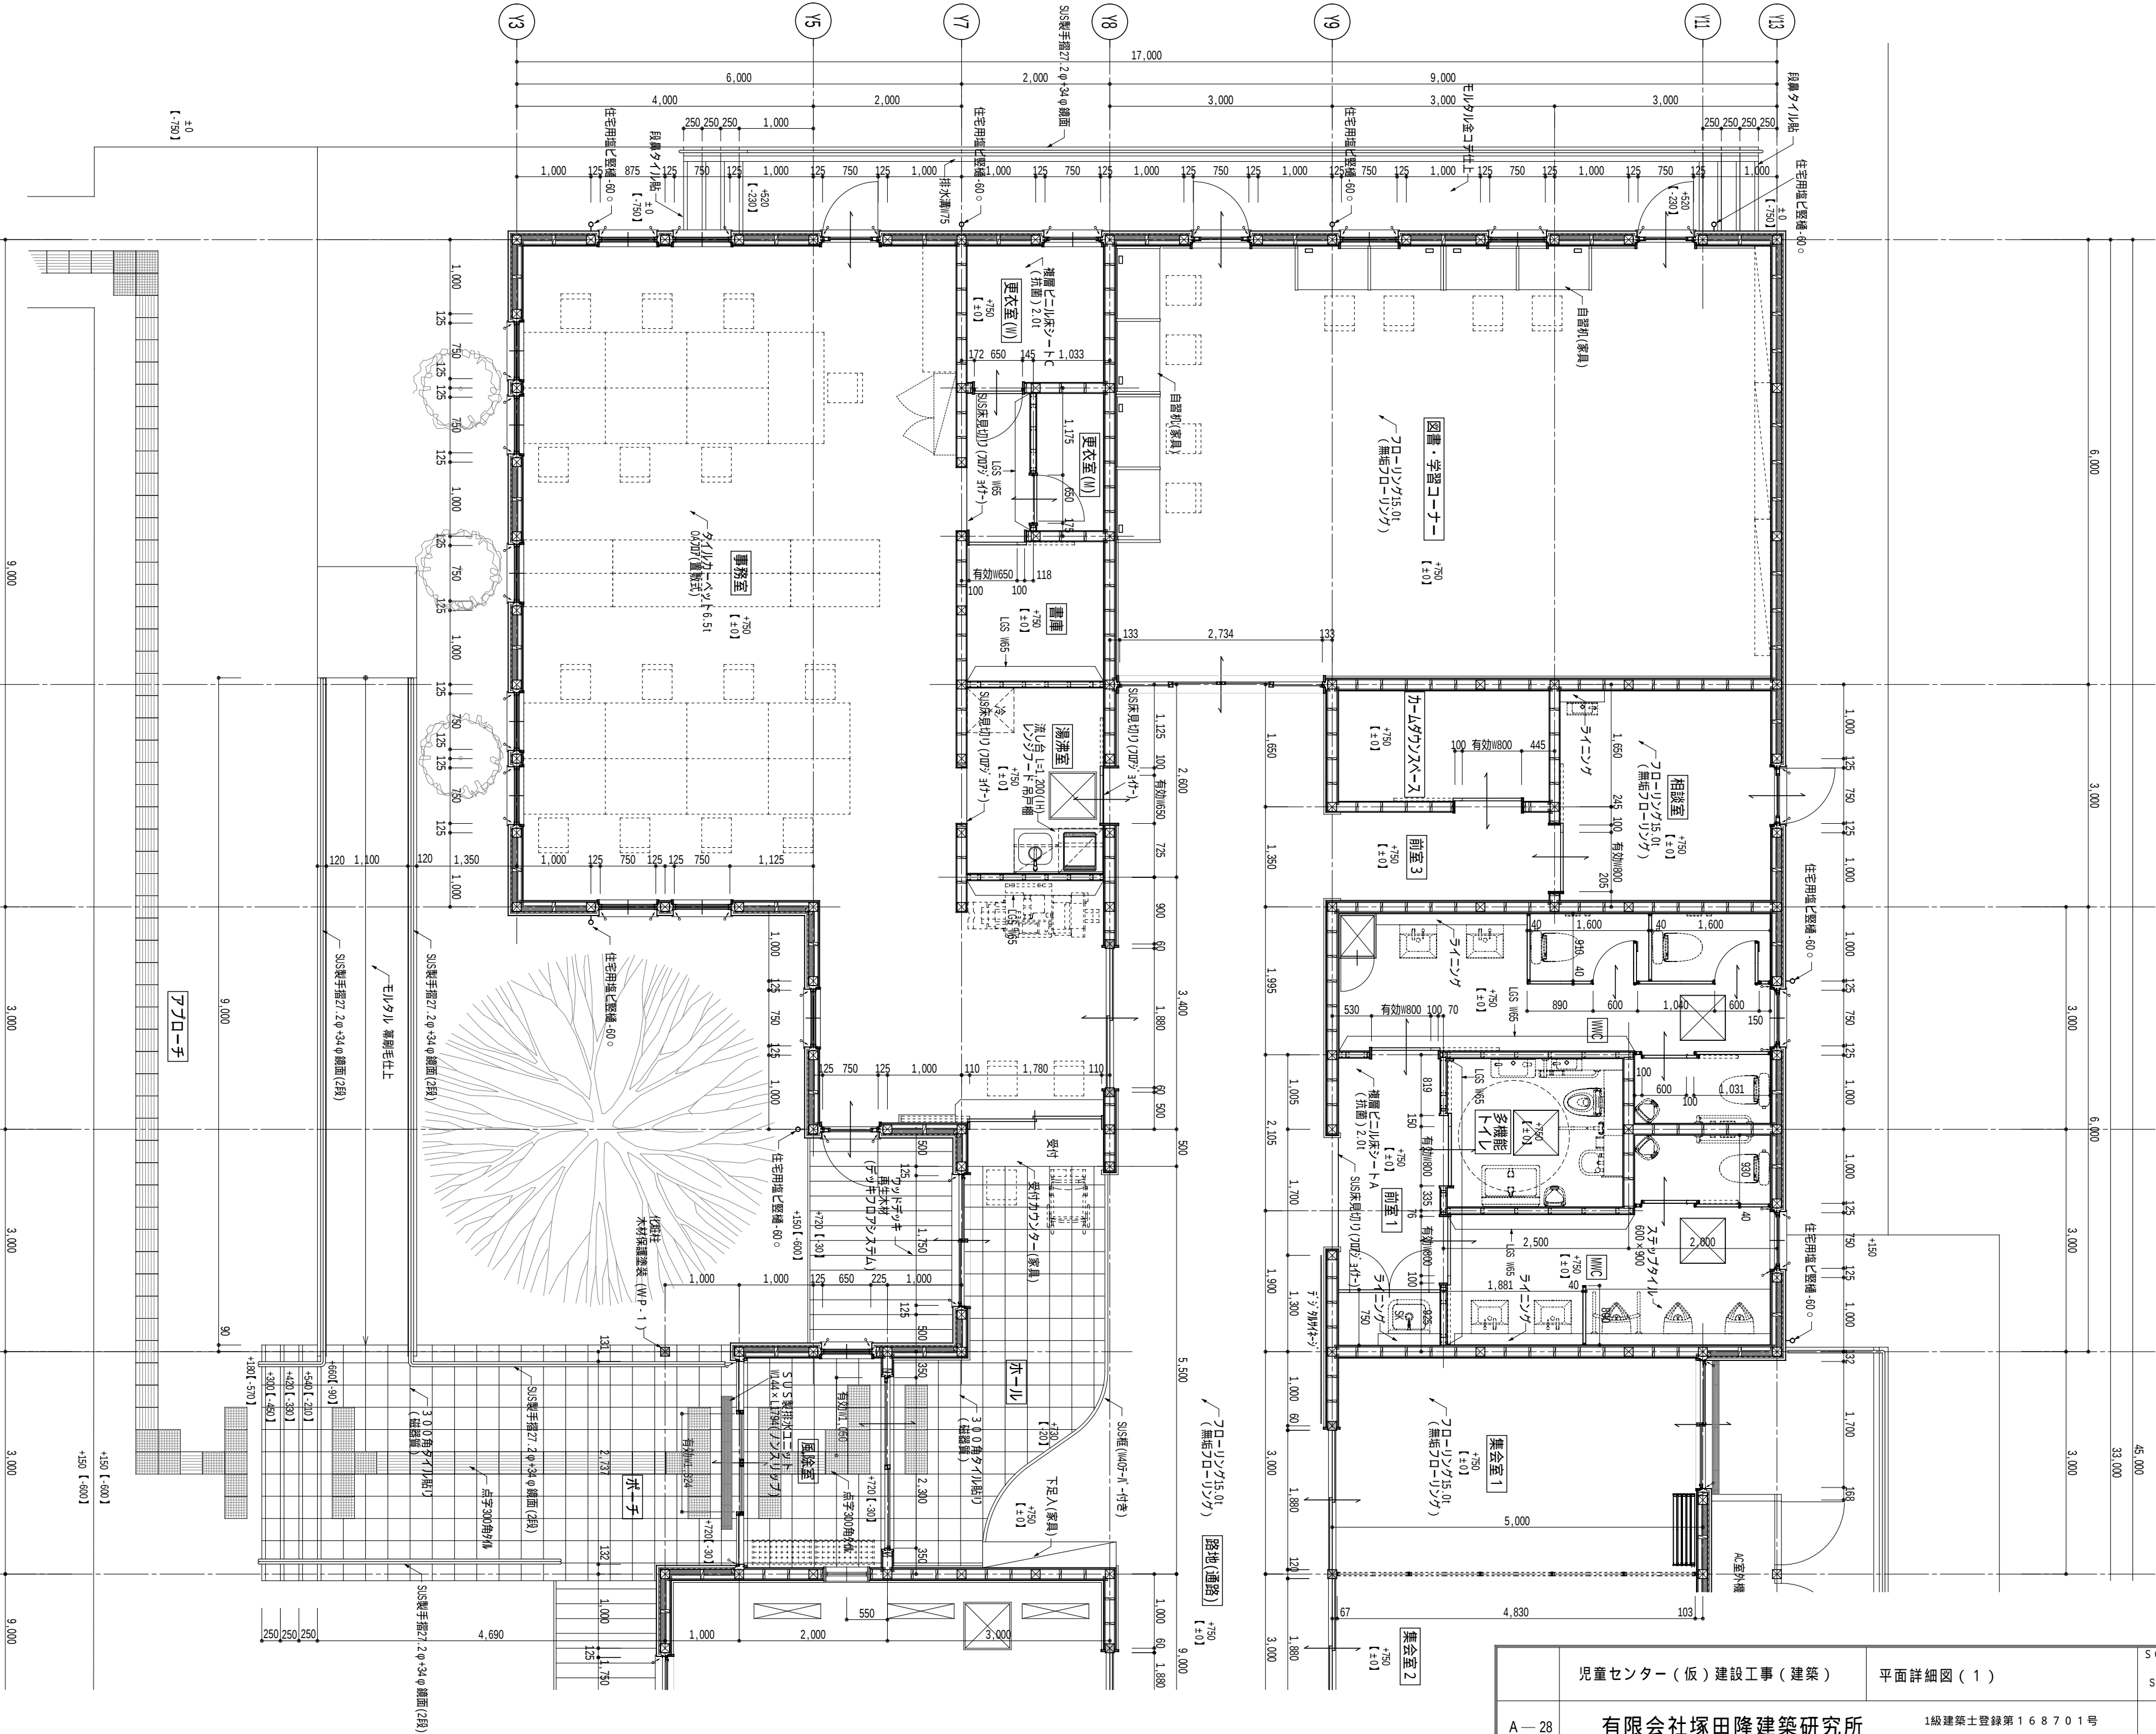

設計はめらのしんべん
建築FLからのレベル

+750
【±0】

平面詳細図（１）S = 1:60

