




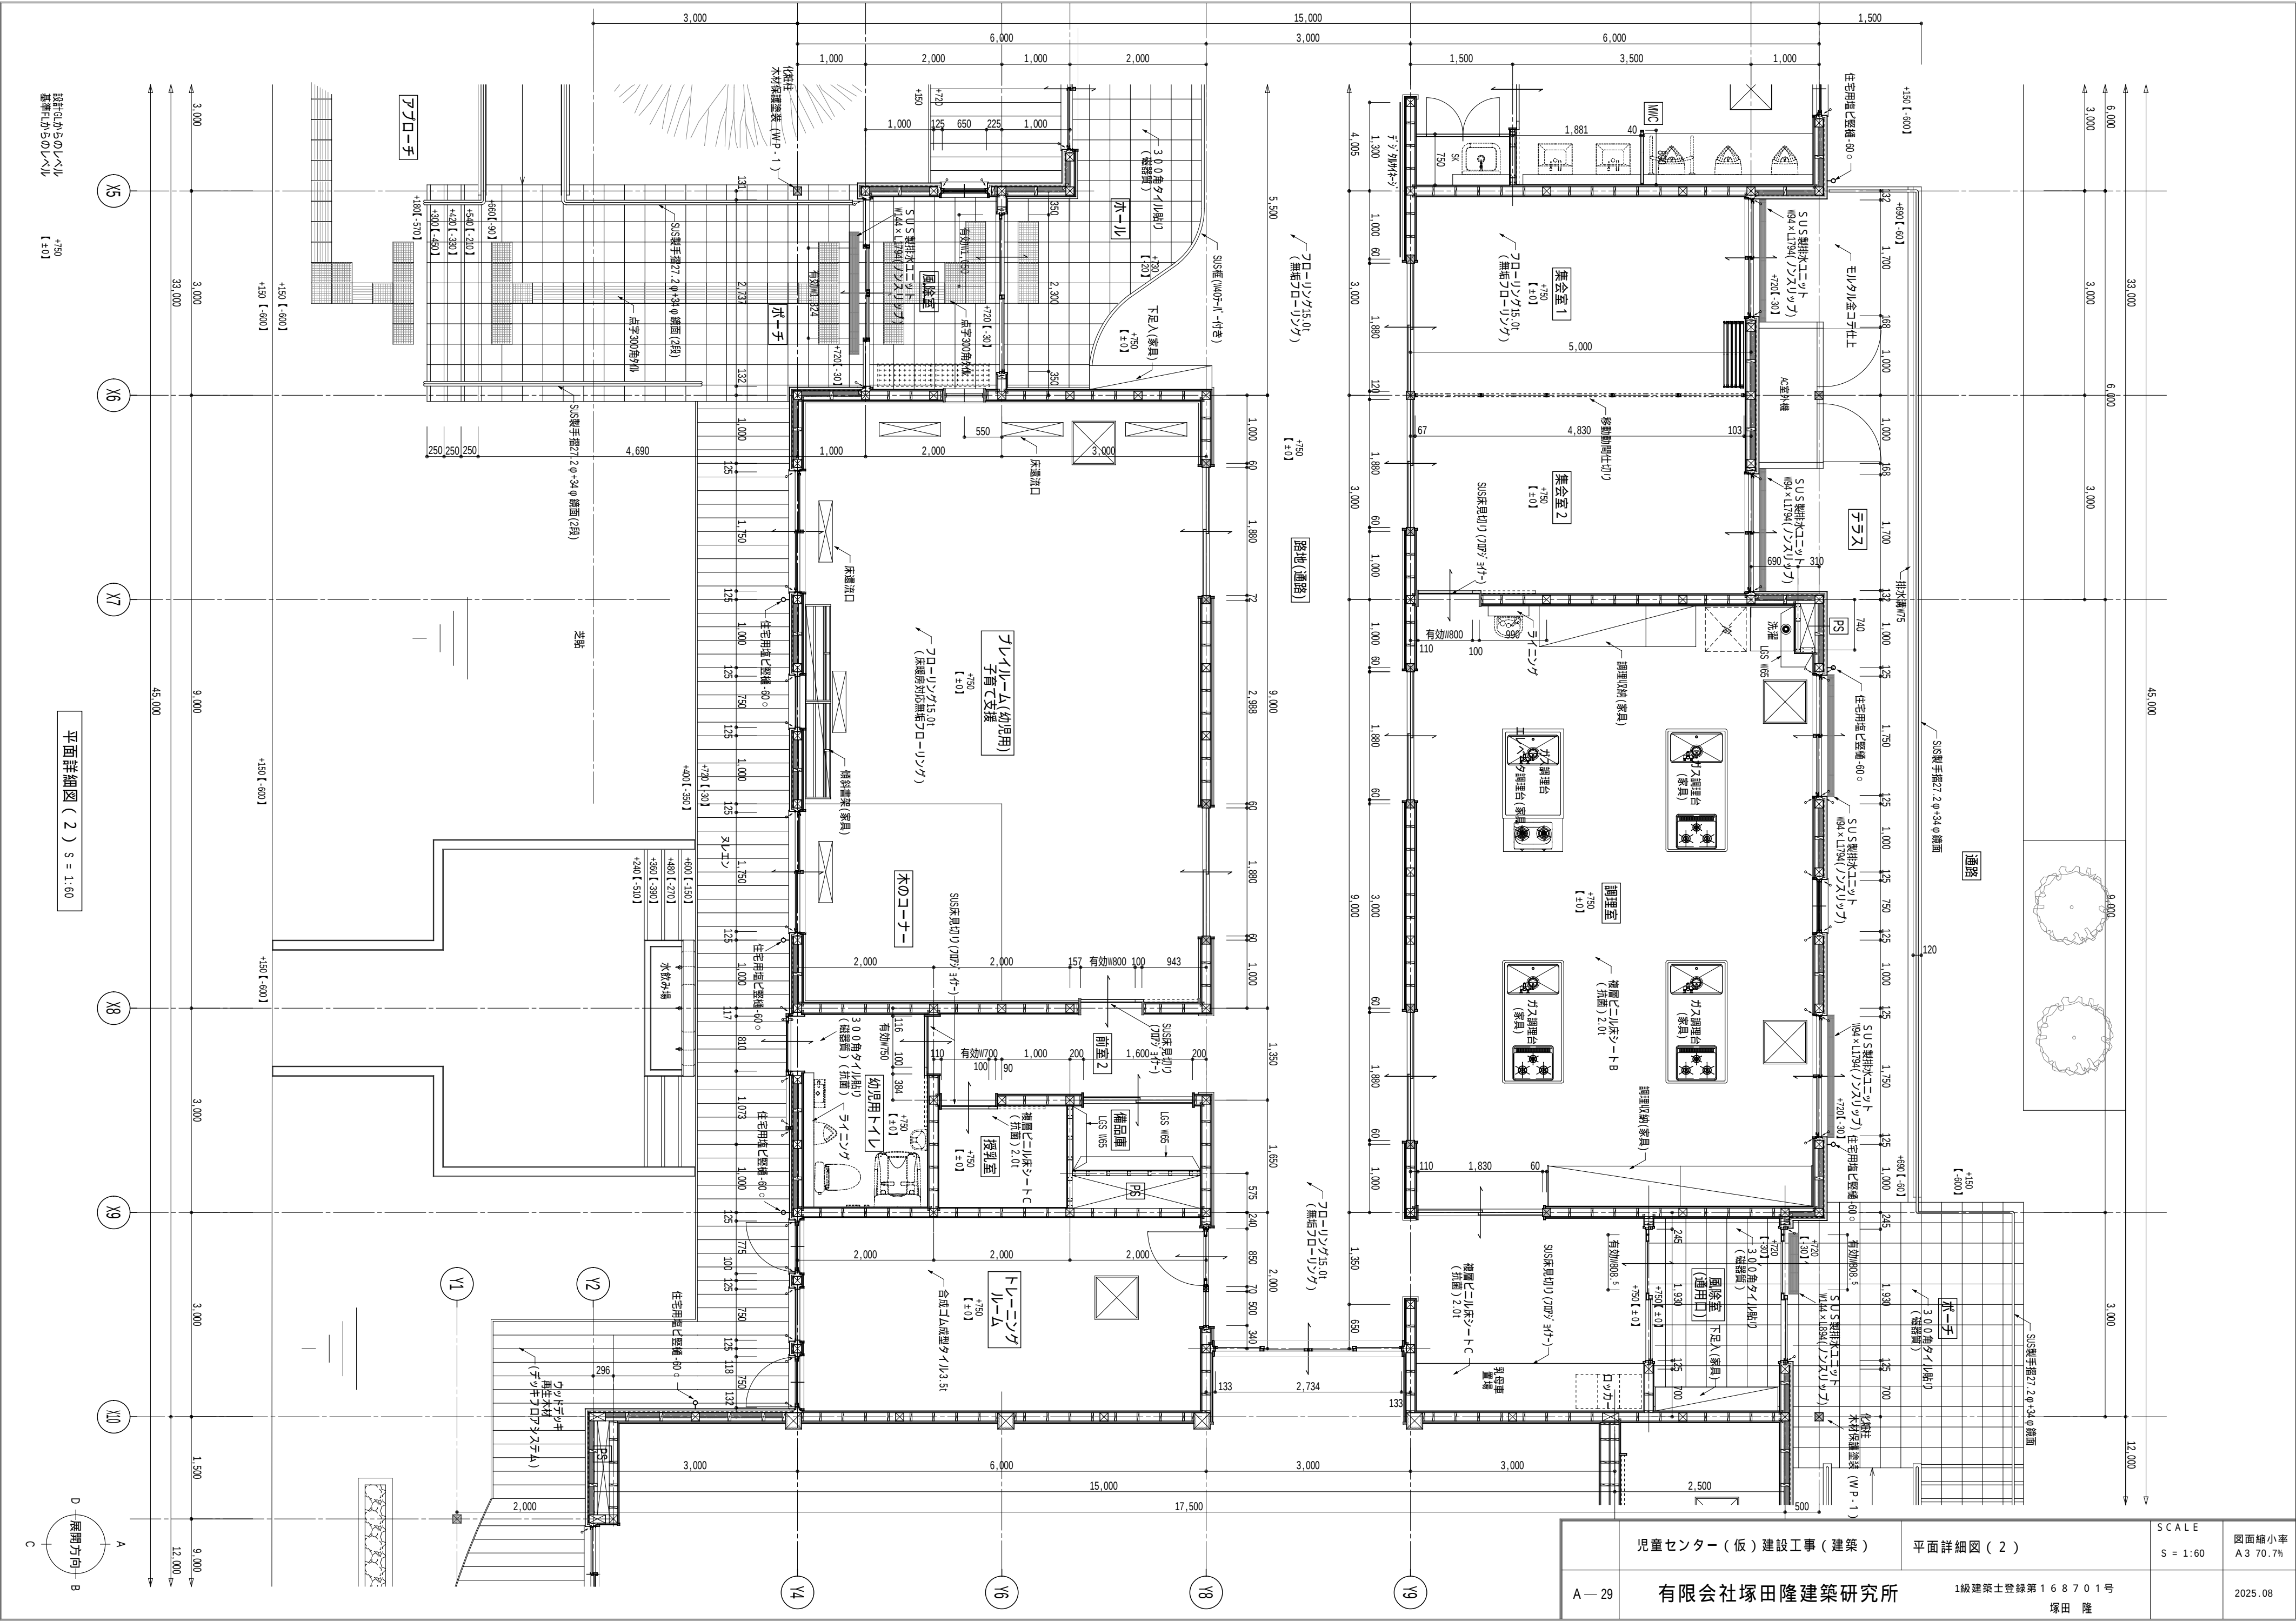

児童センター（仮）建設工事（建築）		平面詳細図（2）	SCALE S = 1:60	図面縮小率 A3 70.7%
A-29	有限会社塚田隆建築研究所	1級建築士登録第168701号 塚田 隆	2025.08	




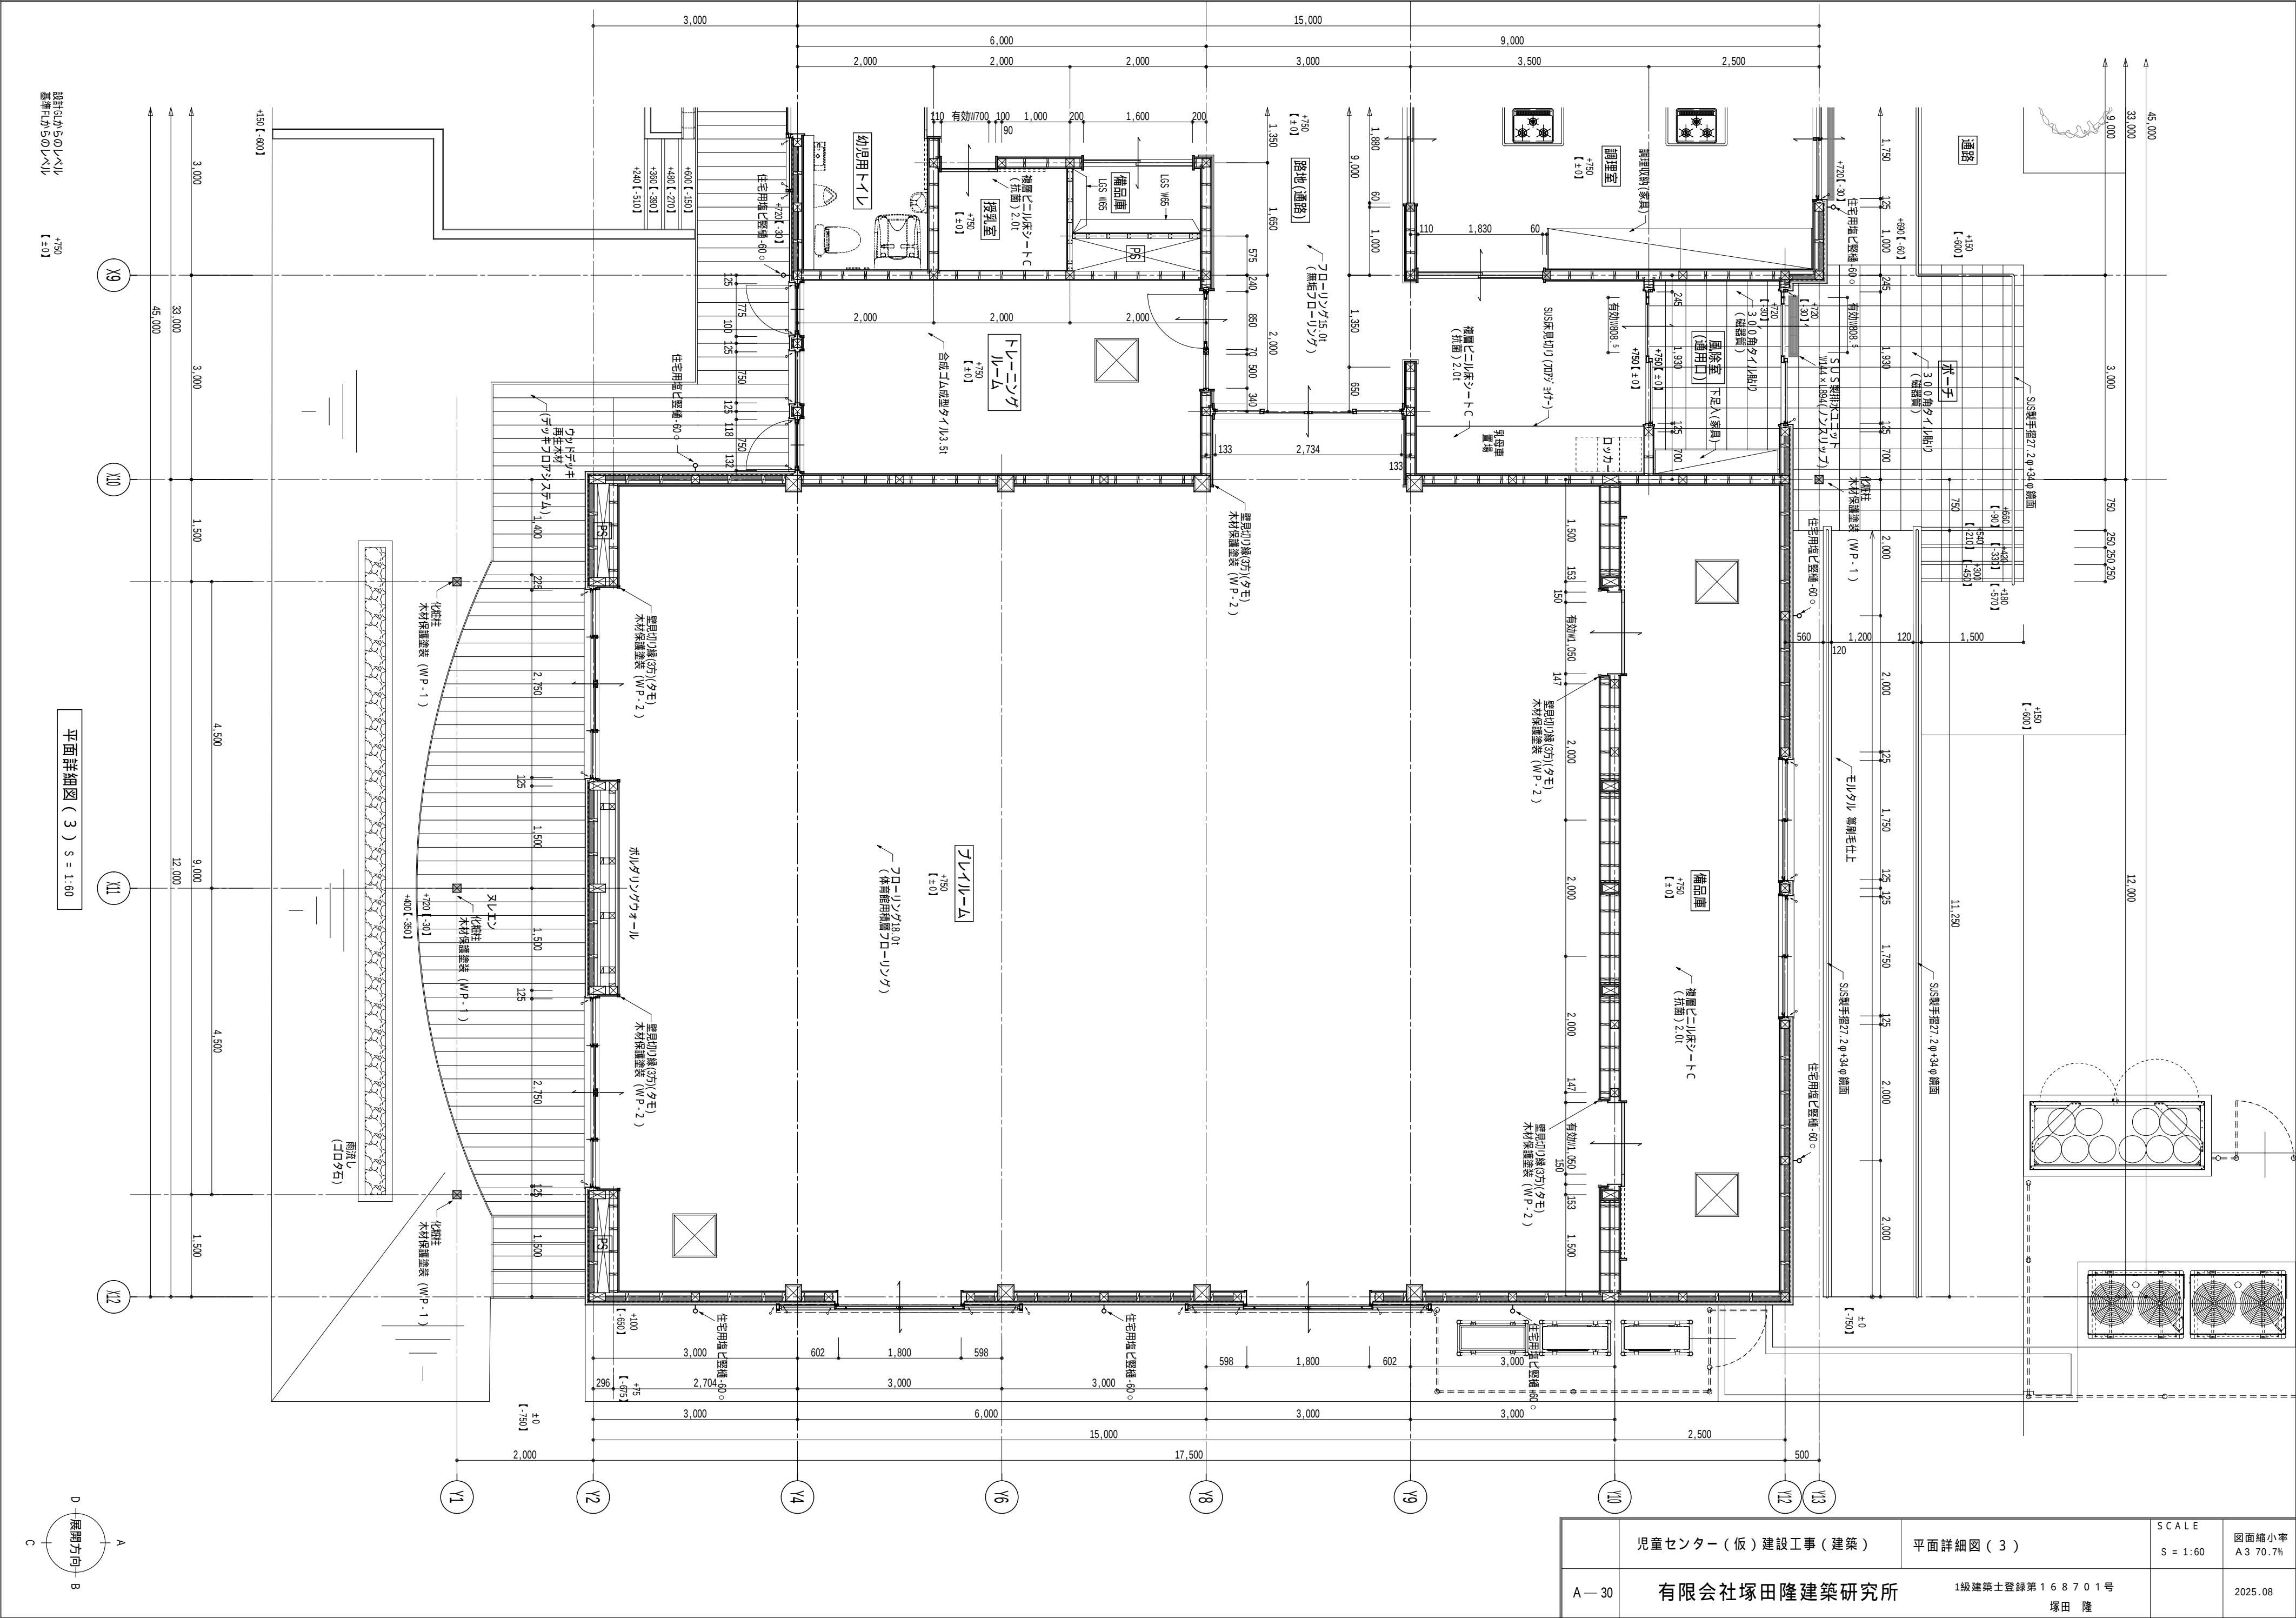


児童センター（仮）建設工事（建築）		平面詳細図（3）	SCALE S = 1:60	図面縮小率 A3 70.7%
A—30	有限会社塚田隆建築研究所		1級建築士登録第168701号 塚田 隆	2025.08

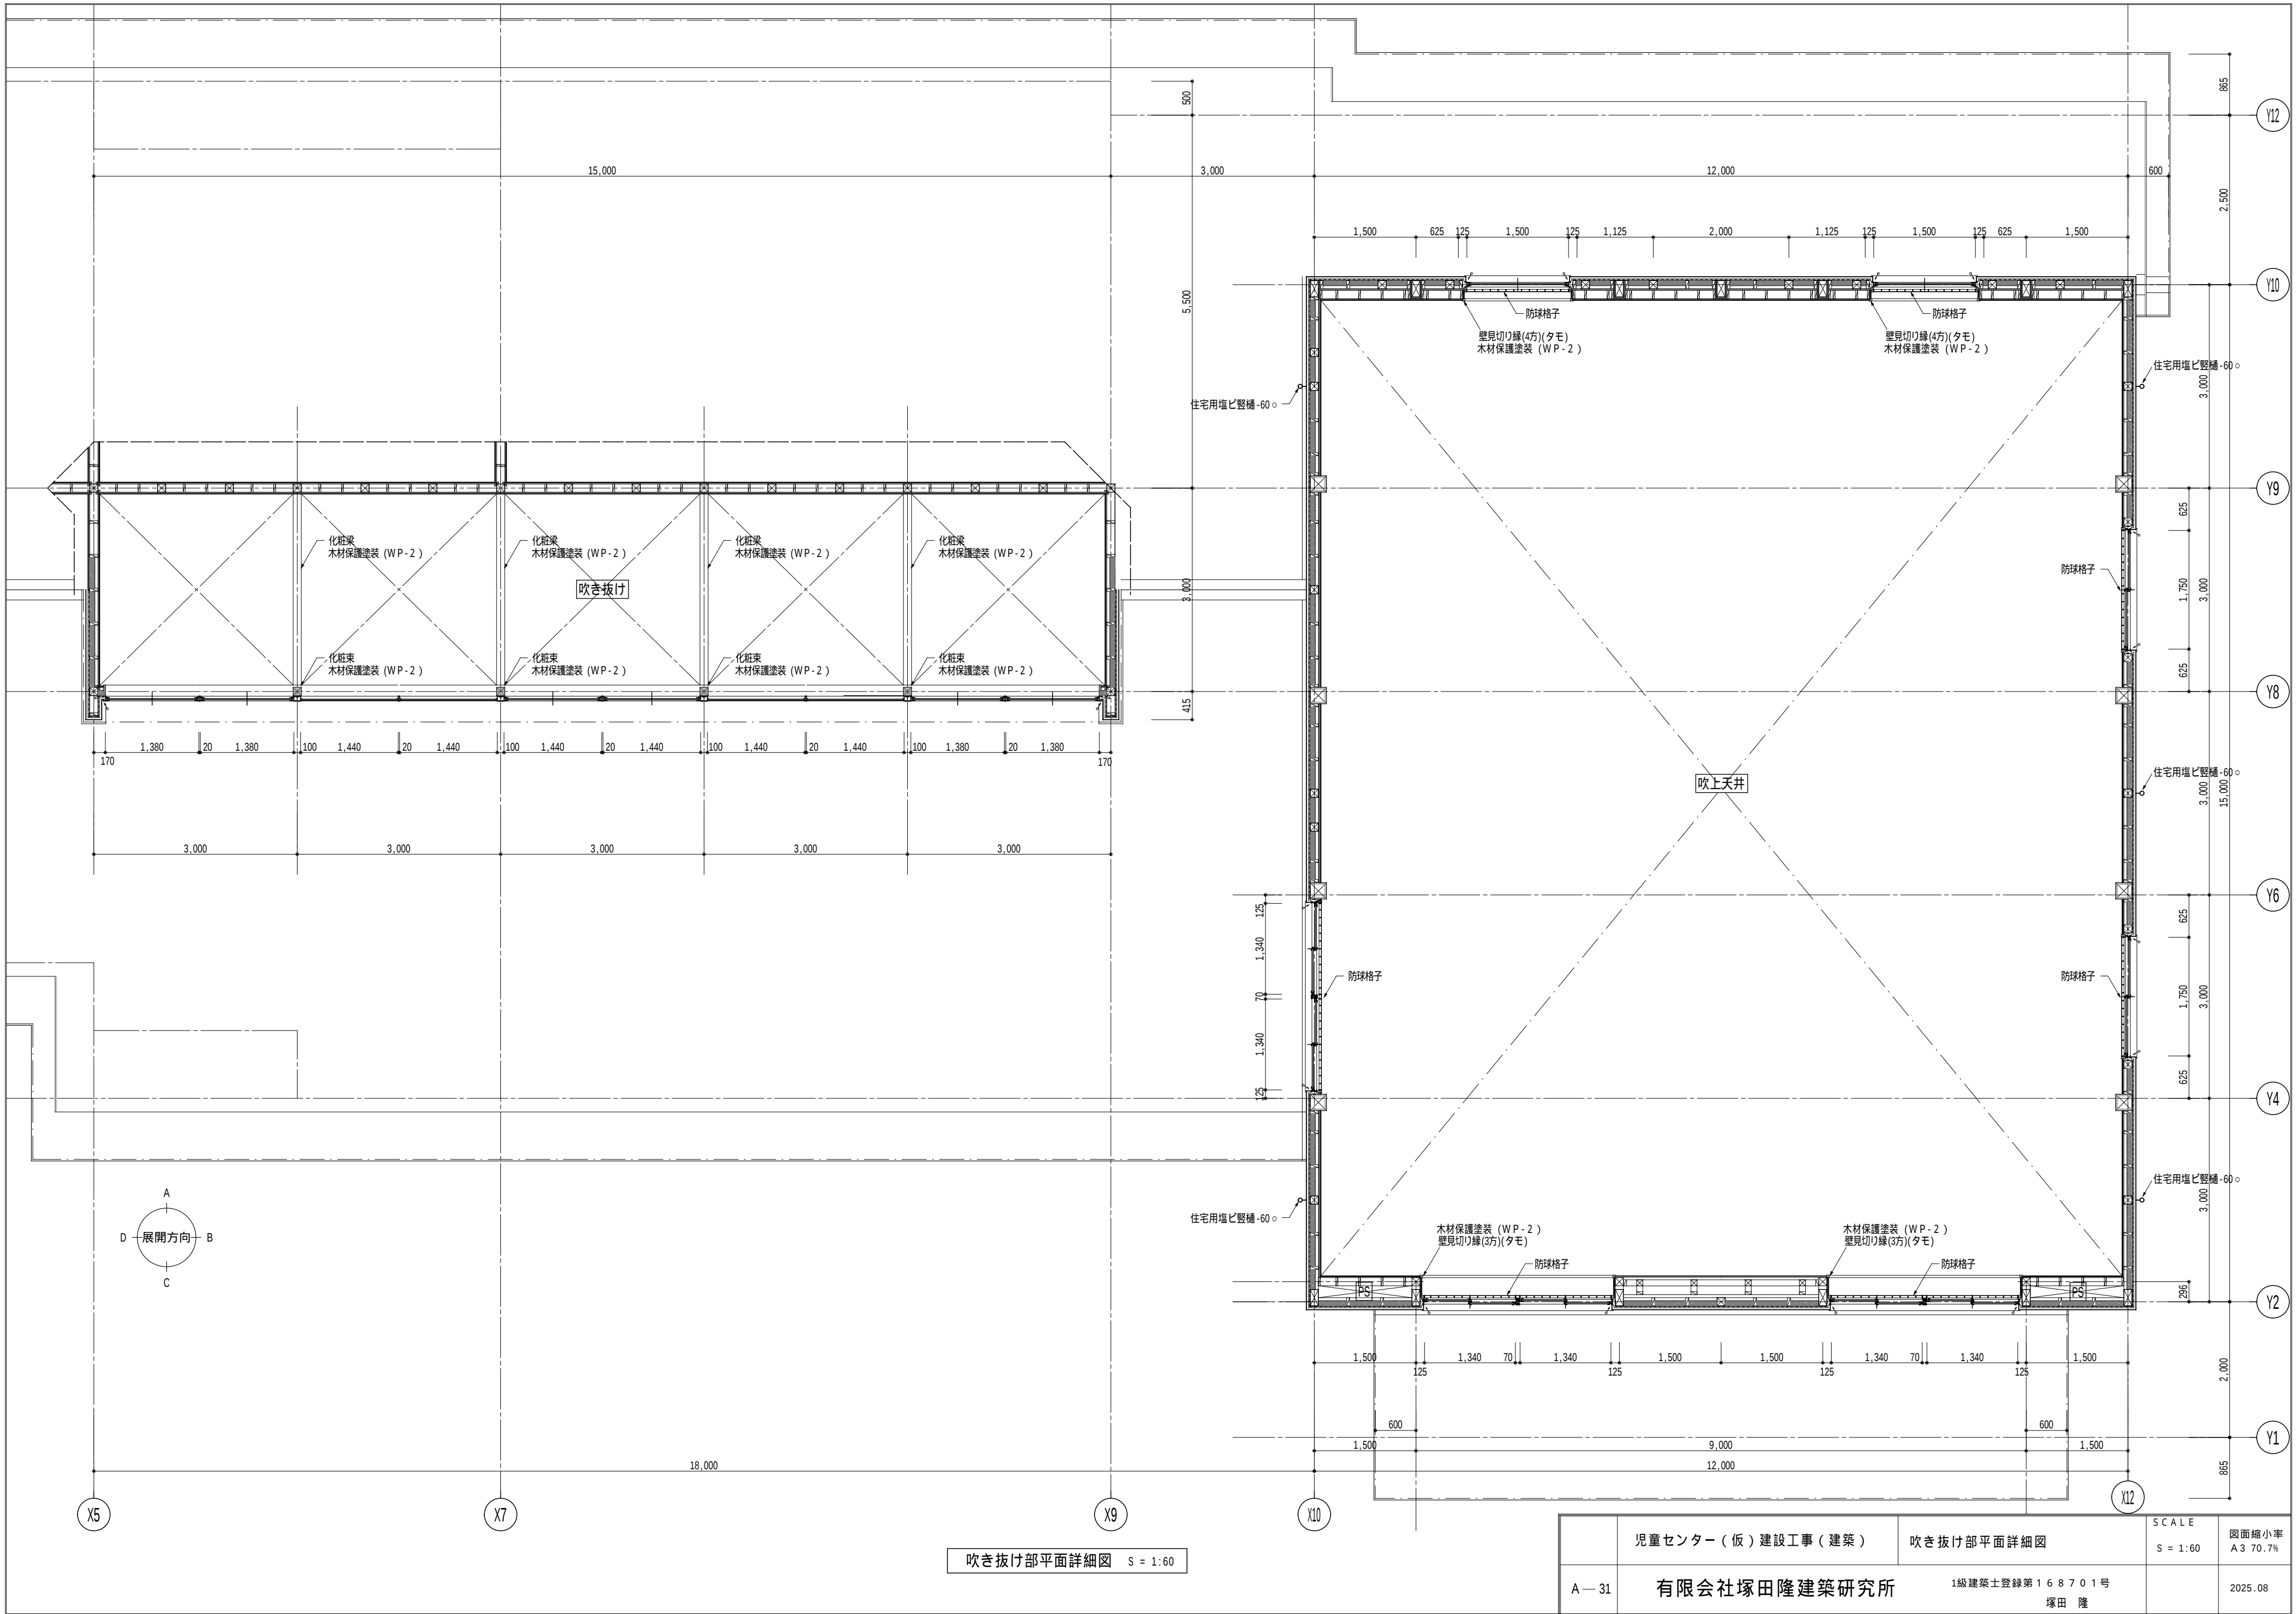


吹き抜け部平面詳細図 S = 1:60

A—31	児童センター（仮）建設工事（建築）	吹き抜け部平面詳細図	SCALE S = 1:60	図面縮小率 A3 70.7%
	有限会社塚田隆建築研究所	1級建築士登録第168701号 塚田 隆		2025.08

















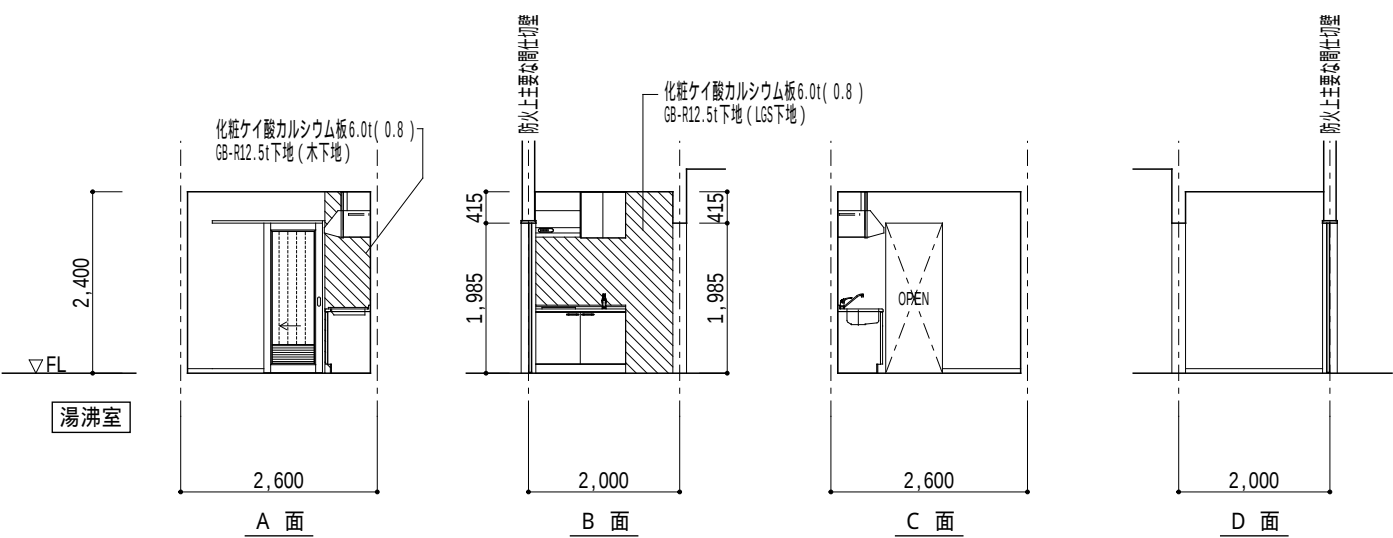
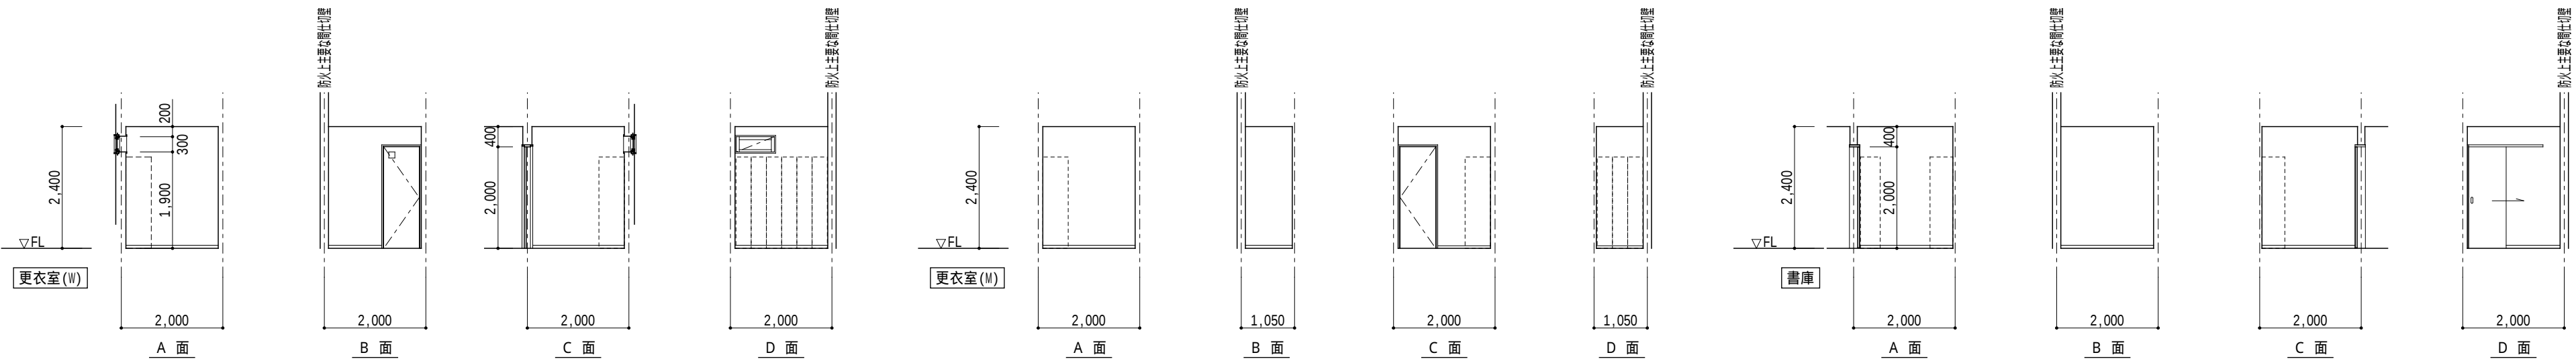
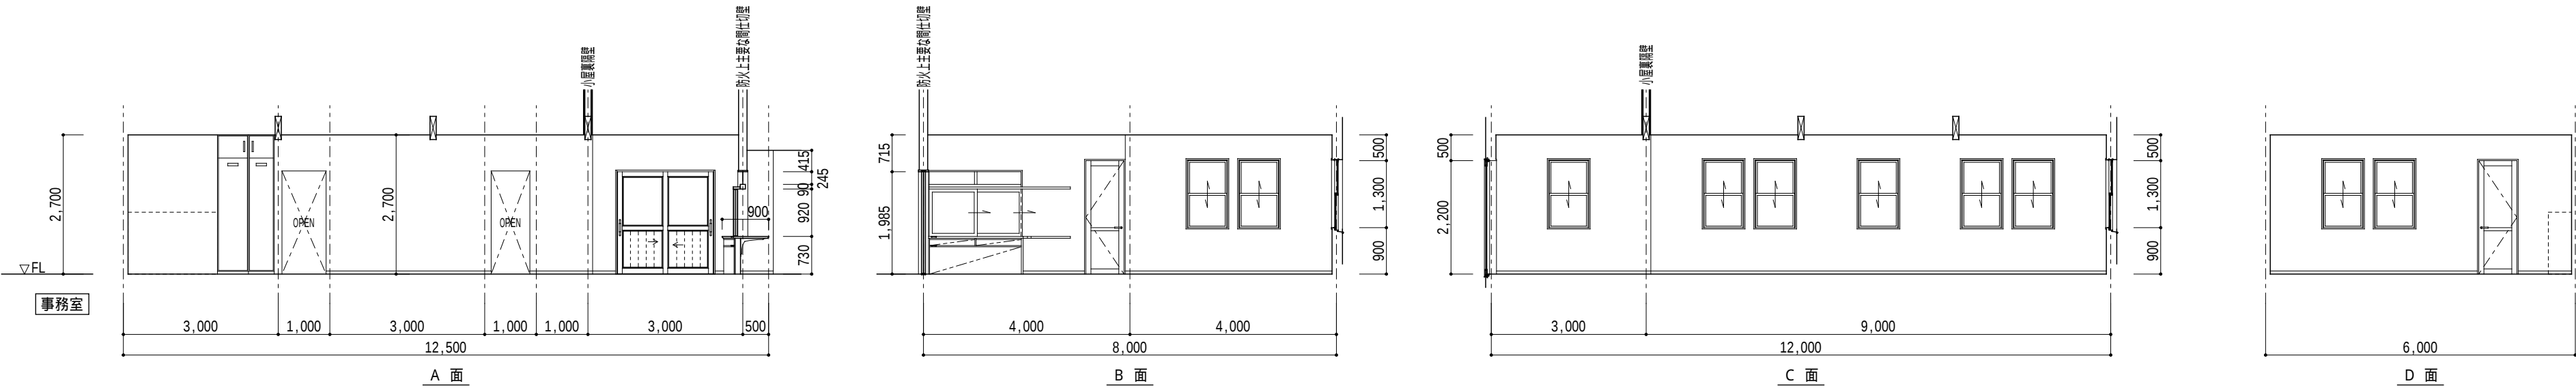
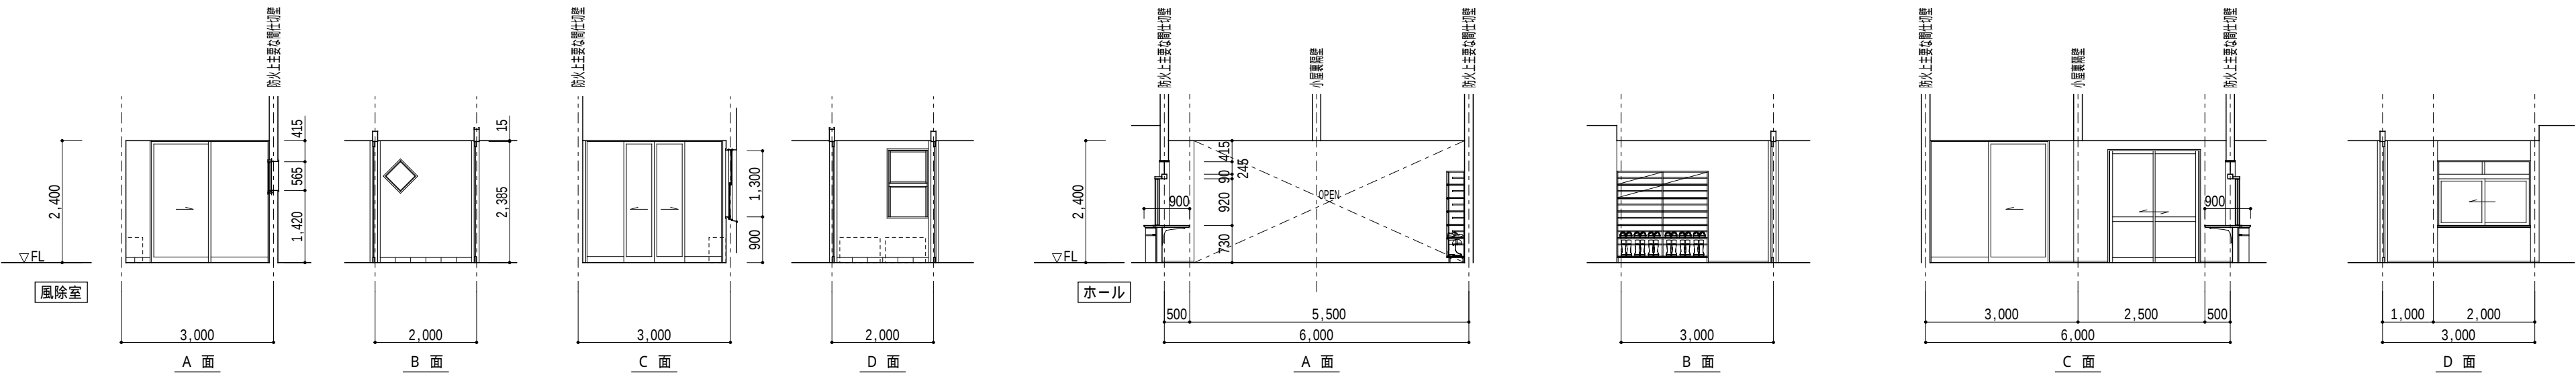


	児童センター（仮）建設工事（建築）	展開図（１）	1：100	図面縮小率 A3 70.7%
A—32	有限会社塚田隆建築研究所	1級建築士登録第168701号 塚田 隆		2025.05

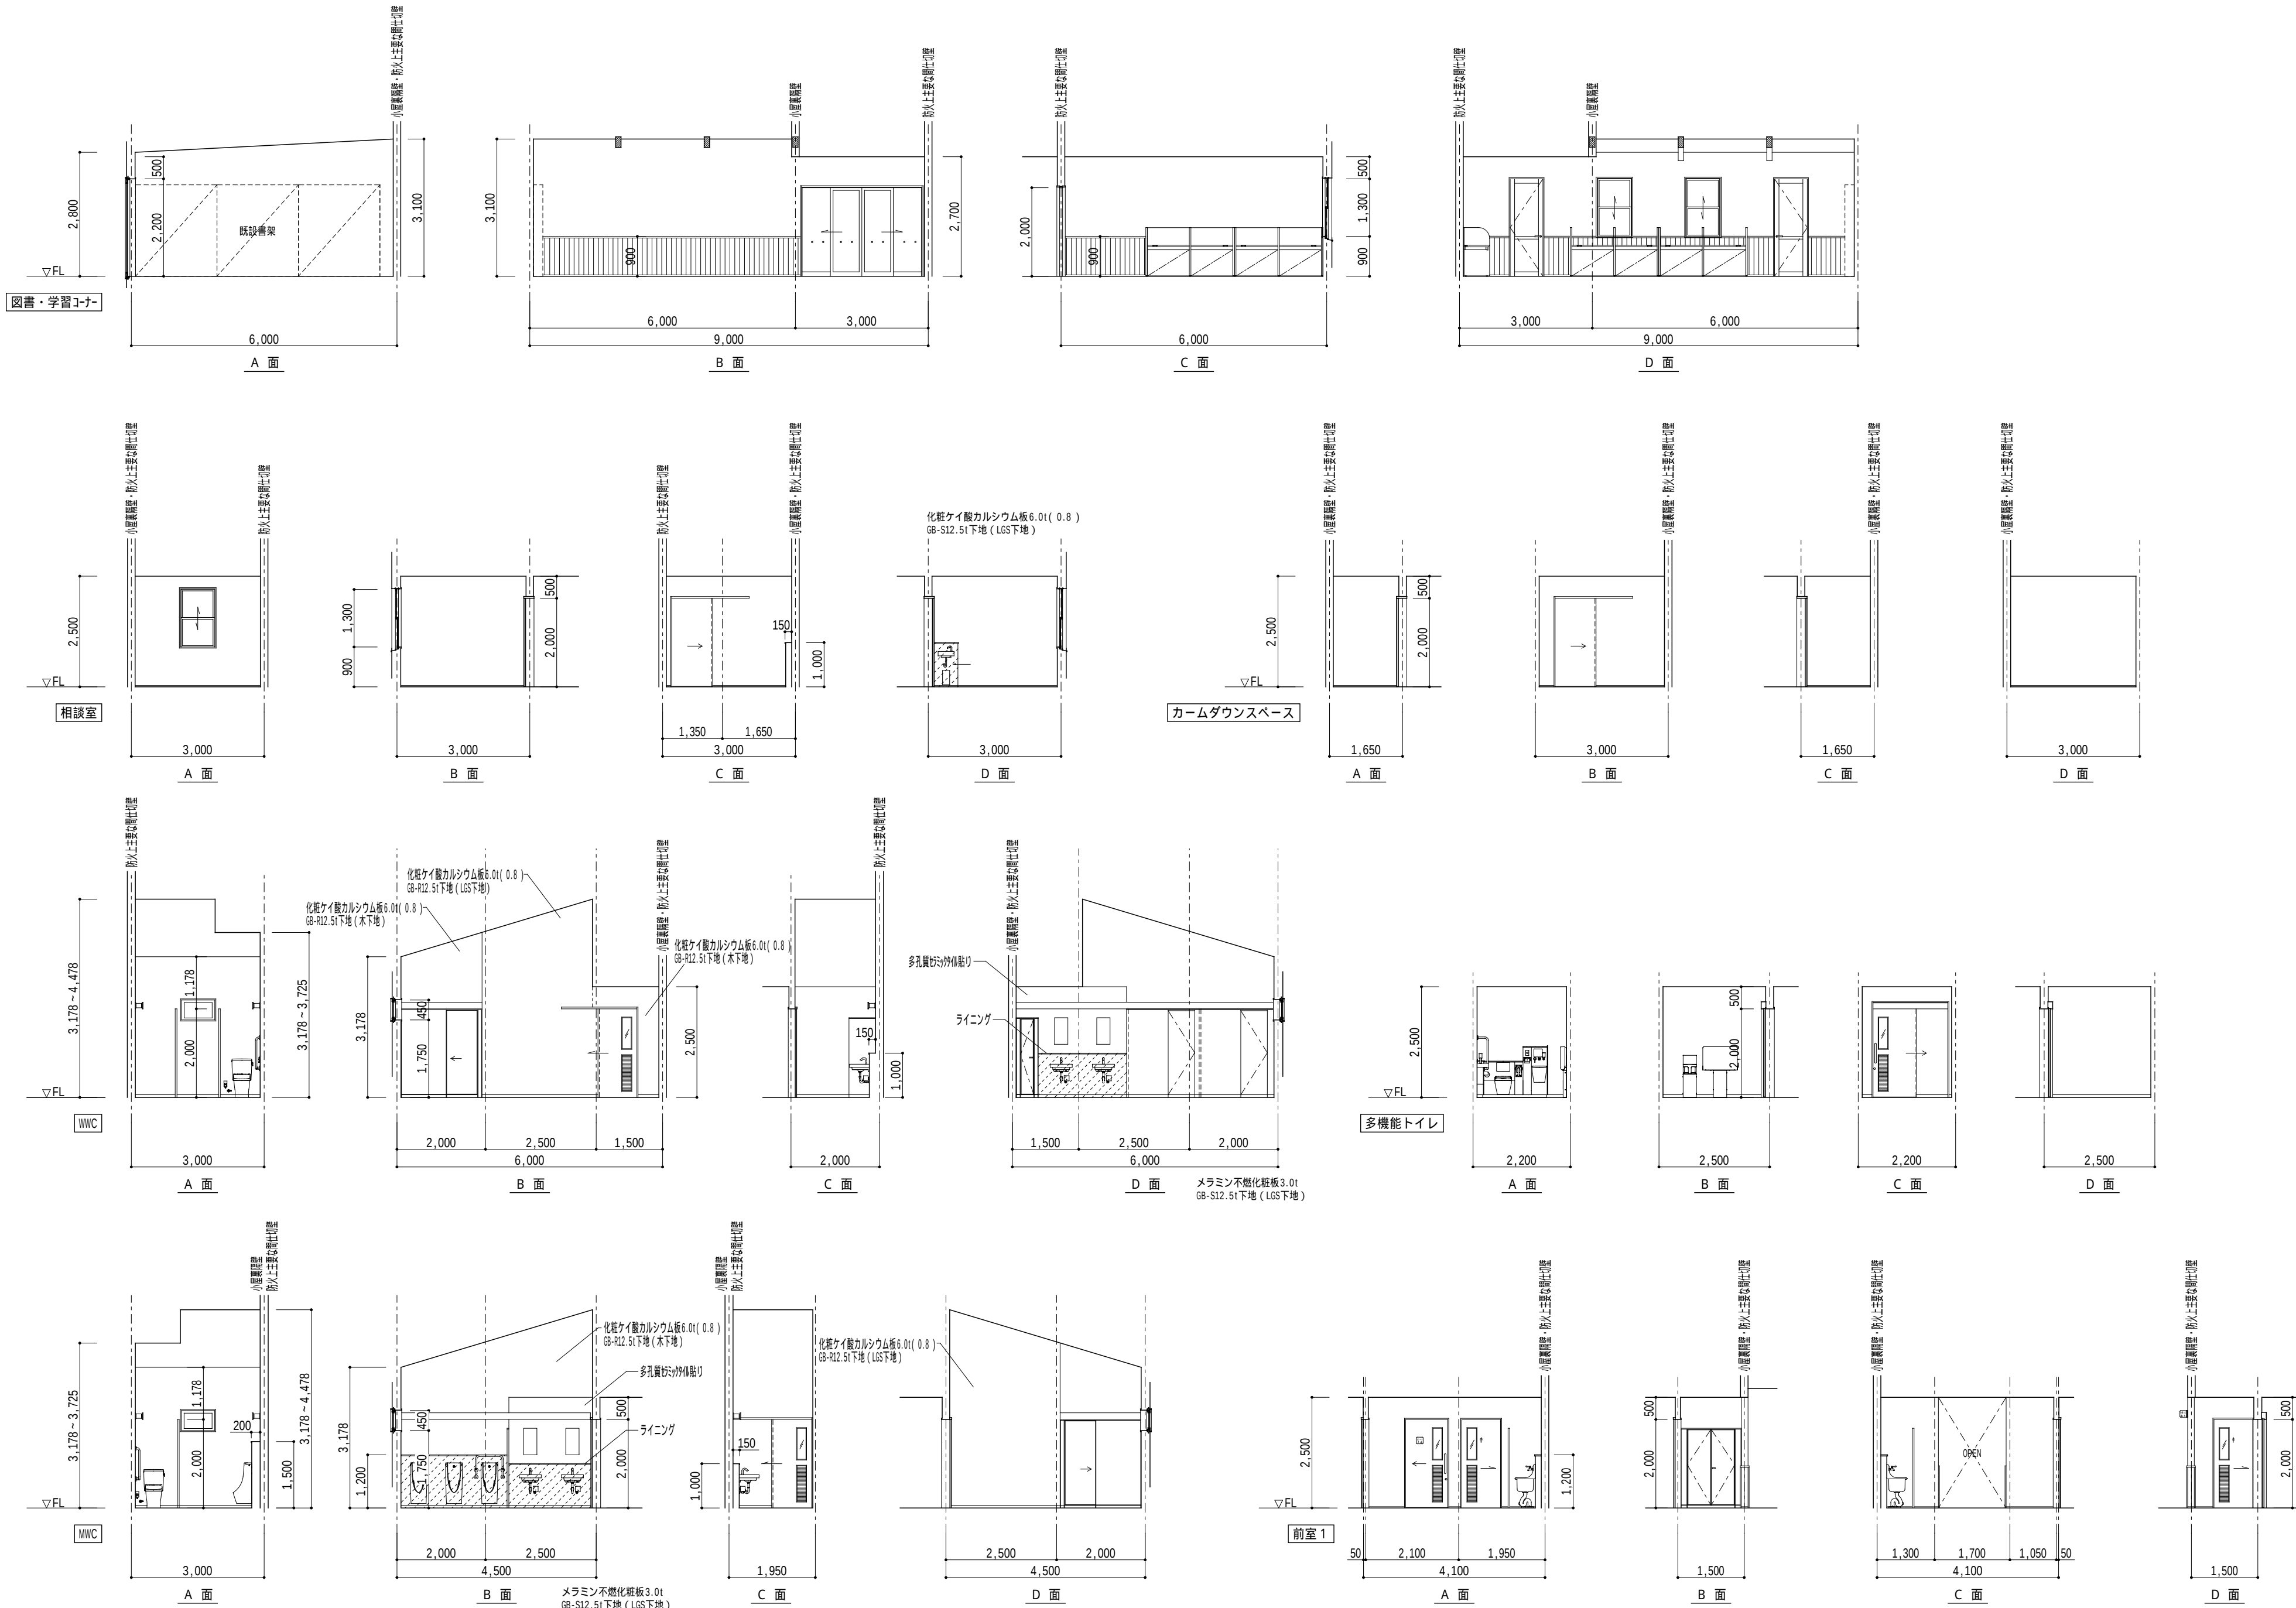


	児童センター（仮）建設工事（建築）	展開図（ 2 ）	1：100	図面縮小率 A3 70.7%
A—33	有限会社塚田隆建築研究所	1級建築士登録第168701号 塚田 隆		2025.05

ハッチング部分・・・厚0.8ガルバリウム鋼板裏張り

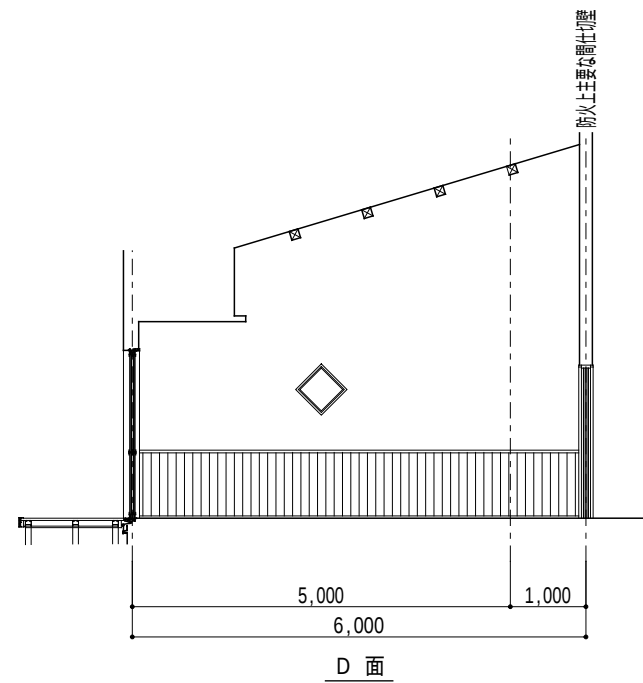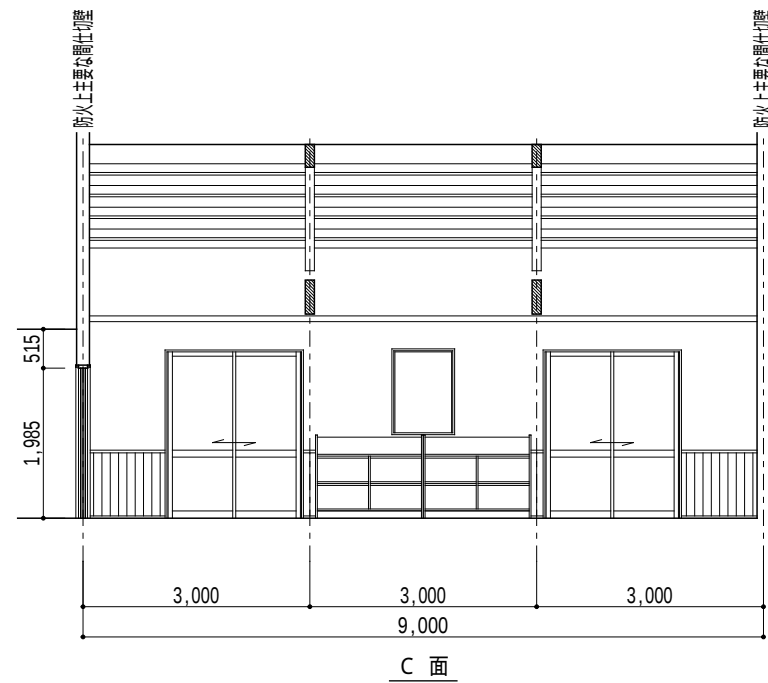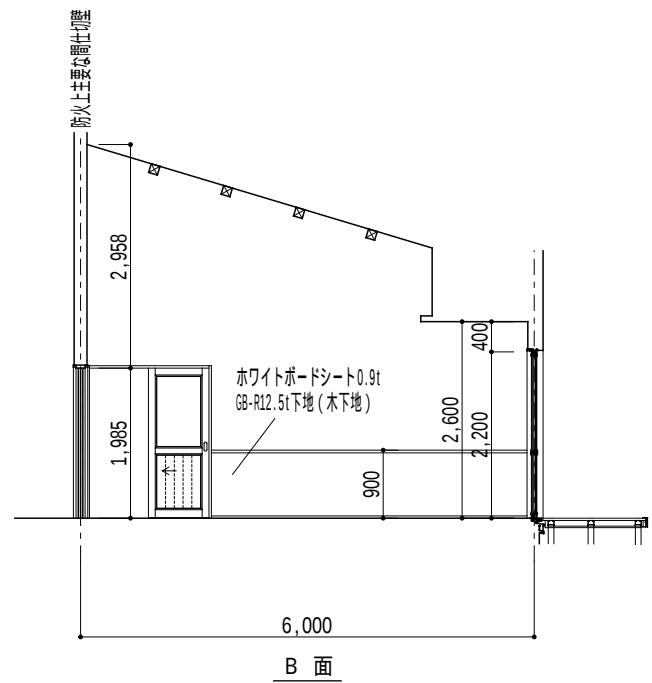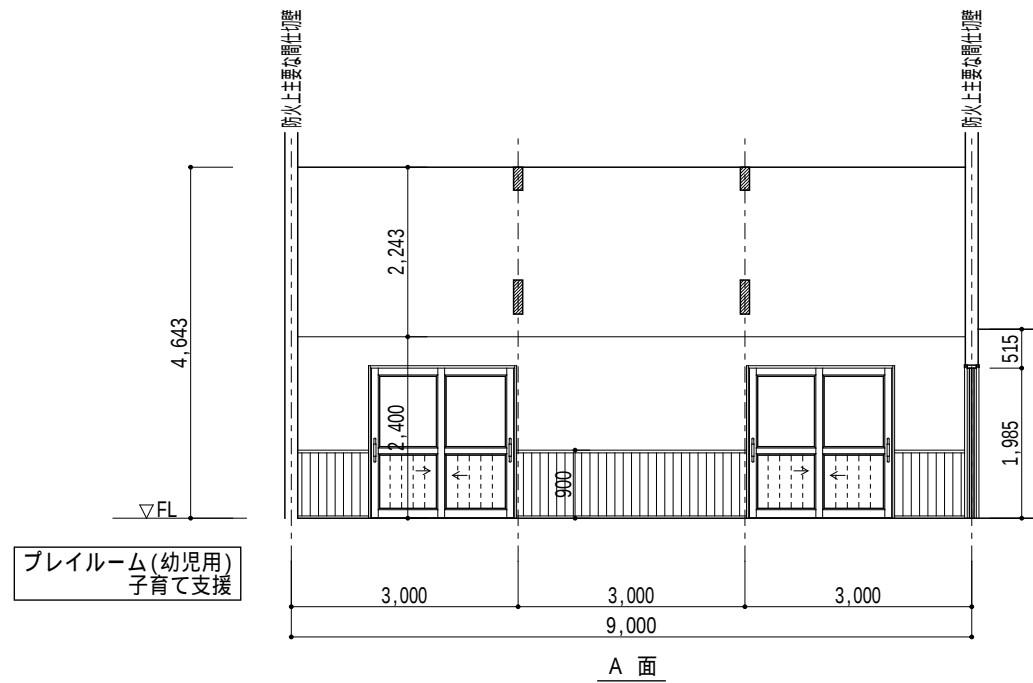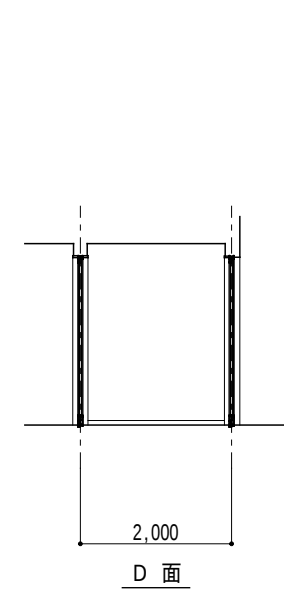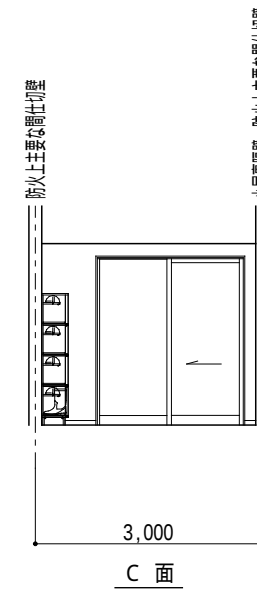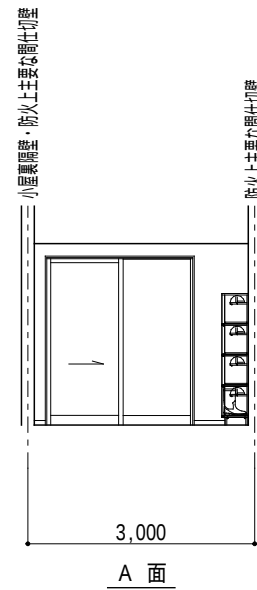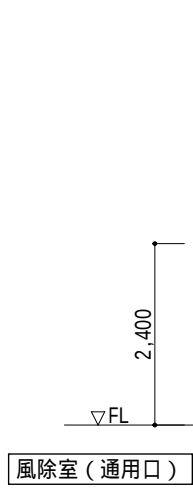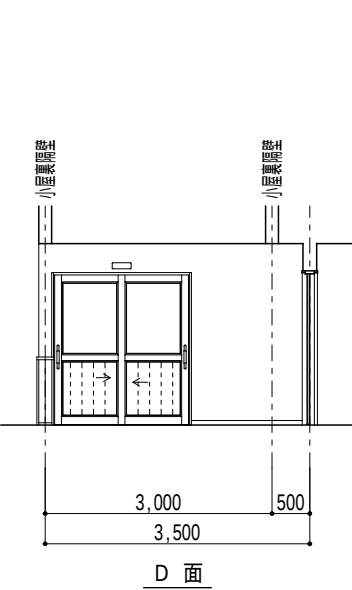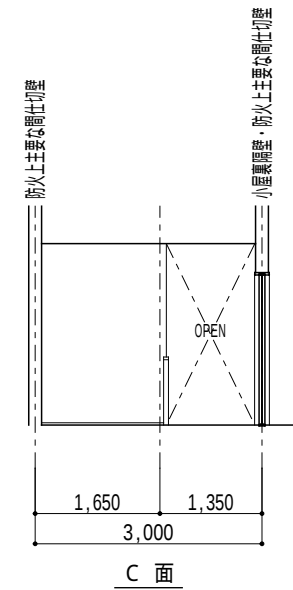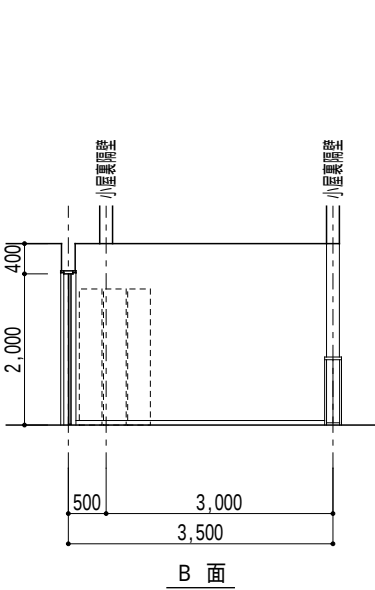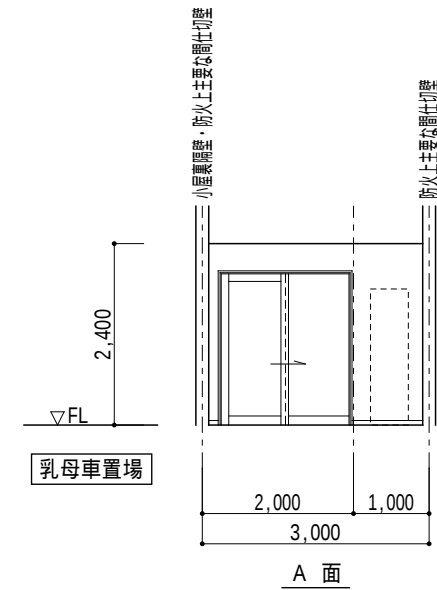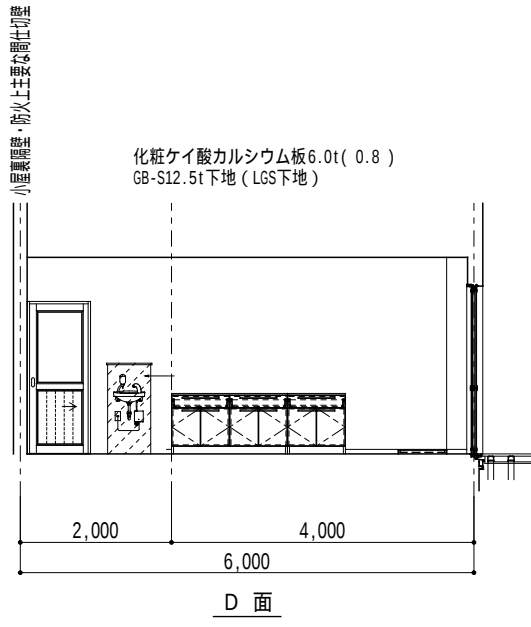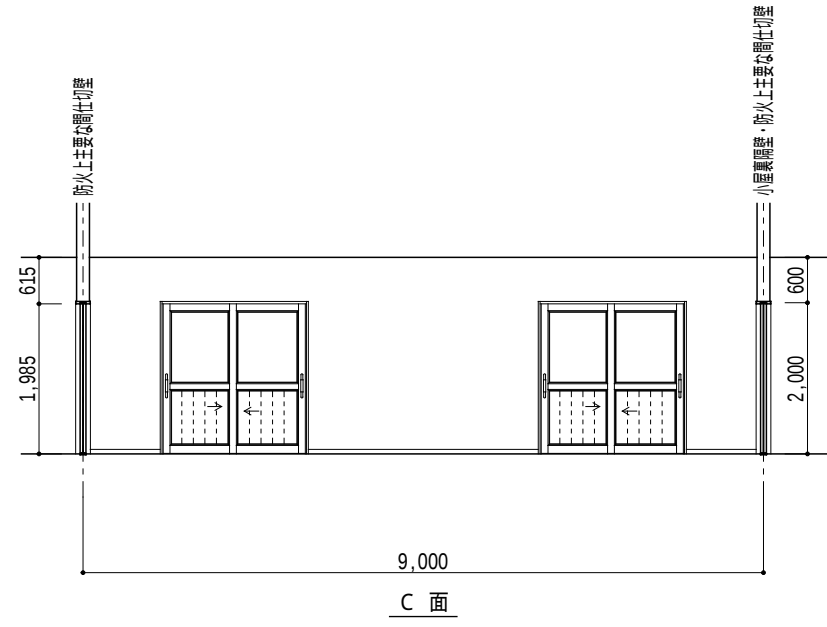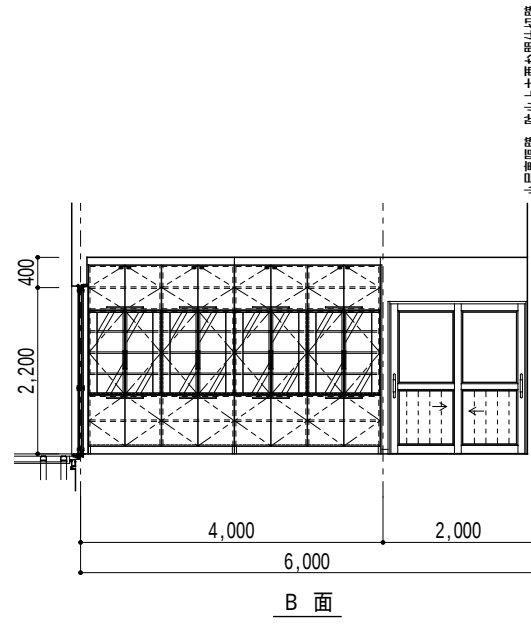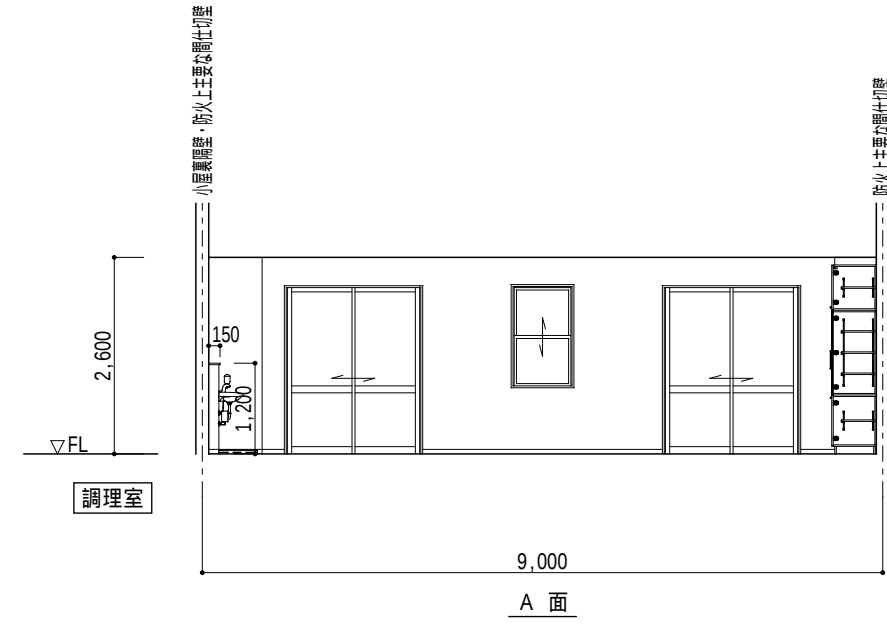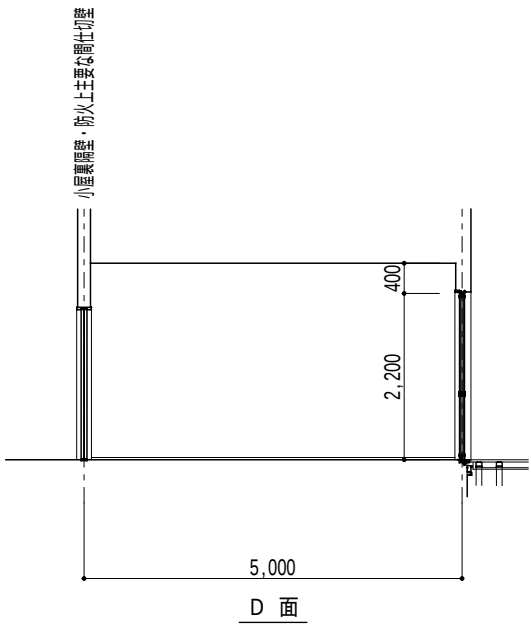
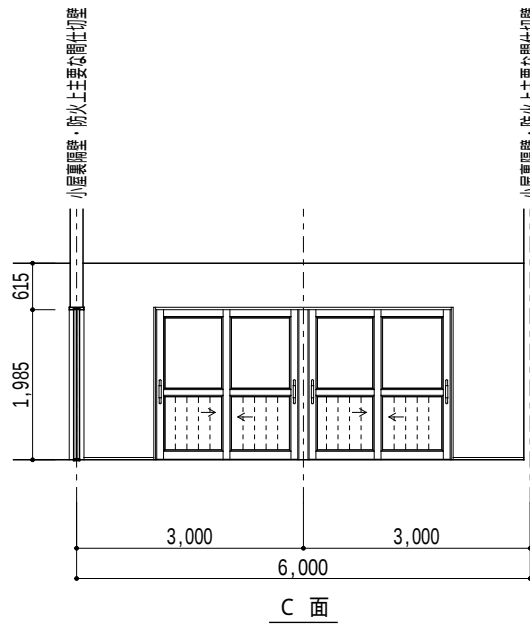
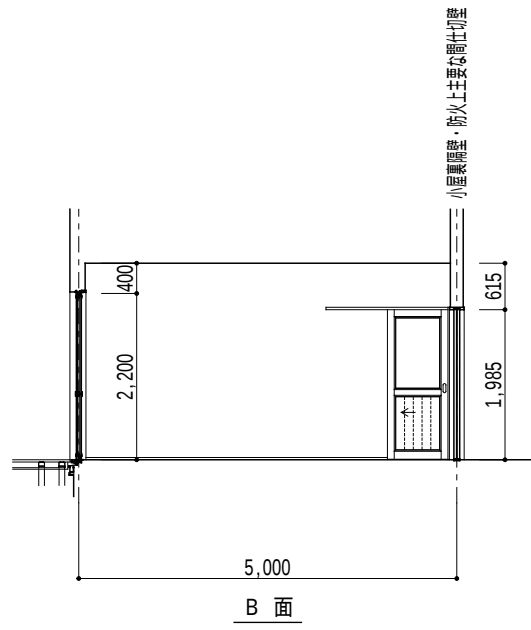
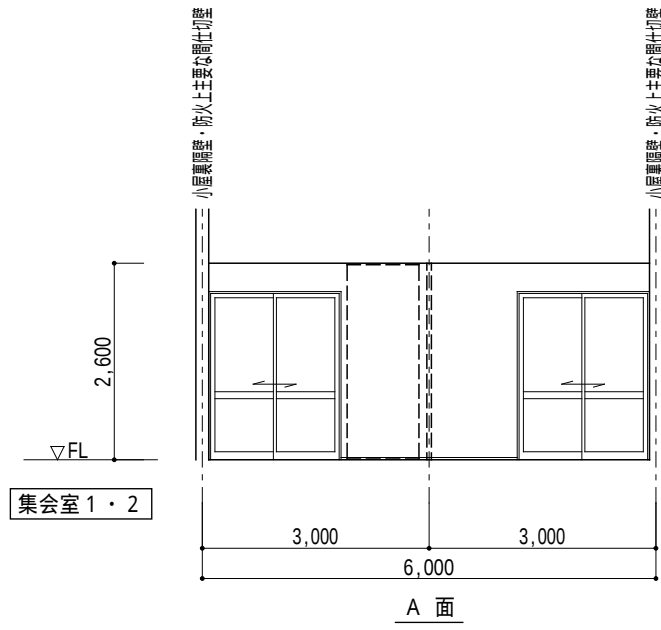


	児童センター（仮）建設工事（建築）	展開図（ 3 ）	1 : 100	図面縮小率 A3 70.7%
A—34	有限会社塚田隆建築研究所	1級建築士登録第168701号 塚田 隆		2025.05

ハッチング部分・・・厚0.8ガルバリウム鋼板裏張り






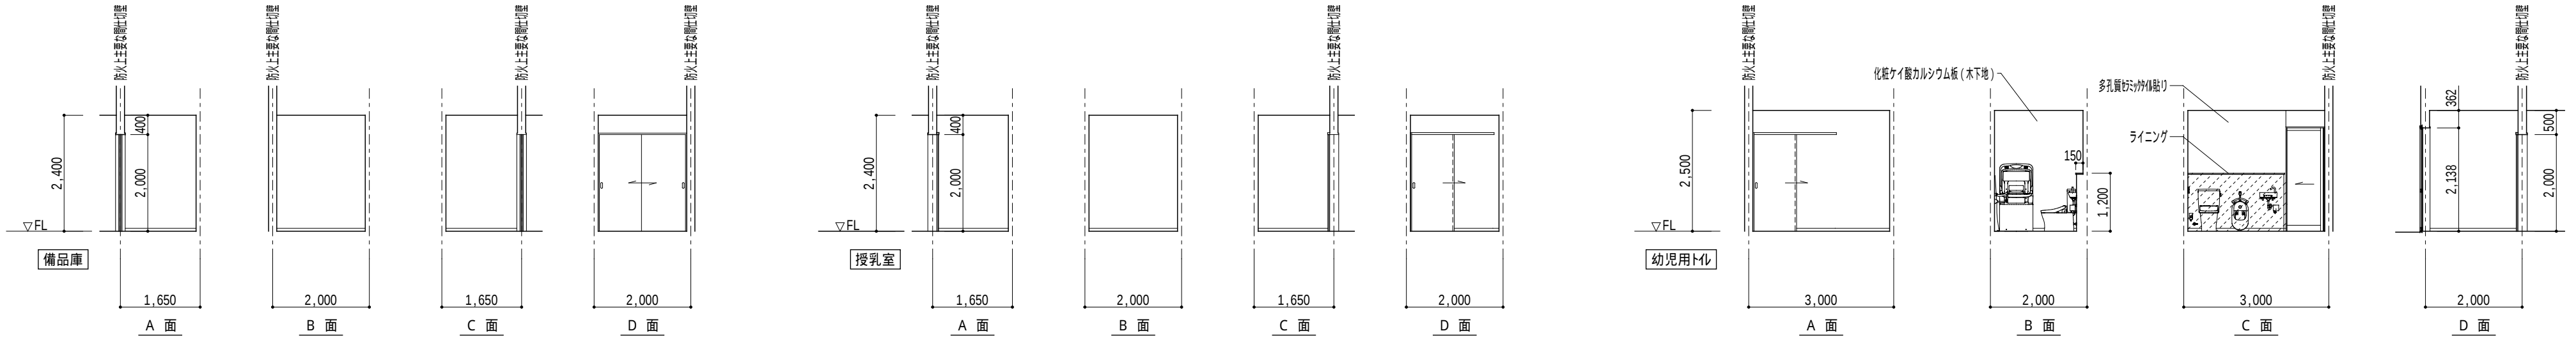


化粧ケイ酸カルシウム板 6.0t (0.8)
GB-S12.5t (LGS下地)

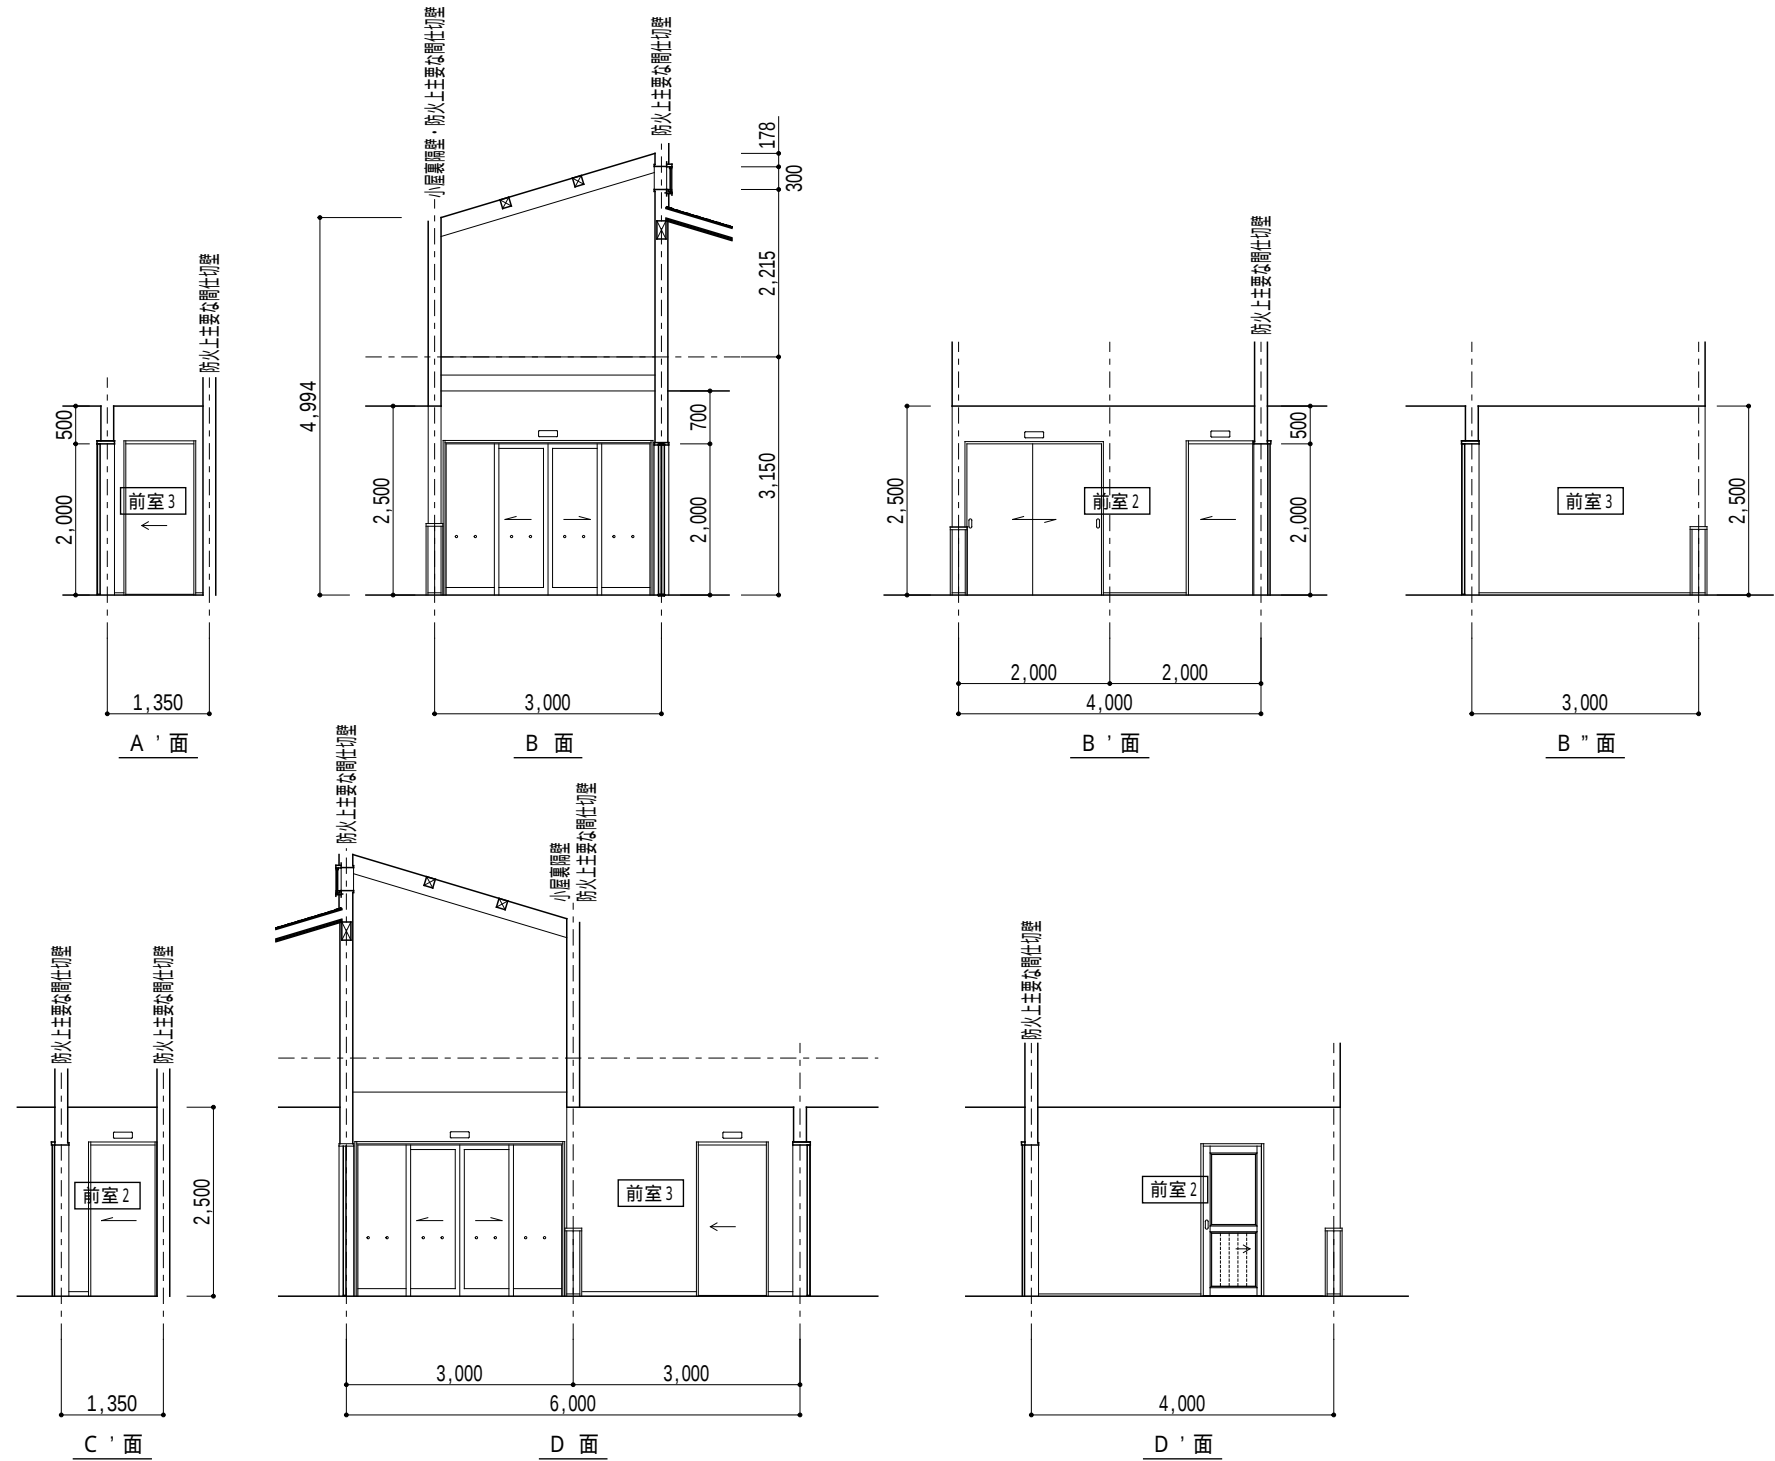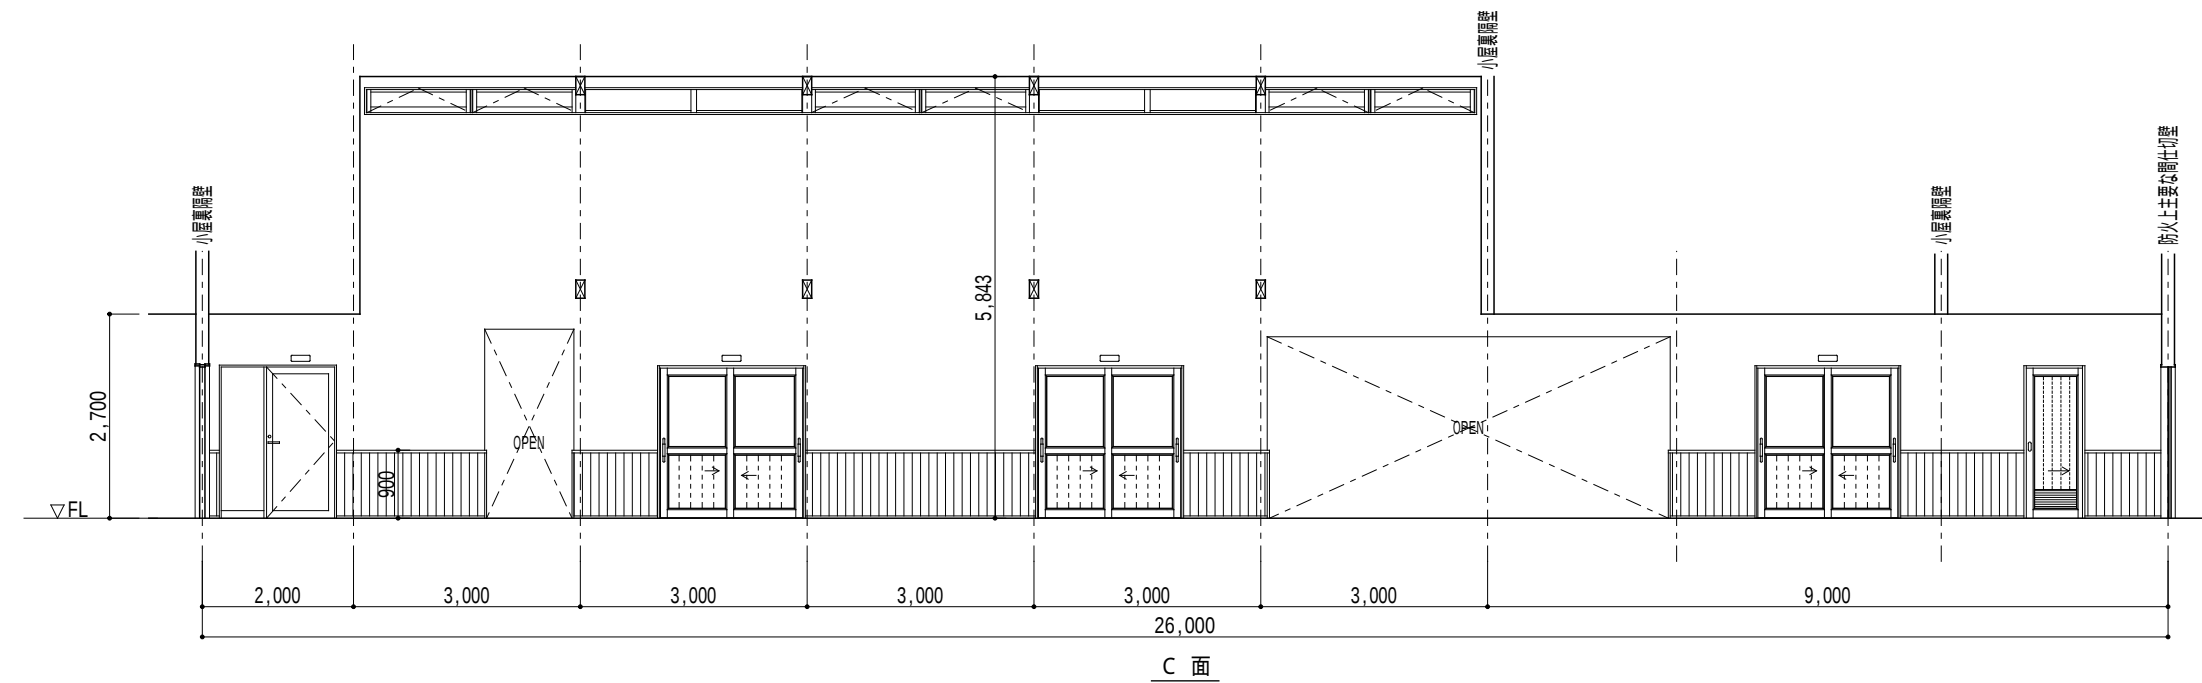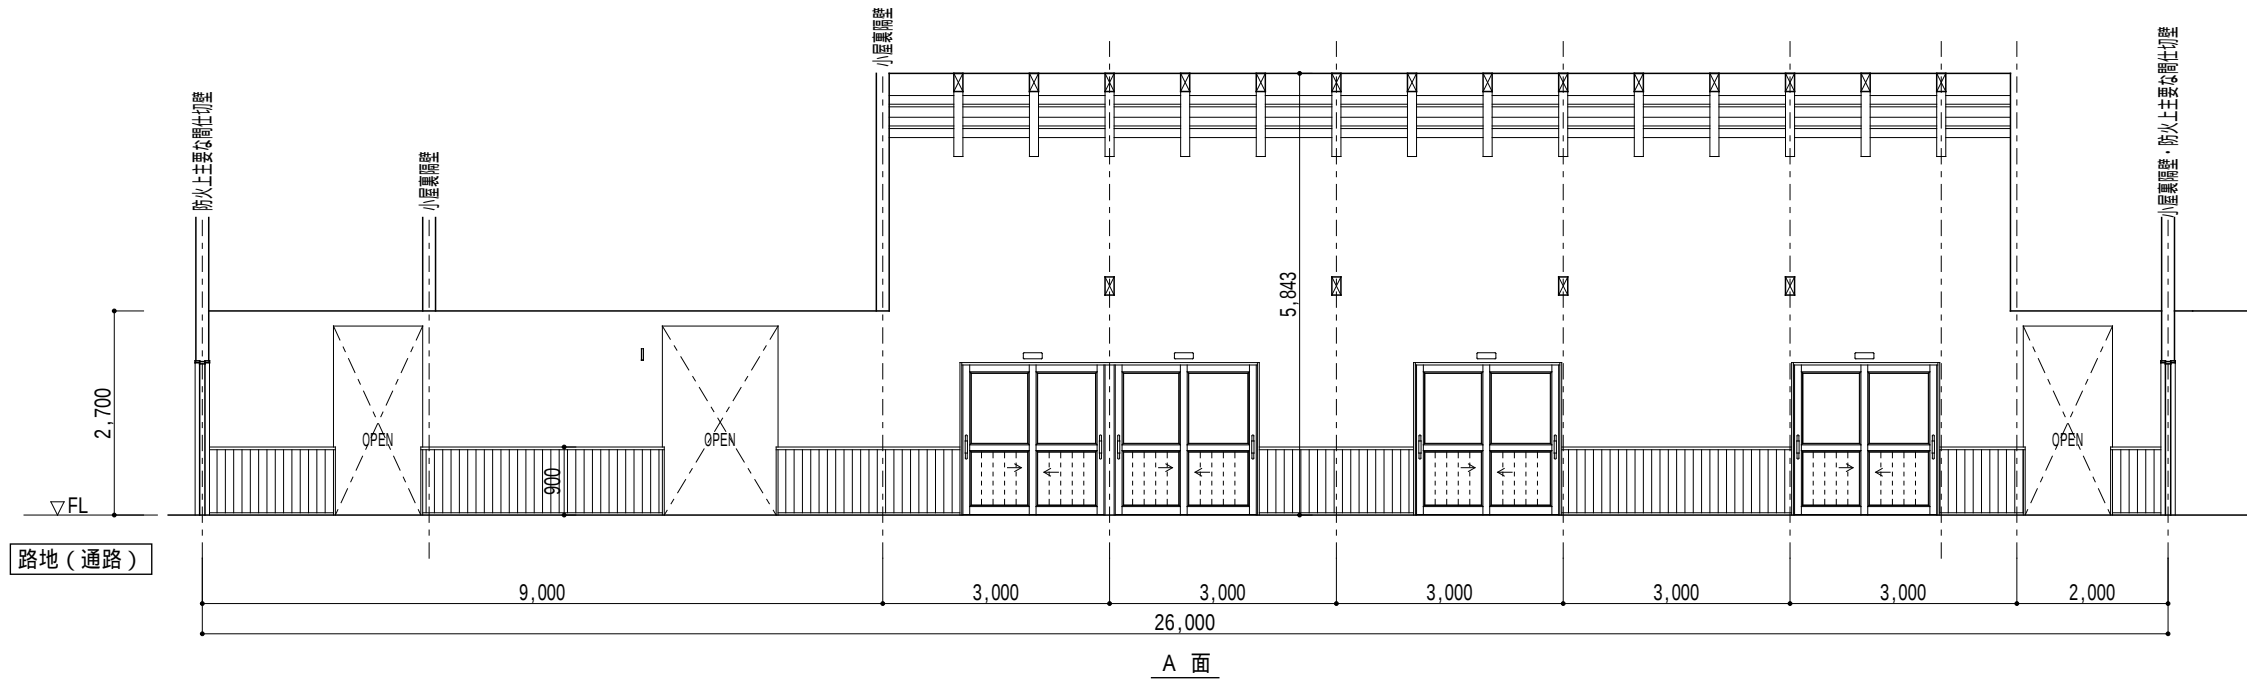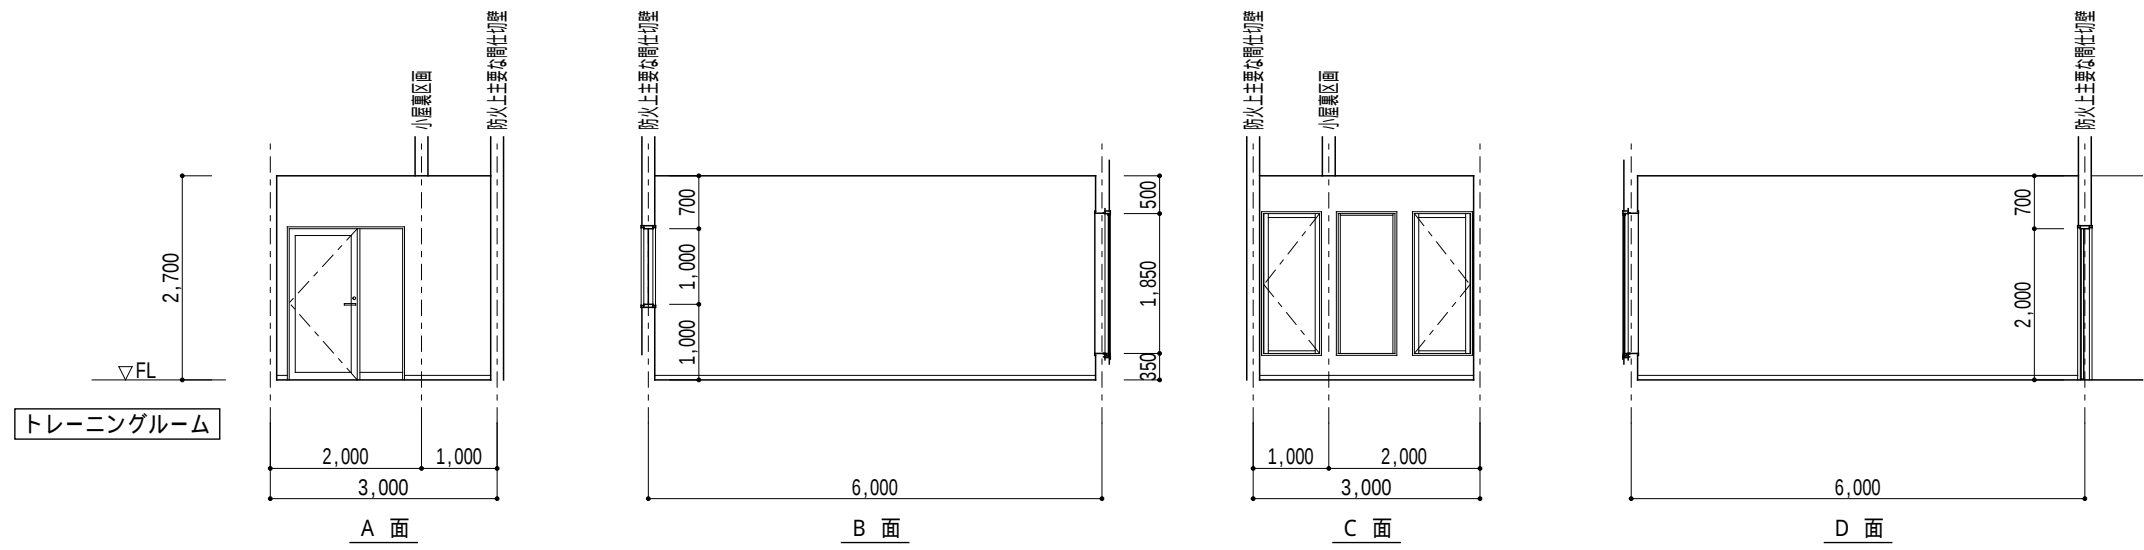


ハッチング部分・・・厚0.8ガルバリウム鋼板裏張り


	児童センター（仮）建設工事（建築）	展開図（ 4 ）	1：100	図面縮小率 A3 70.7%
A—35	有限会社塚田隆建築研究所	1級建築士登録第168701号 塚田 隆		2025.05

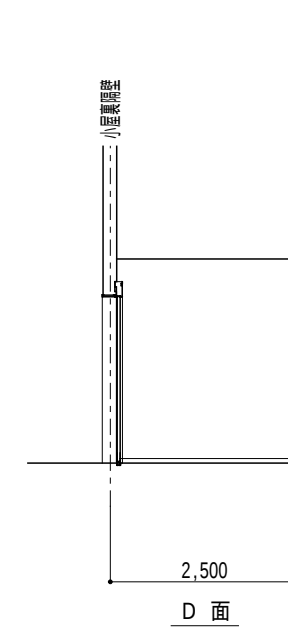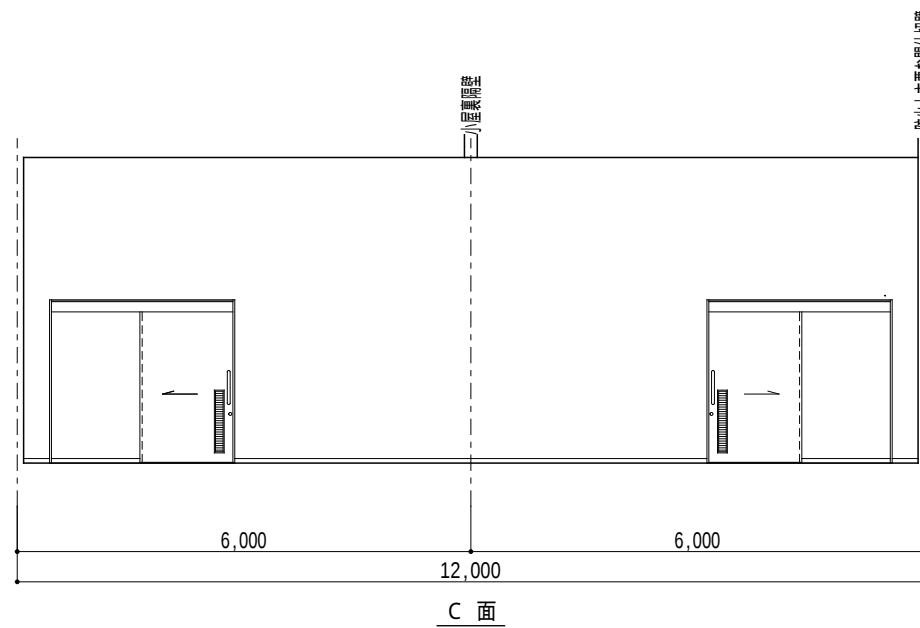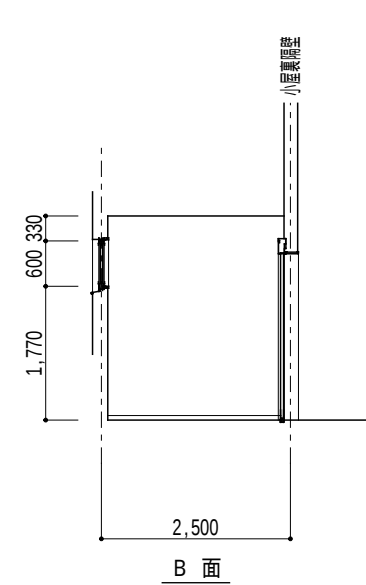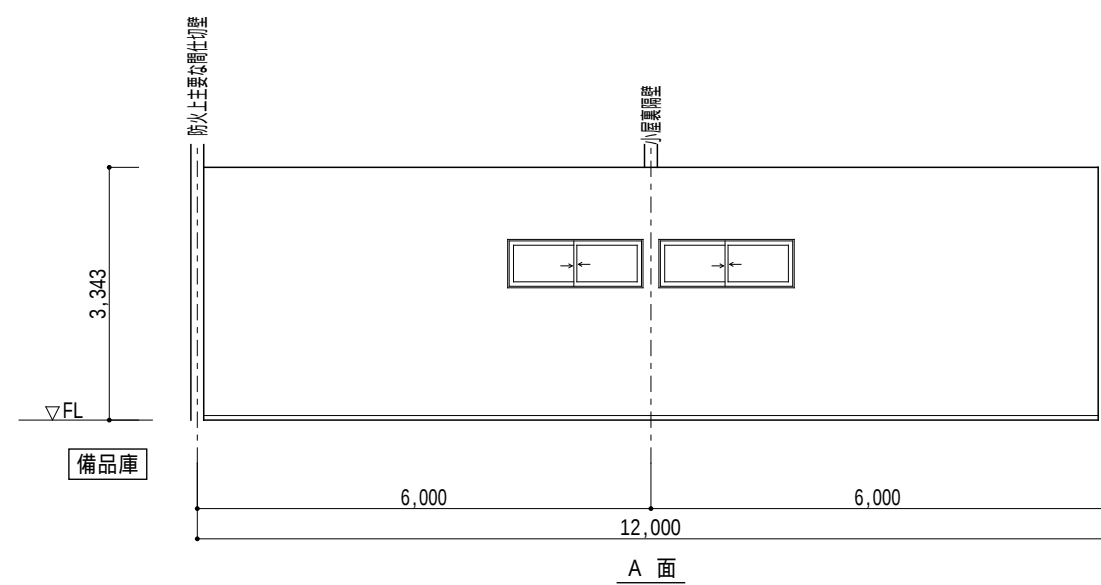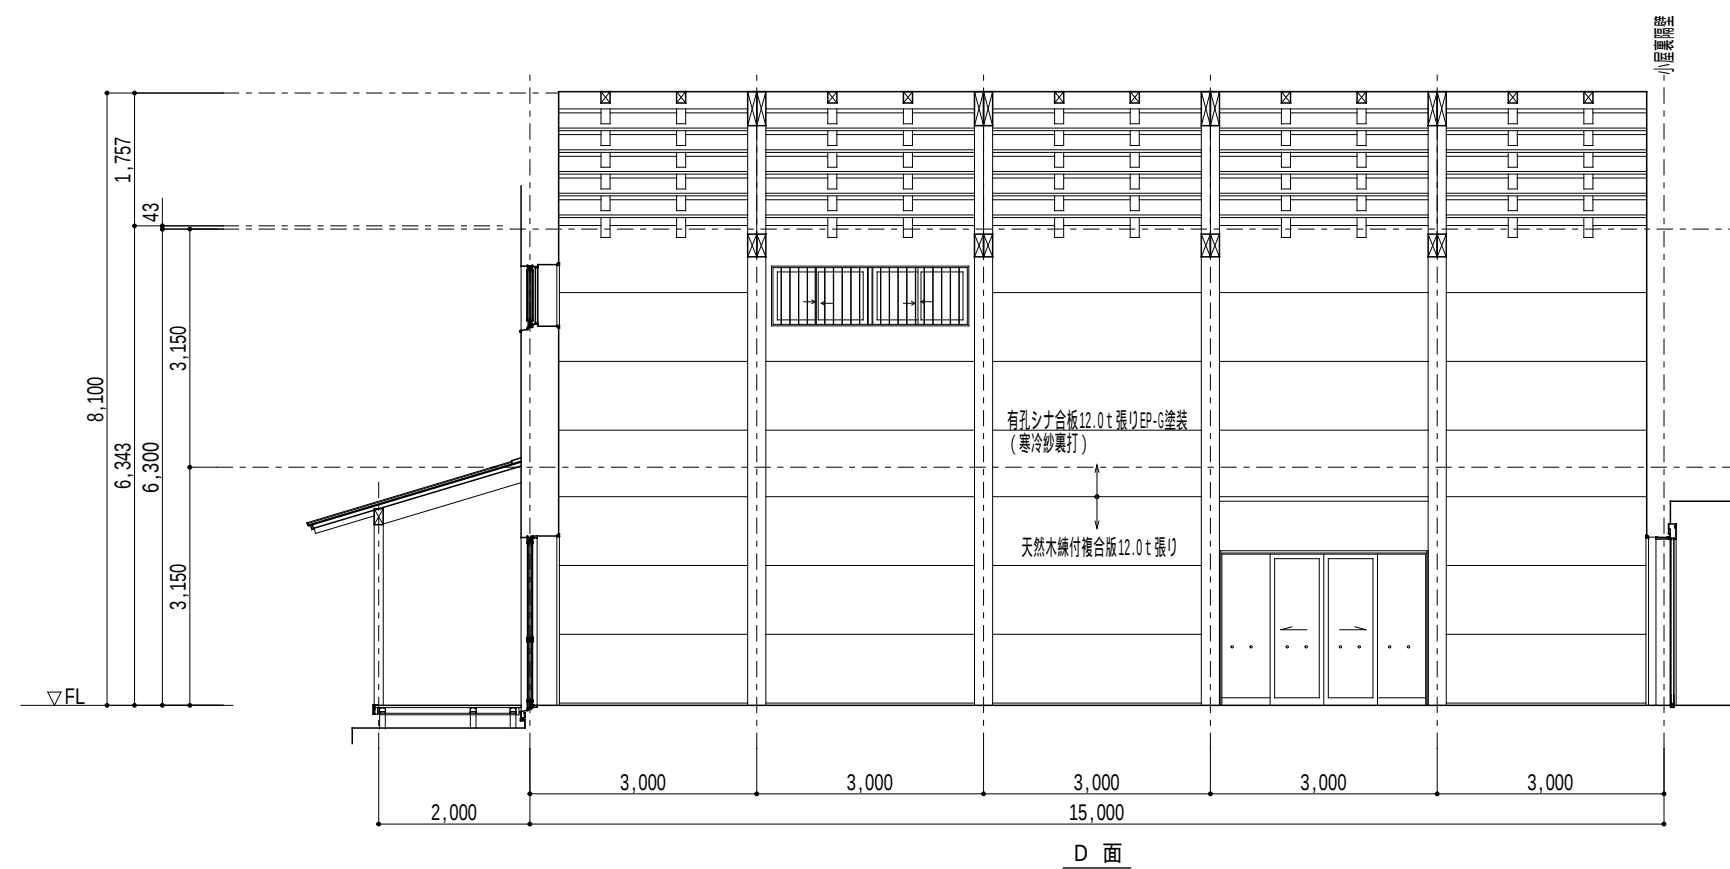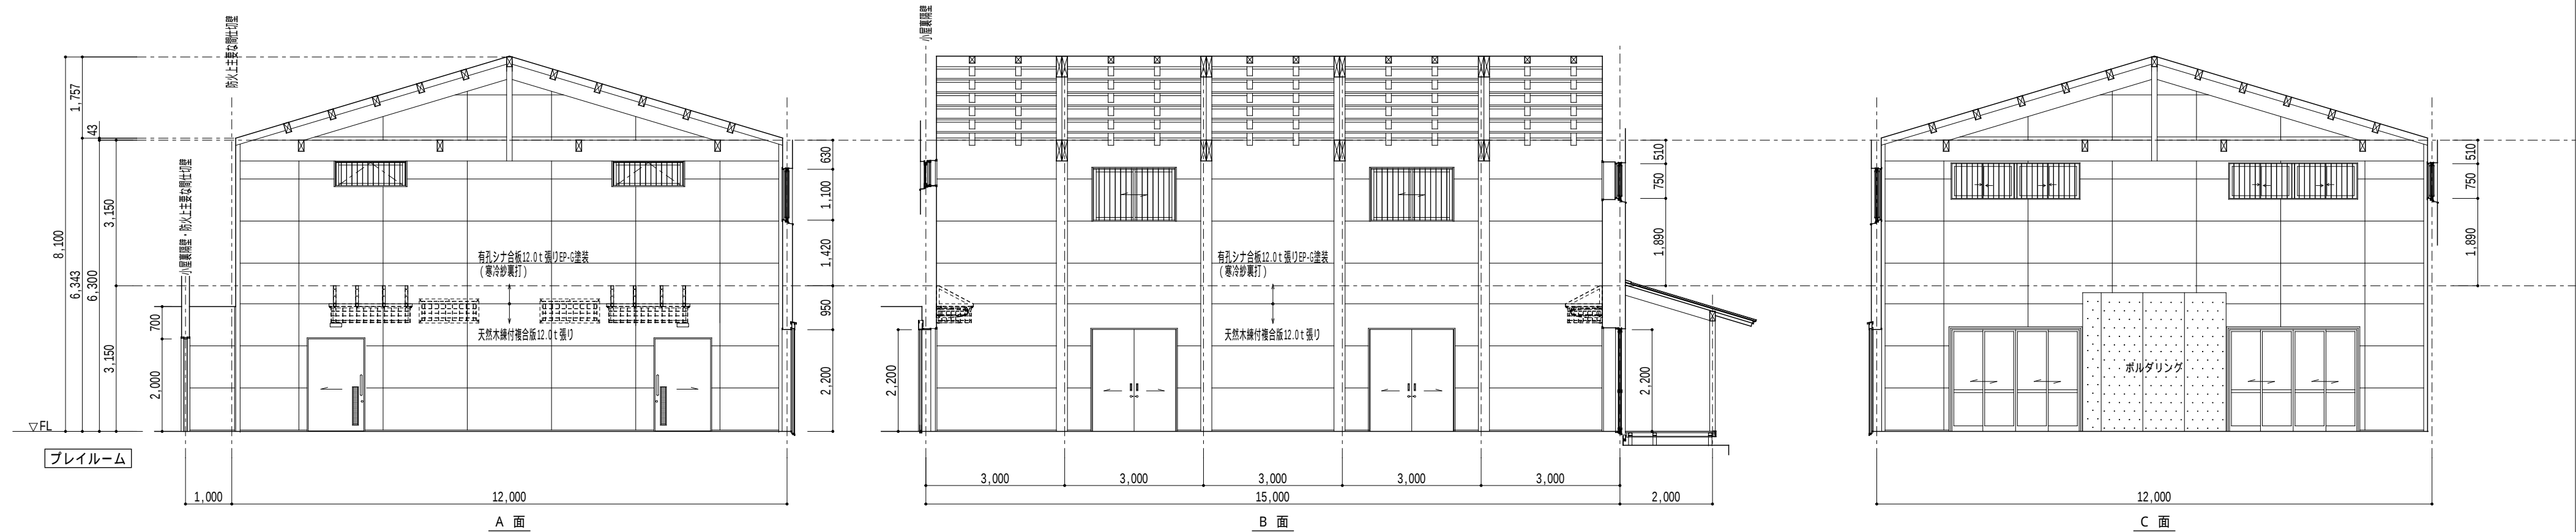

	児童センター（仮）建設工事（建築）	展開図（ 5 ）	1 : 100	図面縮小率 A3 70.7%
A—36	有限会社塚田隆建築研究所	1級建築士登録第168701号 塚田 隆		2025.05

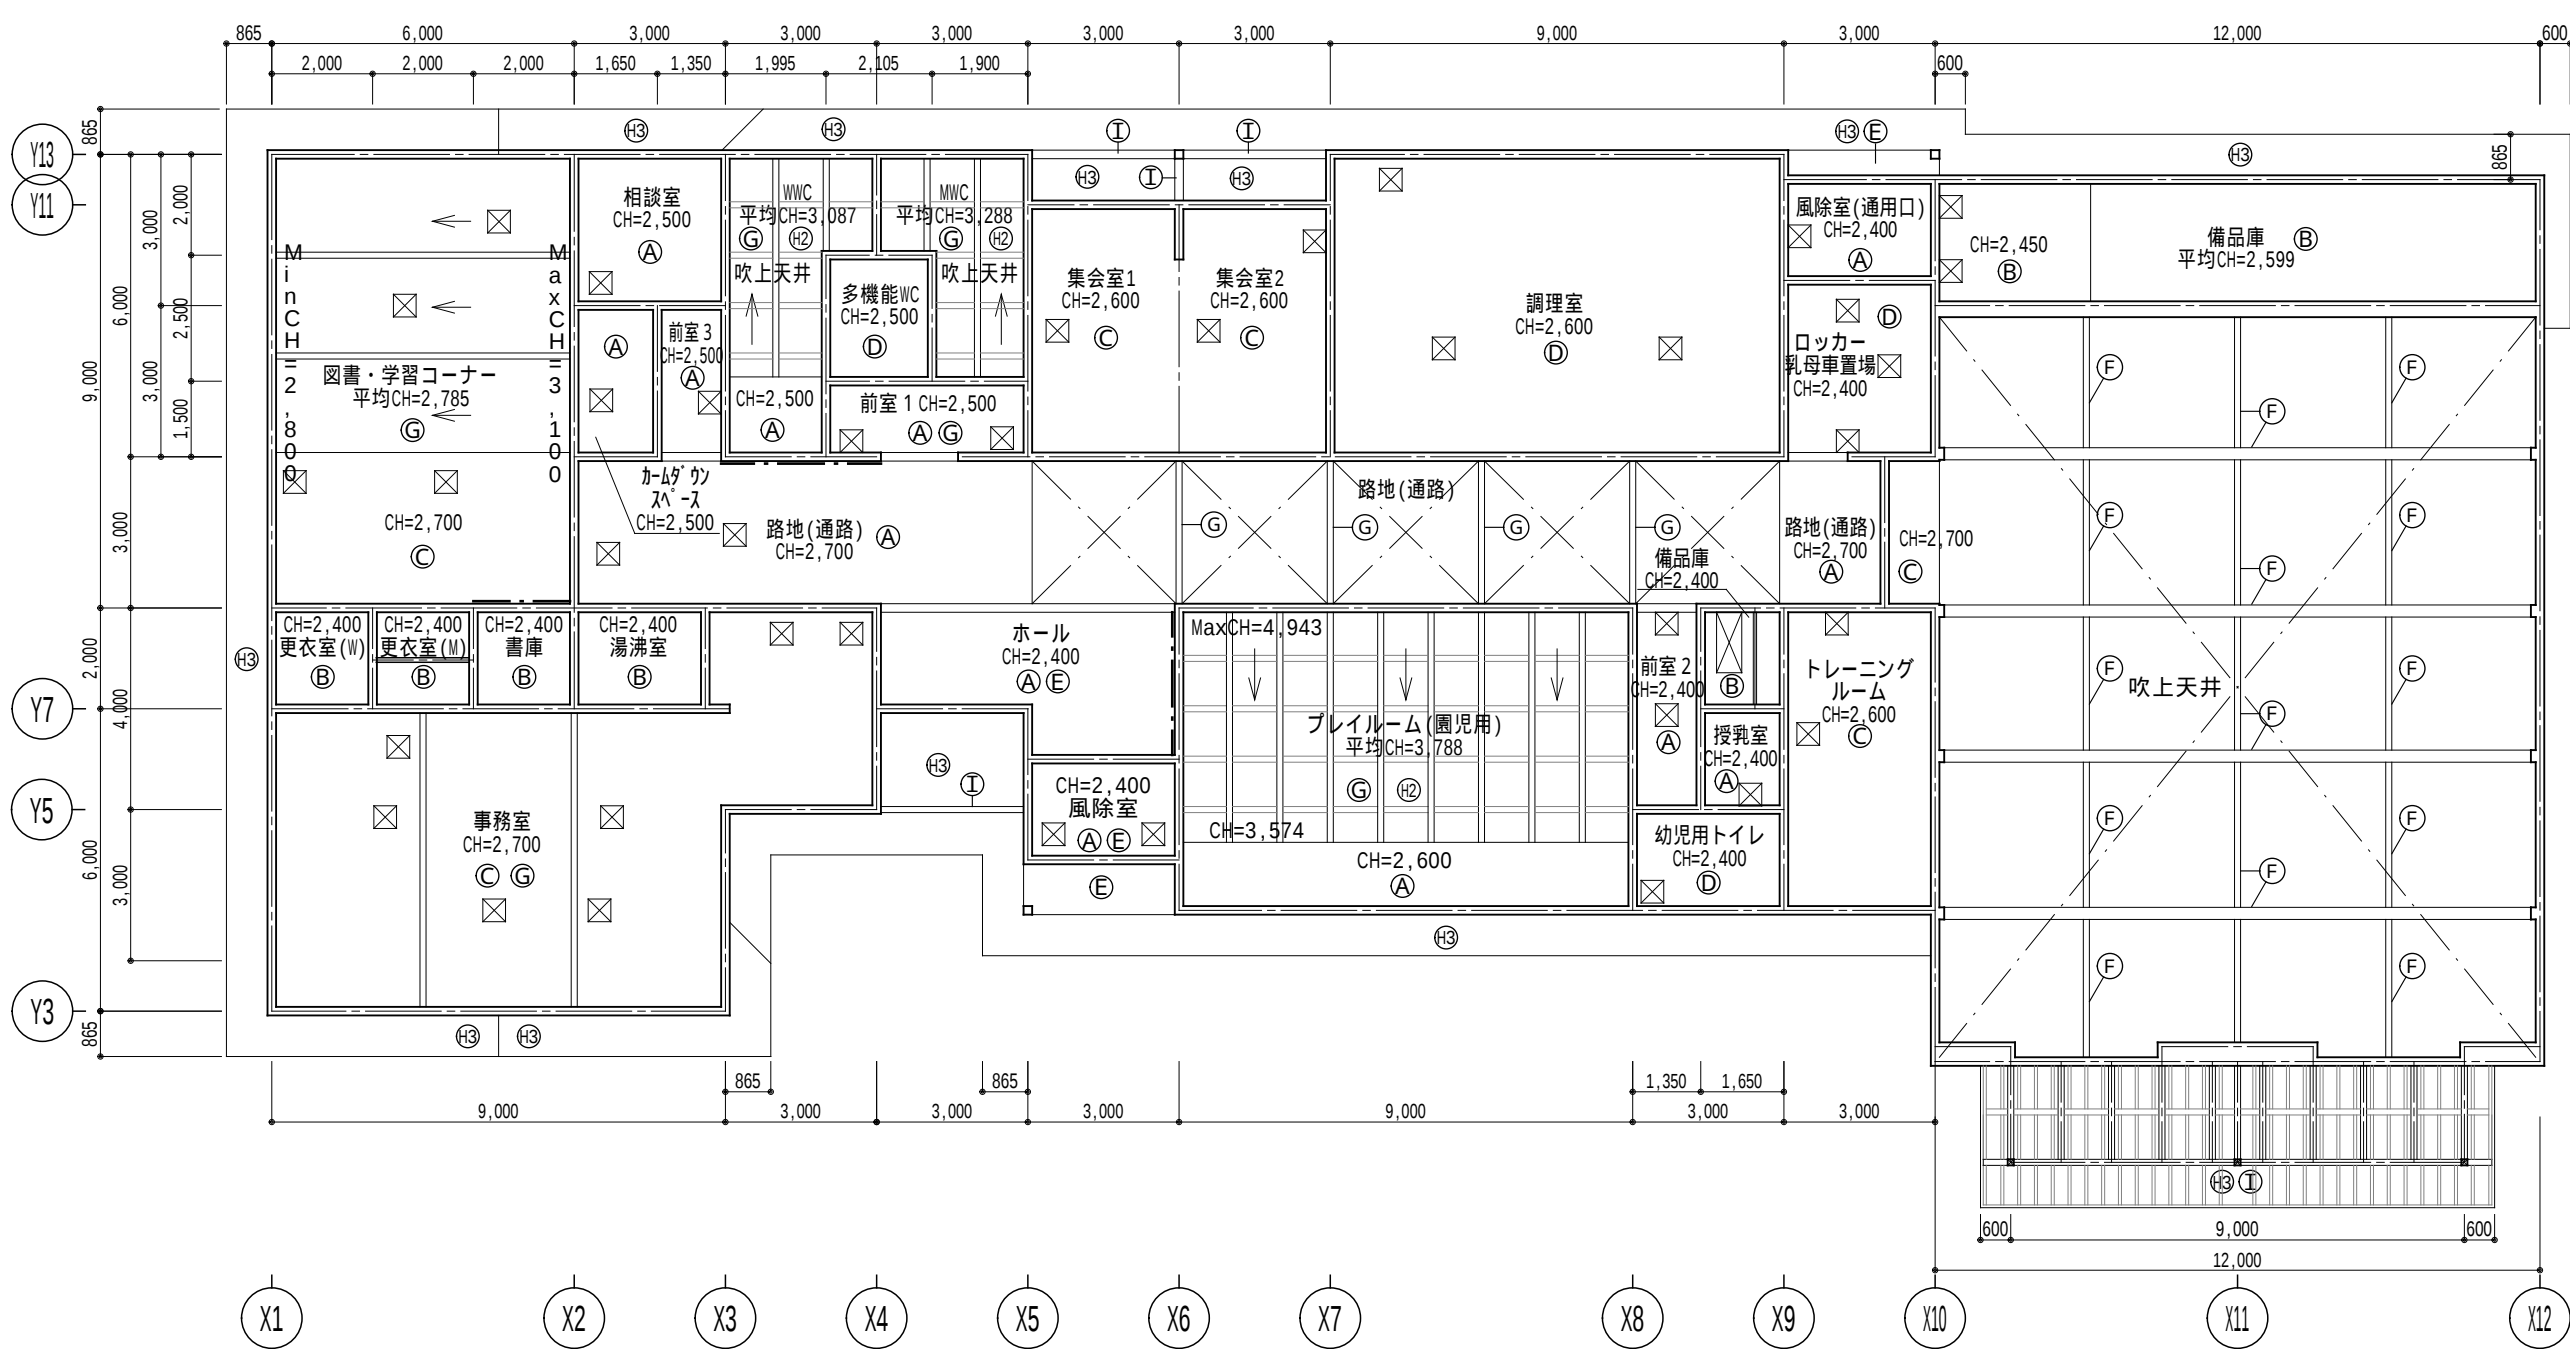

天井伏図 S=1:150

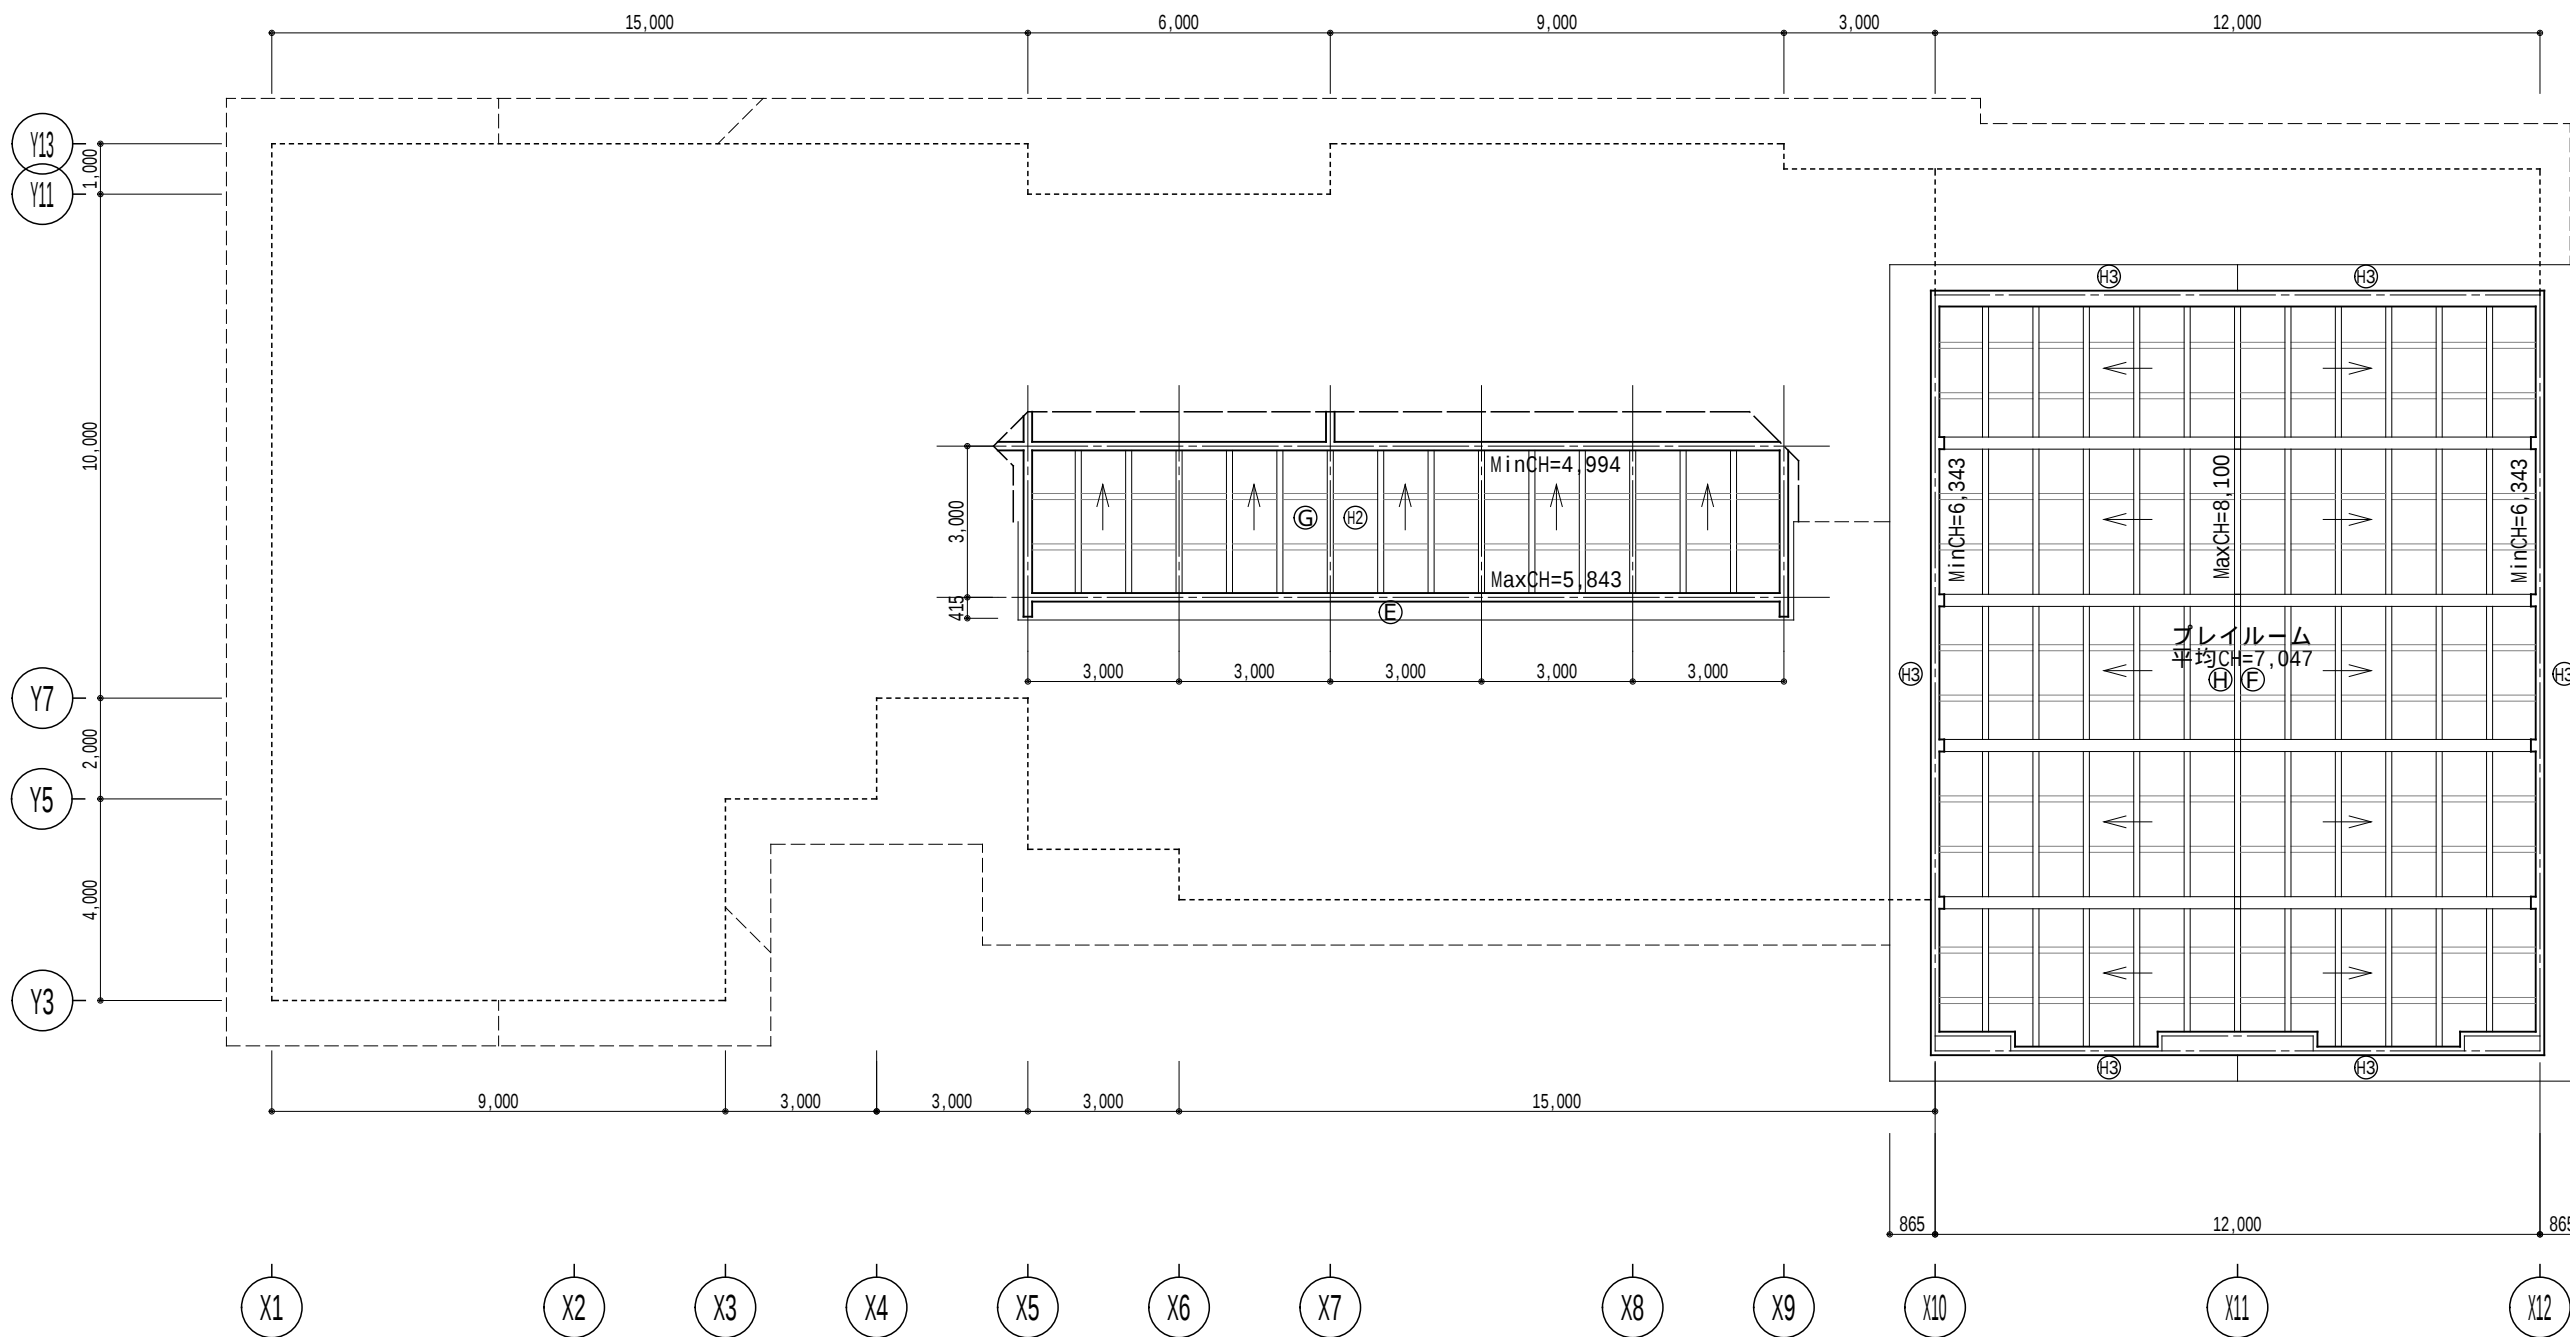

天井伏図 S=1:150

天井開口補強リスト

室名	天井点検口		A C		換気扇		グリル		給気口		バス		照明器具	
	開口寸法	箇所数	開口寸法	箇所数	開口寸法	箇所数	開口寸法	箇所数	開口寸法	箇所数	開口寸法	箇所数	開口寸法	箇所数
風除室	450×450	2		—		—		—		—		—		—
路地(通路)	450×450	2		—		—		—	350×500	1	200×250	1		—
前室	450×450	2		—		—		—	400×500	1		—		—
WWC		—		—		—		—		—		—		—
MWC		—		—		—		—		—		—		—
多機能トイレ		—		—	260×260	1		—		—		—		—
前室	450×450	2		—		—		—		—		—		—
備品庫	500×1,200	1		—		—		—		—		—		—
幼児用トイレ	450×450	1		—	260×260	1		—		—		—		—
ロッカー・乳母車置き場	450×450	3		—		—		—		—		—		—
風除室(通気口)	450×450	1		—		—		—		—		—		—
事務室	450×450	7	900×900	2		—	305×305	4		—		—	1,250×150	14
書庫		—		—	180×180	1		—		—		—	1,250×150	1
更衣室(W)		—		—	180×180	1		—		—		—	1,250×150	1
更衣室(M)		—		—	180×180	1		—		—		—	632×150	1
湯沸室		—		—		—		—		—		—	1,250×150	1
図書・学習コーナー	450×450	4	1,300×760	2		—	305×305	4		—		—		—
相談室	450×450	1	1,160×384	1	260×260	1		—		—		—	450×450	2
カームダウンスペース	450×450	1	880×249	1	205×205	1		—		—		—	450×450	1
前室	450×450	1		—		—		—		—		—		—
集会室1/集会室2	450×450	3	1,046×505	2	315×315	2		—		—		—	450×450	8
調理室	450×450	3	900×900	2	395×395	4		—	500×400	2		—	1,250×150	9
プレイルーム(幼児用)子育て支援		—		—	ロスナイ			—		—		—		—
		—		—	610×560	2		—		—		—		—
授乳室	450×450	1		—	180×180	1		—		—		—		—
トレーニングルーム	450×450	2	1,245×640	1	315×315	1		—		—	200×250	1		—
プレイルーム		—		—		—		—		—		—		—
備品庫	450×450	2		—		—		—		—		—	632×150	1

風除室、路地(通路)、図書・学習コーナー、集会室1/集会室2の天上点検口は目地タイプ、他は懸縁タイプとする





集計	天井点検口		A C		換気扇		グリル		給気口		バス		照明器具	
	開口寸法	箇所数	開口寸法	箇所数	開口寸法	箇所数	開口寸法	箇所数	開口寸法	箇所数	開口寸法	箇所数	開口寸法	箇所数
	450×450	38	880×249	1	180×180	4	305×305	8	350×500	1	200×250	2	450×450	11
	500×1,200	1	900×900	4	205×205	1			400×500	2			632×150	2
			1,046×505	2	260×260	3			500×400	2			1,250×150	26
			1,160×384	1	315×315	3								
			1,245×640	1	395×395	4								
			1,300×760	2	ロスナイ									
					610×560	2								

天上仕上表

符号	内部仕上げ
(A)	GB-R 9.5tの上 ビニールクロス
(B)	GB-D
(C)	ロックウール吸音板 無地 9.0t
(D)	ケイ酸カルシウム板EP塗装 6.0t
(E)	杉パネル10.0t
(F)	表し
(G)	木材保護塗装(WP-2)
(H)	杉3層パネル36.0t表し
(H2)	杉3層パネル36.0t表し 木材保護塗装(WP-2)
(H3)	杉3層パネル36.0t表し 木材保護塗装(WP-1)
(I)	木材保護塗装(WP-1)

凡例

符号	仕上げ
=====	化粧梁頭し
☒	アルミ天井点検口 450□
☒	アルミ天井点検口 500×1,200
----	ビクチャーレール

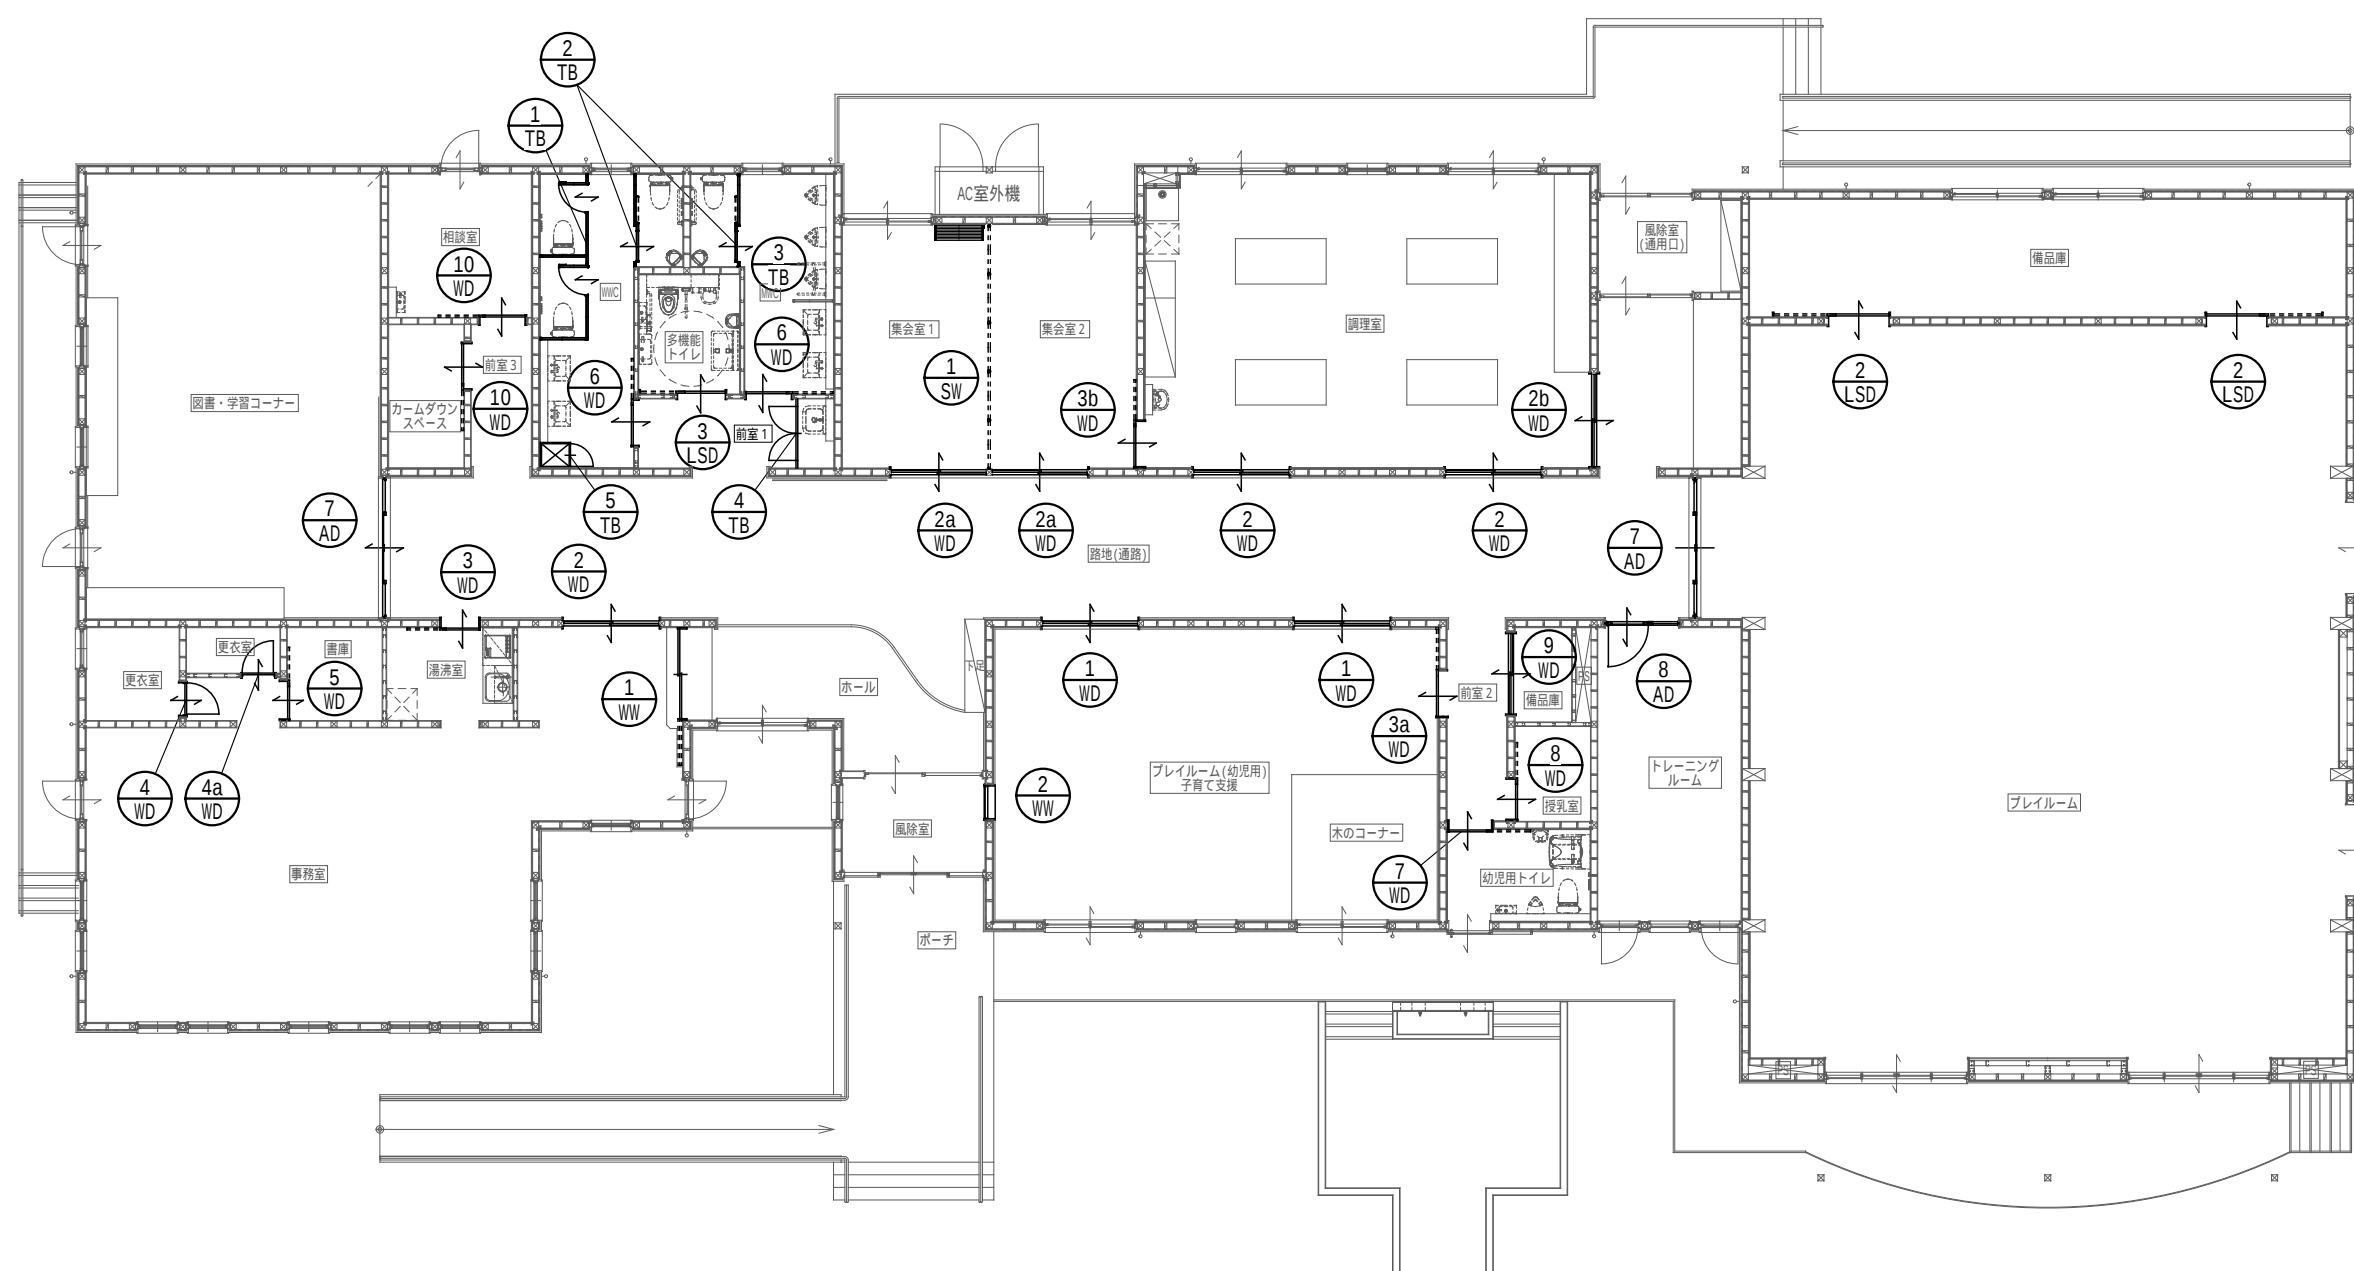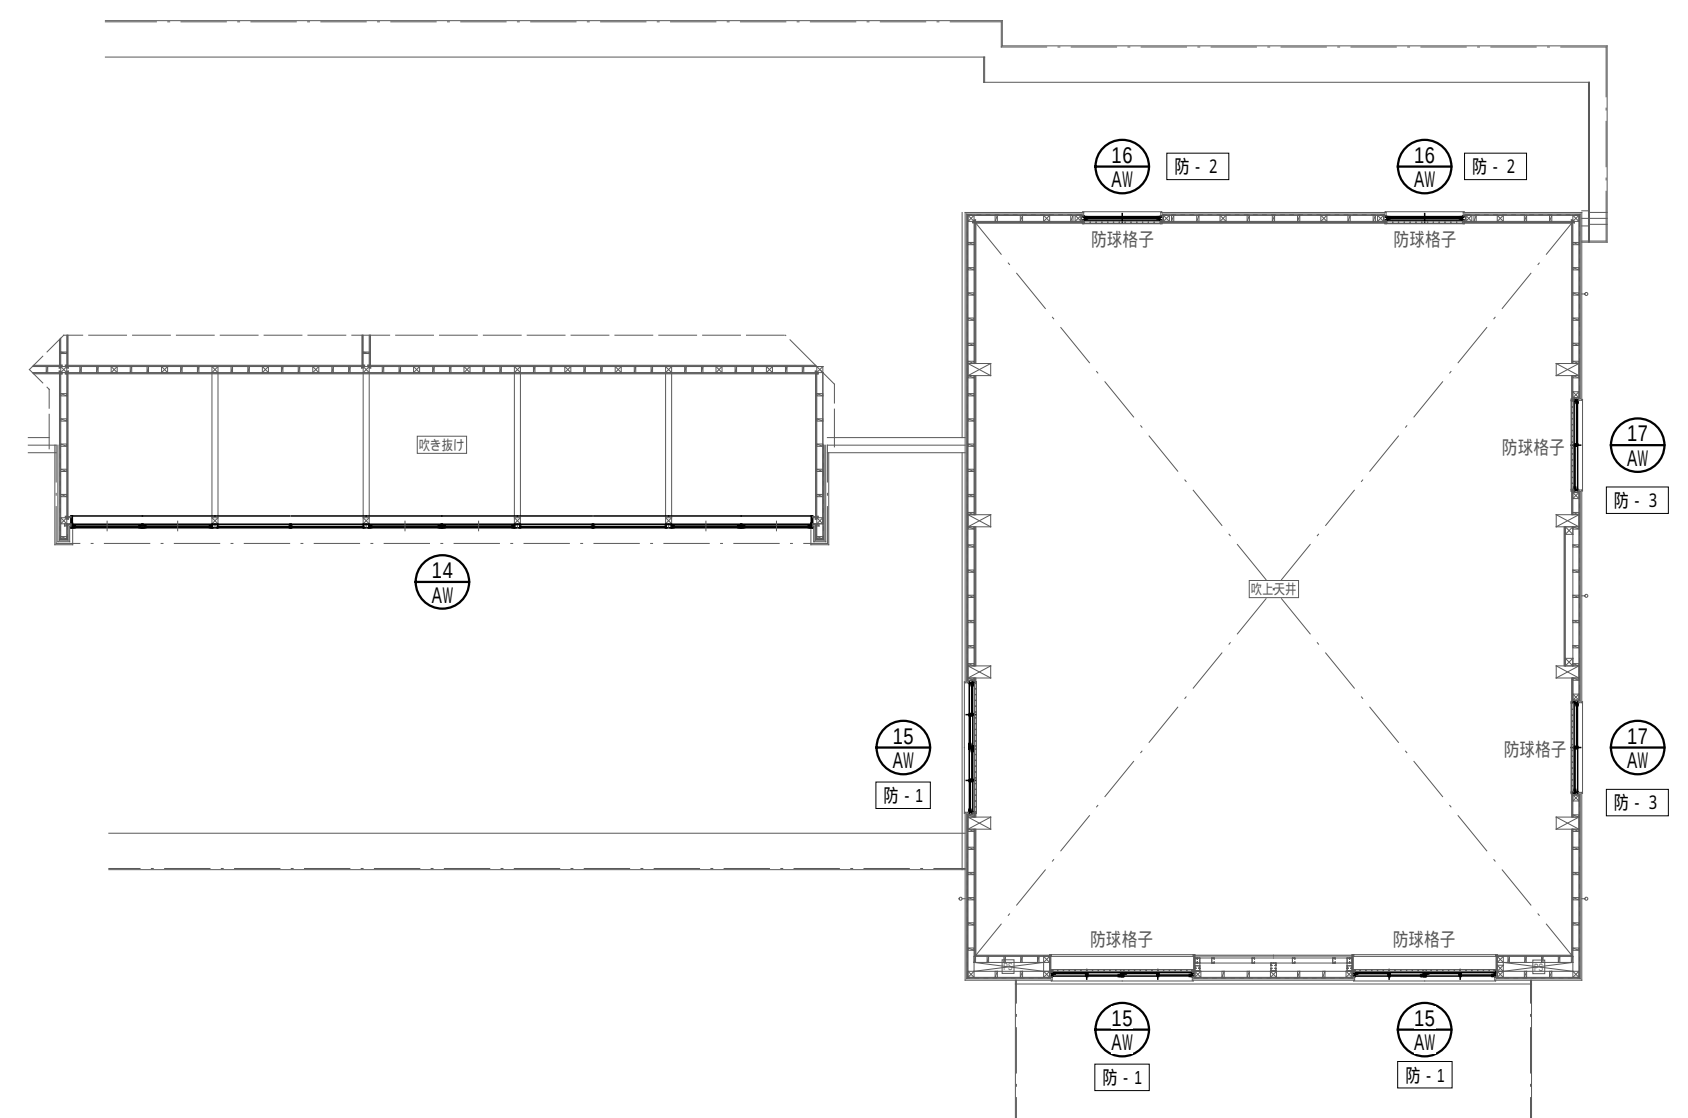
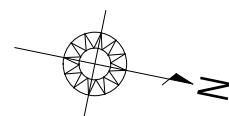
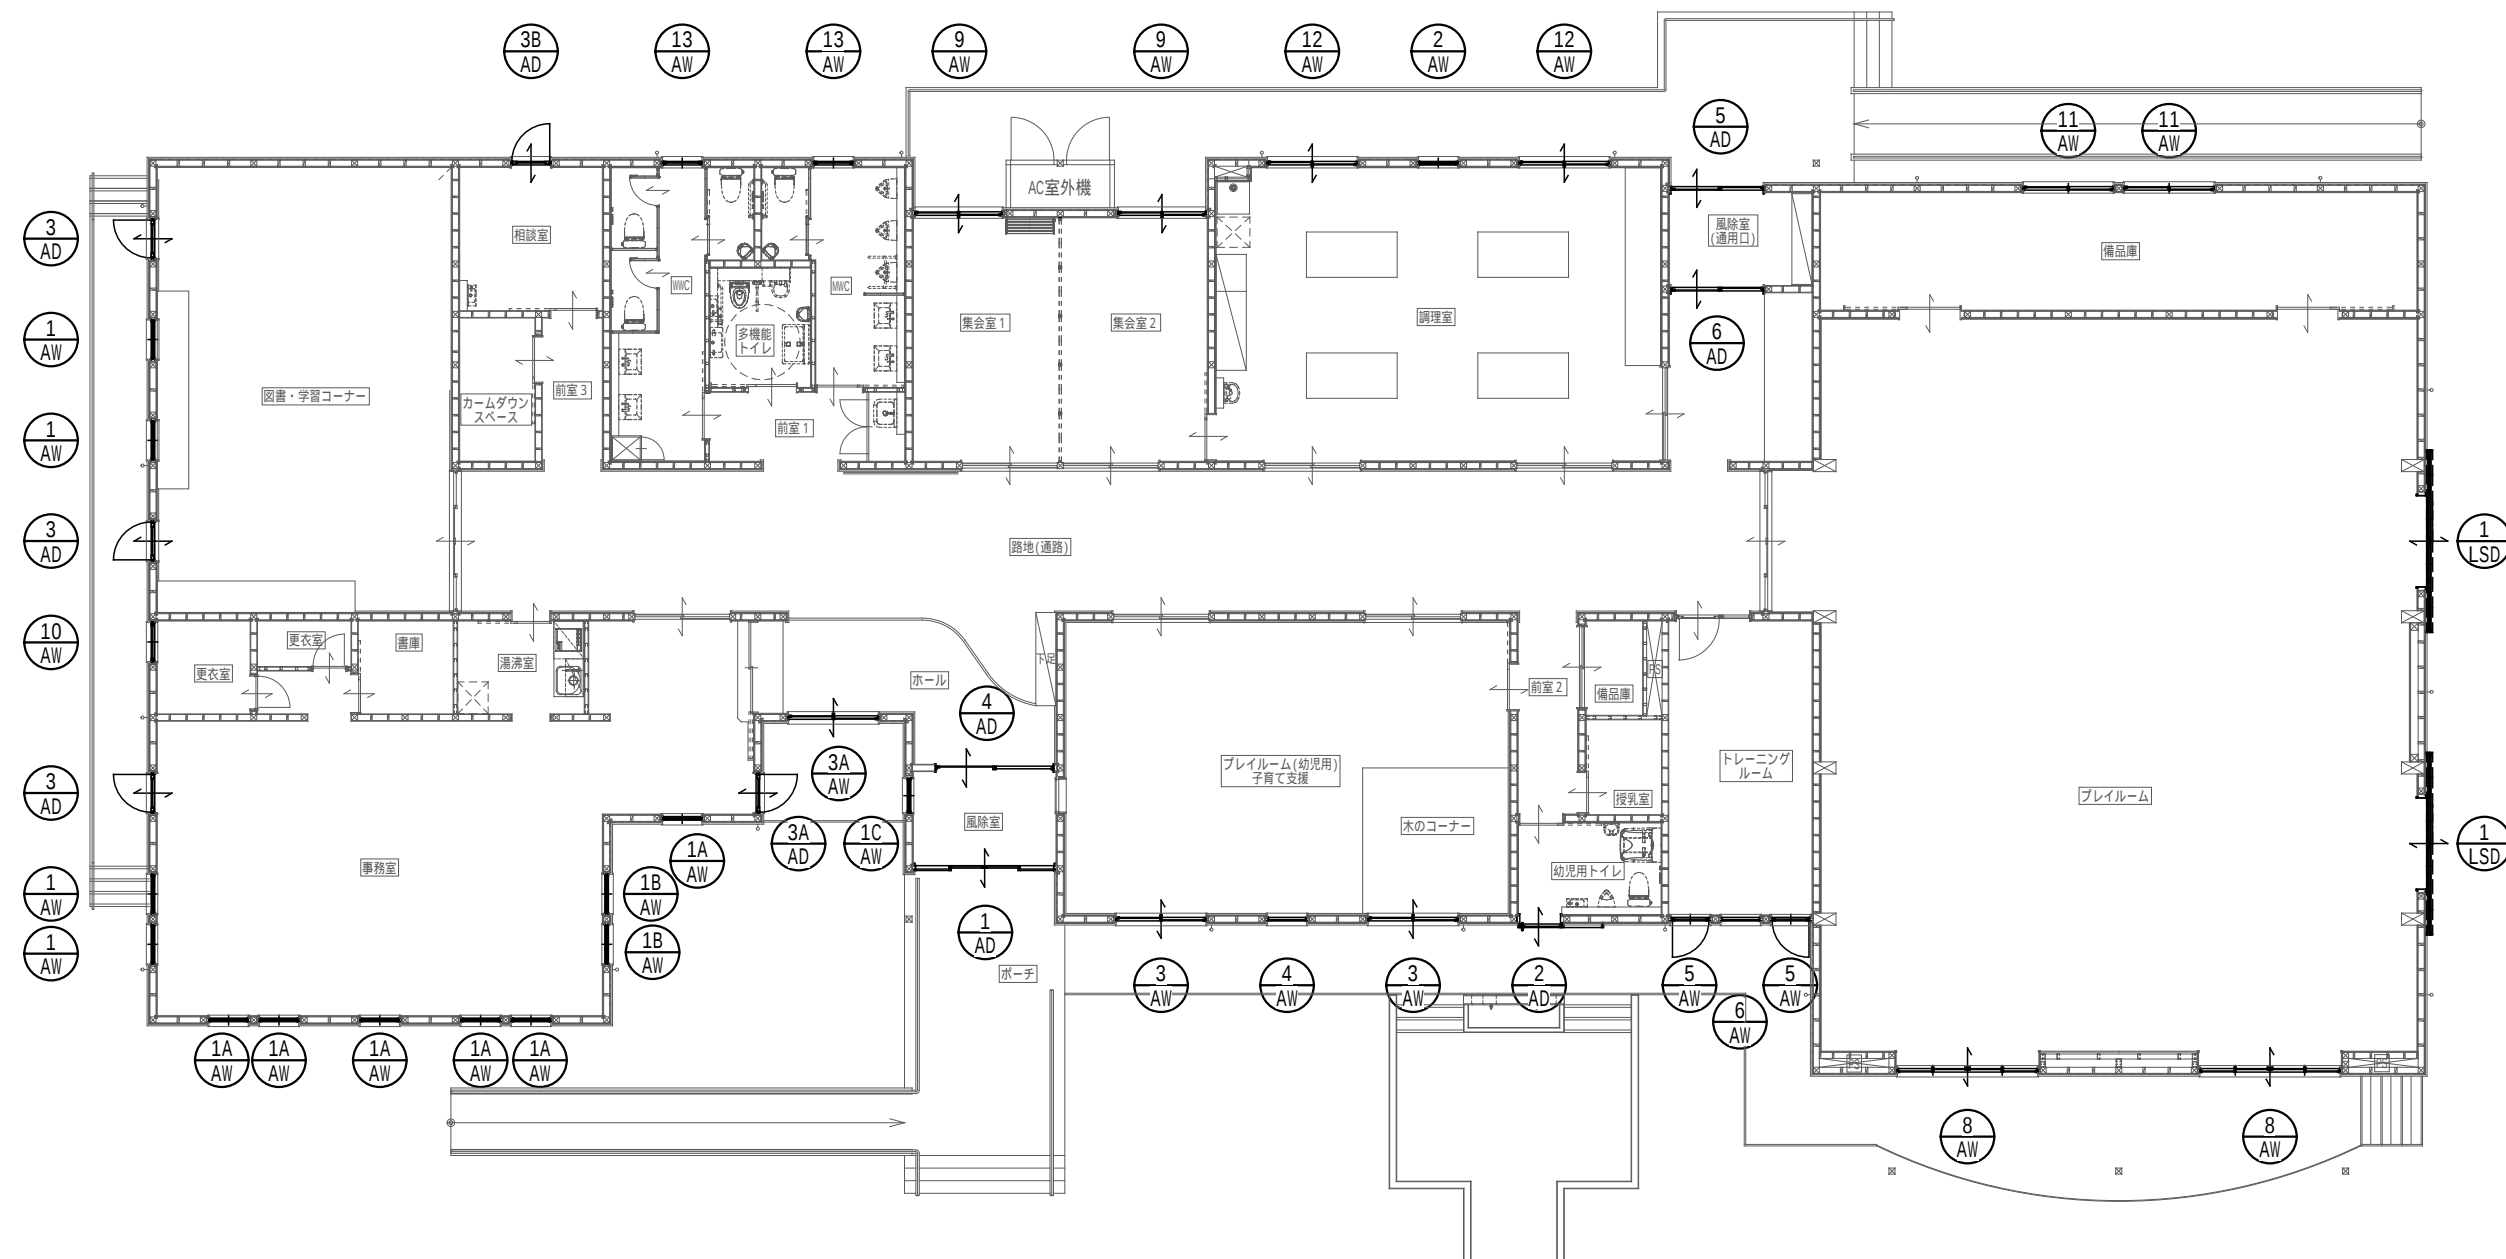


【 凡 例 】


 . . . 建具記号を示す

防・・・・防球格子を示す

	児童センター（仮）建設工事（建築）	建具キープラン	1：150	図面縮小率 A3 70.7%
A—38	有限会社塚田隆建築研究所	1級建築士登録第168701号 塚田 隆		2025.08

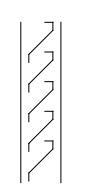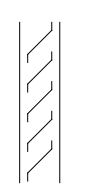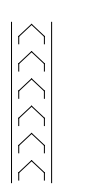共 通 事 項					建具枠・くつずり詳細図（枠廻り記号）					建具形状										数 量		寸法（mm）		建 具 枠		ガ ラ ス		建 具 金 物		備 考																	
表示略号					平面図表示建具金物記号					符 号		建 具 分 類		1階		2階		幅（W）		高さ（H）		枠見込（mm）		枠廻り記号（くつずり）		材-JRFB厚4.5下地		種 類		厚 さ（mm）		天井埋込センサー、補助光電センサー自動ドア用錠、アルミ額縁		エンジンケース天井隠蔽下部レール水抜穴													
略 号					建 具 略 号					A 1		A 2		A 3		A 4		A 5		A 6		A 7		A 8		A 9		A 10		A 11		A 12		A 13													
(○・○○・○○○)、(○・○○○)は標準詳細図の詳細番号を示す。 複層ガラスは、室内・室外側に使用するガラスは下記のとおりとする。 【内（材料板ガラス）＋A＋外（材料板ガラス）】 【内：室内側ガラス、外：室外側ガラス、A：空気、AR：アルゴン】 網入りガラスの網の形状は（ ひし網 ・かく網）とする。					平面図表示建具符号					整理番号		建具略号																																			
アルミニウム製建具の枠見込み寸法（mm）					特記なき場合は、形式が引違い＋片引き＋上げ下げ窓で、複層ガラスを使用する場合は、枠見込み100mmとする。					S D 40（H＝2,400以下、扉一枚の幅＝950以下） 及び 50（H＝2,400超える、扉一枚の幅＝1,600以下） S S D 50（H＝2,700以上、扉一枚の幅＝1,500以下） 60（H＝3,200以上、扉一枚の幅＝2,000以下） L D ※		H 19.5（戸ぶすまは30mm） P A ※ WD 30（H＝1,000未満、扉一枚の幅＝950以下） 36（H＝2,000未満、扉一枚の幅＝950以下） 40（H＝2,400未満、扉一枚の幅＝950以下） WD（かまち戸） 36mm																																			
形 状					(1) S Dのうち、点検扉は特記以外は片面フラッシュ戸とする。 (2) 排煙窓の適用は「備考」欄による。 (3) 特殊な性能（簡易気密、防音、断熱、耐震）の建具の適用は（性能は特記仕様書による）「備考」欄による。 (4) 水切りの幅は、「備考」欄による。 (5) 標準型建具の適用は「標準型建具の適用」欄に○が付いたものとする。	
仕 上 げ					(1) S T、S D、S W、S G、S S及びL Dの仕上りは特記以外はS O Pとする。 (2) S D及びL Dのドアガラリは、鋼板㊦1.2にS O Pとする。 (3) ふすまの上張りの種類は、「備考」欄による。	
建具金物					(1) ドアクローザーの適用は建具配置図（平面図）による。なお、ドアクローザーの取付は室内側を原則とする。 (2) 壁当たりとなる開き戸は壁面からの逃げ寸法を100mm程度とし、ドアクローザーの有無にかかわらず戸当たりを設ける。 (3) 下記を除きクレセントの高さは1,500mm以下、排煙窓オペレーター装置の高さは800mmから1,500mmとする。 ブレイルूम（幼児用）のクレセントの高さ及び幼児用トイレのサムターン高さはFL+1800とする。 (4) 扉の把手は特記なき場合は、レバーハンドルとし握り玉の適用は「建具金物」欄による。 (5) 扉の握り玉、把手類の取付位置は床面から1,000mmとし、押板類は1,100mmとする。 (6) 防犯建物部品は「建具金物」欄による。 (7) 建具金物は下表により、それ以外は「建具金物」欄による。 (8) クレセント、レバーハンドル、グレモンハンドルは抗ウイルス仕様とする。 (9) オペレーターはワンタッチオープン式ではなく、ハンドル操作による手動開閉とする。	
外部					一般扉 シリンダー箱錠（片面サムターン） 自由開き扉 フロアヒンジ（片自由、ストップ付き）シリンダー本締り錠（片面サムターン） 自動ドア（スライディングドア） 押棒（引手）（内外共）はステンレス押棒（SUS 304 HL程度、L 400） 引戸用本締り錠（片面サムターン）	
内部					一般室 ビボットヒンジ シリンダー箱錠（片面サムターン） 湯沸室 ビボットヒンジ 錠なし 便所、洗面所 ビボットヒンジ 錠なし 押棒（引手）（内外共）はステンレス押棒（SUS 304 HL程度、L 400） 鋼製軽量自閉装置付引戸 自閉・制御装置（ストップ付） ステンレス製振れ止め軸 押棒（引手）（内外共）はステンレス押棒（SUS 304 HL程度、L 400） 多機能便所：表示装置・非常開装置・大型サムターン付引戸錠（ロッド式） 多機能便所以外：引戸錠（ロッド式） 随時閉鎖式防火戸 ヒンジクローザー（ビボット型、ストップなし） ケースハンドル錠 点検扉 輪吊りヒンジ 点検口錠 自由開き扉 フロアヒンジ（片自由、ストップ付き）シリンダー本締り錠（片面サムターン） 押棒（引手）（内外共）はステンレス押棒（SUS 304 HL程度、L 400） 窓 クレセント	
自動ドア 開閉装置					(1) 自動ドアの開閉装置は「備考」欄による。 (2) 自動ドアの開閉装置の防錆性能、凍結防止措置の適用は、「備考」欄による。 (3) センサーの種類は、「備考」欄による。	
付属電気設備					自動扉、電動シャッター、電動オーバーヘッドドアの電動機が三相電動機0.4KW以上の場合は、機器付属の操作盤内に電動機保護用遮断機及び進相用コンデンサーを設置する。	
がらりの形式					型（外部）  扉 開口率 30% 窓 開口率 30%					型（内部）  扉 開口率 35% 窓 開口率 50%					型（内部）  扉 開口率 25% 窓 開口率 30% h＝70.0mm以上に適用 建具の種類 がらりの種類 A D A G S D S G・A G L D S G・A G																																
A—39					有限会社塚田隆建築研究所					1級建築士登録第168701号 塚田 隆					1：100					図面縮小率 A3 70.7%					2025.08																						

符 号	標準型 建具の適用	建具形状 () 内はらんまを示す		数 量		寸法 (mm)		建 具 枠		ガ ラ ス		XF・BF 厚4.5下地	建 具 金 物	備 考	符 号	標準型 建具の適用	建具形状 () 内はらんまを示す		数 量		寸法 (mm)		建 具 枠		ガ ラ ス		建 具 金 物	備 考
		形状番号	建 具 分 類	片	片	幅 (W)	高さ (H)	枠 見 込 (mm)	枠廻り記号 枠 - くつずり	種 類	厚 さ (mm)						形状番号	建 具 分 類	片	片	幅 (W)	高さ (H)	枠 見 込 (mm)	枠廻り記号 枠 - くつずり	種 類	厚 さ (mm)		
1 LSD		C-28	引分け戸	2	2	1,800	2,200	庫 38	—			4方	標準金物一式 (SUSガイドレール・ハンガーレール) 掘込引手・フックロック上下錠・振れ止め・上吊車 指挟み防止戸先ゴム・脱輪防止装置	枠：高耐久性粉体焼付塗装鋼板 厚1.6 庫：高耐久性粉体焼付塗装鋼板 厚0.8	1 WD		C-39	引違い戸	2	2	1,880	1,985	庫 36	— 7	TP	4	標準金物一式 (戸車・下レール) 引き棒・敷居・鴨居・引違い戸錠 (引掛・錠)	框・表面材：杉 木材保護塗装品
2 LSD		C-29	片引き戸	2	2	1,200	2,000	庫 40	H2 —			3方	標準金物一式 (ハンガーローラー・ハンガーレール) 抗面引き棒・ガラリ	枠：防錆鋼板 厚1.6 2-UE塗装 庫：天然木人工突き板合板貼付	2 WD		C-39	引違い戸	3	3	1,880	1,985	庫 36	— 7	P	3	標準金物一式 (戸車・下レール) 引き棒・敷居・鴨居 引違い戸錠 (外：引掛・錠、内：引掛・錠)	框・表面材：杉 木材保護塗装品 事務室：アンダーカット (W700×H20程度)
3 LSD		C-30	片引き戸 (自閉式)	1	1	950	2,000	庫 40	H2 —	F	4	-	標準金物一式 (ハンガーローラー・ハンガーレール) 抗面引き棒・ガラリ・明かり窓・自閉装置 表示付非常解錠引リッダー錠・大型サムターン	枠：防錆鋼板 厚1.6 2-UE塗装 庫：天然木人工突き板合板貼付	2a WD		C-39	引違い戸	2	2	1,880	1,985	庫 36	— 7	F	4	標準金物一式 (戸車・下レール) 引き棒・敷居・鴨居 引違い戸錠 (外：引掛・錠、内：引掛・錠)	框・表面材：杉、アンダーカット (W800×H20程度) 木材保護塗装品
									—					2b WD		C-39	引違い戸	1	1	1,830	1,985	庫 36	— 7	F	4		框・表面材：杉 木材保護塗装品	
1 SW		C-31	移動間仕切	1	1	4,855	2,600	庫 65	—			-	標準金物一式 (ハンガーレール・ランナー) .	面材：溶融亜鉛めっき鋼板厚0.6 (焼付塗装仕上) 裏打ち：GB-R厚9.5 枠材：溶融亜鉛めっき鋼板厚1.6 充填材：グラスウール (32kg/m3)厚40	3 WD		C-40	片引き戸	1	1	750	1,985	枠235 庫 36	—			標準金物一式 (上吊レール・ローラー金具・引手 レール用戸当り・戸当り・振れ止め金具) 3方枠・ガラリ・引戸錠 (引掛・錠)	框・表面材：杉 木材保護塗装品
									—					3a WD		C-47	片引き戸	1	1	900	1,985	枠235 庫 36	—	TP	4	標準金物一式 (上吊レール・ローラー金具・引手 レール用戸当り・戸当り・振れ止め金具) 3方枠 引戸錠 (外：引掛・錠、内：引掛・錠)	框・表面材：杉 木材保護塗装品	
									—					3b WD		C-47	片引き戸	1	1	900	1,985	枠239 庫 36	—	F	4	標準金物一式 (上吊レール・ローラー金具・引手 レール用戸当り・戸当り・振れ止め金具) 3方枠 引戸錠 (外：引掛・錠、内：引掛・錠)	框・表面材：杉 木材保護塗装品	
									—					4 WD		C-41	片開き戸	1	1	650	1,985	枠165 庫 36	— 2	F	4	標準金物一式 (丁番・戸当り・レバーハンドル) 非常解錠付シリンダー本締錠・DC・明かり窓	ポリ合板フラッシュ アンダーカット (W700×H20程度)	
									—					4a WD		C-41	片開き戸	1	1	650	1,985	枠110 庫 36	— 2	F	4	標準金物一式 (丁番・戸当り・レバーハンドル) 非常解錠付シリンダー本締錠・DC・明かり窓	ポリ合板フラッシュ アンダーカット (W700×H20程度)	
1 TB		C-34	トイレブース	1	1	図示		40	—			-	標準金物一式・壁面レール・ドアエッジ (Rエッジ) コーナーレール・笠木・グレティヒンジ 非常解錠付ロック・戸当り・SUS巾木	パネル表面材：高圧メラミン樹脂化粧板 芯材：ペーパーコア	5 WD		C-42	片引き戸	1	1	750	1,985	枠210 庫 36	—	F	4	標準金物一式 (上吊レール・ローラー金具・引手 レール用戸当り・戸当り・振れ止め金具) 3方枠・明かり窓	ポリ合板フラッシュ アンダーカット (W700×H20程度)
									—					6 WD		C-43	片引き戸 (自閉式)	2	2	900	1,985	枠155 庫 36	—	F	4	標準金物一式 (上吊レール・ローラー金具・引手 レール用戸当り・戸当り・振れ止め金具) 3方枠・自閉装置・ガラリ・明かり窓	メラミン化粧合板フラッシュ アンダーカット (W700×H20程度)	
2 TB		C-35	トイレブース	2	2	図示		40	—			-	標準金物一式・壁面レール・ドアエッジ (Rエッジ) 笠木・非常解錠付ロック・SUS巾木・引き棒 戸当りゴム・駆動装置 (半自動) 常時開タイプ	パネル表面材：高圧メラミン樹脂化粧板 芯材：ペーパーコア	7 WD		C-42	片引き戸 (自閉式)	1	1	850	1,985	枠239 庫 36	—	F	4	標準金物一式 (上吊レール・ローラー金具・引手 レール用戸当り・戸当り・振れ止め金具) 3方枠・自閉装置・明かり窓・表示錠	メラミン化粧合板フラッシュ アンダーカット (W700×H20程度)
									—					8 WD		C-42	片引き戸 (自閉式)	1	1	800	1,985	枠235 庫 36	—	F	4	標準金物一式 (上吊レール・ローラー金具・引手 レール用戸当り・戸当り・振れ止め金具) 3方枠・自閉装置・明かり窓・表示錠	メラミン化粧合板フラッシュ アンダーカット (W700×H20程度)	
3 TB		C-36	トイレブース	1	1	図示		40	—			-	標準金物一式・壁面レール・笠木・SUS巾木	パネル表面材：高圧メラミン樹脂化粧板 芯材：ペーパーコア	9 WD		C-44	引違い戸	1	1	1,600	1,985	枠190 庫 36	— 7			標準金物一式 (戸車・下レール・引手) 3方枠・敷居・引違い戸錠 (引掛・錠)	メラミン化粧合板フラッシュ
4 TB		C-37	トイレブース	1	1	図示		40	—			-	標準金物一式・壁面レール・ドアエッジ (Rエッジ) 笠木・グレティヒンジ・SUS巾木・取手金物	パネル表面材：高圧メラミン樹脂化粧板 芯材：ペーパーコア	10 WD		C-42	片引き戸	2	2	900	1,985	枠210 庫 36	—	F	4	標準金物一式 (上吊レール・ローラー金具・引手 レール用戸当り・戸当り・振れ止め金具) 3方枠 引戸錠 (外：引掛・錠、内：引掛・錠) 明かり窓	メラミン化粧合板フラッシュ 相設置：アンダーカット (W700×H20程度)
5 TB		C-38	トイレブース	1	1	図示		40	—			-	標準金物一式・壁面レール・ドアエッジ (Rエッジ) 笠木・グレティヒンジ・SUS巾木・取手金物	パネル表面材：高圧メラミン樹脂化粧板 芯材：ペーパーコア														
									—					1 WW		C-45	2 枚引き窓	1	1	1,780	1,100	庫 36	— 7	P	3	標準金物一式 (戸車・下レール・引手) 3方枠・敷居・引違い窓錠	框・表面材：杉 木材保護塗装品	
									—					2 WW		C-46	FIX窓	1	1	400	400		—	TP	4	.	.	
									—																			
									—																			

形状 標準型 建具の適用	C-28		C-29		C-30		C-31		C-32		C-33		C-34		C-35		C-36				
	C-37		C-38		C-39		C-40		C-41		C-42		C-43		C-44		C-45		C-46		C-47

防-1	AW-15部 防球格子 詳細図	3ヶ所	防-2	AW-16部 防球格子 詳細図	2ヶ所
防-3	AW-17部 防球格子 詳細図	2ヶ所			

	児童センター (仮) 建設工事 (建築)	建具表 (2)	1 : 100	図面縮小率 A3 70.7%
A—40	有限会社塚田隆建築研究所	1級建築士登録第168701号 塚田 隆		2025.08